


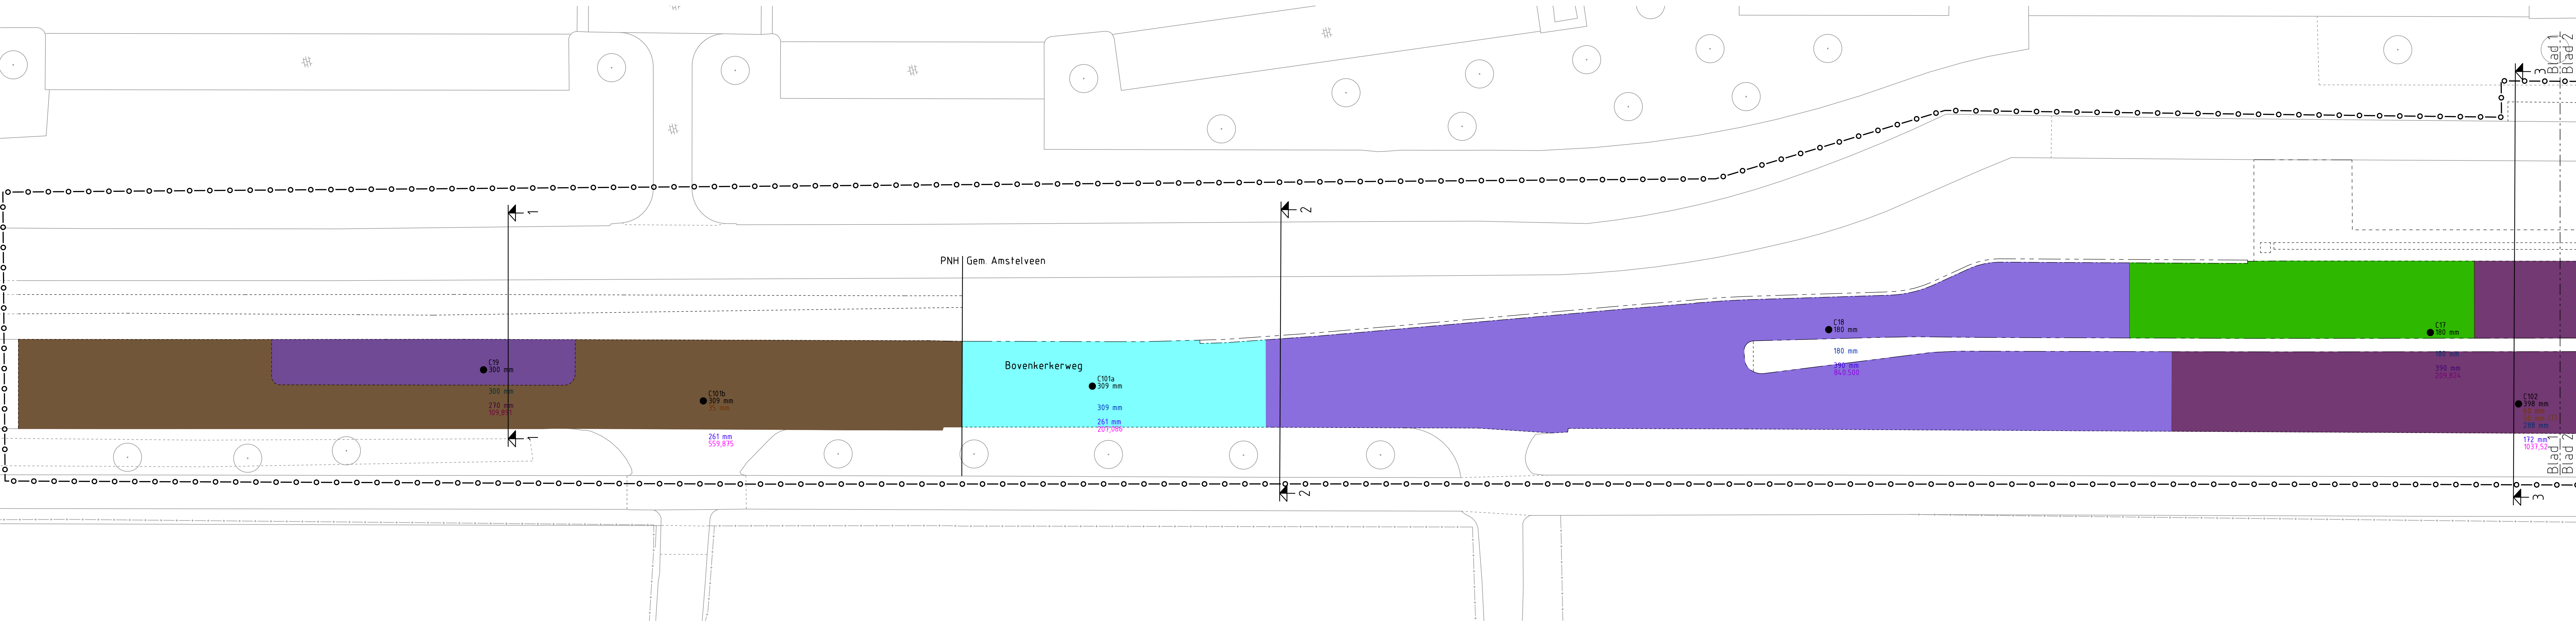

Situatie 1

Legenda

-
- Vakindeling naar aanleiding asfaltboring
- C17

180 mm


80 mm

100 mm

250 mm

300 mm

655.157
- Asfaltboring inclusief nummer
Totale asfaltdikte
1e freesiaag
2e freesiaag
opbreken asfalt
opbreken funderingslaag
ontgraven zand
oppervlakte
(T) Teerhoudend asfalt

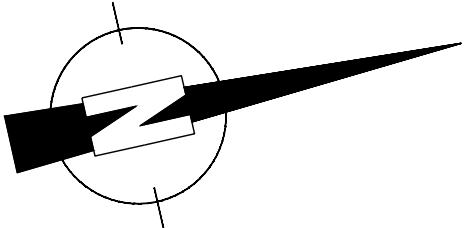

Hoogtematen in meters t.o.v. N.A.P.
Lengtematen in meters, materiaalmaten in millimeters

E			
D			
C			
B	Wijzigingen aan de hand van vragen NVI	CavD	14-03-2023
A	Wijzigingen aan de hand van overleg d.d. 31-01-2023	CavD	09-02-2023
wijziging	omschrijving	door	datum
Gemeente  Amstelveen			
Ingenieursbureau Voorbereiding & Realisatie			
Laan Nieuwer-Amstel 1, 1182 JR Amstelveen, Postbus 4, 1180 BA Amstelveen, T (020) 540 49 11, F (020) 540 41 62			
project : Verdubbeling Bovenkerkerweg			
onderwerp : Bestektekeningen Asfaltboring inclusief vakindeling blad 1 van 5			
datum : 16-12-2022	bestandsnaam: W1410-T19b_T23b - boring.dwg		
getekend : CavD	dienstjaar : 2022	formaat: A1 verlengd	schaal: 1:200
projectleider : NZ	besteknummer: 12.131		
gezien :	status: Definitief		
goedgekeurd:	tek.nr.: W1410-T19		