


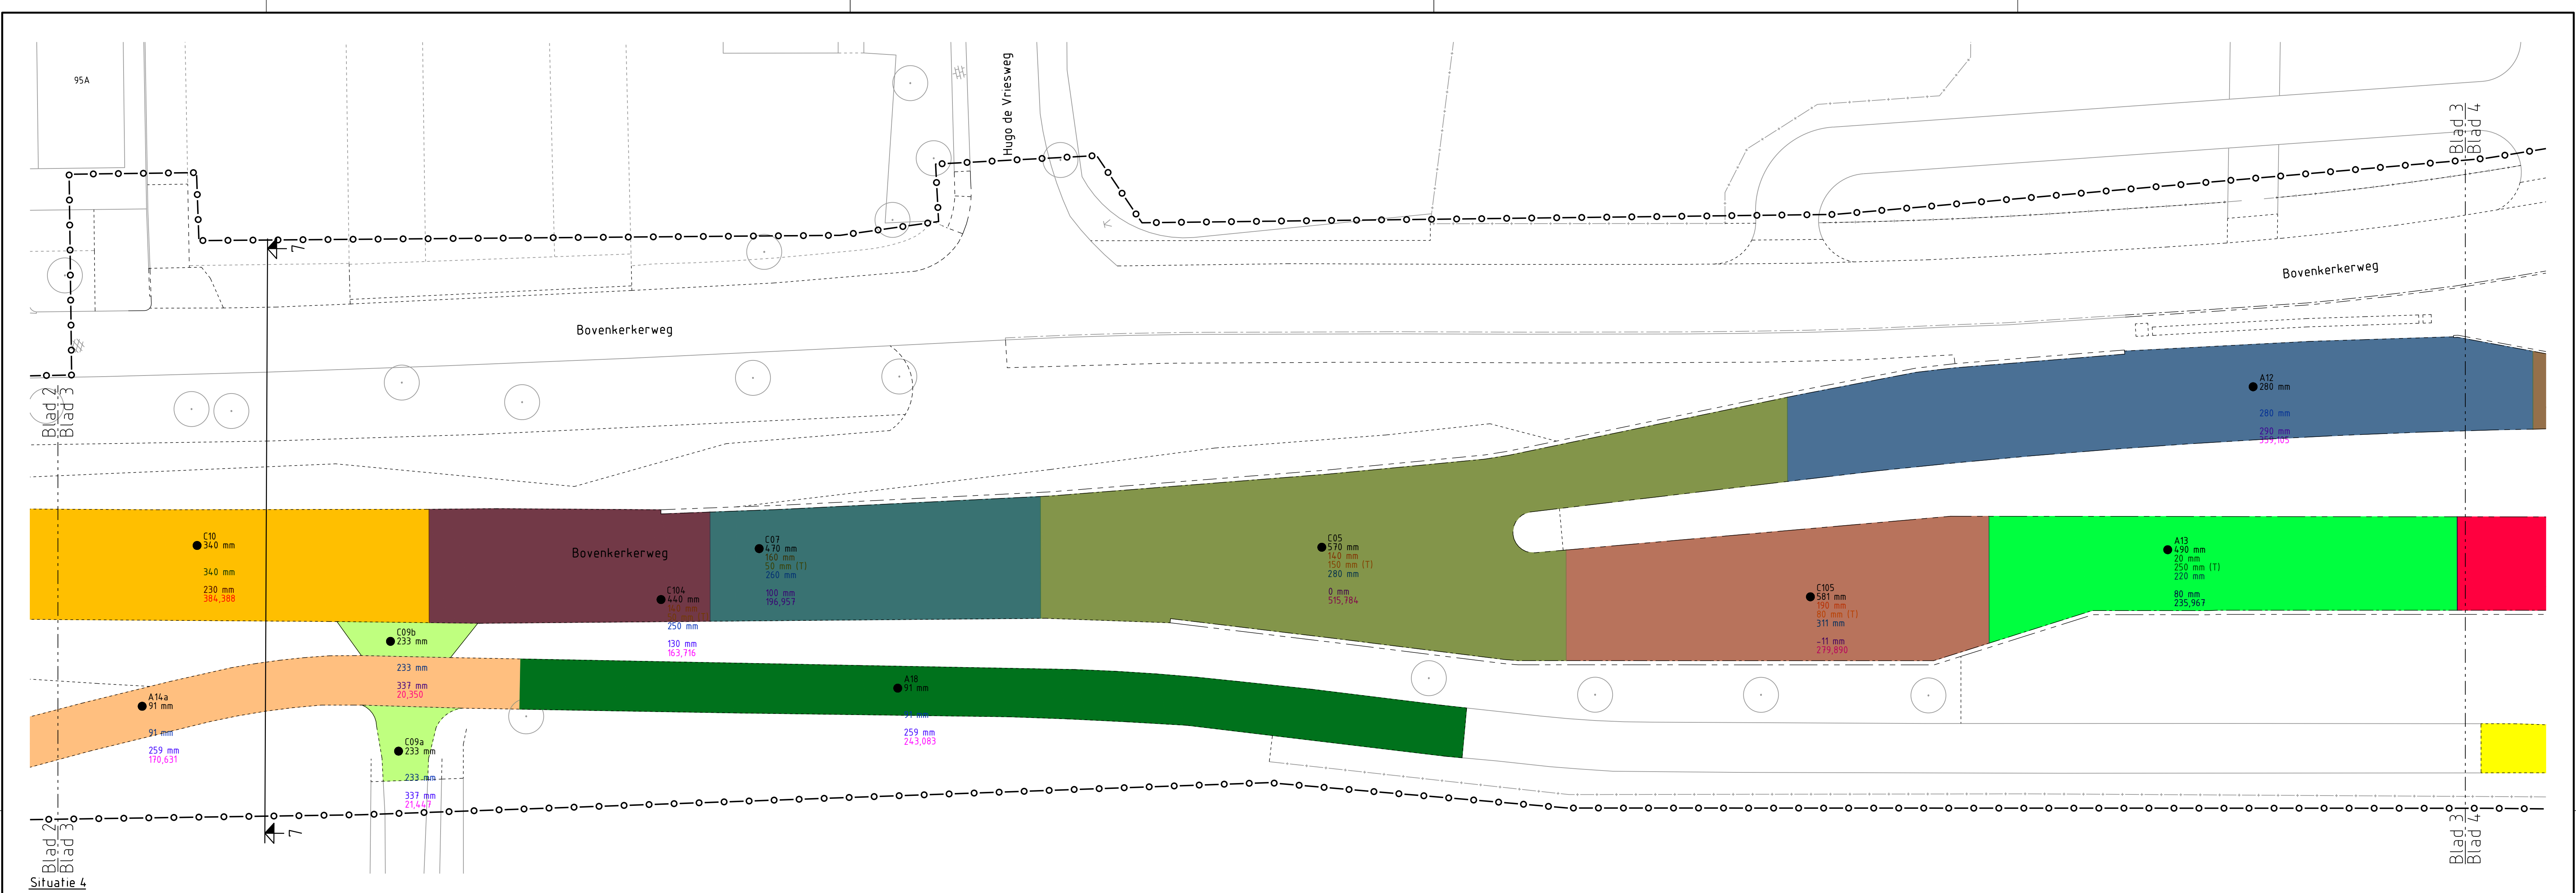

Legenda

Vakindeling naar aanleiding asfaltboring

C17

180 mm

80 mm

60 mm

100 mm

250 mm

300 mm

165,157

A10

91 mm

77 mm

259 mm

243,083

C09b

233 mm

337 mm

20,350

C10

340 mm

230 mm

384,388

A14a

91 mm

259 mm

170,631

C07

470 mm

160 mm

50 mm (T)

260 mm

100 mm

196,957

C104

440 mm

250 mm

130 mm

163,716

C05

570 mm

140 mm

150 mm (T)

280 mm

0 mm

515,784

C105

581 mm

190 mm

80 mm (T)

311 mm

-11 mm

279,890

A12

280 mm

280 mm

290 mm

339,103

A13

490 mm

250 mm (T)

220 mm

80 mm

235,967

Asfaltboring inclusief nummer

Totale asfaltdikte

1e freeslaag

2e freeslaag

opbreken asfaltlaag

opbreken funderinglaag

ontgraven zand

oppervlakte

(T) Teerhoudend asfalt

Hoogtematen in meters t.o.v. N.A.P.
Lengtematen in meters, materiaalmaten in millimeters

E			
D			
C			
B	Wijzigingen aan de hand van vragen NVI	CavD	14-03-2023
A	Wijzigingen aan de hand van overleg d.d. 31-01-2023	CavD	09-02-2023
wijziging	omschrijving	door	datum

Gemeente  Amstelveen			
Ingenieursbureau		Voorbereiding & Realisatie	
Laan Nieuwer-Amstel 1, 1182 JR Amstelveen, Postbus 4, 1180 BA Amstelveen, T (020) 540 49 11, F (020) 540 41 62			
project : Verdubbeling Bovenkerkerweg			
onderwerp : Bestektekeningen Asfaltboring inclusief vakindeling blad 3 van 5			
datum	: 16-12-2022	bestandsnaam : W1410-T19b_T23b - boring.dwg	
getekend	: CavD	dienstjaar : 2022	formaat : A1 verlengd
projectleider	: NZ	besteknummer : 12.131	schaal : 1:200
gezien	:	status : Definitief	tek.nr.: W1410-T21
goedgekeurd	:		