


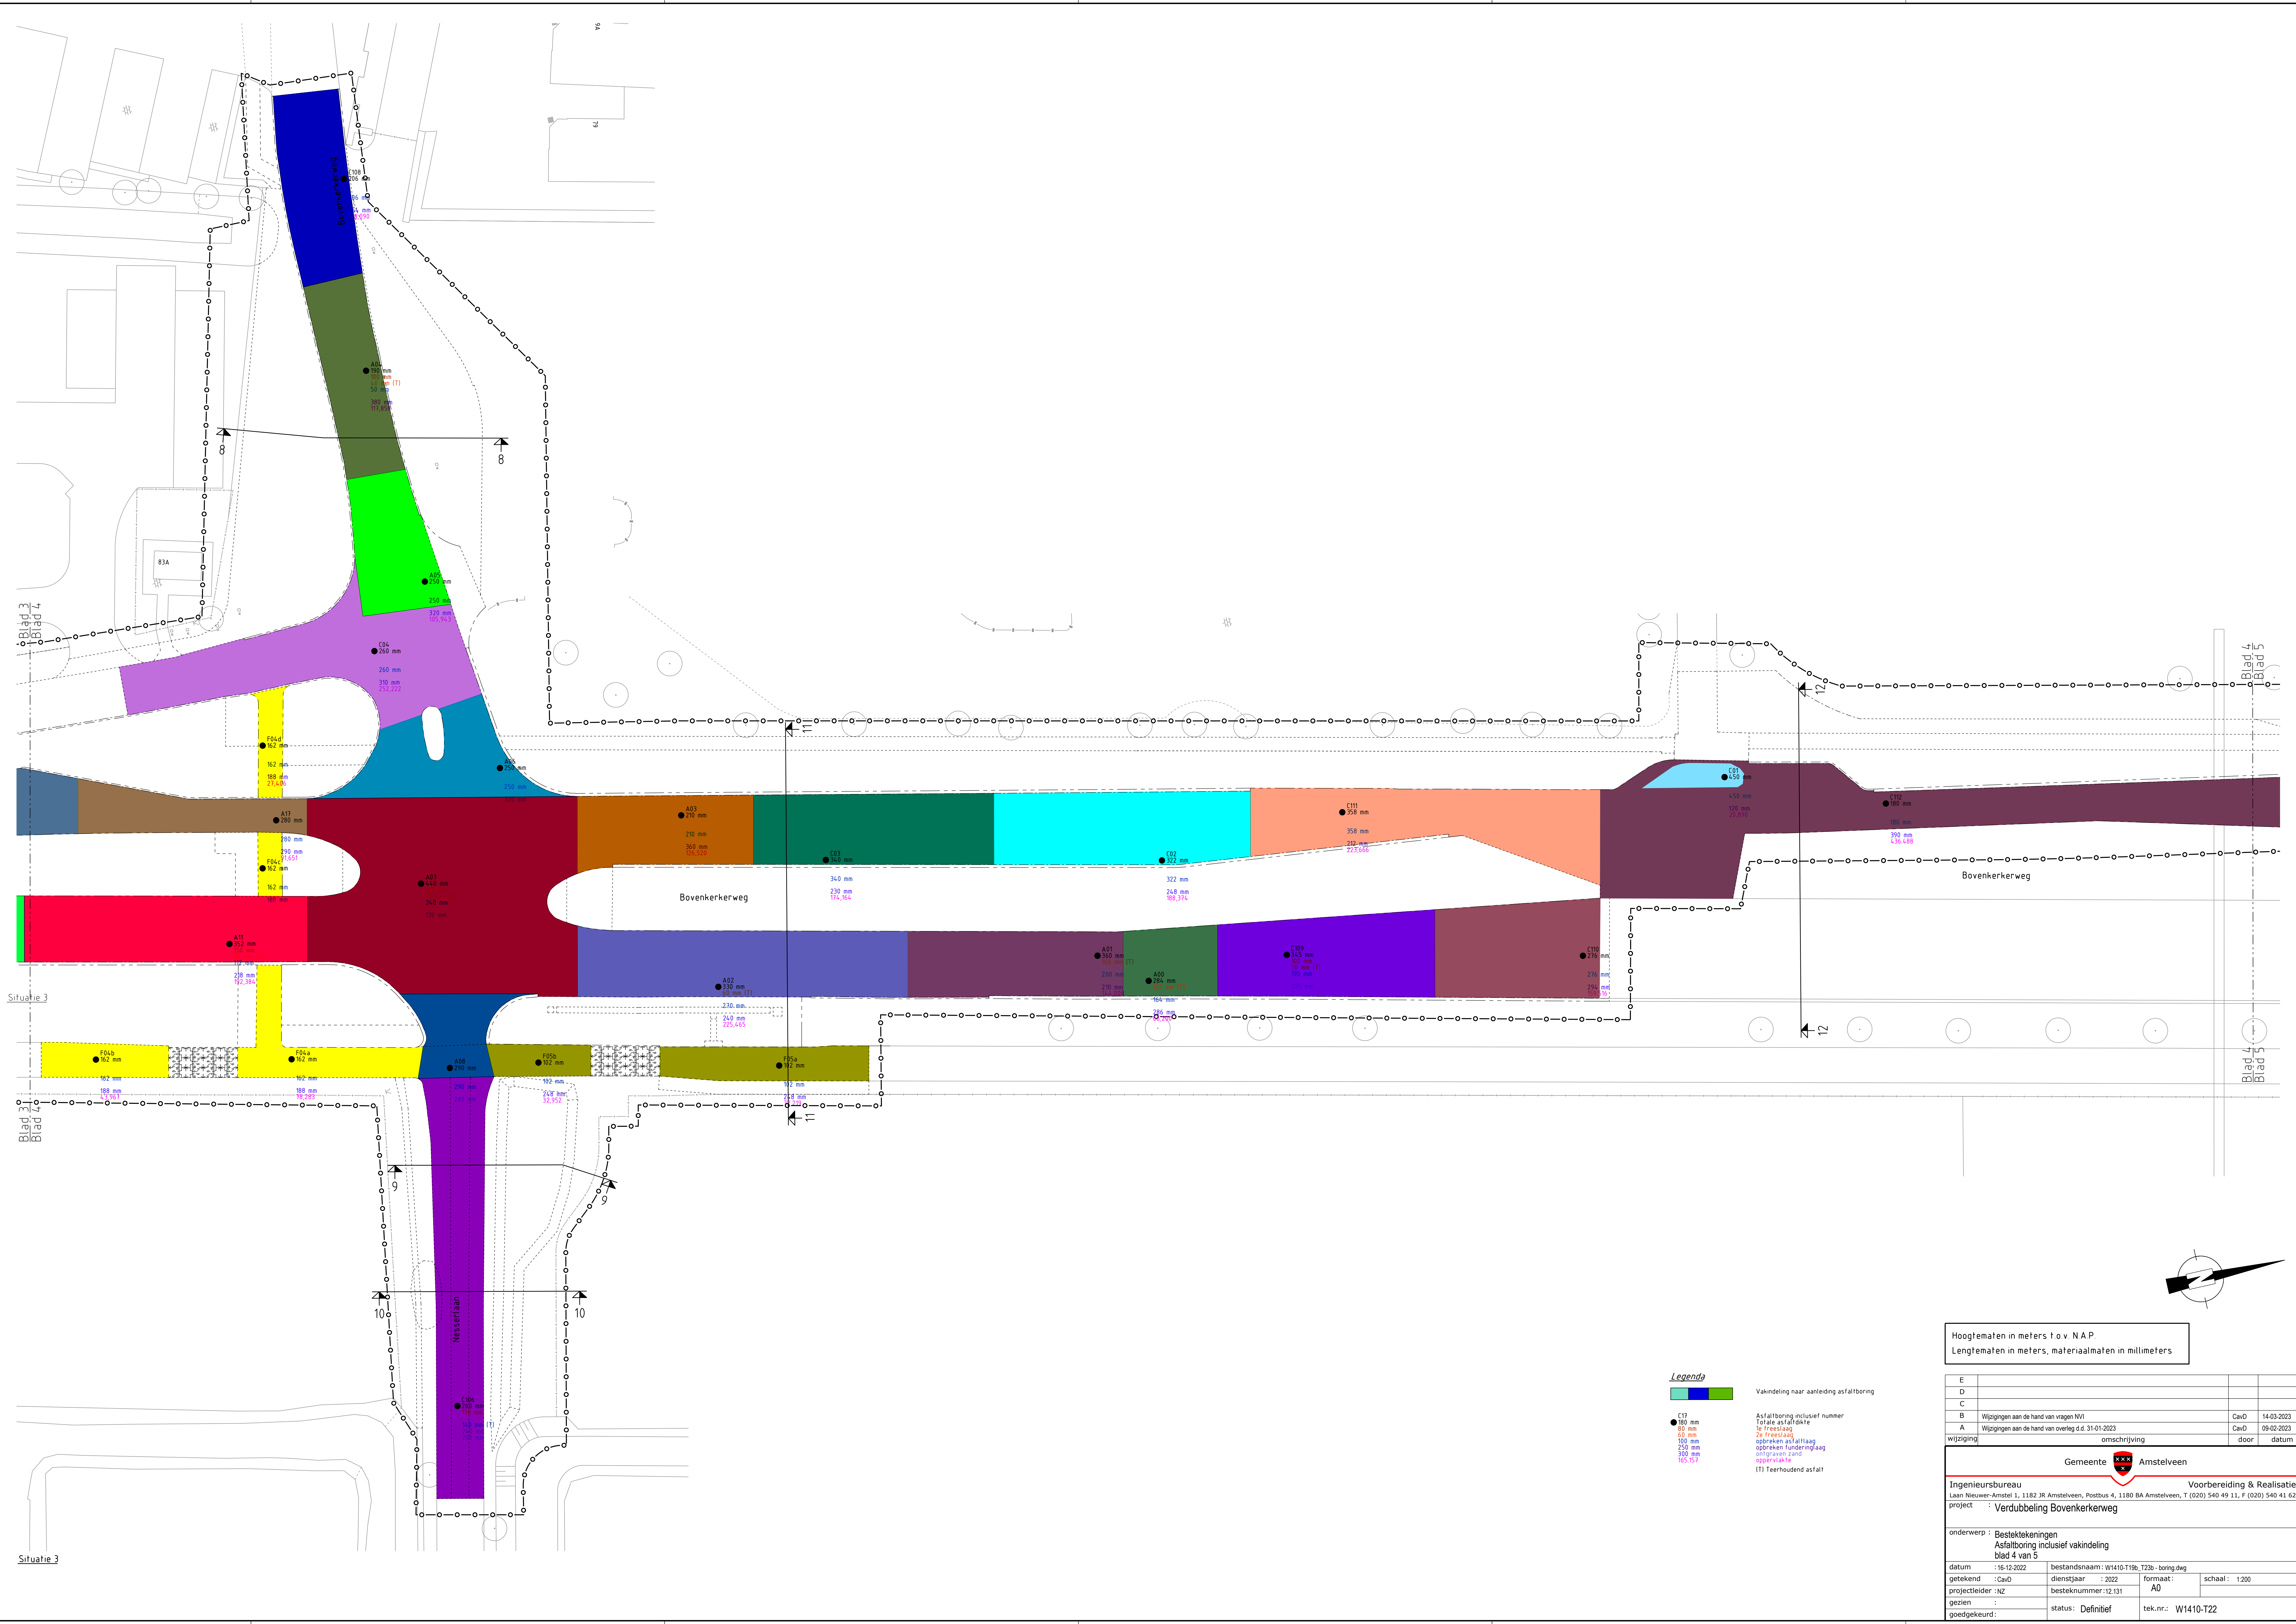

Blad 3
Blad 4

Blad 4
Blad 5

Situatie 3

Blad 3
Blad 4

Situatie 3

Legenda

E17

180 mm

B

80 mm

C

60 mm

D

100 mm

E

250 mm

F

300 mm

G

162 mm

Vakindeling naar aanleiding asfaltboring

Asfaltboring inclusief nummer

Totale asfaltdikte

8: Treeslaag

2x: Treeslaag

opbreken asfaltaag

opbreken funderingslaag

ontgraven zand

opbreken laag

(T) Teerhoudend asfalt

Hoogtematen in meters t.o.v. N.A.P.
Lengtematen in meters, materiaalmaten in millimeters

E			
D			
C			
B	Wijzigingen aan de hand van vragen NVI	CavD	14-03-2023
A	Wijzigingen aan de hand van overleg d.d. 31-01-2023	CavD	09-02-2023
wijziging	omschrijving	door	datum
Gemeente Amstelveen			
Ingenieursbureau Voorbereiding & Realisatie			
Laan Nieuwer-Amstel 1, 1182 JR Amstelveen, Postbus 4, 1180 BA Amstelveen, T (020) 540 49 11, F (020) 540 41 62			
project : Verdubbeling Bovenkerkerweg			
onderwerp : Bestektekeningen			
Asfaltboring inclusief vakindeling			
blad 4 van 5			
datum	:16-12-2022	bestandsnaam	:W1410-T19b-T22b-boring.dwg
getekend	:CavD	diensjaar	: 2022
projectleider	:N2	besteknummer	:12.131
gezien	:	formaat	:A0
goedgekeurd:		status	: Definitief
		tek.nr.:	W1410-T22
		schaal:	: 1:200