



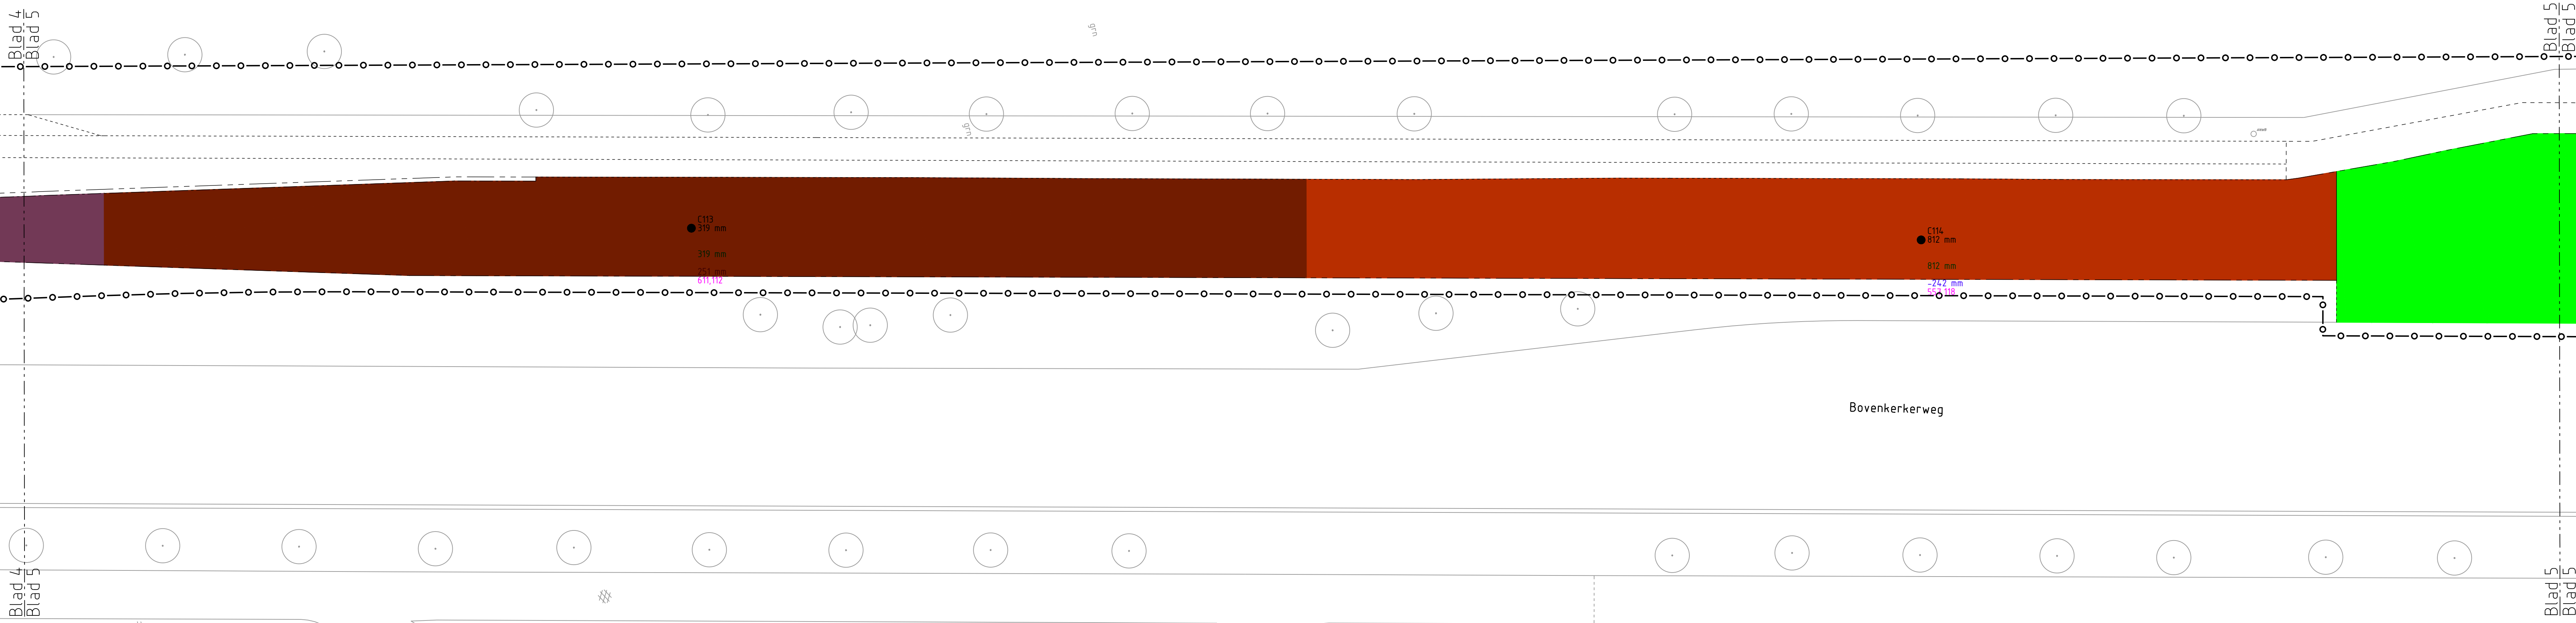

Situatie 6

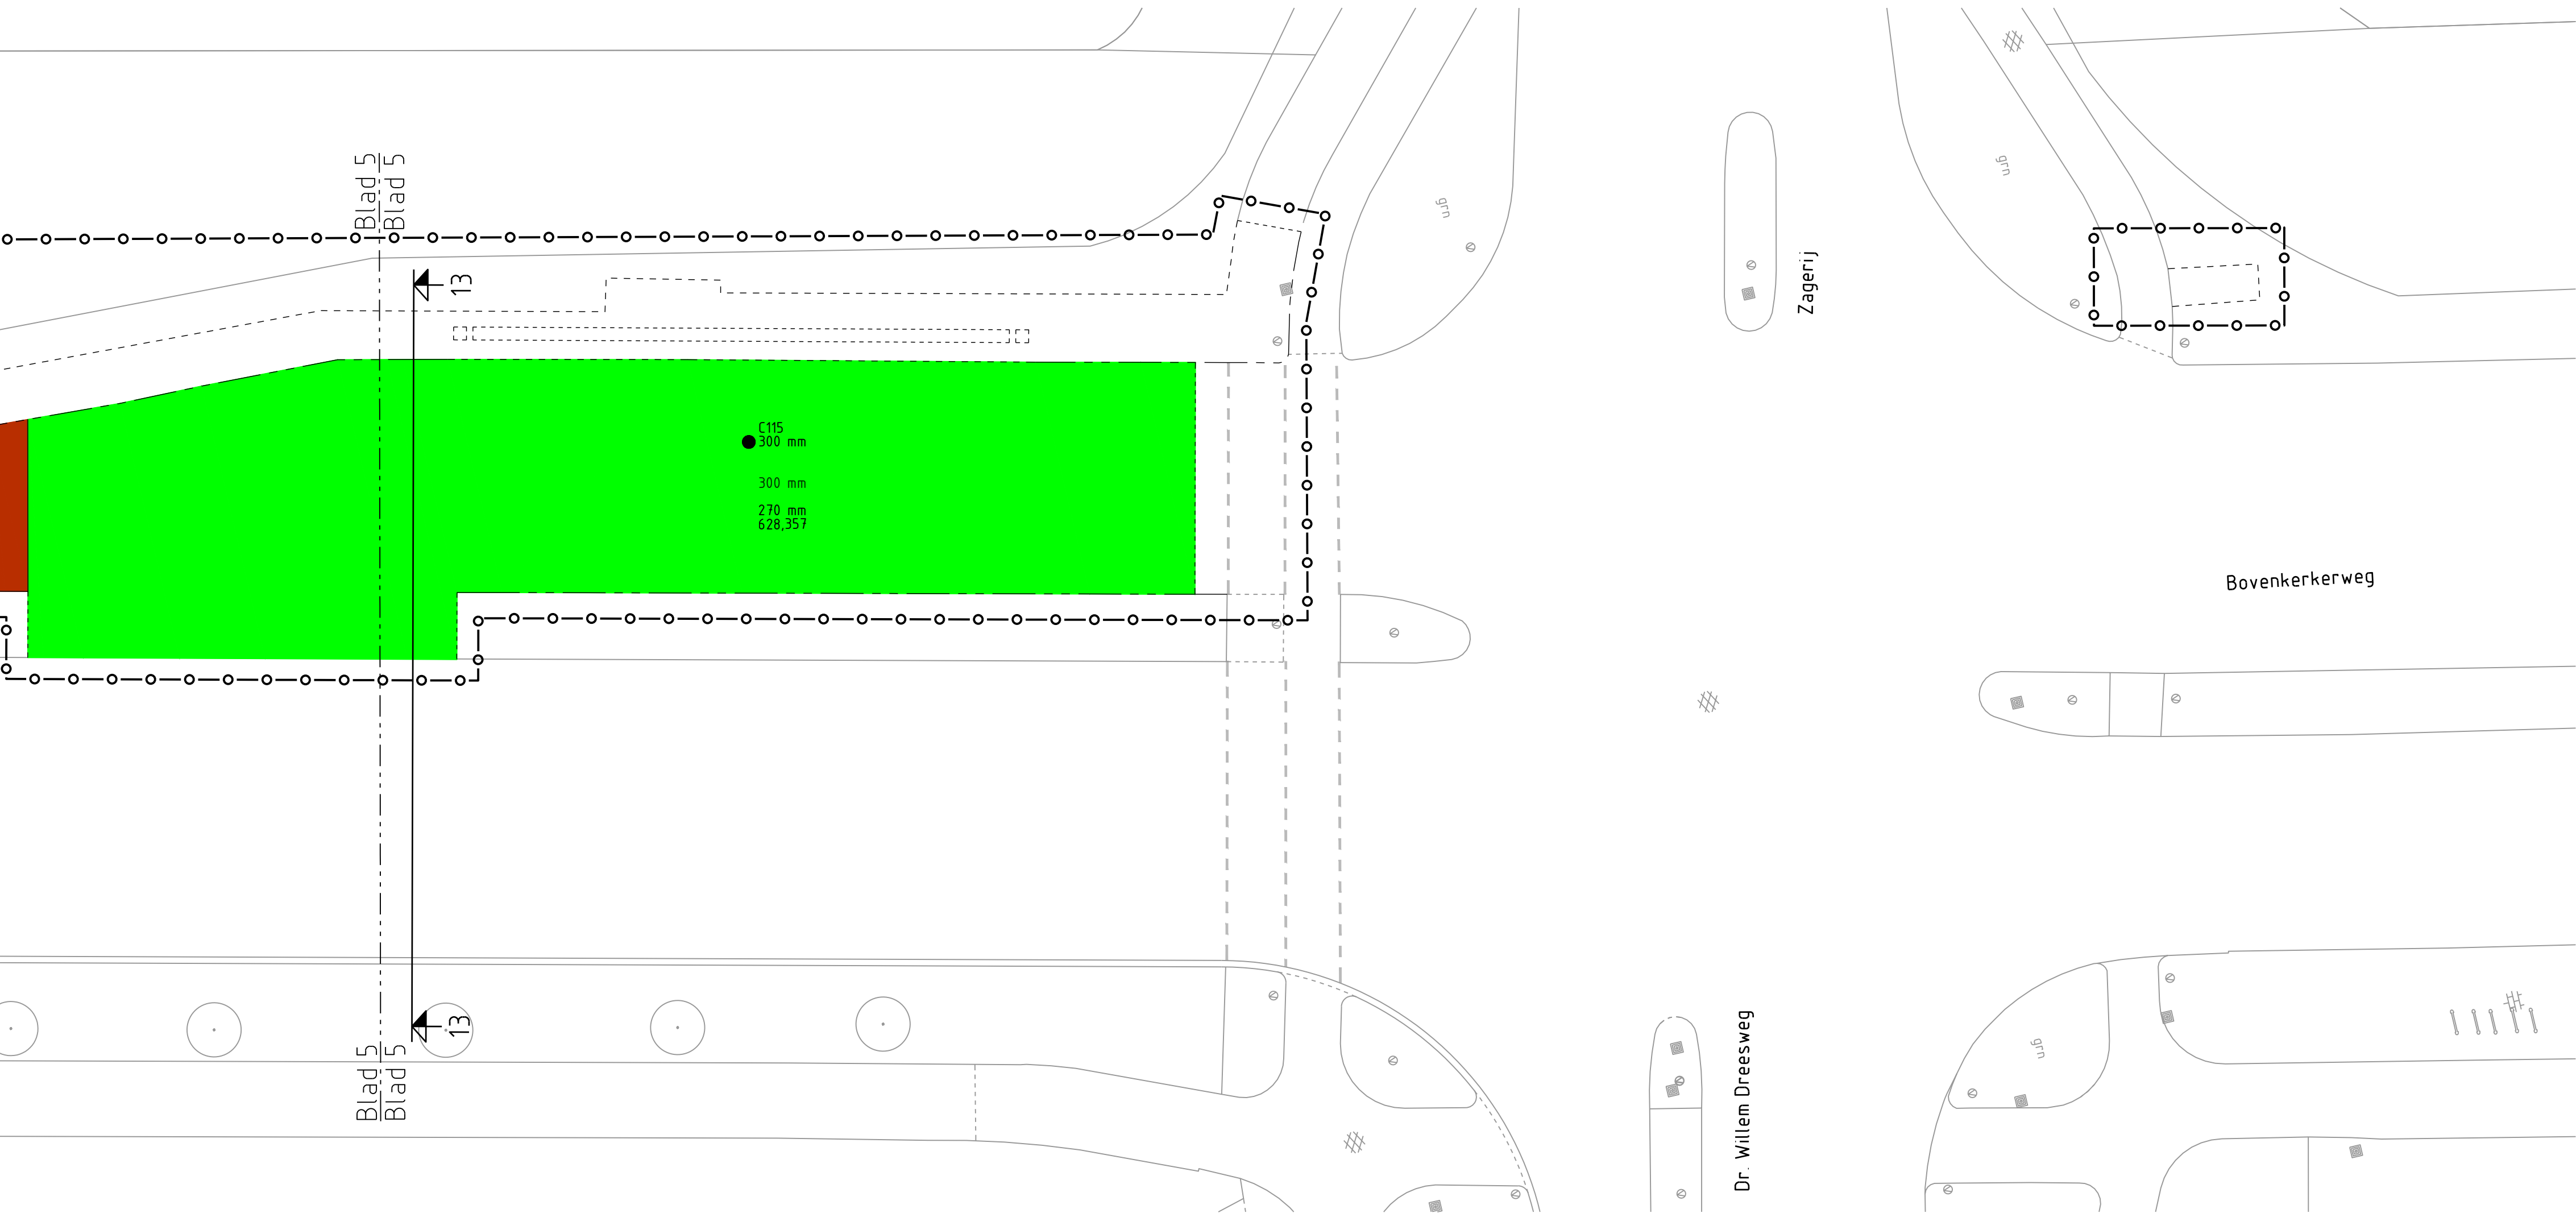

Situatie 7


Legenda



Vakindeling naar aanleiding asfaltboring

- C17
- 180 mm
- 95 mm
- 60 mm
- 100 mm
- 250 mm
- 500 mm
- 905.157

Asfaltboring inclusief nummer
Totaal asfaltdikte
1e traagslaag
2e traagslaag
opbreken asfaltslaag
opbreken funderingslaag
ontgraven zand
opparvlakke
(T) Teerhoudend asfalt

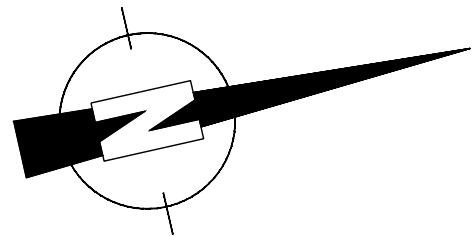

Hoogtematen in meters t.o.v. N.A.P.
Lengtematen in meters, materiaalmaten in millimeters

E			
D			
C			
B	Wijzigingen aan de hand van vragen NVI	CavD	14-03-2023
A	Wijzigingen aan de hand van overleg d.d. 31-01-2023	CavD	09-02-2023
wijziging	omschrijving	door	datum
Gemeente  Amstelveen			
Ingenieursbureau Voorbereiding & Realisatie			
Laan Nieuwer-Amstel 1, 1182 JR Amstelveen, Postbus 4, 1180 BA Amstelveen, T (020) 540 49 11, F (020) 540 41 62			
project : Verdubbeling Bovenkerkerweg			
onderwerp : Bestektekening Asfaltboring inclusief vakindeling blad 5 van 5			
datum	:16-12-2022	bestandsnaam	: W1410-T19b_T23b - boring.dwg
getekend	: CavD	diensjaar	: 2022
projectleider	: INZ	besteknummer	: 12.131
gezien		status	: Definitief
goedgekeurd:		tek.nr.:	W1410-T23
		formaat	: A0
		schaal	: 1:200