


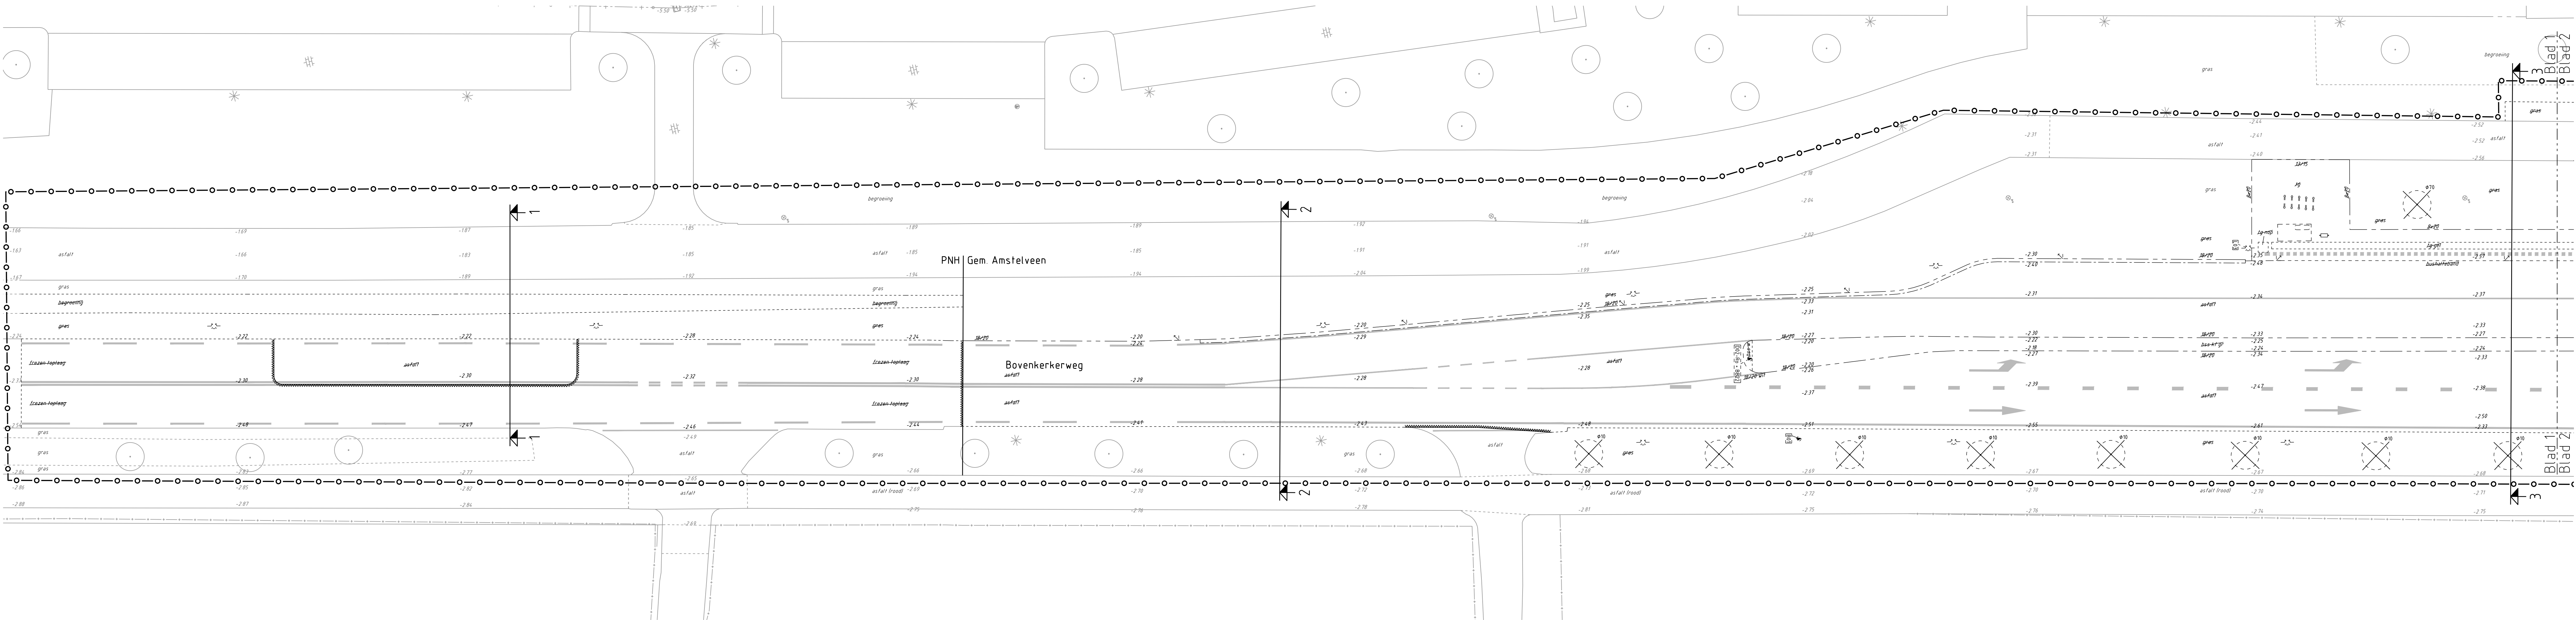

Situatie 1

Legenda

- Bestaande situatie
- Verwijderen goottegel 300x300x60 mm of 150x300x60 mm
- Zaaglijn asfaltverharding
- Bestaand gaashekwerk
- Verwijderen kolkleiding pvc Ø125 mm
- Verwijderen kolkverzamelleiding pvc Ø160 mm
- Verwijderen kolkverzamelleiding pvc Ø200 mm, incl. inspectieput
- Bestaande hoogte
- Opbreken opsluitband 80x200 mm
- Opbreken trottoirband 130/150x250 mm of 150x160 mm
- Opbreken trottoirband 180/200x250 mm of 200x160 mm
- Opbreken bushalteband 1000x435x334 mm
- Opbreken stootbanden
- Opbreken betontegels 300x300 mm, grijs
- Opbreken betontegels 300x300 mm, rood
- Opbreken betonstraatsstenen waalformaat, wit
- Opbreken betonstraatsstenen keiformaat, wit
- Opbreken betonstraatsstenen keiformaat, grijs
- Opbreken asfaltverharding
- Opbreken asfaltverharding, kleur rood
- Frezen toplaag, 45 mm
- Frezen combideklaag en tussenaag, 85 mm
- Opbreken grálux wandelpad
- Opbreken betontegels 300x300x60 mm, geel, geleidelijn
- Opbreken betontegels 300x300x60 mm, wit, noppetegels
- Verwijderen gras
- Verwijderen begroeiing (o.a. bosplantsoen en hagen)
- Verwijderen straatbakstenen, waalformaat rood
- Verwijderen straatbakstenen, keiformaat rood
- Verwijderen parkband 400x500x2000 mm, hergebruik
- Verwijderen informatie bord, hergebruik
- Opbreken haaielandtegels 500x500x95 mm
- Bestaande verkeersbordpaal, incl. verkeersbord (met RVV-nummer)
- Verwijderen verkeersbordpaal, incl. verkeersbord (met RVV-nummer)

- Bestaande lichtmast
- Verwijderen/verplaatsen lichtmast (door derden)
- Bestaande trottoirkolk
- Verwijderen trottoirkolk
- Bestaande straatkolk
- Verwijderen straatkolk
- Bestaande putrand
- Bestaande afvalbak
- Verwijderen afvalbak
- Bestaande abri
- Verwijderen abri (door derden)
- Verwijderen fietsstijle
- Verwijderen betonpaal
- Verwijderen ronde kunststof paal
- Verwijderen kunstof diamantkoppaal
- Verwijderen vlaggenmast
- Bestaande DRIS
- Verwijderen DRIS (door derden)
- Bestaande drukknoop VRI
- Bestaande VRI
- Verwijderen/verplaatsen drukknoop VRI
- Verwijderen/verplaatsen VRI
- Verwijderen reclamebord (door derden)
- Verwijderen VRI met uithouder
- Verwijderen betonnen drempel element 1700x1200 mm
- Bestaande elektrakast
- Verwijderen boomstobbe tot 0,50 m minus oud M.V.

- Bestaande boom
- Kappen boom en verwijderen stobbe, incl. standiameter
- Verwijderen thermoplastische markering, ononderbroken (0,10 m)
- Verwijderen thermoplastische markering, ononderbroken (0,15 m)
- Verwijderen thermoplastische markering, ononderbroken (0,30 m)
- Verwijderen thermoplastische markering, 0,5-0,5 (0,10 m)
- Verwijderen thermoplastische markering, 1-1 (0,10 m)

- Verwijderen thermoplastische markering, 3-3 (0,15 m)
- Verwijderen thermoplastische markering, 1-3 (0,10 m)
- Verwijderen thermoplastische markering, 1-3 (0,30 m)
- Verwijderen thermoplastische markering, diverse soorten pijlen
- Verwijderen thermoplastische markering, blokmarkering 0,5x0,5m
- Verwijderen thermoplastische markering, haaielandmarkering 0,5x0,5m
- Verwijderen thermoplastische markering, markering tekst LUNBUS
- Verwijderen markering betontegels wit, 0,30x0,30 m
- Opbreken betontegels 300x300x60 mm, zwart en wit
- Sanering cunet rijbaan, ontgraven 0,20 m zand, zie bijlage 8C

Hoogtematen in meters t.o.v. N.A.P.
Lengtematen in meters, materiaalmaten in millimeters

E			
D			
C	Toevoegen te kappen bomen	CavD	17-03-2023
B	Wijzigingen aan de hand van vragen NVI	CavD	14-03-2023
A	Wijzigingen aan de hand van overleg d.d. 31-01-2023	CavD	09-02-2023
wijziging	omschrijving	door	datum

Gemeente

Amstelveen

Ingenieursbureau

Laan Nieuwer-Amstel 1, 1182 JR Amstelveen, Postbus 4, 1180 BA Amstelveen, T (020) 540 49 11, F (020) 540 41 62

Vorbereitung & Realisierung

project

Verdubbeling Bovenkerkerweg

onderwerp : Bestektekeningen
Verwijderen verharding
blad 1 van 5

datum

: 16-12-2022

getekend

: CavD

projectleider

: NZ

gezien

:

goedgekeurd

:

bestandsnaam

: W1410-T01c_T05c - verwijderen.dwg

dienstjaar

: 2022

besteknummer

: 12.131

status

: Definitief

format

A1 verlengd

schaal

: 1:200

tek.nr.

W1410-T01