


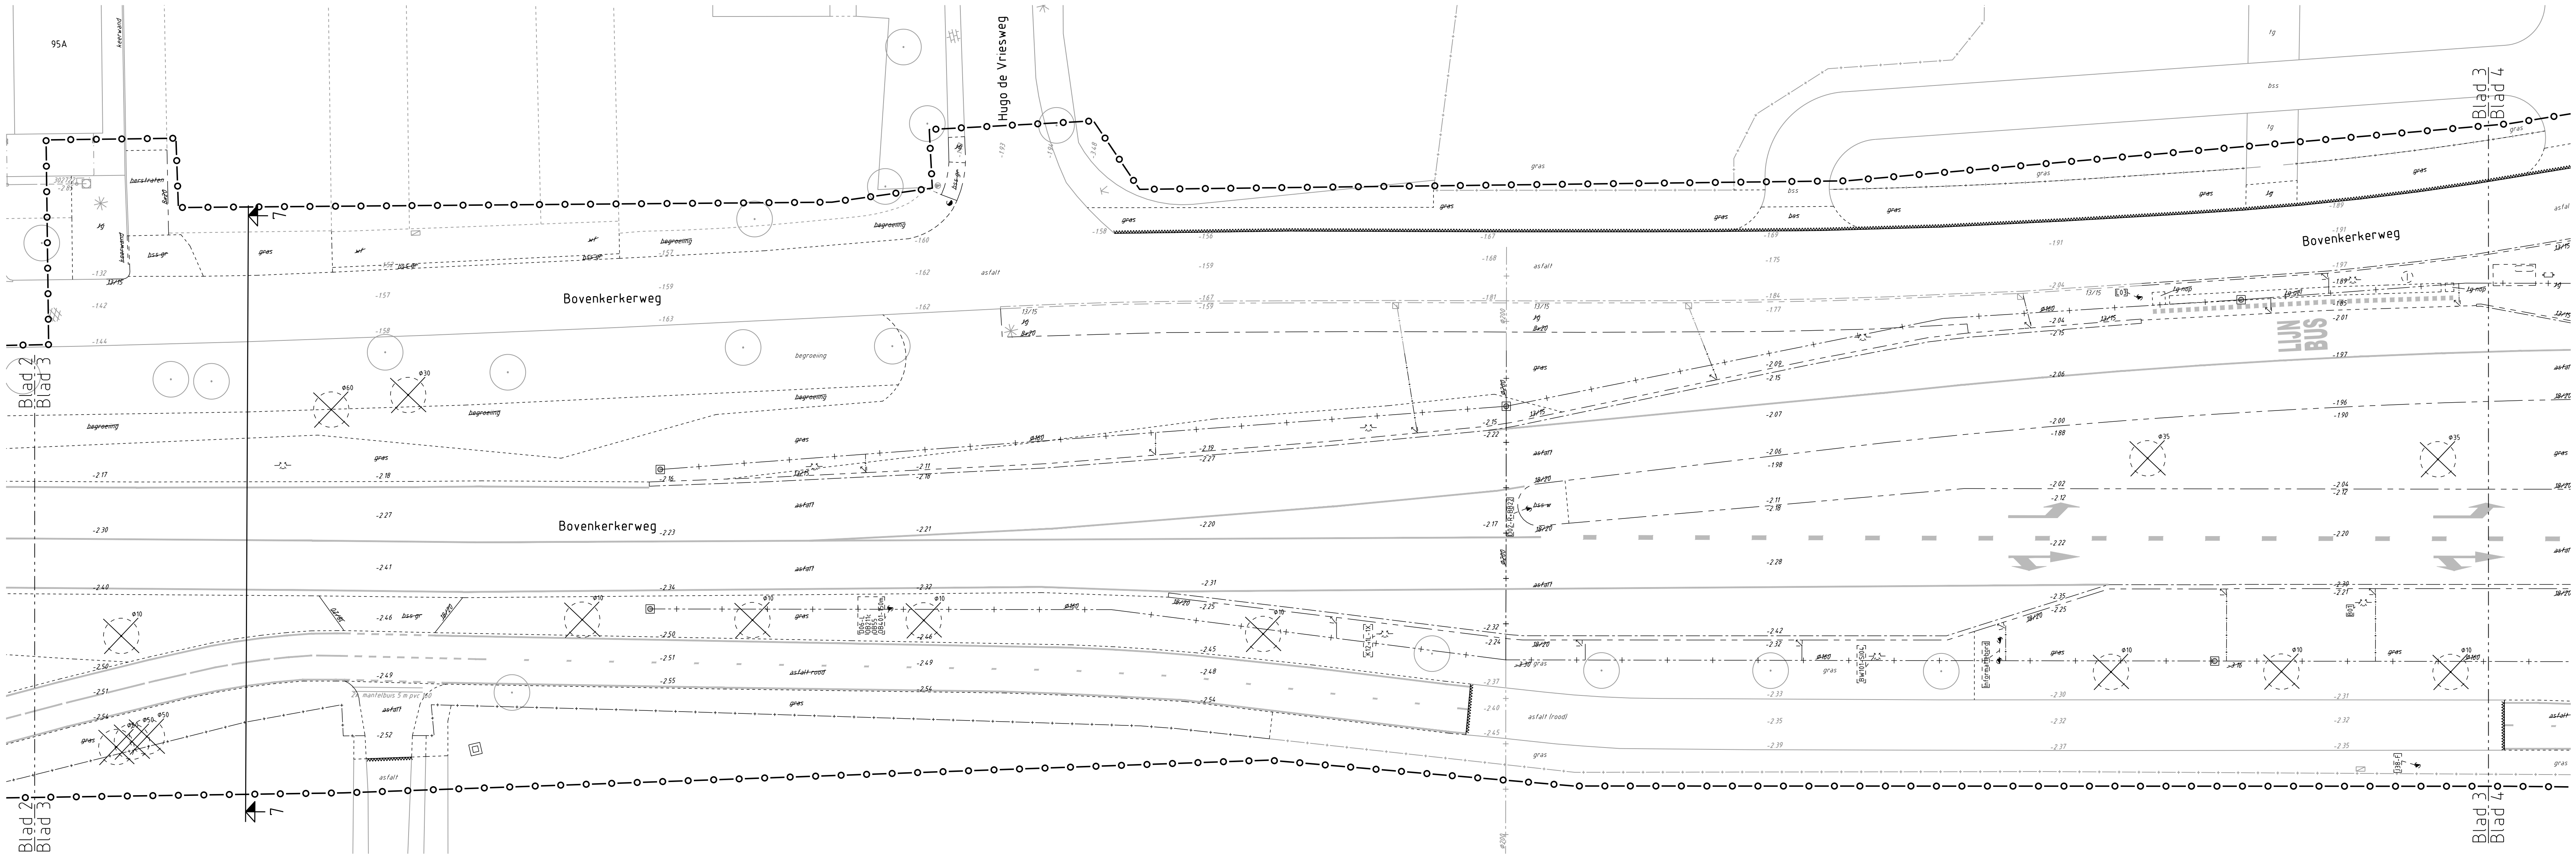


Situatie 4

Legenda

- Werkgrans
- Bestaande situatie
- Materiaalscheiding
- Verwijderen goottegel 300x300x60 mm of 150x300x60 mm
- Zaaglijn asfaltverharding
- Bestaand gaashekwerk
- Verwijderen kolkverzameling pvc Ø125 mm
- Verwijderen kolkverzamelleiding pvc Ø160 mm
- Verwijderen kolkverzamelleiding pvc Ø200 mm, incl. inspectieput
- Bestaande hoogte
- Opbreken opsluitband 80x200 mm
- Opbreken trottoirband 130/150x250 mm of 150x160 mm
- Opbreken trottoirband 180/200x250 mm of 200x160 mm
- Opbreken bushalteband 1000x435x334 mm
- Opbreken slootbanden
- Opbreken betontegels 300x300 mm, grijs
- Opbreken betontegels 300x300 mm, rood
- Opbreken betonstraatstenen waalformaat, wit
- Opbreken betonstraatstenen keiformaat, wit
- Opbreken betonstraatstenen keiformaat, grijs
- Opbreken asfaltverharding
- Opbreken asfaltverharding, kleur rood
- Frezen toplaag, 45 mm
- Frezen combideklaag en fussenlaag, 85 mm
- Opbreken gralux wandelpad
- Opbreken betontegels 300x300x60 mm, geel, geleidelijn
- Opbreken betontegels 300x300x60 mm, wit, noppentegels
- Verwijderen gras
- Verwijderen begroeiing (o.a. bosplantsoen en hagen)
- Verwijderen straatbakstenen, waalformaat rood
- Verwijderen straatbakstenen, keiformaat rood
- Verwijderen parkband 400x500x2000 mm, hergebruik
- Verwijderen informatie bord, hergebruik

- Opbreken haaietandtegels 500x500x95 mm
- Bestaande verkeersbordpaal, incl. verkeersbord (met RVV-nummer)
- Verwijderen verkeersbordpaal, incl. verkeersbord (met RVV-nummer)
- Bestaande lichtmast
- Verwijderen/verplaatsen lichtmast (door derden)
- Bestaande trottoirkolk
- Verwijderen trottoirkolk
- Bestaande straatkolk
- Verwijderen straatkolk
- Bestaande putrand
- Bestaande afvalbak
- Verwijderen afvalbak
- Bestaande abri
- Verwijderen abri (door derden)
- Verwijderen fietsnietje
- Verwijderen betonpaal
- Verwijderen ronde kunststof paal
- Verwijderen kunstof diamantkoppaal
- Verwijderen vlaggenmast
- Bestaande DRIS
- Verwijderen DRIS (door derden)
- Bestaande drukknop VRI
- Bestaande VRI
- Verwijderen/verplaatsen drukknop VRI
- Verwijderen/verplaatsen VRI
- Verwijderen reclamebord (door derden)
- Verwijderen VRI met uithouder
- Verwijderen betonnen drempel element 1700x1200 mm
- Bestaande elektrakast
- Verwijderen boomstobbe tot 0,50 m minus oud M.V.
- Bestaande boom

- Kappen boom en verwijderen stobbe, incl. stamdiameter
- Verwijderen thermoplastische marking, ononderbroken (0,10 m)
- Verwijderen thermoplastische marking, ononderbroken (0,15 m)
- Verwijderen thermoplastische marking, ononderbroken (0,30 m)
- Verwijderen thermoplastische marking, 0,5-0,5 (0,10 m)
- Verwijderen thermoplastische marking, 1-1 (0,10 m)
- Verwijderen thermoplastische marking, 3-3 (0,15 m)
- Verwijderen thermoplastische marking, 1-3 (0,10 m)
- Verwijderen thermoplastische marking, 1-3 (0,30 m)
- Verwijderen thermoplastische marking, diverse soorten pijlen
- Verwijderen thermoplastische marking, blokmarkering 0,5x0,5m
- Verwijderen thermoplastische marking, haaietandmarkering 0,5x0,5m
- Verwijderen thermoplastische marking, marking tekst LUNBUS
- Verwijderen marking betontegels wit, 0,30x0,30 m
- Opbreken betontegels 300x300x60 mm, zwart en wit
- Sanering cunet rijbaan, ontgraven 0,20 m zand, zie bijlage 8C

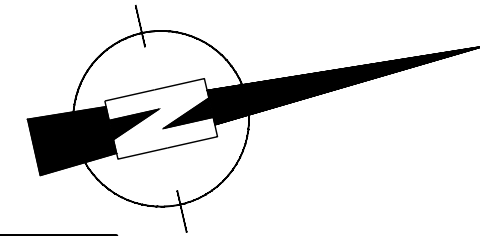

Hoogtematen in meters t.o.v. N.A.P.
Lengtematen in meters, materiaalmaten in millimeters

E			
D			
C	Toevoegen te kappen bomen	CavD	17-03-2023
B	Wijzigingen aan de hand van vragen NVI	CavD	14-03-2023
A	Wijzigingen aan de hand van overleg d.d. 31-01-2023	CavD	09-02-2023
wijziging	omschrijving	door	datum

Gemeente 		Amstelveen	
Ingenieursbureau		Voorbereiding & Realisatie	
Laan Nieuwer-Amstel 1, 1182 JR Amstelveen, Postbus 4, 1180 BA Amstelveen, T (020) 540 49 11, F (020) 540 41 62			
project		Verdubbeling Bovenkerkerweg	
onderwerp : Bestektekeningen Verwijderen verharding blad 3 van 5			
datum	: 16-12-2022	bestandsnaam	: W1410-T01c_T05c - verwijderen.dwg
getekend	: CavD	dienstjaar	: 2022
projectleider	: NZ	besteknummer	: 12.131
gezien	:	status	: Definitief
goedgekeurd	:	tek.nr.:	W1410-T03