


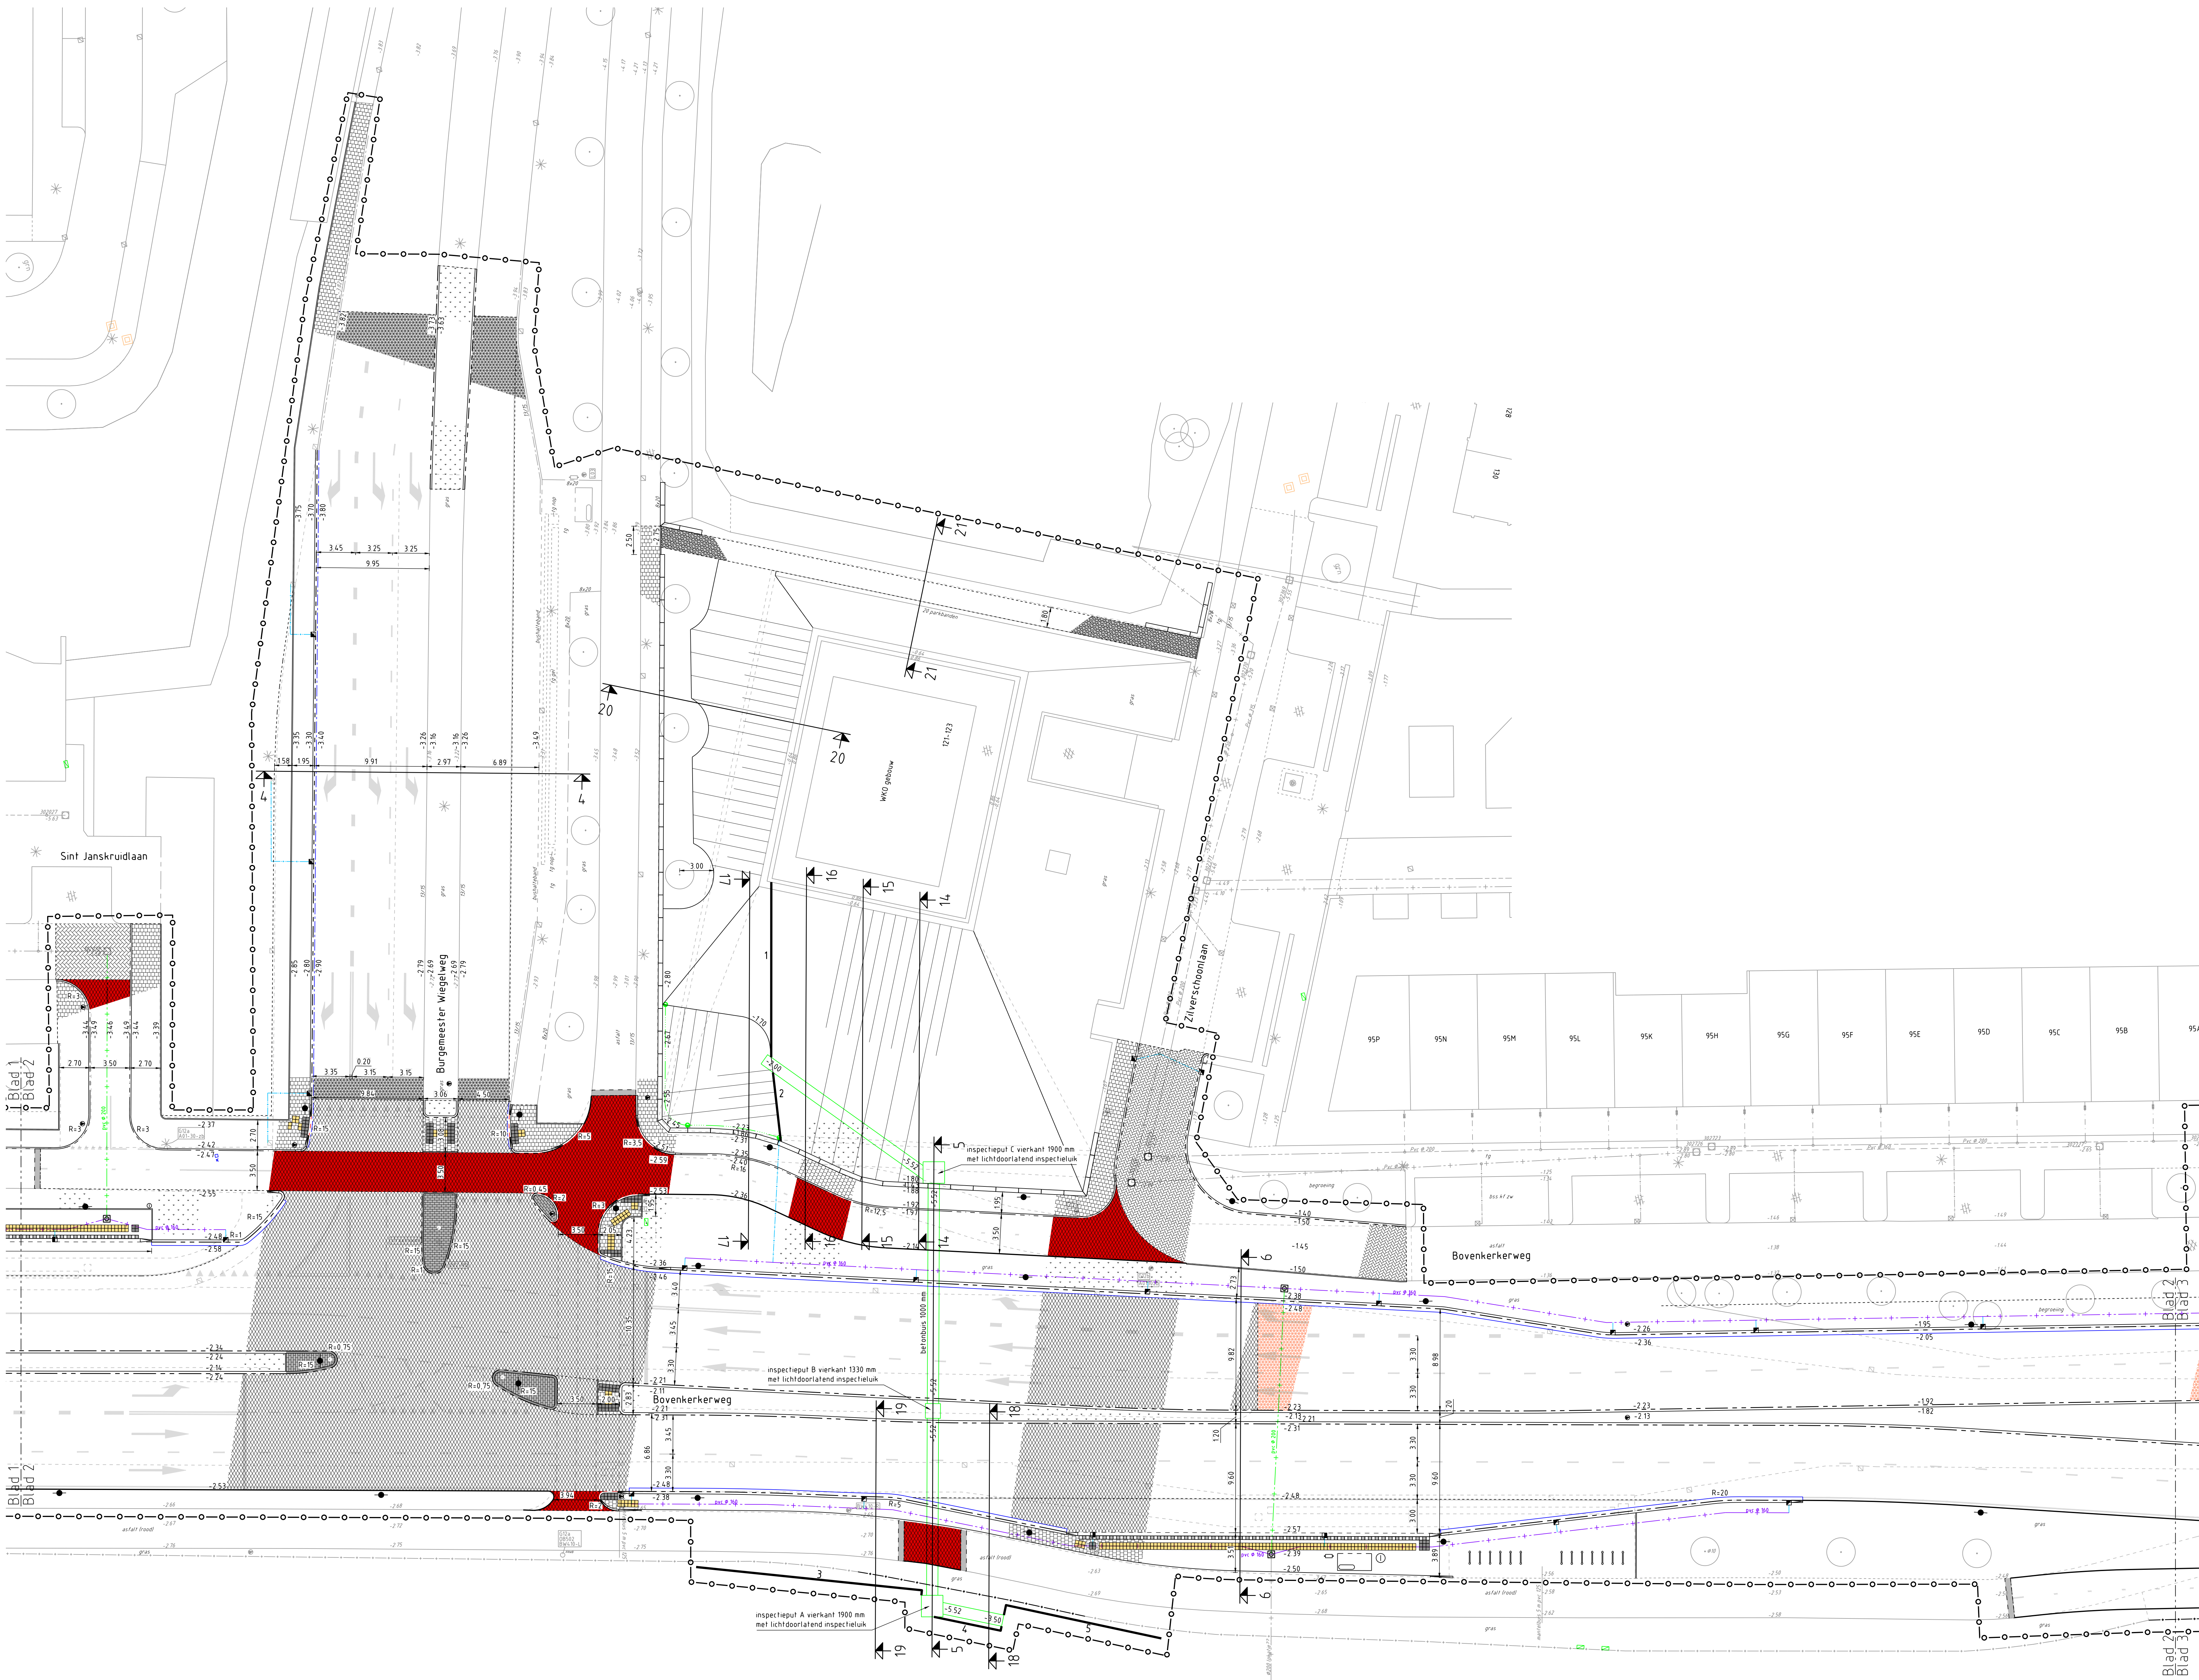

- Legenda**
- Werkgrens
 - Bestaande situatie
 - Verwijderen situatie
 - Bestaande hoogte
 - Nieuwe hoogte
 - Bochtstraal R=0.5 m tenzij anders aangegeven
 - Bestaand gaashekwerk
 - Aanbrengen gaashekwerk
 - Aanbrengen opstuitband 80x200 mm, grijs
 - Aanbrengen rijwielpadband 40/120x250 mm, grijs
 - Aanbrengen trottoirband 130/150x250 mm, lavaro
 - Aanbrengen verlaagde trottoirband 130/150, lavaro
 - Aanbrengen trottoirband 180/200x250mm, lavaro
 - Aanbrengen trottoirband, 180/200x250mm, wit
 - Aanbrengen trottoirband, 180/200x250mm verlaagd
 - Aanbrengen bushalteband 1000x435x334 mm, incl. verloopband, wit
 - Aanbrengen trottoirband 130/150x400 mm, lavaro, incl. 2 verloopbanden
 - Banden aanbrengen met 200 mm zicht
 - Aanbrengen goottegels 150x300x60 mm, grijs
 - Aanbrengen goottegels 300x300x60 mm, grijs
 - Kant asfaltverharding
 - Materiaalscheiding
 - Aanbrengen kolkleiding pvc 125 mm
 - Aanbrengen kolkverzamleiding pvc Ø160 mm
 - Aanbrengen kolkverzamleiding pvc Ø200 mm, incl. inspectieput
 - Aanbrengen drainage 125 mm in grindkoffer incl. put Ø 315 mm
 - Aanbrengen cortenstaal, details zie tekening W1410-135
 - Aanbrengen zijrand 400x500x2000 mm, grijs
 - Aanbrengen geleideltegels, 300x300x60 mm, zwart en wit
 - Aanbrengen geleideltegels, 300x300x60 mm, geel
 - Aanbrengen noppentegels, 300x300x60 mm, wit
 - Aanbrengen metrisblokken 600x500 mm
 - Bestaande verkeersbordpaal
 - Aanbrengen verkeersbordpaal
 - Bestaande lichtmast
 - Nieuwe locatie lichtmast (door derden)
 - Bestaande trottoirkolk
 - Aanbrengen trottoirkolk
 - Bestaande straatkolk
 - Bestaande afvalbak
 - Aanbrengen afvalbak
 - Bestaande abri
 - Nieuwe locatie abri (door derden te plaatsen)
 - Aanbrengen fietsnietje
 - Bestaande putrand
 - Bestaande putrand op hoogte stellen
 - Bestaande elektrakas
 - Bestaande DRIS
 - Nieuwe locatie DRIS (door derden te plaatsen)
 - Bestaande drukknoop VRI
 - Bestaande VRI
 - Bestaande boom
 - Aanbrengen betontegels, 300x300x5/60mm, grijs, halfsteensverband, voetpad
 - Aanbrengen betonstraaftegels, k.f. halfsteensverband, grijs, geleider, nevergreen
 - Aanbrengen betonstraaftegels, k.f. halfsteensverband, heidepaars, geleider, nevergreen
 - Aanbrengen betonstraaftegels, k.f. halfsteensverband, wit, geleider, nevergreen
 - Aanbrengen asfalt, rijbaan (toetaal 260 mm)
 - Aanbrengen deklaag 35 mm geluidsreducerend asfalt, rijbaan (toetaal 270 mm)
 - Aanbrengen 35 mm SMA deklaag, rijbaan (op bestaand constructie)
 - Aanbrengen 35 mm rood asfalt, fietspad (vrijliggend fietspad 100 mm en aanliggend en fietsstraat 270 mm)
 - Aanbrengen 60 mm graustabel, wandelpad
 - Aanbrengen zoet zand/grond (groenvoorziening door derden)
 - Lipias in asfaltverharding
 - Aanbrengen talud
 - Brandkraan en afsluiters

Hoogtematen in meters t.o.v. N.A.P.
Lengtematen in meters, materiaalmaten in millimeters

E			
D			
C			
B	Wijzigingen aan de hand van vragen NVI	CvD	14-03-2023
A	Wijzigingen aan de hand van overleg d.d. 31-01-2023	CvD	09-02-2023
wijziging	omschrijving	door	datum

Gemeente  Amstelveen	
Ingenieursbureau	Voorbereiding & Realisatie
Laan Nieuwer-Amstel 1, 1182 JR Amstelveen, Postbus 4, 1180 BA Amstelveen, T (020) 540 49 11, F (020) 540 41 62	
project	: Verdubbeling Bovenkerkerweg
onderwerp	: Bestektekeningen Aanbrengen verharding blad 2 van 5
datum	:16-12-2022
getekend	:CvD
projectleider	:NZ
gezien	:
goedgekeurd	:
bestandsnaam	:W1410-T06b_T10b - aanbrengen.dwg
diensjaar	: 2022
besteknummer	:12.131
status	: Definitief
format	A0
schaal	: 1:200
tek.nr.	: W1410-T07