


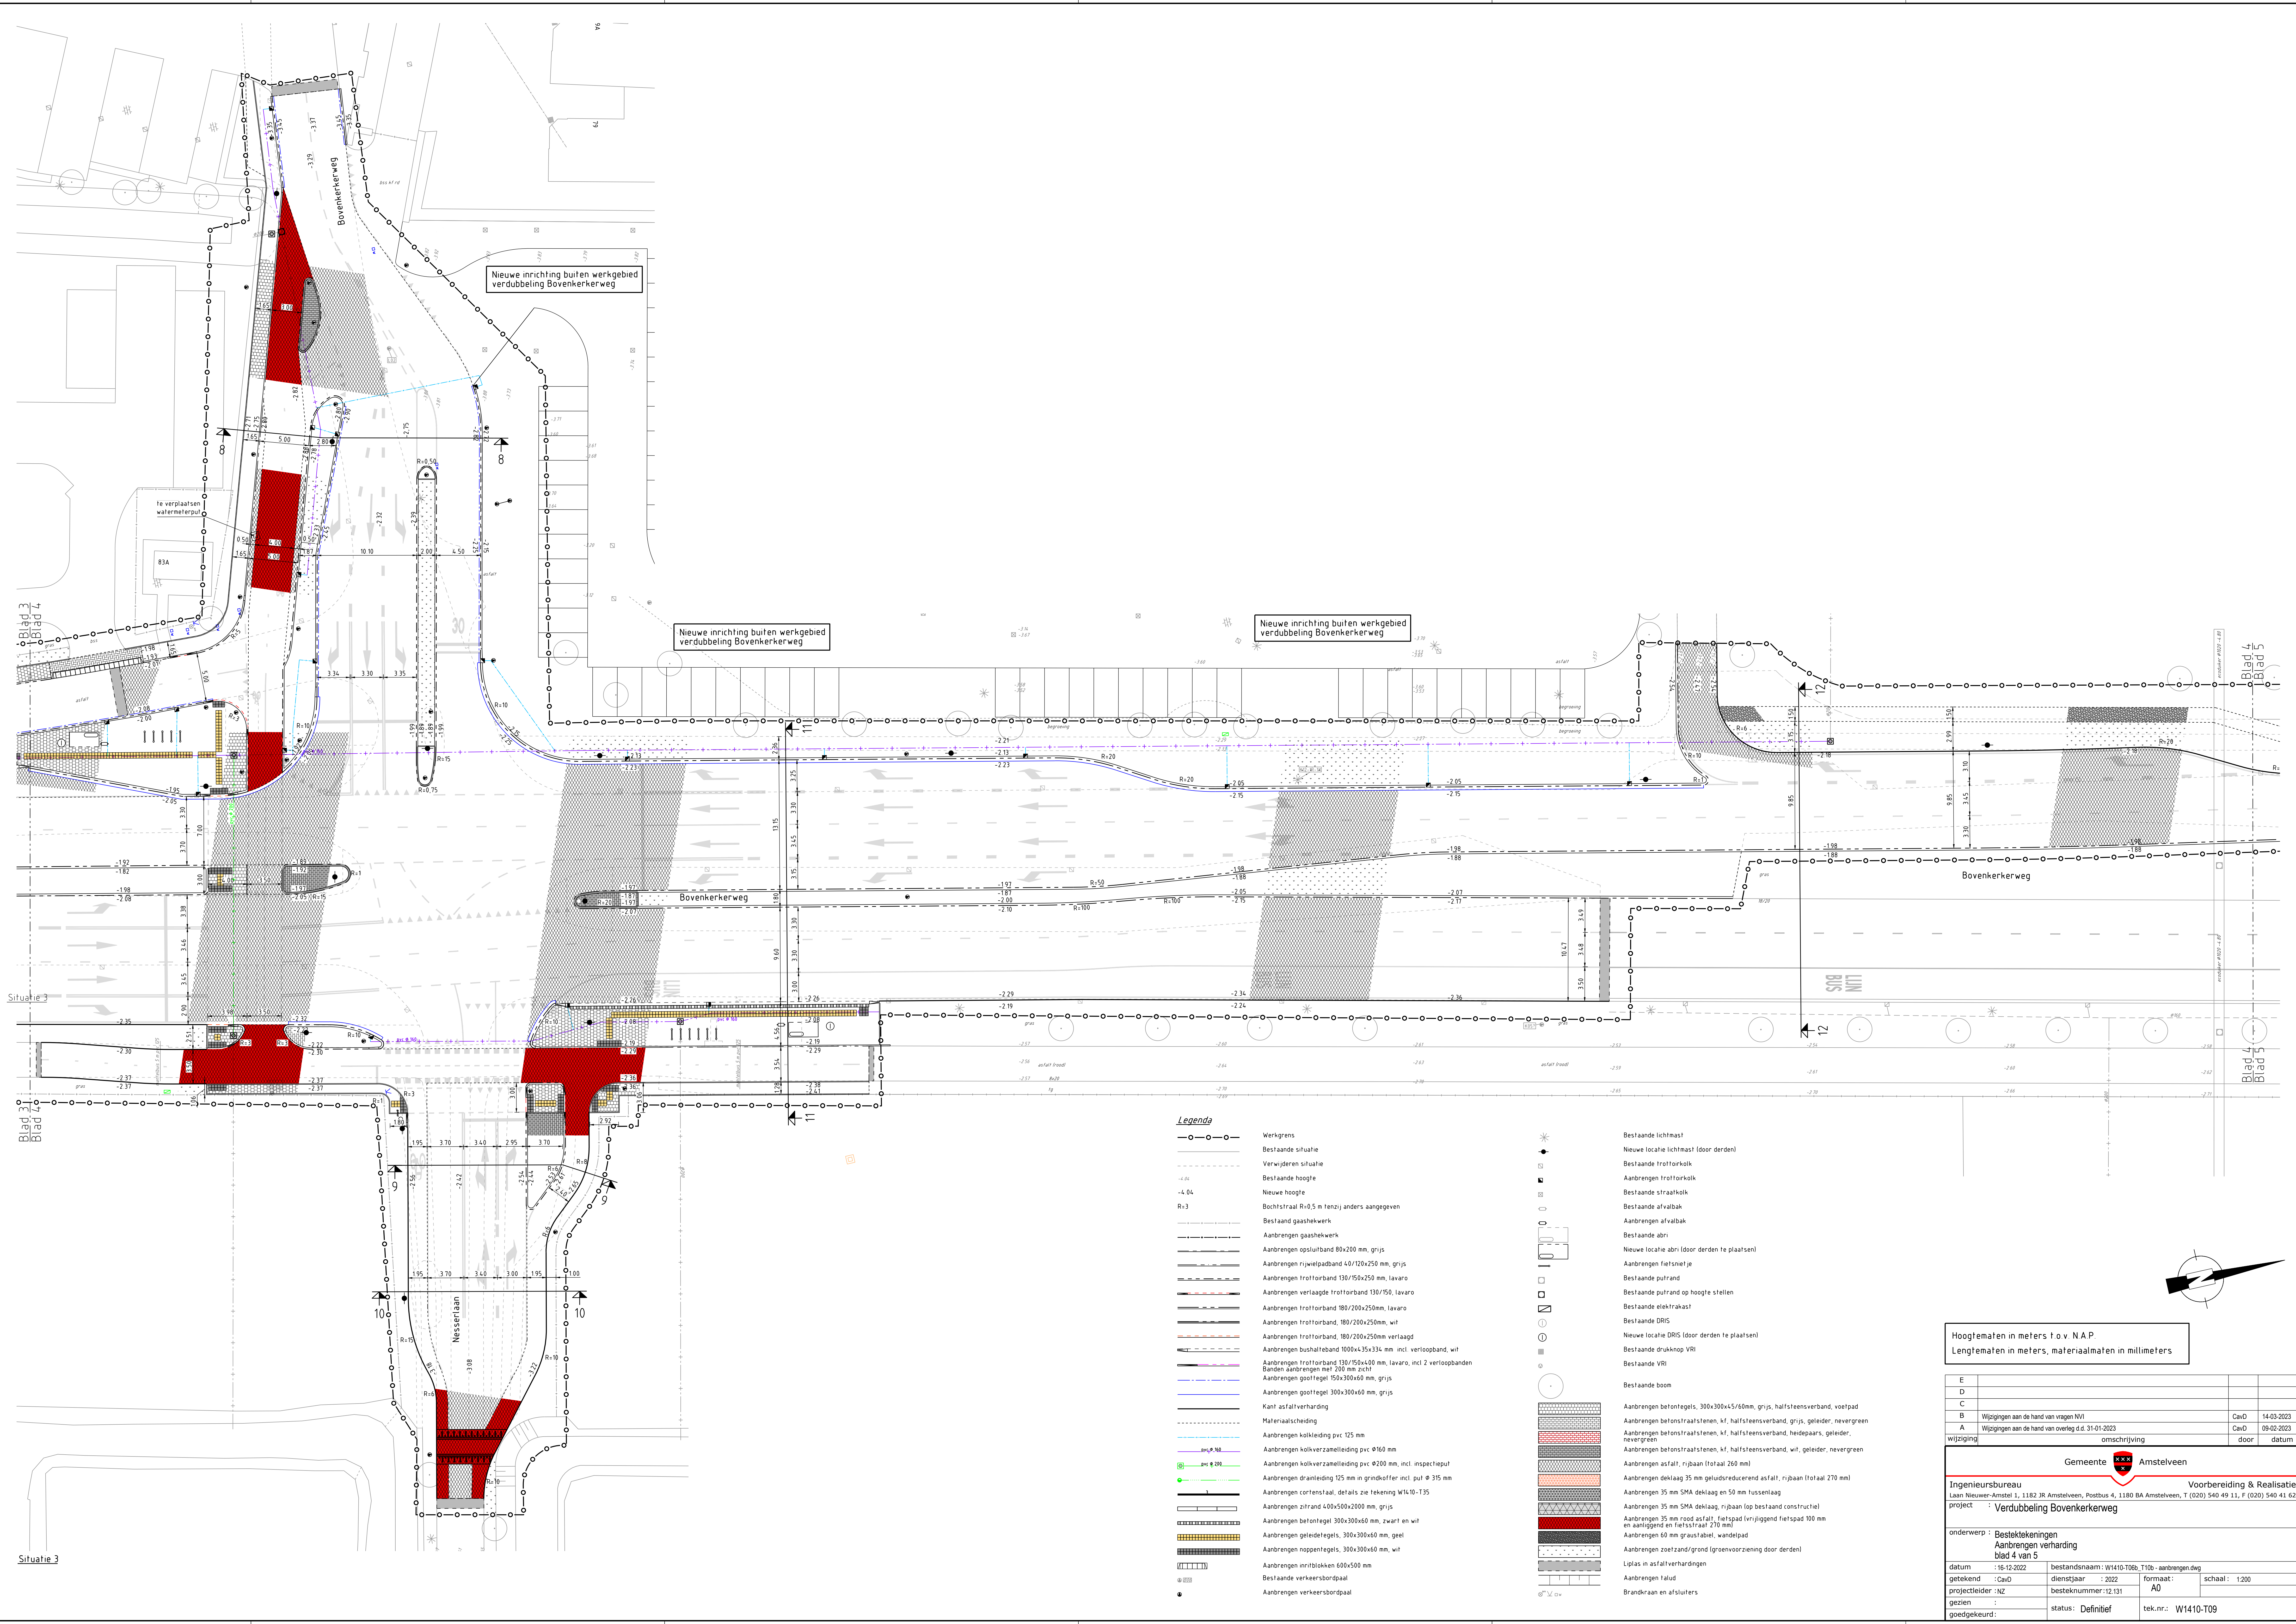

Situatie 3

Legenda

- Bestaande situatie
- Verwijderen situatie
- Bestaande hoogte
- Nieuwe hoogte
- Bochtstraal R=0,5 m tenzij anders aangegeven
- Bestaand gaashekwerk
- Aanbrengen gaashekwerk
- Aanbrengen opsluitband 80x200 mm, grijs
- Aanbrengen rijwielpadband 40/130x250 mm, grijs
- Aanbrengen trottoirband 130/150x250 mm, lavaro
- Aanbrengen verlaagde trottoirband 130/150, lavaro
- Aanbrengen trottoirband 180/200x250mm, lavaro
- Aanbrengen trottoirband, 180/200x250mm, wit
- Aanbrengen trottoirband, 180/200x250mm verlaagd
- Aanbrengen bushalteband 1000x435x334 mm incl. verloopband, wit
- Aanbrengen trottoirband 130/150x400 mm, lavaro, incl. 2 verloopbanden
- Banden aanbrengen met 200 mm zicht
- Aanbrengen goottegels 150x300x60 mm, grijs
- Aanbrengen goottegels 300x300x60 mm, grijs
- Kant asfaltverharding
- Materialaansluiting
- Aanbrengen kolkafvoer pvc 125 mm
- Aanbrengen kolkverzamelingsleiding pvc 4200 mm, incl. inspectieput
- Aanbrengen drainleiding 125 mm in grindkoffer incl. put Ø 315 mm
- Aanbrengen cortenstaal, details zie tekening W1410-135
- Aanbrengen zitrand 400x500x2000 mm, grijs
- Aanbrengen betontegel 300x300x60 mm, zwart en wit
- Aanbrengen geleidegels, 300x300x60 mm, geel
- Aanbrengen noppentegels, 300x300x60 mm, wit
- Aanbrengen verbindingsgaten 600x500 mm
- Bestaande verkeersbordpaal
- Aanbrengen verkeersbordpaal

- Bestaande lichtmast
- Nieuwe lokale lichtmast (door derden)
- Bestaande trottoirkoek
- Aanbrengen trottoirkoek
- Bestaande straatkoek
- Bestaande afvalbak
- Aanbrengen afvalbak
- Bestaande afvalbak
- Nieuwe lokale afvalbak (door derden te plaatsen)
- Aanbrengen fietsnetje
- Bestaande putrand
- Bestaande putrand op hoogte stellen
- Bestaande elektrakas
- Bestaande DRIS
- Nieuwe lokale DRIS (door derden te plaatsen)
- Bestaande drukppp VRI
- Bestaande VRI
- Bestaande boom
- Aanbrengen betontegels, 300x300x45/60mm, grijs, halfsteensverband, voetpad
- Aanbrengen betonstraatstenen, kf, halfsteensverband, grijs, geleider, nevergreen
- Aanbrengen betonstraatstenen, kf, halfsteensverband, heidepaars, geleider, nevergreen
- Aanbrengen betonstraatstenen, kf, halfsteensverband, wit, geleider, nevergreen
- Aanbrengen asfalt, rijbaan (totaal 260 mm)
- Aanbrengen deklaag 35 mm geluidsreducerend asfalt, rijbaan (totaal 270 mm)
- Aanbrengen 35 mm SMA deklaag en 50 mm tussendeck
- Aanbrengen 35 mm SMA deklaag, rijbaan (op bestaand constructie)
- Aanbrengen 35 mm rood asfalt, fietspad (vrijliggend fietspad 100 mm en aansluitend en fietsstraat 270 mm)
- Aanbrengen 60 mm graustabiel, wandelpad
- Aanbrengen zeelzand/grond (groenverzorging door derden)
- Lijst in asfaltverhardingen
- Aanbrengen talud
- Brandkraan en afsluiters

Hoogtematen in meters t.o.v. N.A.P.
Lengtematen in meters, materiaalmaten in millimeters

E			
D			
C			
B	Wijzigingen aan de hand van vragen NVI	CwD	14-03-2023
A	Wijzigingen aan de hand van overleg d.d. 31-01-2023	CwD	09-02-2023
wijziging	omschrijving	door	datum
Gemeente Amstelveen			
Ingenieursbureau Voorbereiding & Realisatie			
Laan Nieuwer-Amstel 1, 1182 JR Amstelveen, Postbus 4, 1180 BA Amstelveen, T (020) 540 49 11, F (020) 540 41 62			
project : Verdubbeling Bovenkerkerweg			
onderwerp : Bestektekeningen Aanbrengen verharding blad 4 van 5			
datum	: 16-12-2022	bestandsnaam	: W1410-T06b_T10b - aanbrengen.dwg
getekend	: CwD	diensjaar	: 2022
projectleider	: NZ	formaat	: A0
gezien	:	besteknummer	: 12.131
goedgekeurd	:	status	: Definitief
		tek.n.r.	: W1410-T09