




SCHAAL 1 : 50

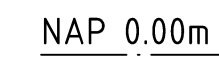


SCHAAL 1 : 50

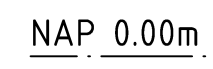

SCHAAL 1 : 50

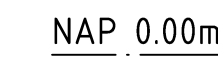

SCHAAL 1 : 50

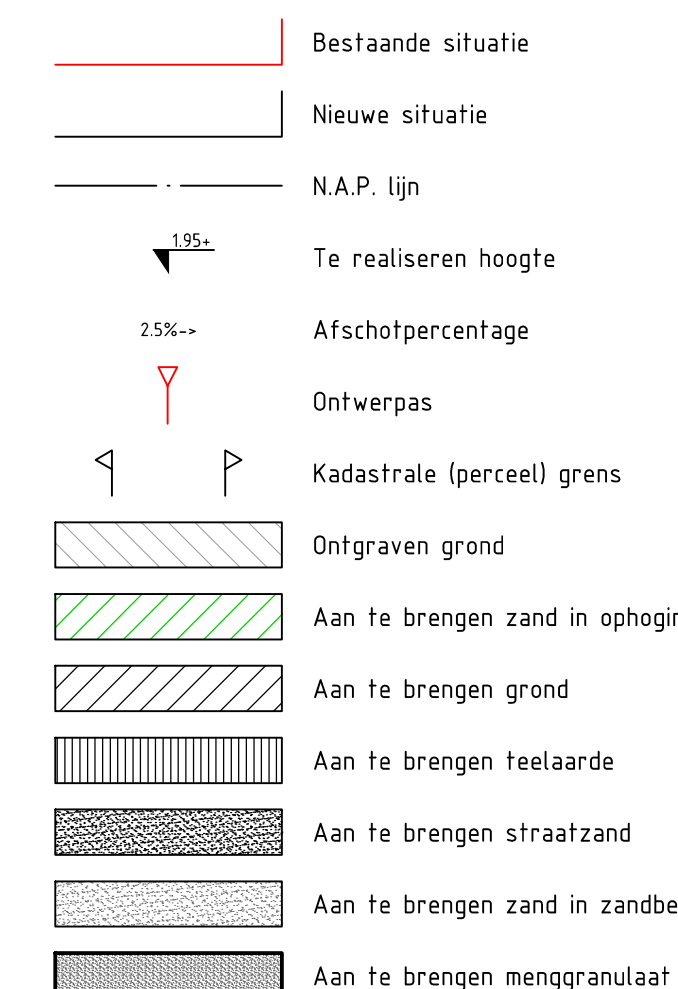




D3	DEFINITEF	TGW
01-10-2023	DEFINITEF	TGW
02-10-2023	DEFINITEF	TGW
03-10-2023	DEFINITEF	TGW
04-10-2023	DEFINITEF	TGW
05-10-2023	CONCEPT	TGW

Pr Postbus 71
2316 ZD Eemnes
t: 035
info@belcombat.nl
www.belcombat.nl
Wijzing
Pr Postbus 71
2316 ZD Eemnes
t: 035
info@belcombat.nl
www.belcombat.nl


Haten in meters tenzij anders vermeld
Materialen in millimeters
Hoogtematen in meters t.o.v. N.A.P.

 


BEL

COMBINATIE


Opdrachtgever	Tekenaar	Schaal
Gemeente Blaricum	T. de Witte	1:50
	Projectleider	Formaat
	J. Darwinkel	A1-594x1260
		Blad in bladen
		1 IN 4
Projectomschrijving	Status	Wijze nr.
HOV in 't Gooi	DEFINITIEF	D3
	www.anteagroup.nl	
Tekeningomschrijving		
Bestekstekening		
Dwarsprofielen Stormzijde		
Het Wietje Pad - Gordaanse Knoop - Deltazijde		
Tekeningnummer		
4648449-DP-3-0201		

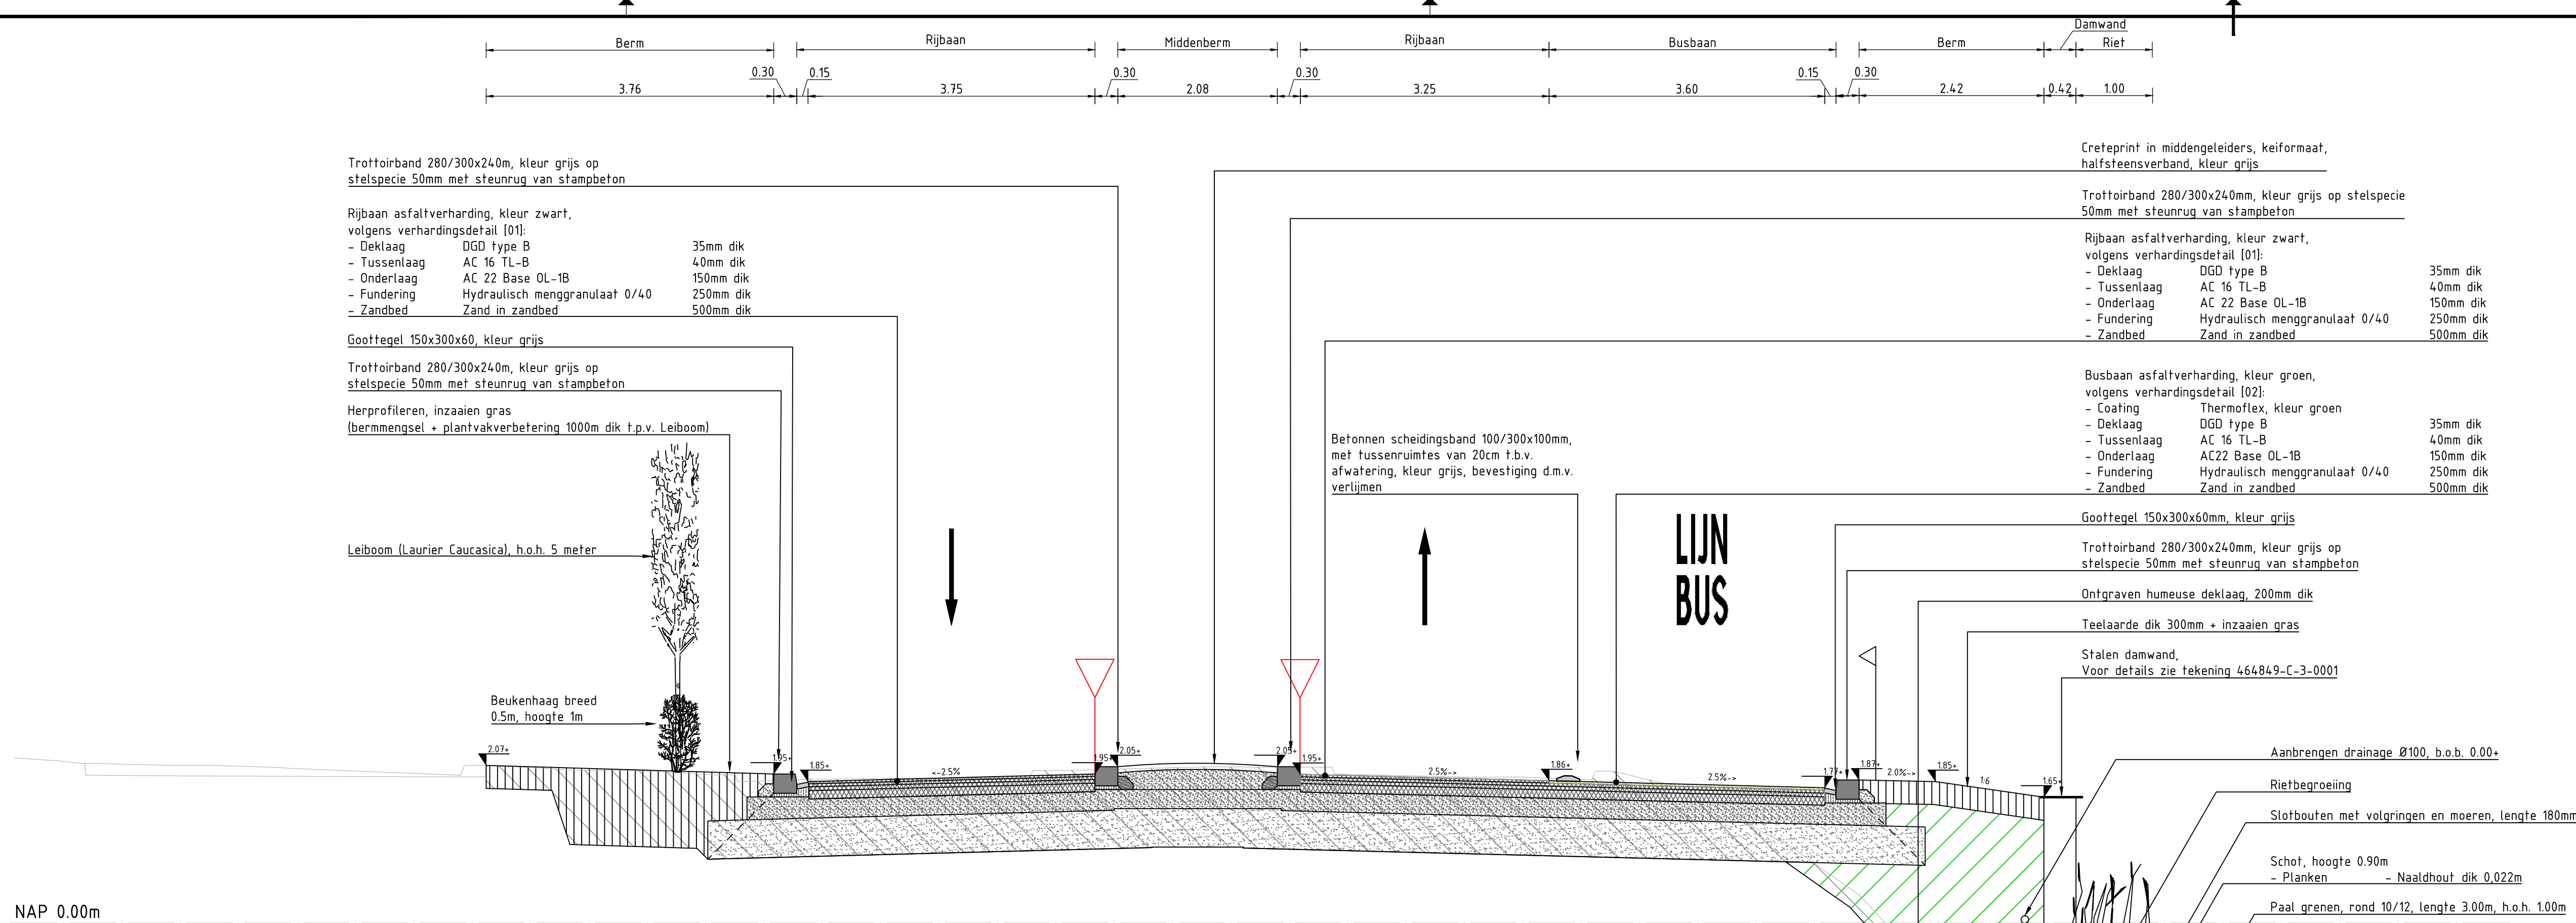

Dwarsprofiel E-E'
SCHAAL 1 : 50

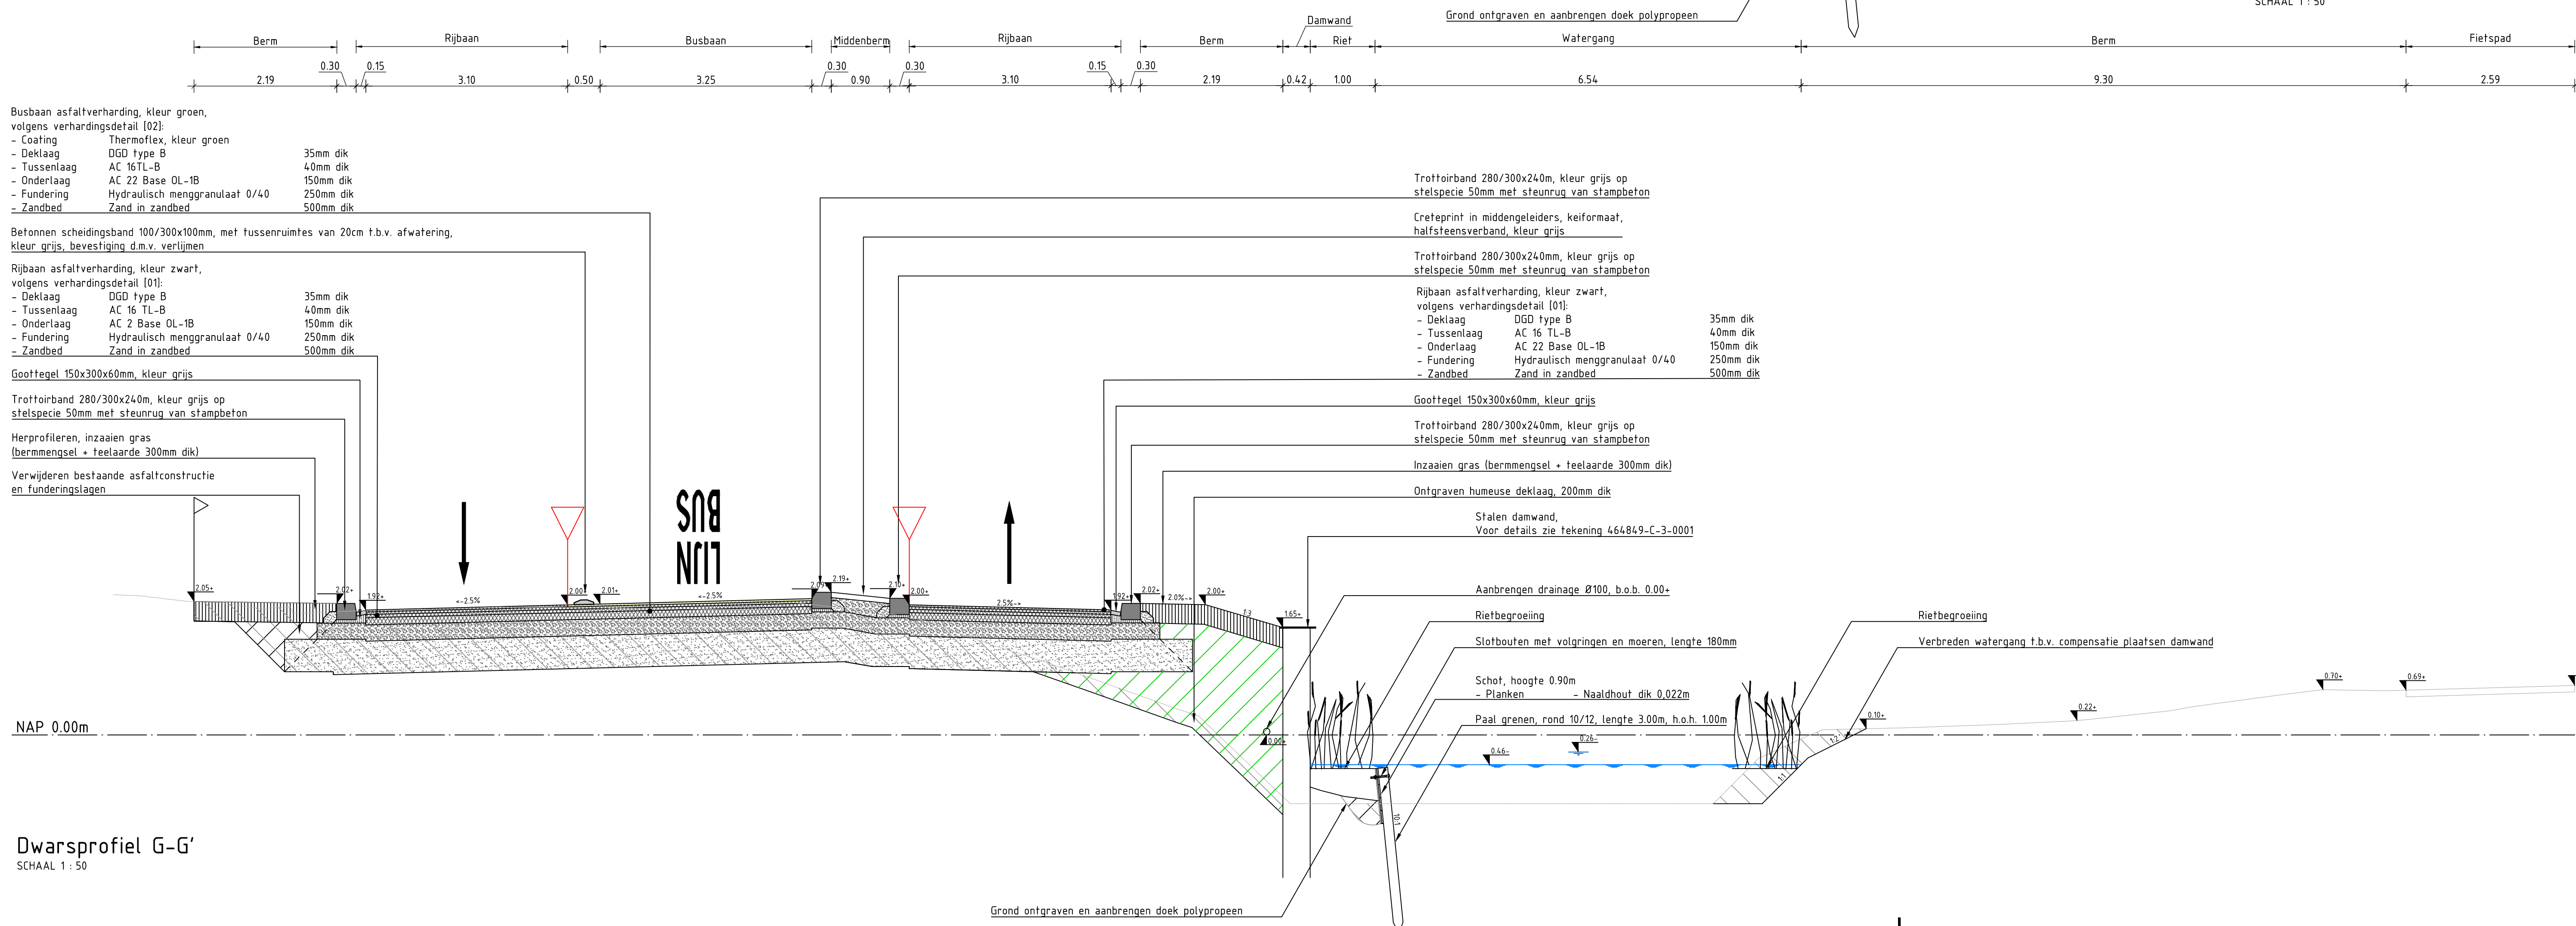

Dwarsprofiel G-G'
SCHAAL 1 : 50

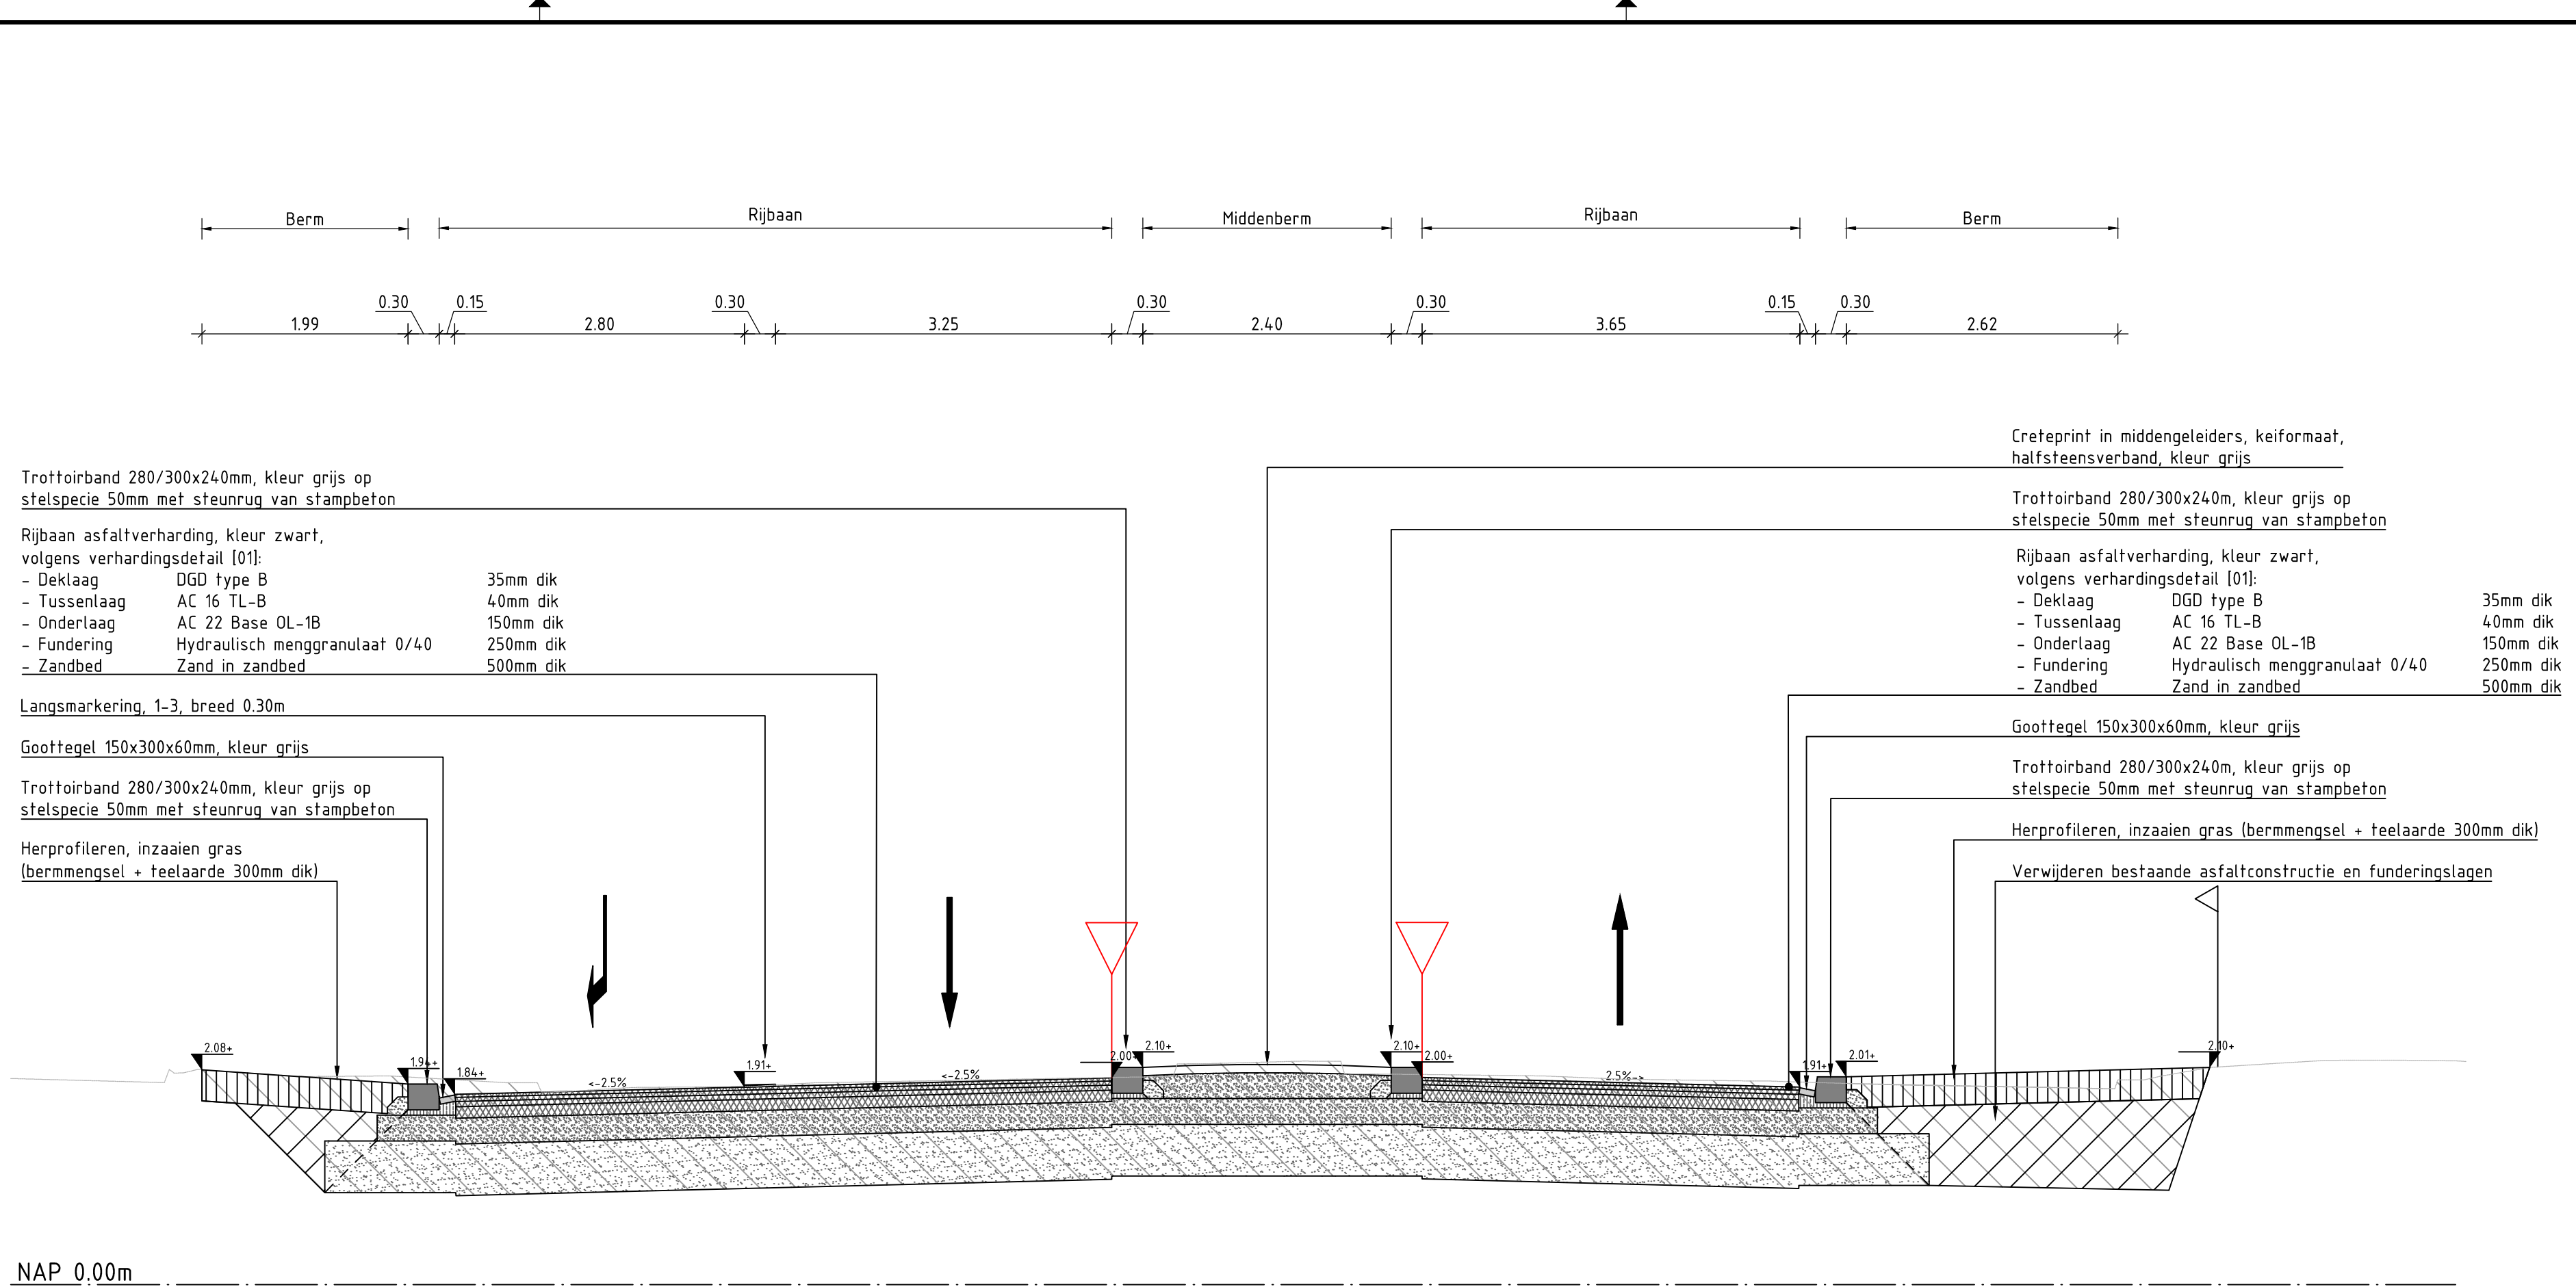

Dwarsprofiel F-F'
SCHAAL 1 : 50

Verklaring:

- Bestaande situatie
- Nieuwe situatie
- N.A.P. lijn
- Te realiseren hoogte
- Afschotpercentages
- Ontwerpas
- Kadastrale (perceel) grens
- Ontgraven grond
- Aan te brengen zand in ophoging
- Aan te brengen grond
- Aan te brengen teelaarde
- Aan te brengen straatzand
- Aan te brengen zand in zandbed
- Aan te brengen menggranulaat

Maten in meters tenzij anders vermeld			
Materialen in millimeters			
Hoogtematen in meters t.o.v. N.A.P.			
0	0,5	1	1,5
2m			
D3	14-08-2023	DEFINITIEF	TdW
D2	09-03-2023	DEFINITIEF	TdW
D1	24-03-2023	DEFINITIEF	TdW
D0	31-10-2022	DEFINITIEF	TdW
C0	30-09-2022	CONCEPT	TdW
Nr	Datum	Wijziging	Tek
Postbus 31 3155 ZH Ennema t.a. 035 info@belcombinatie.nl www.belcombinatie.nl			
Postbus 31 3155 ZH Ennema t.a. 035 info@belcombinatie.nl www.belcombinatie.nl			
COMBINATIE			

Opdrachtgever

Gemeente Blaricum

Projectomschrijving

HOV in 't Gooi

Tekeningomschrijving

Bestekstekening

Dwarsprofielen Stroomzijde

Het Witte Pad - Gordiaanse Knoop - Deltazijde

Tekeningnummer

464849-DP-3-0202

Tekenaar

T. de Witte

Projectleider

J. Darwinkel

Status

DEFINITIEF

www.anteagroup.nl

Schaal

1:50

Formaat

A1-594x1260


Blad in bladen

2 IN 4


Wijziging

D3


anteagroup

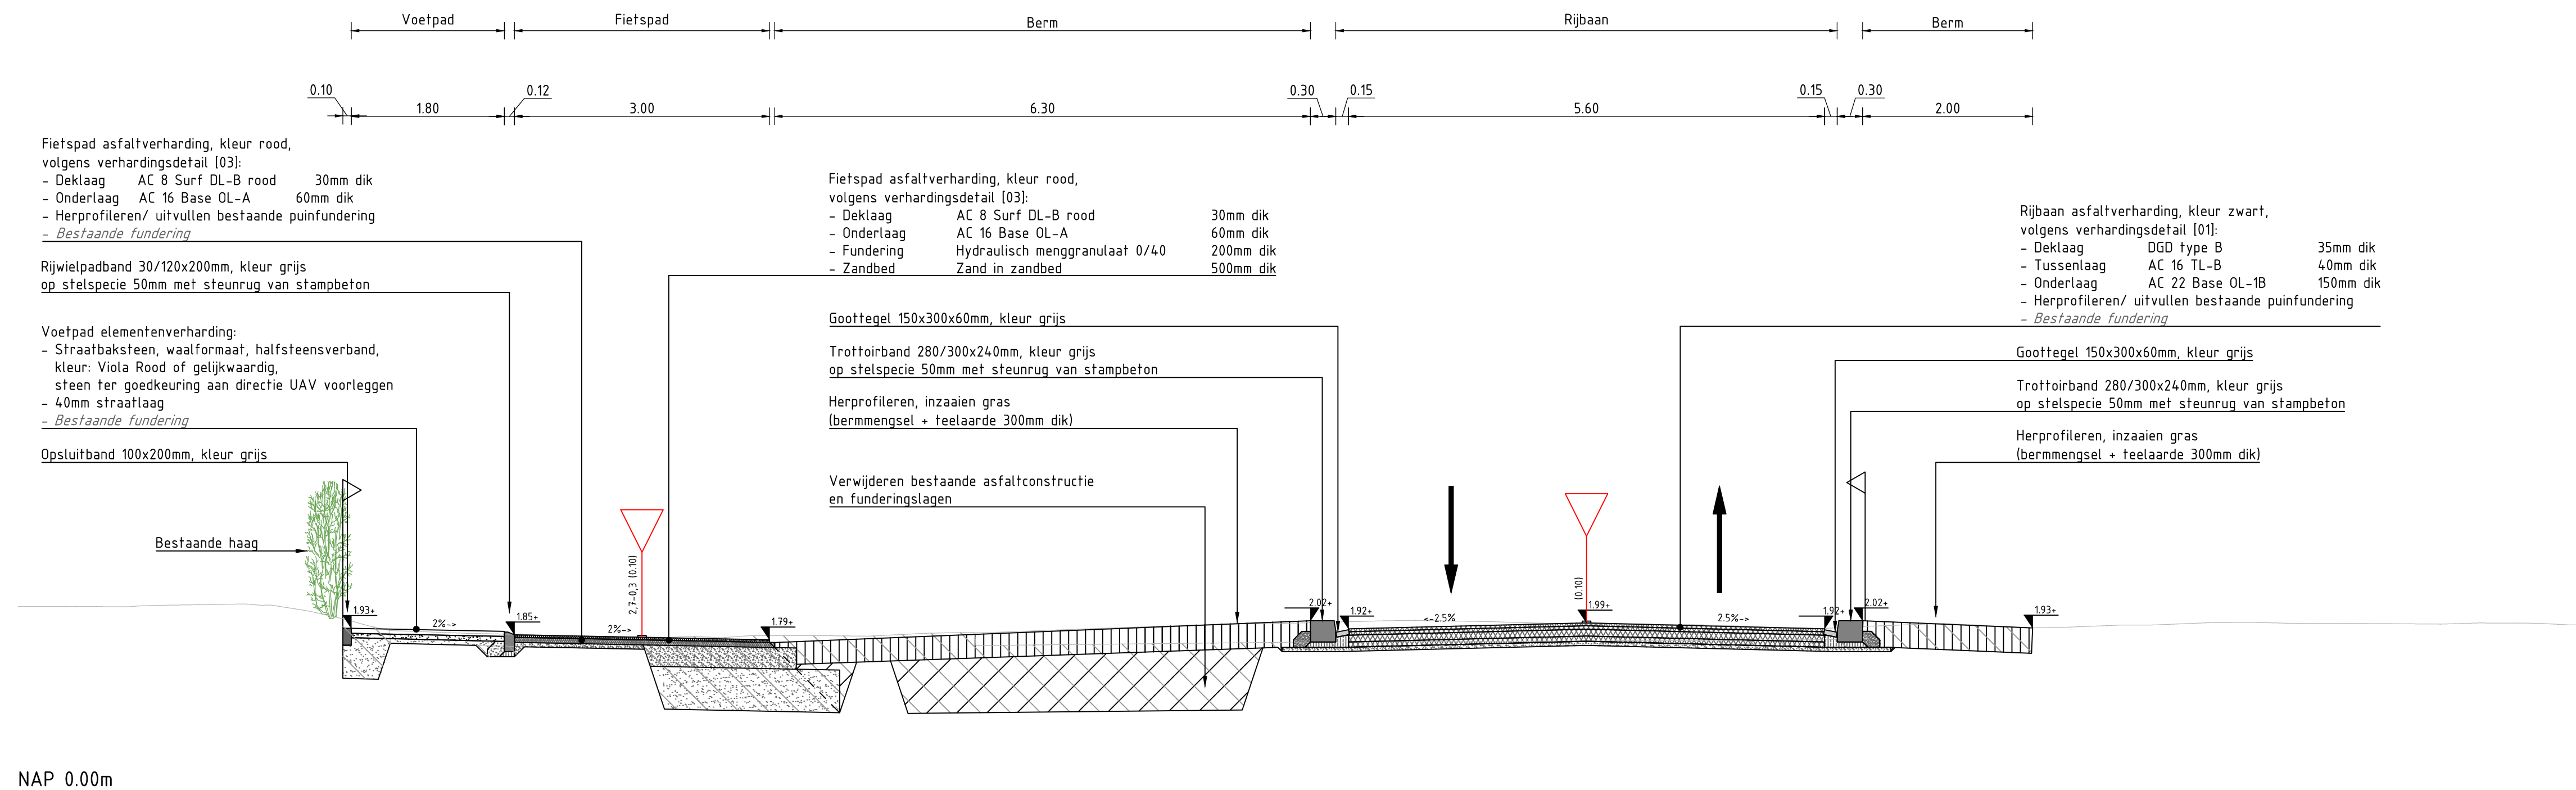

Dwarsprofiel H-H'
SCHAAI 1 : 50

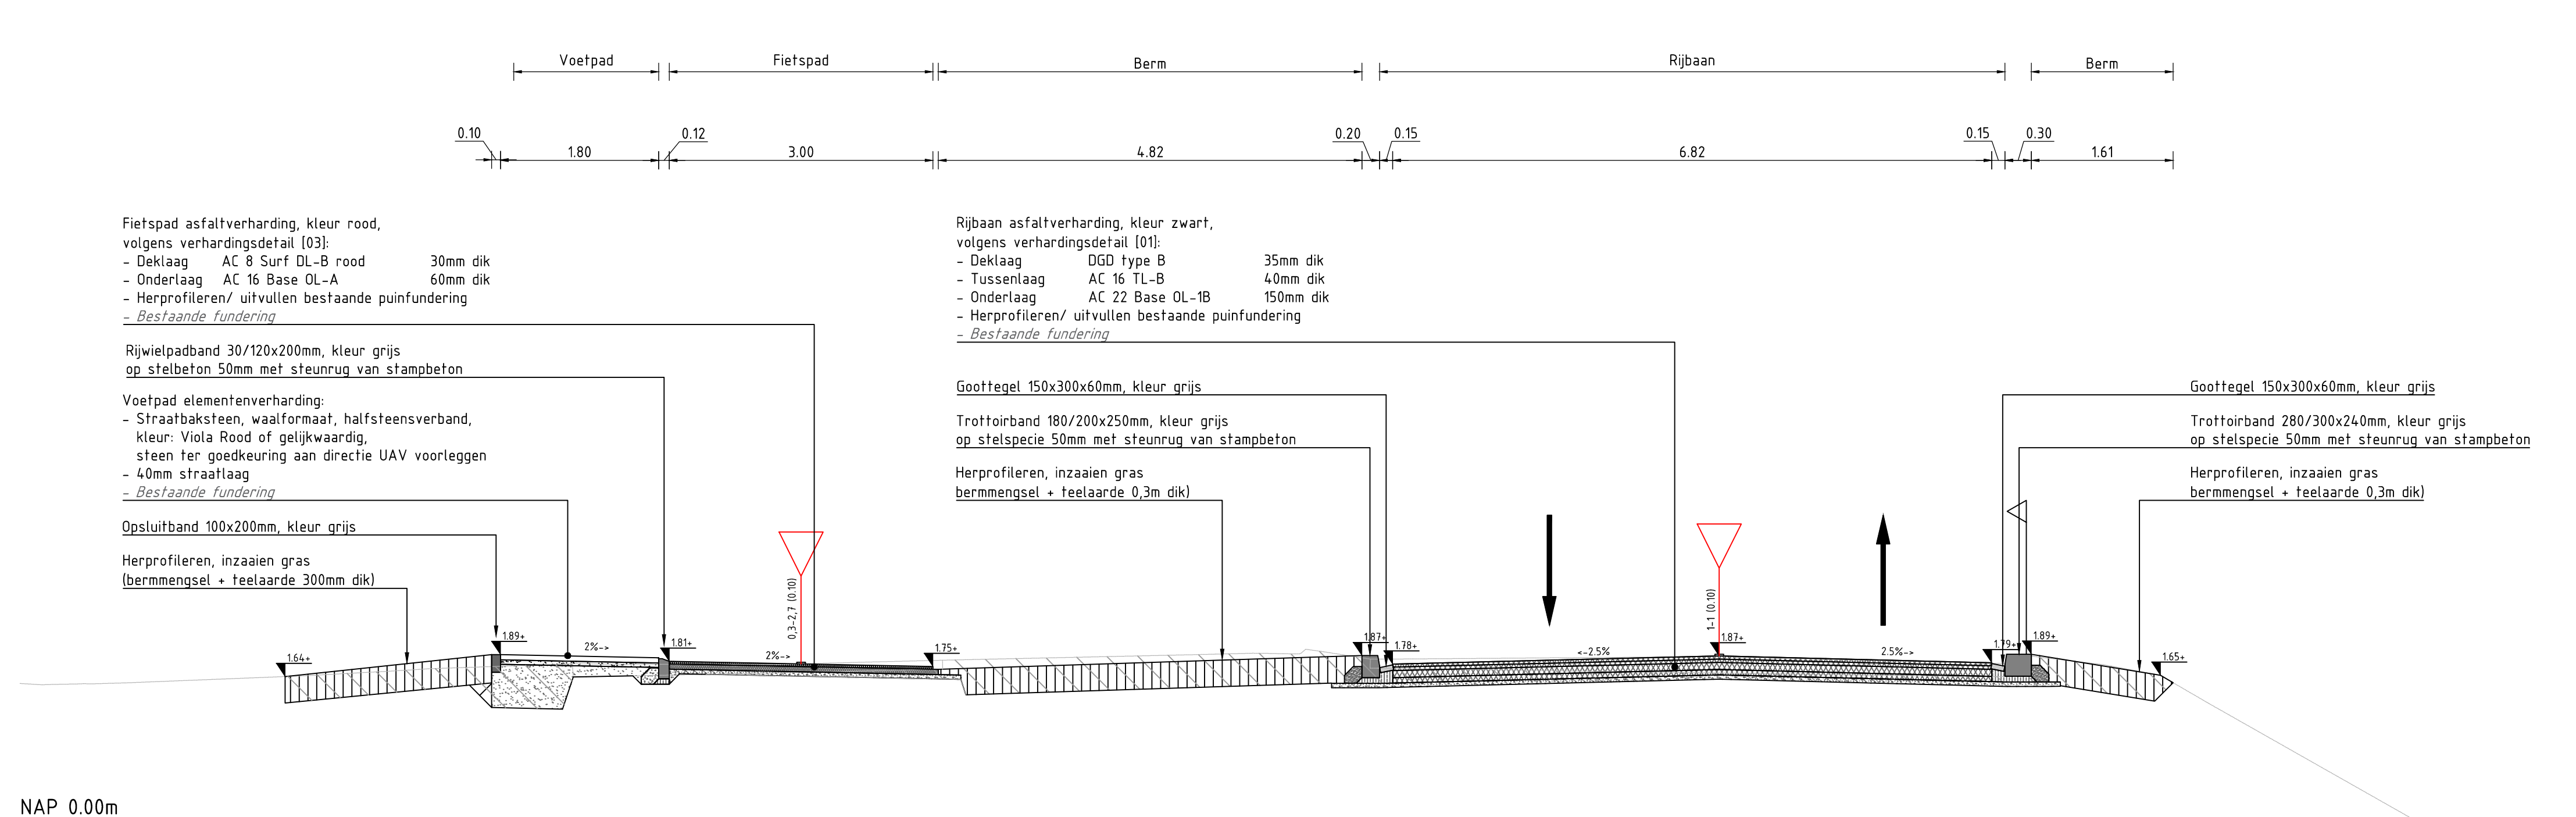

Dwarsprofiel I-I'
SCHAAI 1 : 50

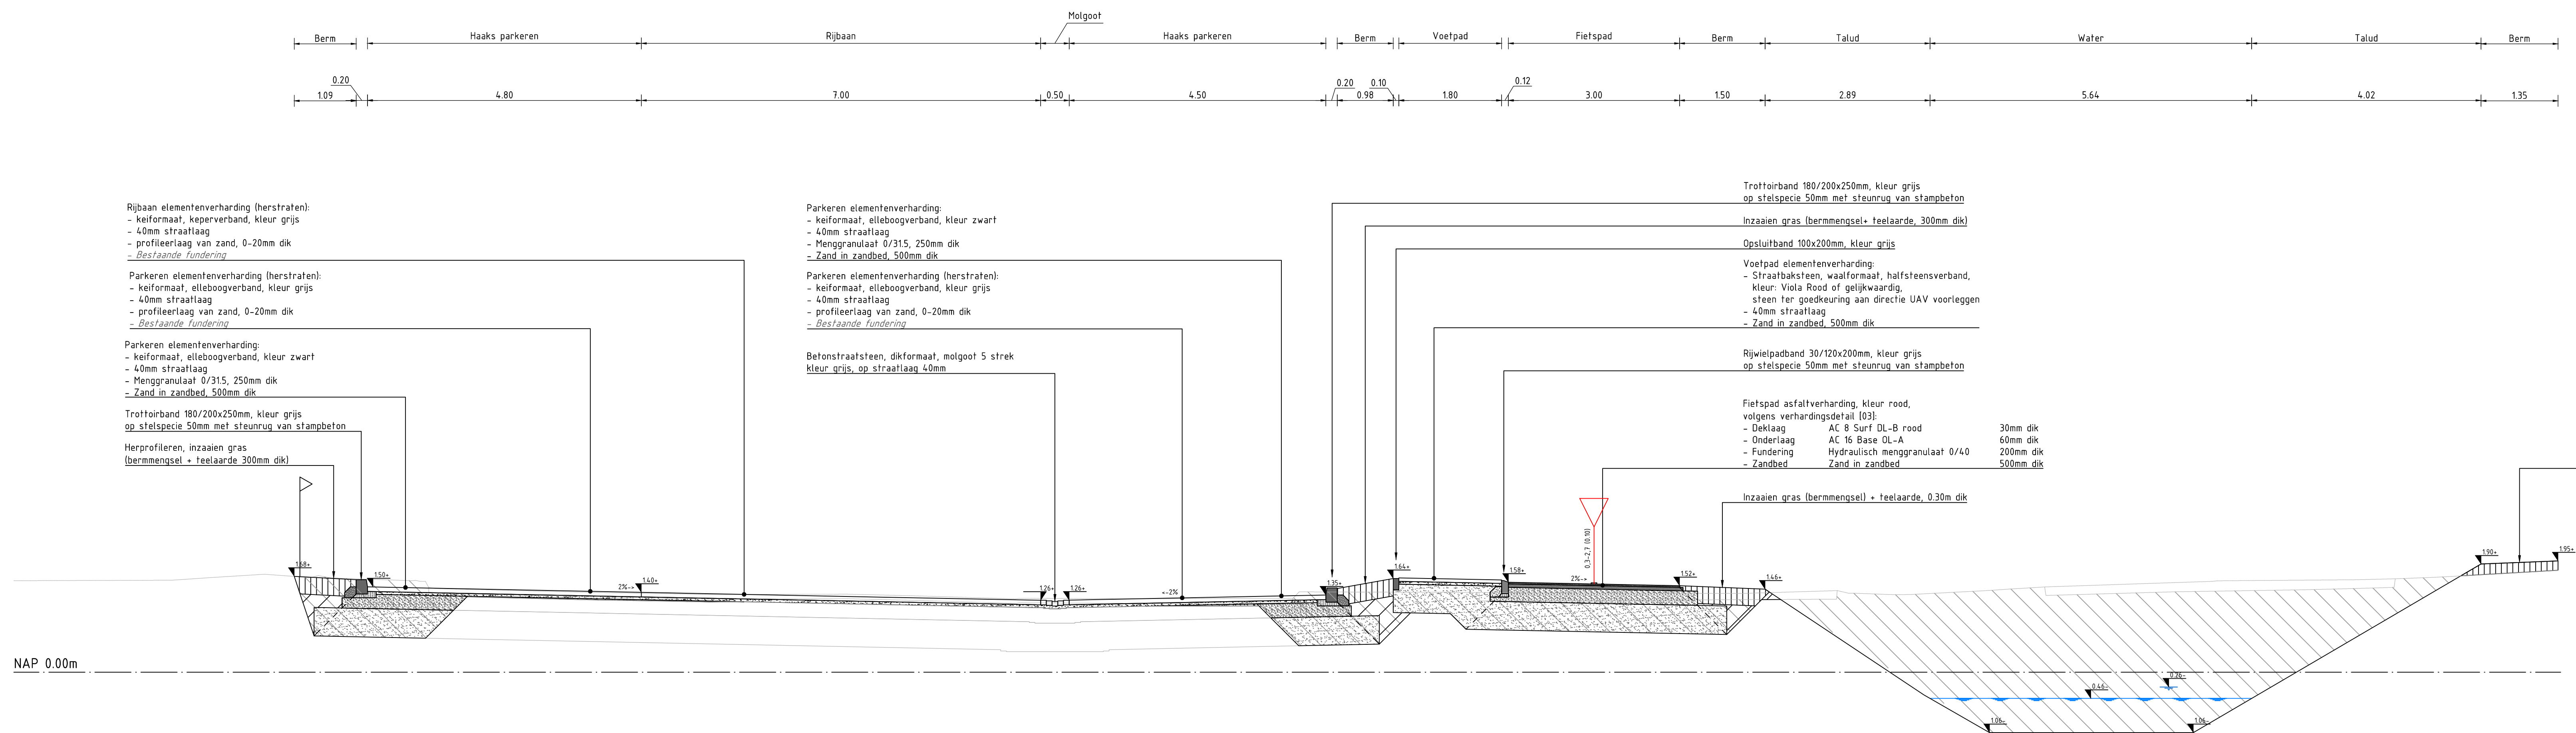

Dwarsprofiel J-J'
SCHAAI 1 : 50

Verklaring:

- Bestaande situatie
- Nieuwe situatie
- N.A.P. lijn
- Te realiseren hoogte
- Afschotpercentage
- Ontwerp
- Kadastrale (perceel) grens
- Ontgraven grond
- Aan te brengen zand in ophoging
- Aan te brengen grond
- Aan te brengen teelaarde
- Aan te brengen straatzand
- Aan te brengen zand in zandbed
- Aan te brengen menggranulaat

Maten in meters tenzij anders vermeld
Materialen in millimeters
Hoogtematen in meters t.o.v. N.A.P.

Nr	Datum	Wijziging	Tek
D3	14-08-2023	DEFINITIEF	TdW
D2	09-03-2023	DEFINITIEF	TdW
D1	24-03-2023	DEFINITIEF	TdW
D0	31-10-2022	DEFINITIEF	TdW
C0	30-09-2022	CONCEPT	TdW

Postbus 31 3155 ZH Ennens t.a. 035 info@belaricum.nl www.belaricum.nl		Postbus 31 3155 ZH Ennens t.a. 035 info@belaricum.nl www.belaricum.nl	
---	--	---	--

Opdrachtgever
Gemeente Blaricum

Projectomschrijving
HOV in 't Gooi

Tekeningomschrijving
Bestekstekening
Dwarsprofielen Stroomzijde
Het Witte Pad - Gordiaanse Knoop - Deltazijde

Tekeningnummer
464849-DP-3-0203

Tekenaar
T. de Witte

Projectleider
J. Darwinkel


Status
DEFINITIEF
www.anteagroup.nl

Schaal
1:50


Formaat
A1-594x1260

Bladnummers
3 IN 4

Wijziging
D3

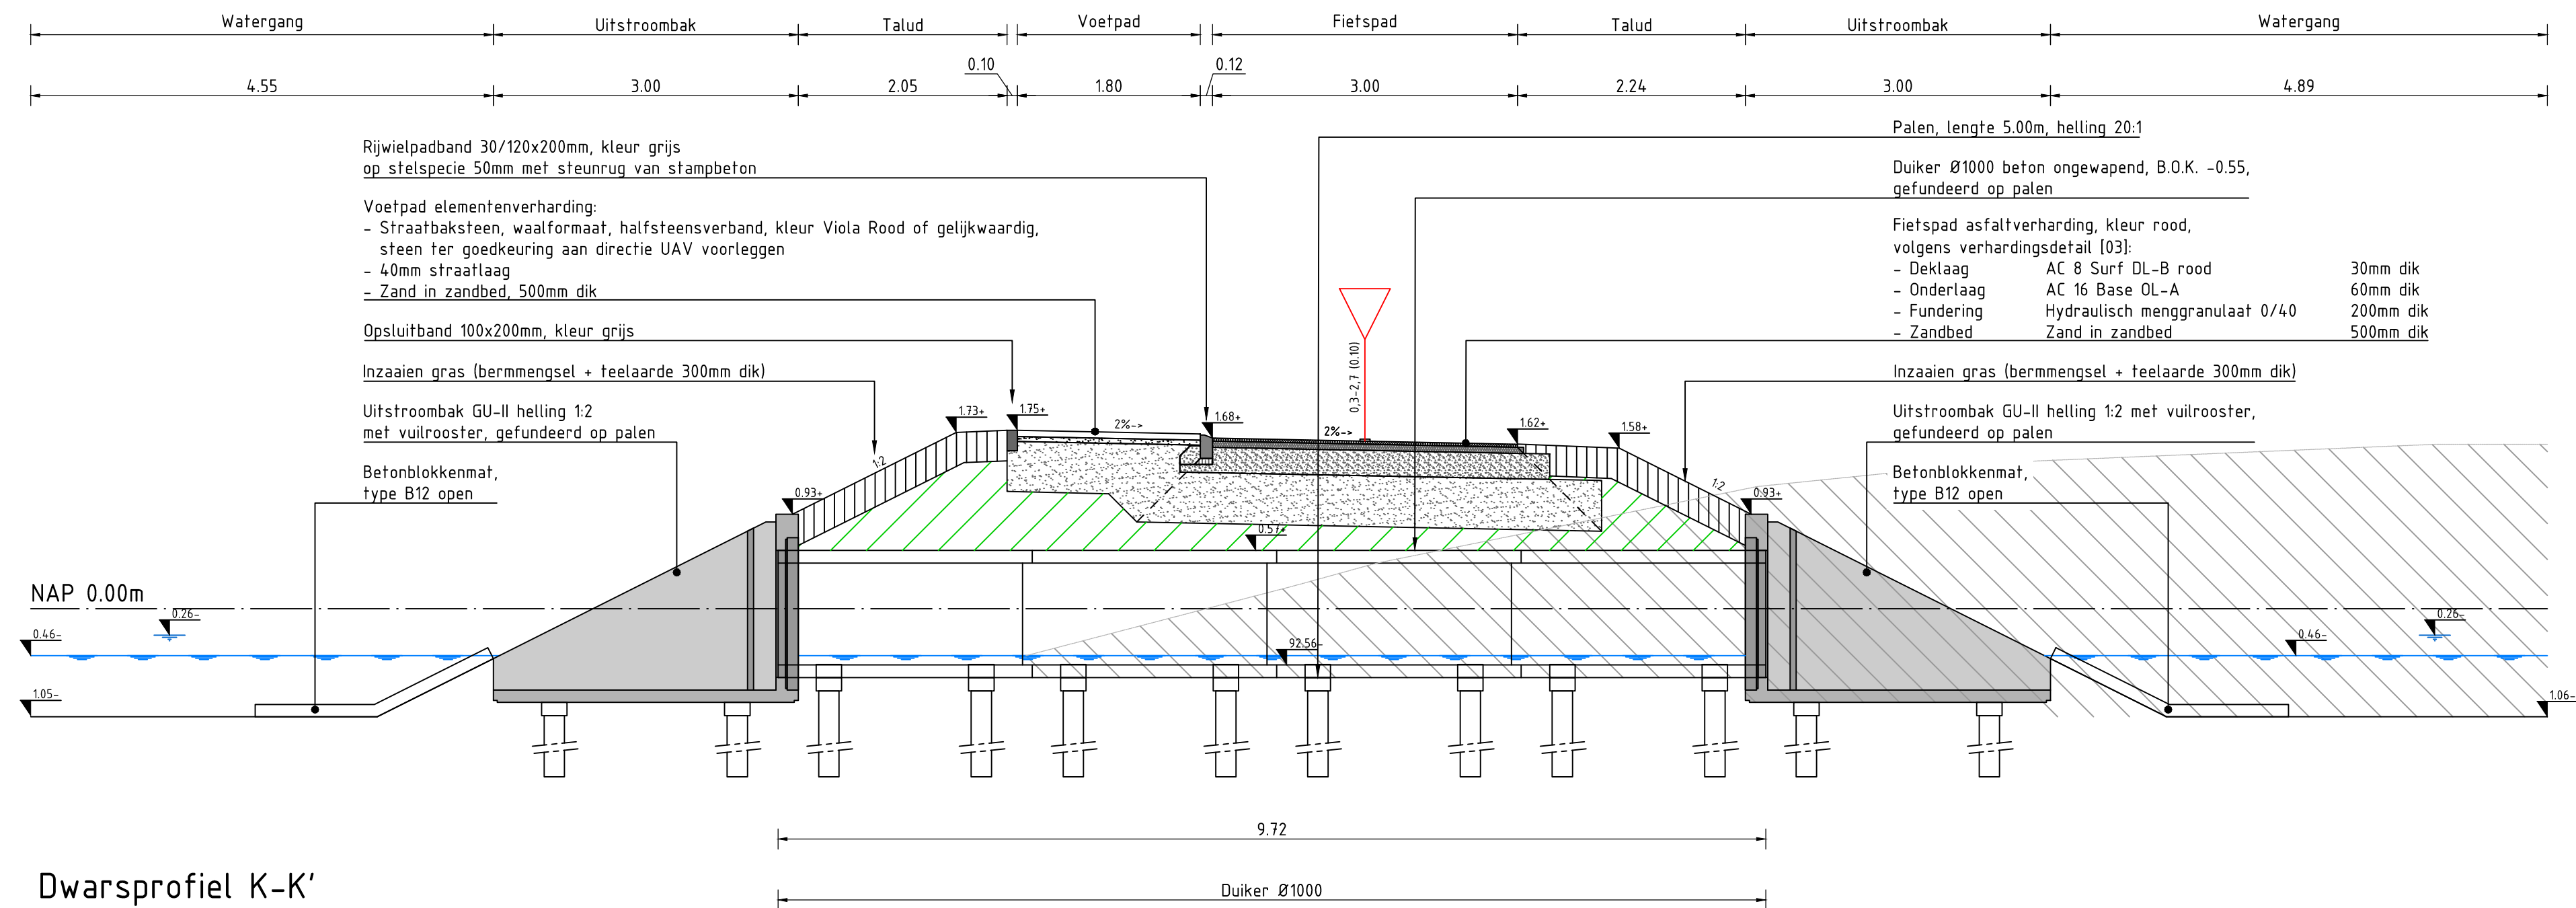

Dwarsprofiel K-K'
SCHAAL 1 : 50

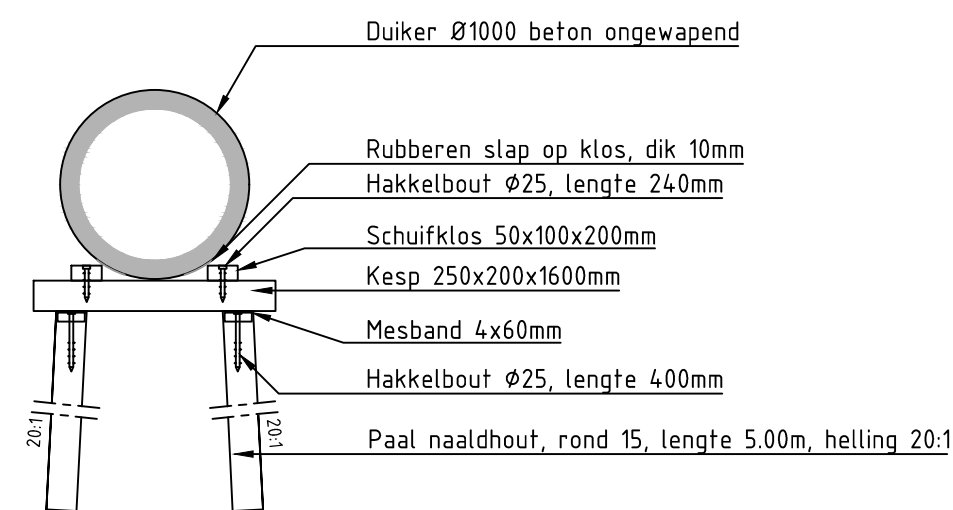

Detail fundering duiker
SCHAAL 1 : 50

Verklaring:

	Bestaande situatie
	Nieuwe situatie
	N.A.P. lijn
	Te realiseren hoogte
	Afschotpercentage
	Ontwerp-as
	Kadastrale (perceel) grens
	Ontgraven grond
	Aan te brengen zand in ophoging
	Aan te brengen grond
	Aan te brengen teelaarde
	Aan te brengen straatzand
	Aan te brengen zand in zandbed
	Aan te brengen menggranulaat

Maten in meters tenzij anders vermeld
Materialen in millimeters
Hoogtematen in meters t.o.v. N.A.P.

0 0.5 1 1.5 2m

Nr	Datum	Wijziging	Tek
D3	14-06-2023	DEFINITIEF	TdW
D2	09-03-2023	DEFINITIEF	TdW
D1	24-02-2023	DEFINITIEF	TdW
D0	31-10-2022	DEFINITIEF	TdW
C0	30-09-2022	CONCEPT	TdW

Postbus 71
3755 ZH Eemnes
14 035
info@blaricum.nl
www.blaricum.nl



Postbus 71
3755 ZH Eemnes
14 035
info@belcombinatie.nl
www.belcombinatie.nl



Opdrachtgever
Gemeente Blaricum

Projectomschrijving
HOV in 't Gooi

Tekeningomschrijving
Bestekstekening
Dwarsprofielen Stroomzijde
Het Witte Pad - Gordiaanse Knoop - Deltazijde

Tekeningnummer
464849-DP-3-0204

Tekenaar
T. de Witte
Projectleider
J. Darwinkel
Bladin bladen
4 IN 4

Status
DEFINITIEF
Wijz. nr.
D3

www.anteagroup.nl

