
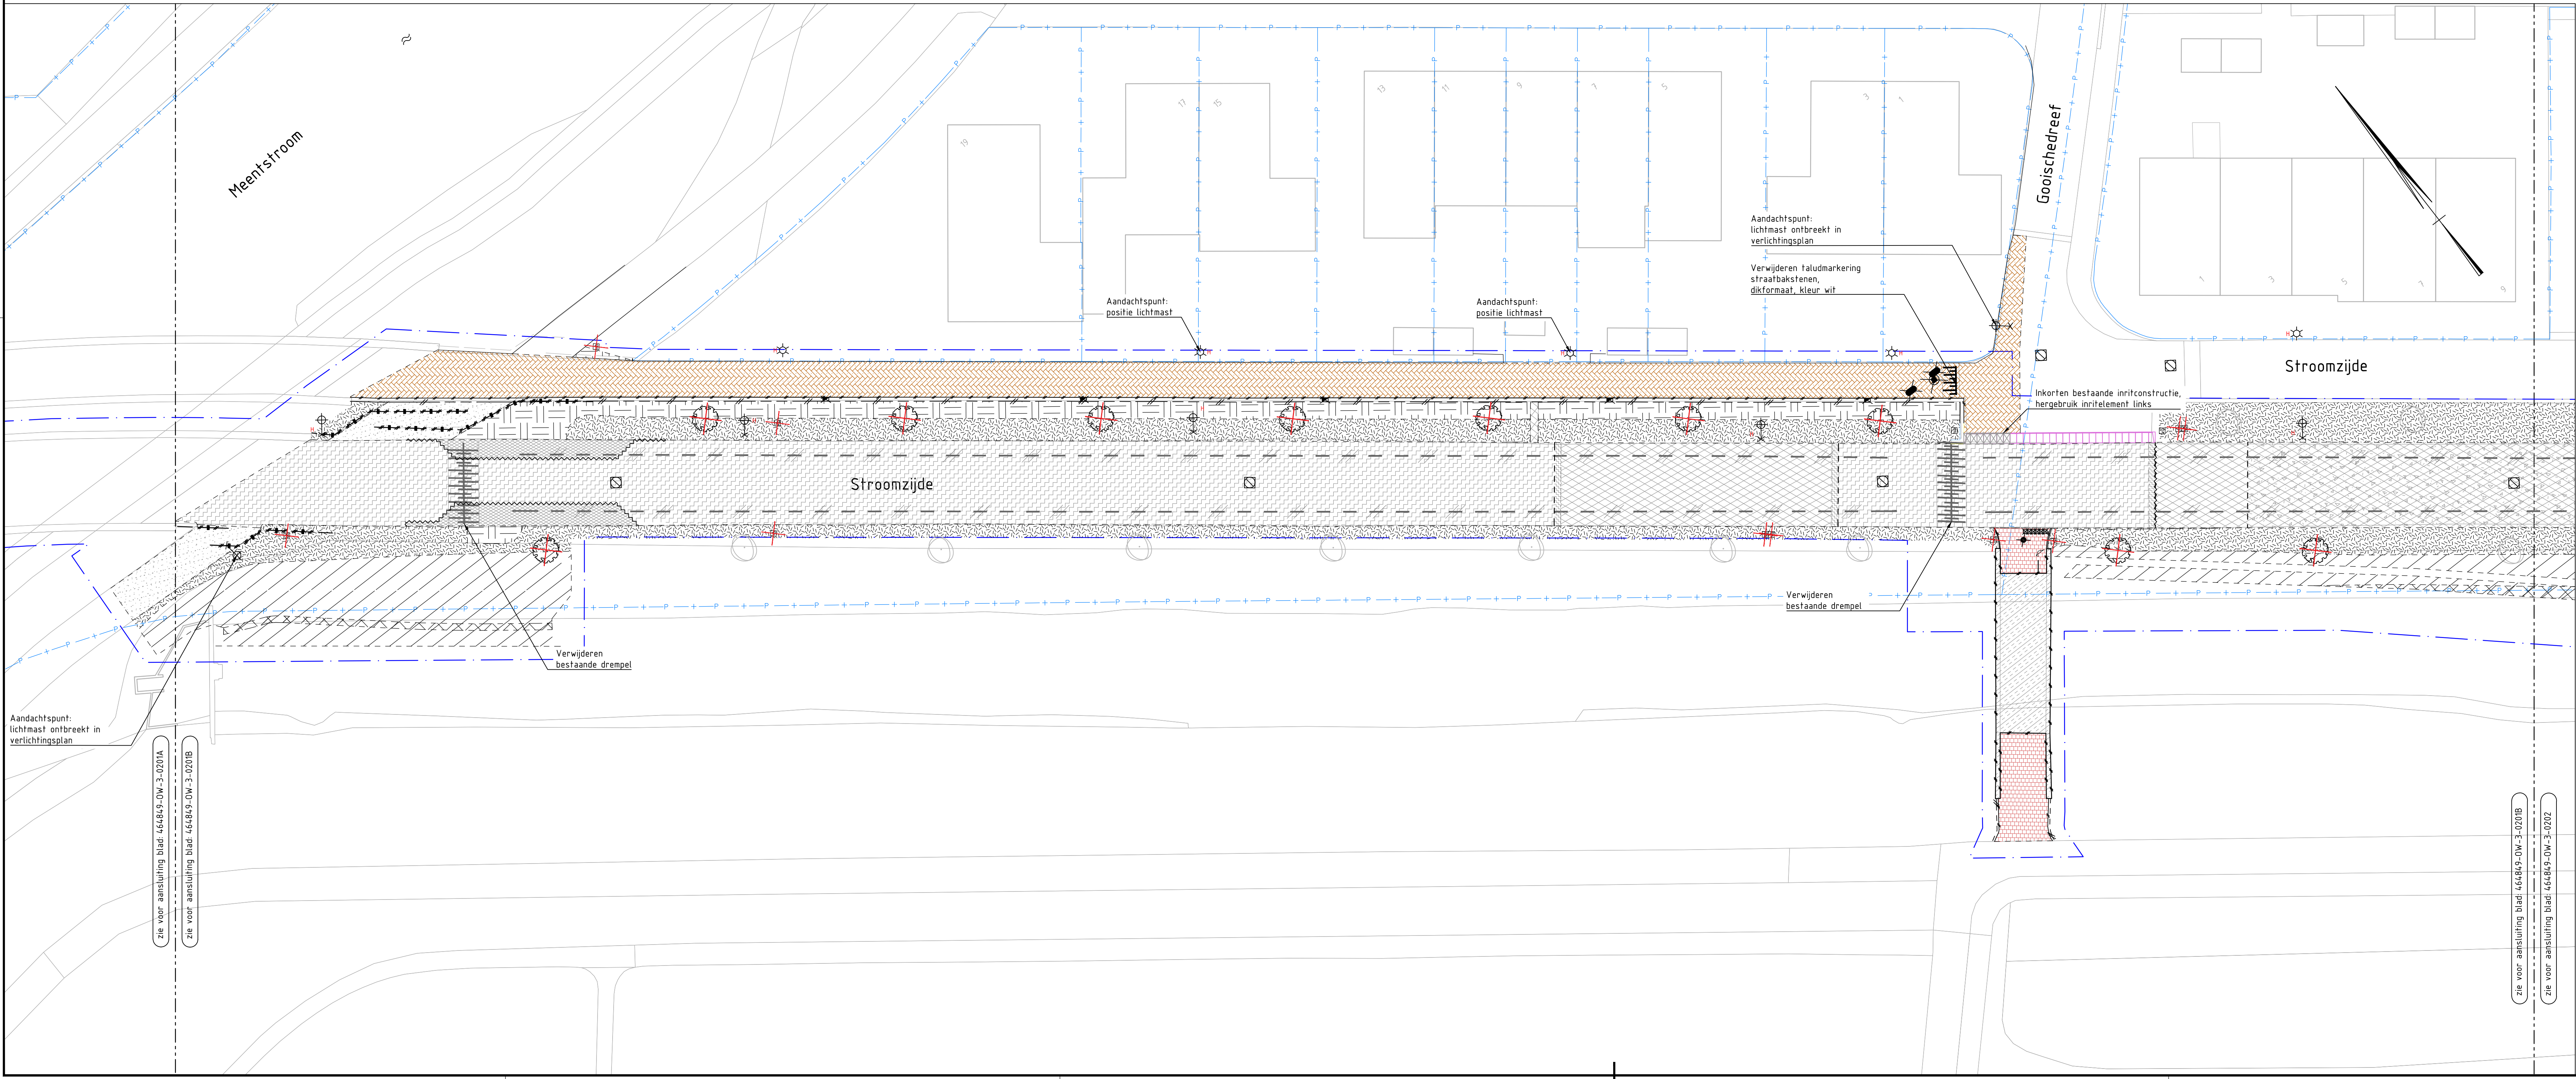


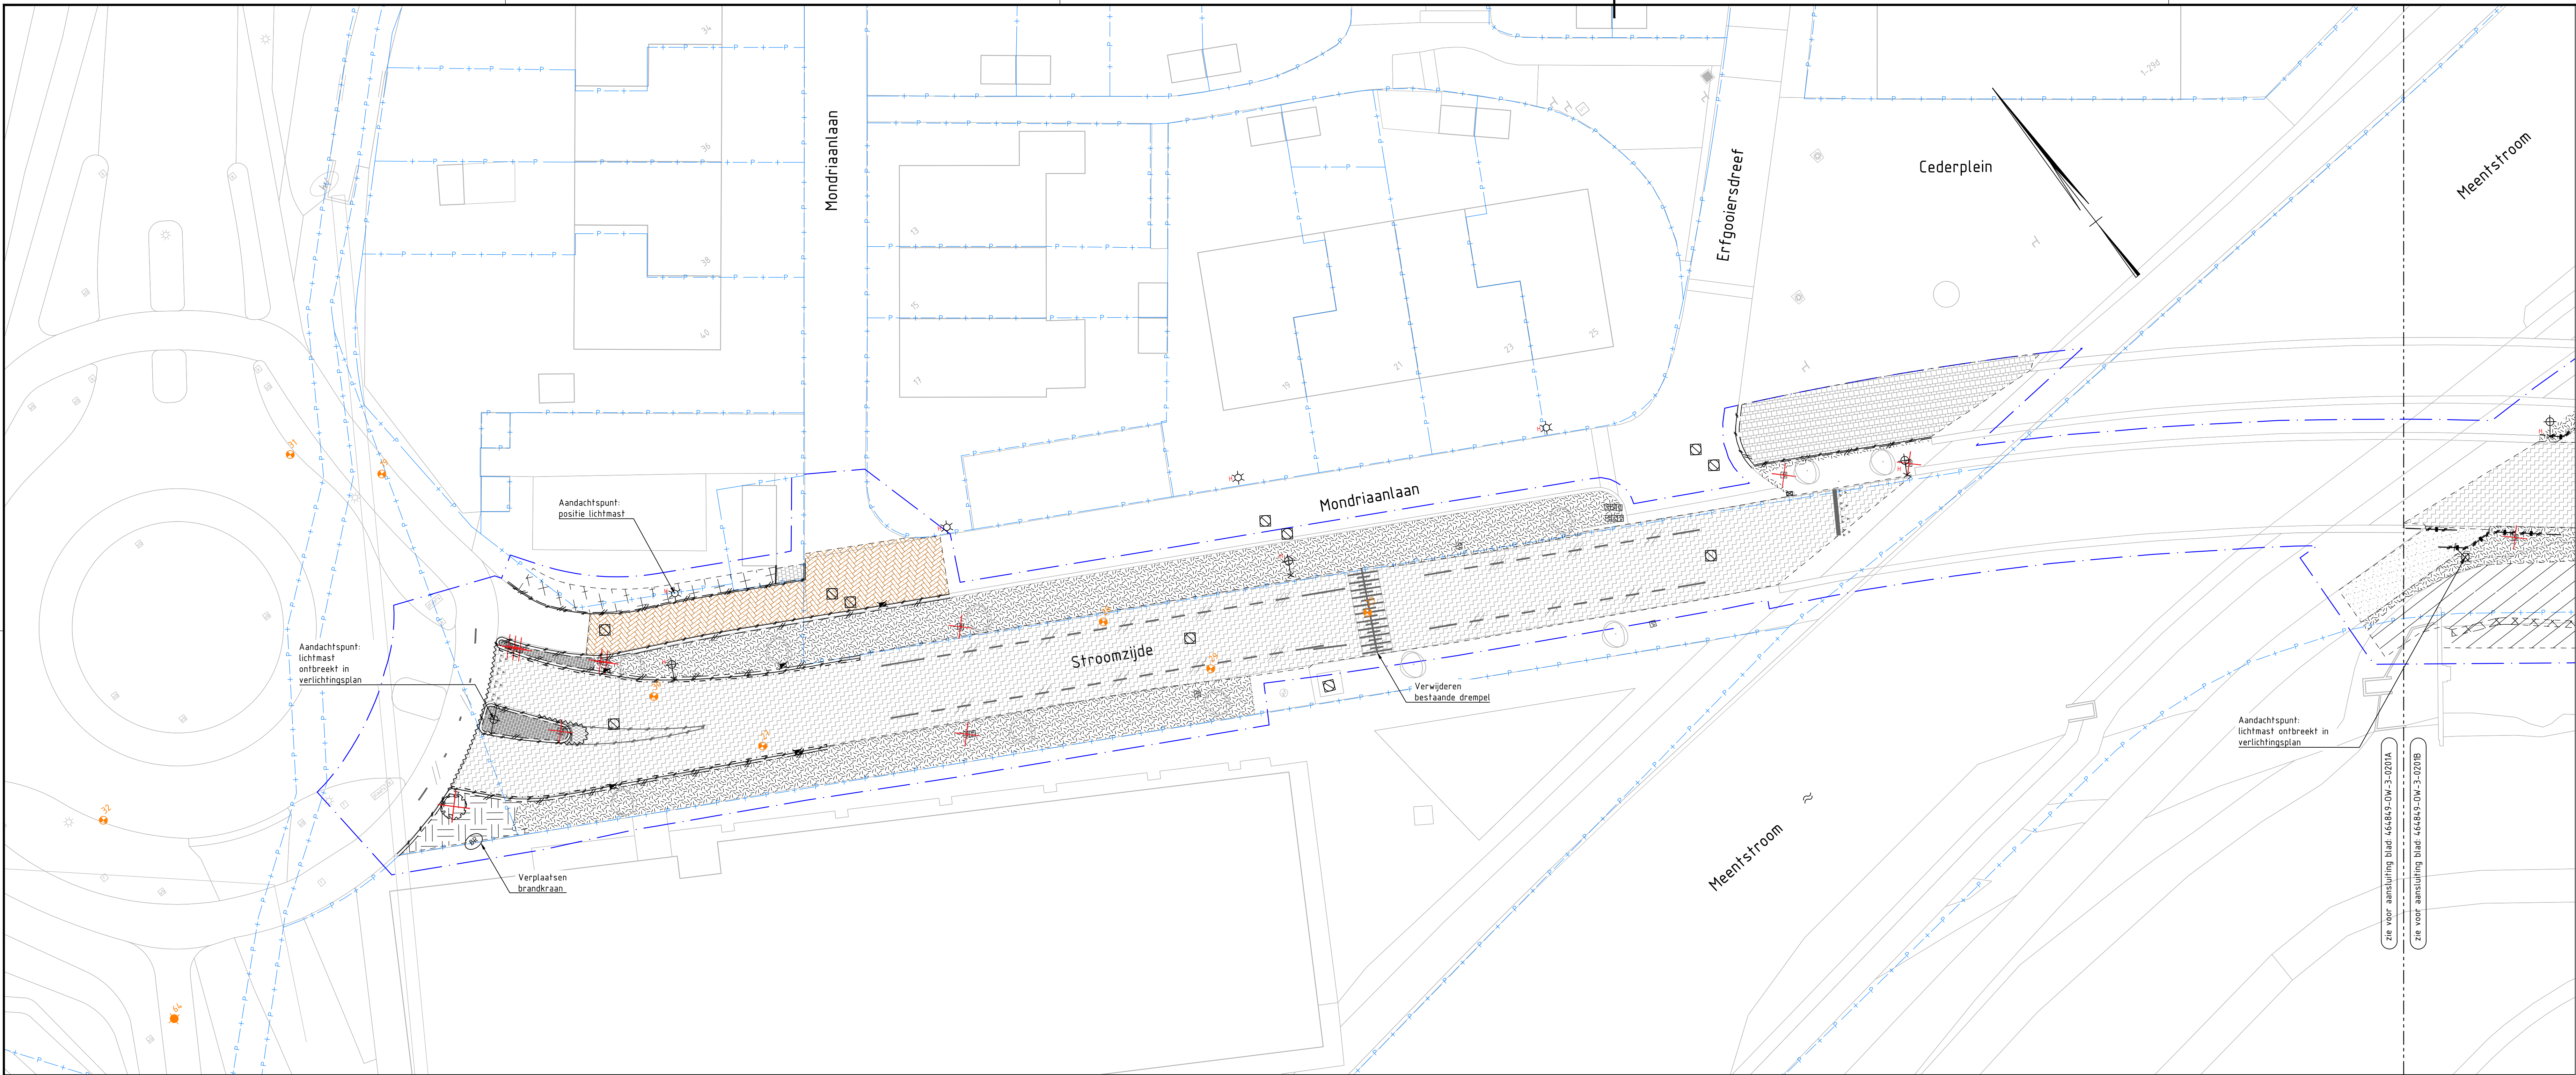

Bestaande putdeksel (bron DTM)

Projectgrens

Kadastrale grens

Opnemen opsluitband 100x200mm, kleur grijs

Opnemen gazonband 100/200x200mm, kleur grijs

Opnemen trottoirband 130/150x250mm, kleur grijs

Opnemen trottoirband 180/200x250mm, kleur grijs

Opnemen trottoirband 180/200x250mm verdiept, kleur grijs

Opnemen trottoirband 280/300x250mm verdiept, natuursteen

Opnemen trottoirband 280/300x250mm, kleur grijs

Opnemen geleideband 50/300x260mm, kleur grijs

Opnemen gootlengte 150x300mm, kleur grijs

Opnemen inrittelement 180/200, kleur grijs

Opnemen inrittelement 280/300, kleur grijs

Opnemen verloopband 280/300x250mm - 280/300x250mm verdiept aangebracht/ maakveld, kleur grijs

Materiaalgrens

Zagen asfalt

Profielfrezen asfalt deklaag

Opnemen asfaltverharding

Opnemen asfaltverharding inclusief fundering

Opnemen asfaltverharding fietspad

Opnemen asfaltverharding inclusief fundering

Opnemen betonstraatstenen keformaat, keperverband, kleur grijs

Opnemen betonstraatstenen keformaat, elleboogverband, kleur grijs

Opnemen betonstraatstenen keformaat, halfsteensverband, kleur grijs

Opnemen betonstraatstenen keformaat, elleboogverband, kleur antraciet

Opnemen printbeton in betonstraatstenen figuratie i.p.v. middengelders, kleur grijs

Opnemen betonverharding in betonstraatstenen middengelders, keformaat, halfsteensverband, kleur wit

Opnemen straatbakstenen waalformaat, halfsteensverband, kleur rood/paars

Opnemen straatbakstenen dikformaat, keperverband, kleur rood/paars

Opnemen trottoirtegel 300x300mm, halfsteensverband, kleur grijs

Opnemen trottoirtegel 300x300mm, halfsteensverband, kleur rood

Opnemen siertegel 600x400mm, halfsteensverband, grijs

Opnemen grasbetontegel 400x600mm

Opnemen betonverharding

Maaien en herprofiëren berm

Opnemen groenstrook

Opnemen plantsoen

Ophegging t.b.v. damwand

Dengen watengang

Dengen watengang

Demonteren bestaande brug en verplaatsen naar nieuwe locatie

Opnemen verkeerspegel

Opnemen trottoirkolk

Opnemen straatkolk

Opnemen kolkaansluiting 125mm (PVC)

Opnemen duiker Ø1000

Opnemen uitslootbak duiker

Opnemen Verlichting op basis van verlichtingsplan De Kruijfer, lichtmasten af te voeren door derden

Acties:

H = Handhaven lichtmast

A = Afvoeren lichtmast

Opnemen verkeersbord

Opnemen beweegbare paal

Opnemen paal (staal)

Opnemen paal (kunststof)

Opnemen jumboblok

Opnemen elektriciteitskast door derden

Opnemen hekwerk

Te rooien boom (soort en exacte locatie nader te bepalen)

Opnemen langsmarkering, 0,3-2,7 (0,10)

Opnemen langsmarkering, 1-1 (0,10)

Opnemen doorgetrokken langsmarkering (0,10)

Opnemen puntsuk

Opnemen blokmakering (0,50)

Opnemen haaielanden (0,50)

Opnemen drempelmarkering

Asfaltboring (zie bestek, bijlage b02-02 voor verhardingsonderzoek)

Constructieboring (zie bestek, bijlage b02-02 voor verhardingsonderzoek)

Opmerkingen:

- Locatie Openbare Verlichting nader af te stemmen met aannemer OVL en directie

Maten in meters, tenzij anders vermeld

Materiaal in millimeters

Hoogtematen in meters t.o.v. N.A.P.

D	1	2	3	4	5	6	7	8	9	10
D3	14-06-2023	DEFINITIEF								TGW
D2	09-03-2023	DEFINITIEF								TGW
D1	24-02-2023	DEFINITIEF								TGW
D0	24-02-2023	DEFINITIEF								TGW
C0	30-09-2022	CONCEPT								TGW
Nr	Datum									Tek

Postbus 31
1705 ZH Ennepe
t: 015
info@antegroup.nl
www.antegroup.nl

Postbus 31
1705 ZH Ennepe
t: 015
info@antegroup.nl
www.antegroup.nl

COMBINATIE

Opdrachtgever: **Gemeente Blaricum**

Projectleider: **T. de Witte**

Projectleider: **J. Darwinkel**

Bestekomschrijving: **HOV in t Gooi Blaricum**


Tekeningomschrijving: **Bestekstekening Oproevenwerkzaamheden Stroomzijde Het Witte Pad - Gordiaanse Knoop - Deltazide**


Tekeningnummer: **464849-OW-3-0201**


Staat: **DEFINITIEF**

www.antegroup.nl


antegroup

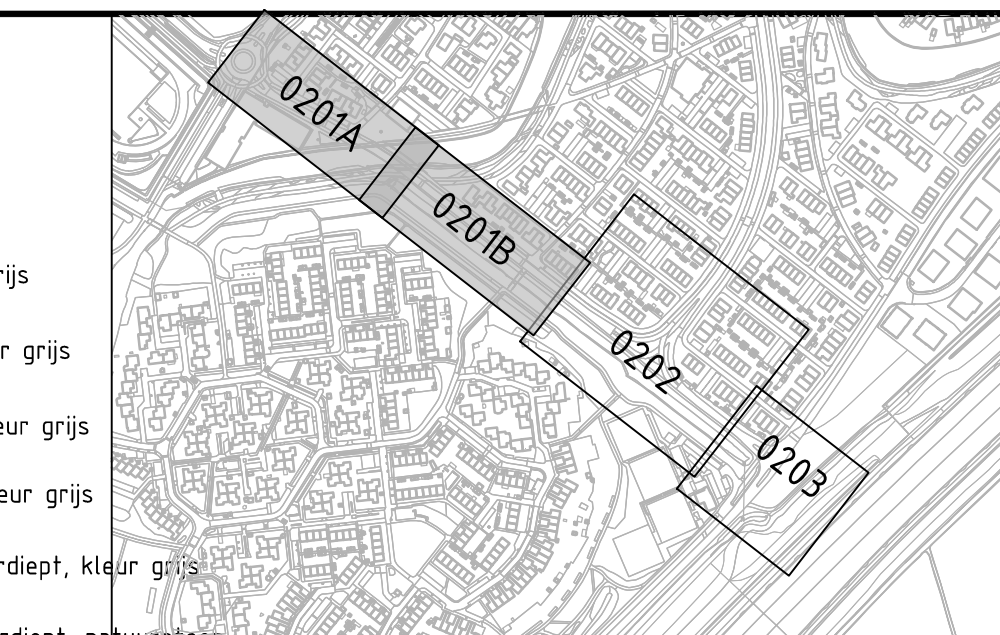

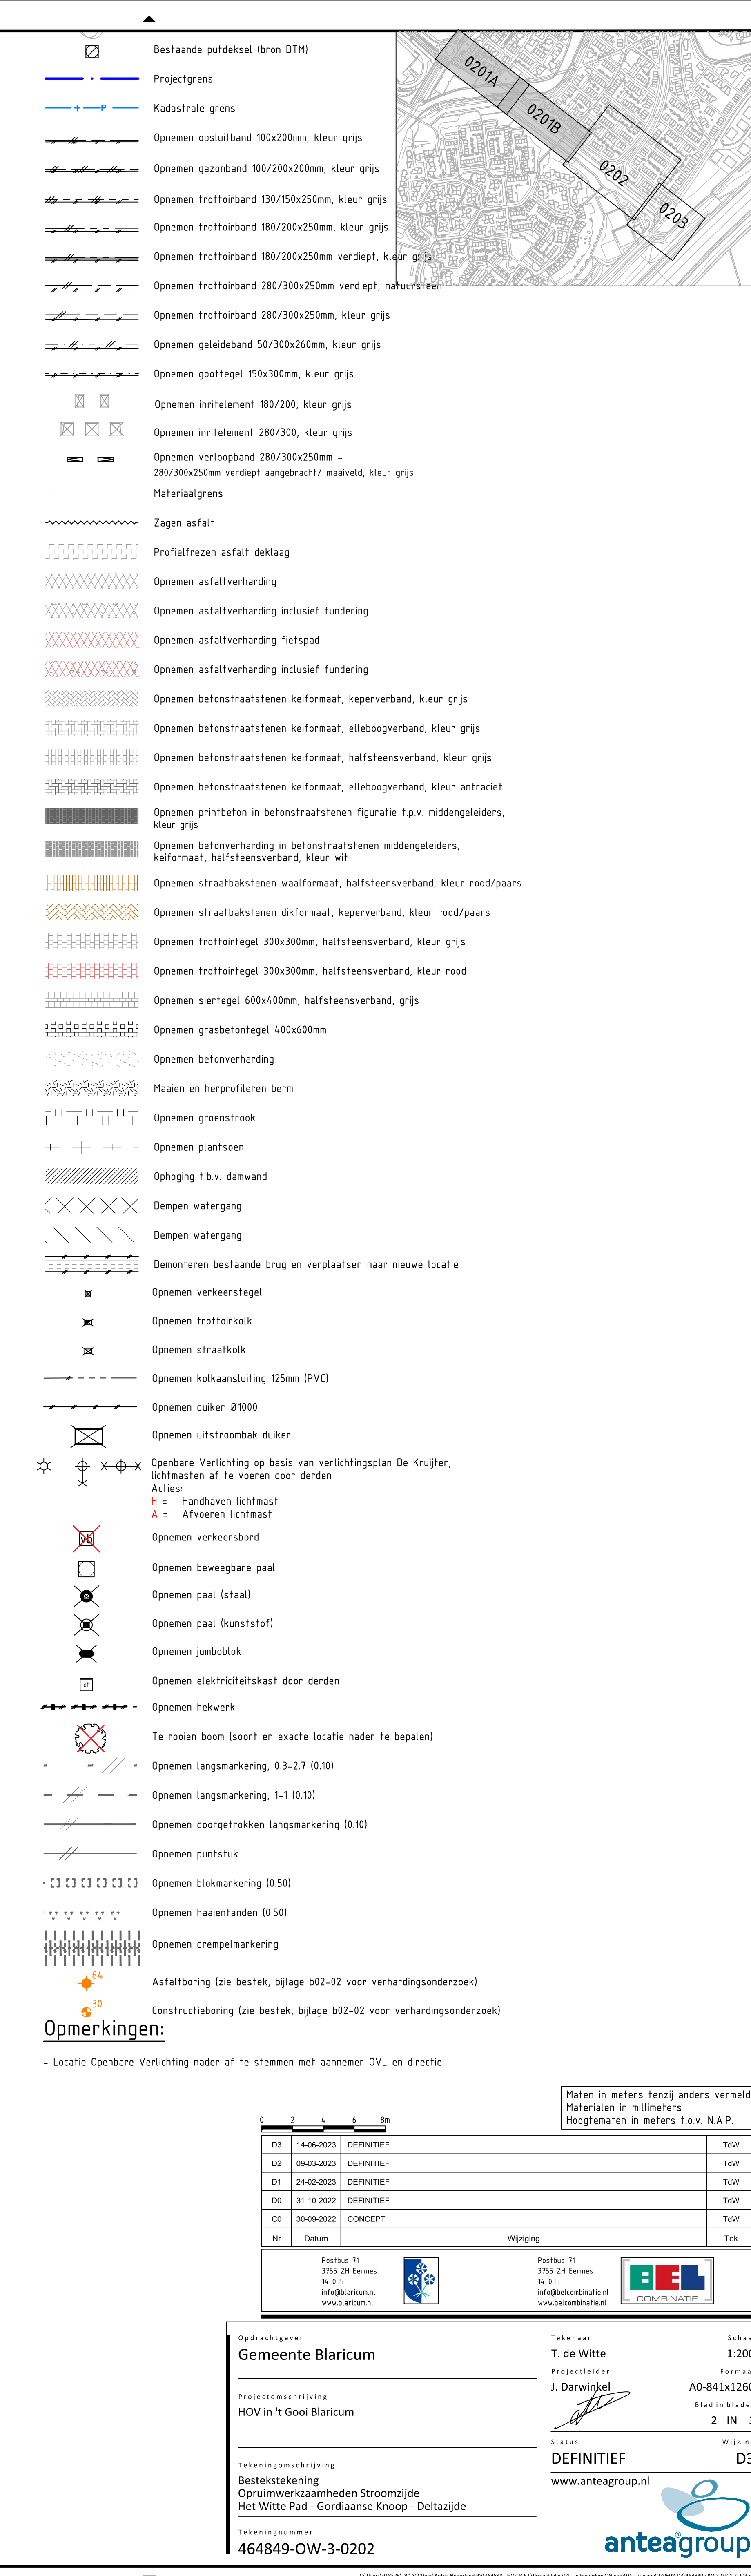

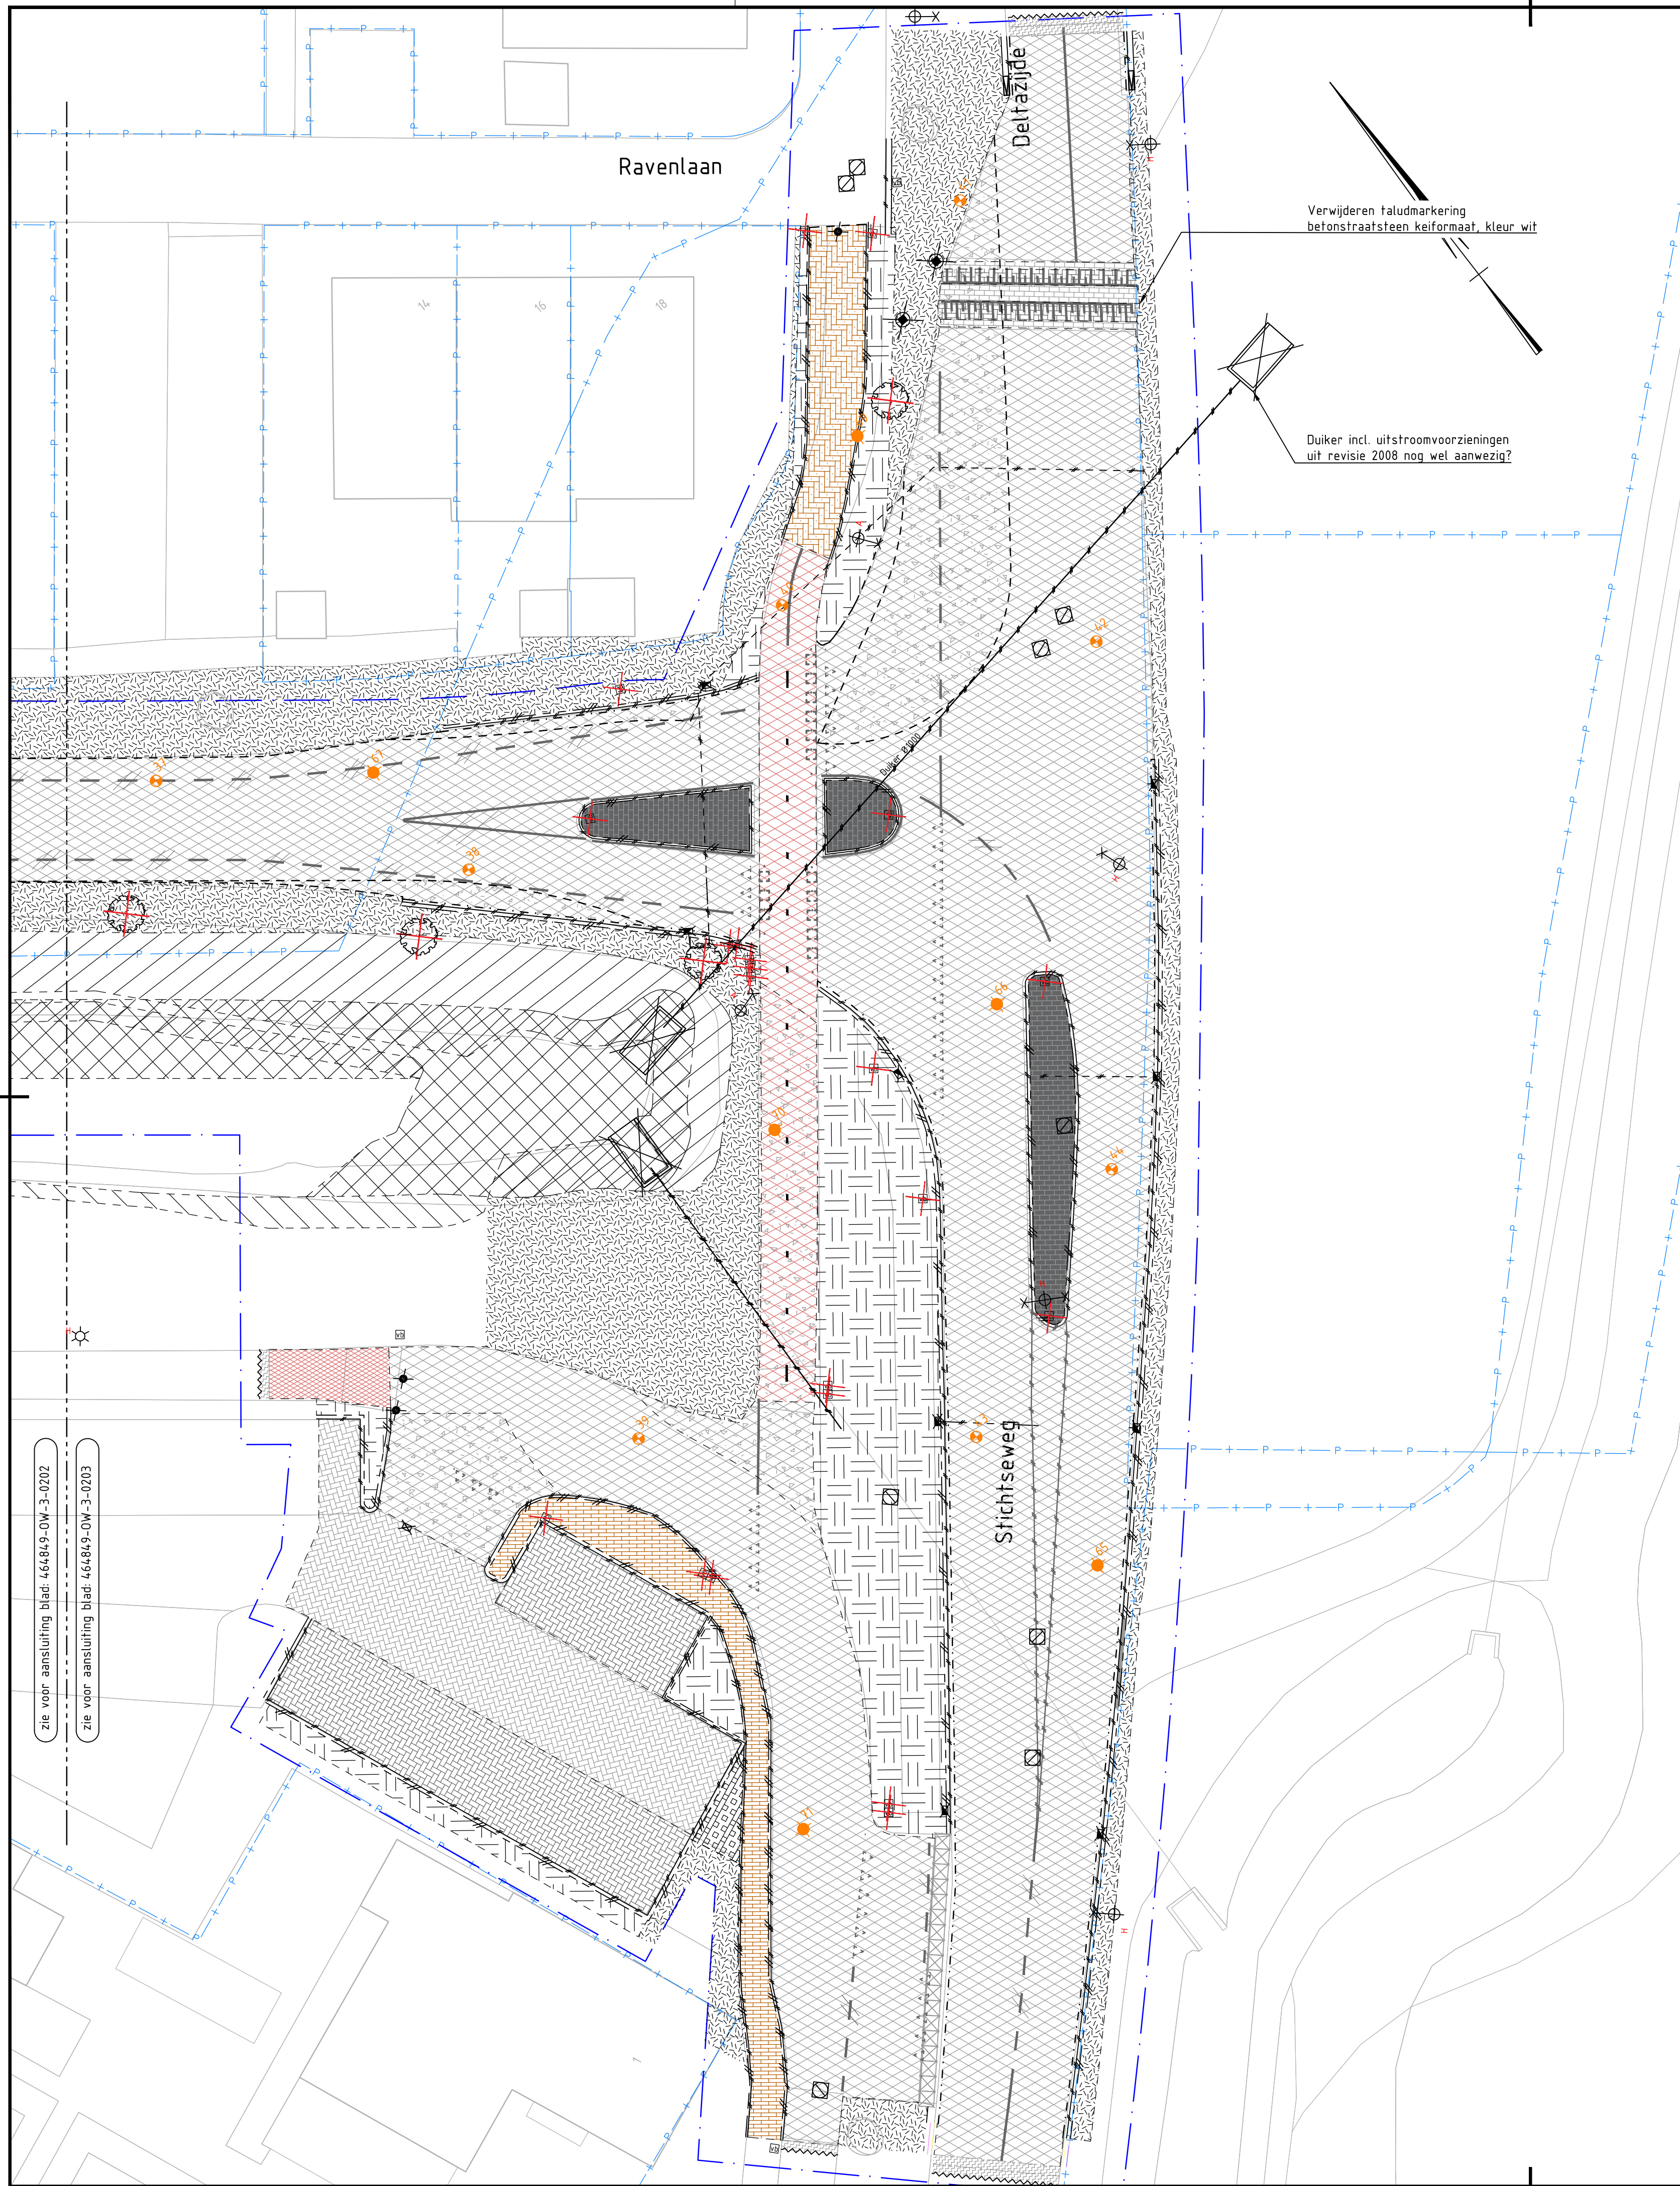

- Bestaande ondergrond
- Bestaande boom (bron DTM)
- Bestaande putdeksel (bron DTM)
- Projectgrens
- Kadastrale grens
- Opnemen opsluitband 100x200mm, kleur grijs
- Opnemen gazonband 100/200x200mm, kleur grijs
- Opnemen trottoirband 130/150x250mm, kleur grijs
- Opnemen trottoirband 180/200x250mm, kleur grijs
- Opnemen trottoirband 180/200x250mm verdiept, kleur grijs
- Opnemen trottoirband 280/300x250mm verdiept, natuursteen
- Opnemen trottoirband 280/300x250mm, kleur grijs
- Opnemen geleideband 50/300x260mm, kleur grijs
- Opnemen goottegels 150x300mm, kleur grijs
- Opnemen inrittelement 180/200, kleur grijs
- Opnemen inrittelement 280/300, kleur grijs
- Opnemen verloopband 280/300x250mm - 280/300x250mm verdiept aangebracht / maaiveld, kleur grijs
- Materialaalgrens
- Zagen asfalt
- Profielfrezen asfalt deklaag
- Opnemen asfaltverharding
- Opnemen asfaltverharding inclusief fundering
- Opnemen asfaltverharding fietspad
- Opnemen asfaltverharding inclusief fundering
- Opnemen betonstraatstenen keiformaat, keperverband, kleur grijs
- Opnemen betonstraatstenen keiformaat, elleboogverband, kleur grijs
- Opnemen betonstraatstenen keiformaat, halfsteensverband, kleur grijs
- Opnemen betonstraatstenen keiformaat, elleboogverband, kleur antraciet
- Opnemen printbeton in betonstraatstenen figuratie t.p.v. middengeleiders, kleur grijs
- Opnemen betonverharding in betonstraatstenen middengeleiders, keiformaat, halfsteensverband, kleur wit
- Opnemen straatbakstenen waalformaat, halfsteensverband, kleur rood/paars
- Opnemen straatbakstenen dikformaat, keperverband, kleur rood/paars
- Opnemen trottoirtegels 300x300mm, halfsteensverband, kleur grijs
- Opnemen trottoirtegels 300x300mm, halfsteensverband, kleur rood
- Opnemen siertegel 600x400mm, halfsteensverband, grijs
- Opnemen grasbetontegels 400x600mm
- Opnemen betonverharding
- Maaien en herprofielen berm
- Opnemen groenstrook
- Opnemen plantsoen
- Ophoging t.b.v. damwand
- Dempen watergang
- Dempen watergang
- Demonteren bestaande brug en verplaatsen naar nieuwe locatie
- Opnemen verkeersstegel
- Opnemen trottoirkolk
- Opnemen straatkolk
- Opnemen kolkaansluiting 125mm (PVC)
- Opnemen duiker Ø1000
- Opnemen uitstroombak duiker
- Openbare Verlichting op basis van verlichtingsplan De Kruijter, lichtmasten af te voeren door derden
- Achies
- H = Handhaven lichtmast
- A = Afvoeren lichtmast
- Opnemen verkeersbord
- Opnemen beweegbare paal
- Opnemen paal (staal)
- Opnemen paal (kunststof)
- Opnemen jumboblok
- Opnemen elektriciteitskast door derden
- Opnemen hekwerk

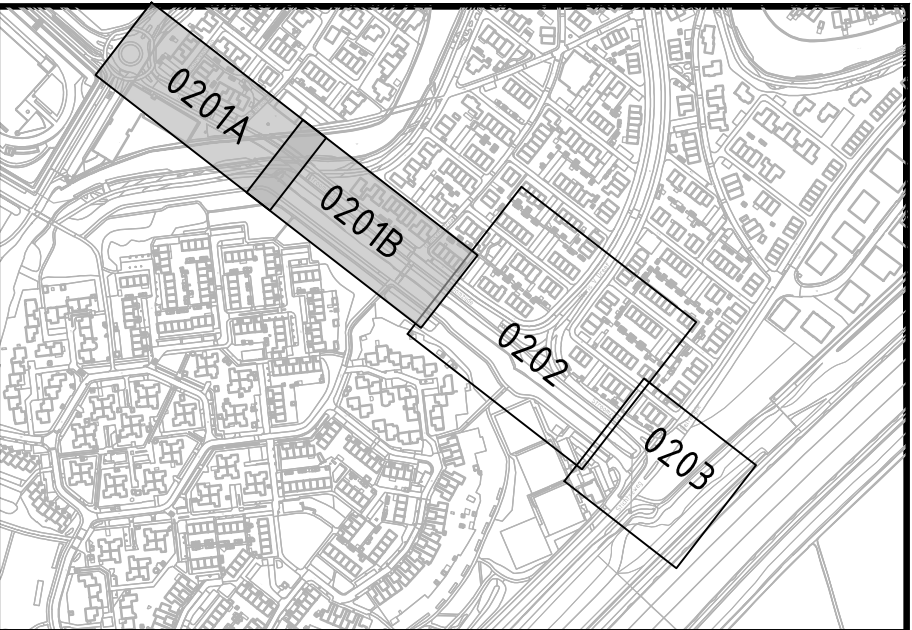

- Te roeien boom (soort en exacte locatie nader te bepalen)
- Opnemen langsmarkering, 0.3-2.7 (0.10)
- Opnemen langsmarkering, 1-1 (0.10)
- Opnemen doorgetrokken langsmarkering (0.10)
- Opnemen puntstuk
- Opnemen blokmarkering (0.50)
- Opnemen haaiantanden (0.50)
- Opnemen drempelmarkering
- Asfaltboring (zie bestek, bijlage b02-02 voor verhardingsonderzoek)
- Constructieboring (zie bestek, bijlage b02-02 voor verhardingsonderzoek)

Opmerkingen:

- Locatie Openbare Verlichting nader af te stemmen met aannemer OVL en directie

Maten in meters tenzij anders vermeld
Materialen in millimeters
Hoogtematen in meters t.o.v. N.A.P.

0	2	4	6	8m
D3	14-06-2023	DEFINITIEF		TdW
D2	09-03-2023	DEFINITIEF		TdW
D1	24-02-2023	DEFINITIEF		TdW
D0	31-10-2022	DEFINITIEF		TdW
C0	30-09-2022	CONCEPT		TdW
Nr			Wijziging	Tek
Postbus 71 3755 ZH Eemnes t.a. 035 info@belcombinatie.nl www.belcombinatie.nl				
Postbus 71 3755 ZH Eemnes t.a. 035 info@belcombinatie.nl www.belcombinatie.nl				
COMBINATIE				

Opdrachtgever	Tekenaar	Schaal
Gemeente Blaricum	T. de Witte	1:200
Projectleider	J. Darwinkel	Formaat
Projectomschrijving		A1
HOV in 't Gooi Blaricum		Blad in bladen
		3 IN 3
Status	Wijz. nr.	
DEFINITIEF		D3
Tekeningomschrijving	www.anteagroup.nl	
Bestekstekening		
Opruimwerkzaamheden Stroomzijde		
Het Witte Pad - Gordiaanse Knoop - Deltazijde		
Tekeningnummer		
464849-OW-3-0203		

