
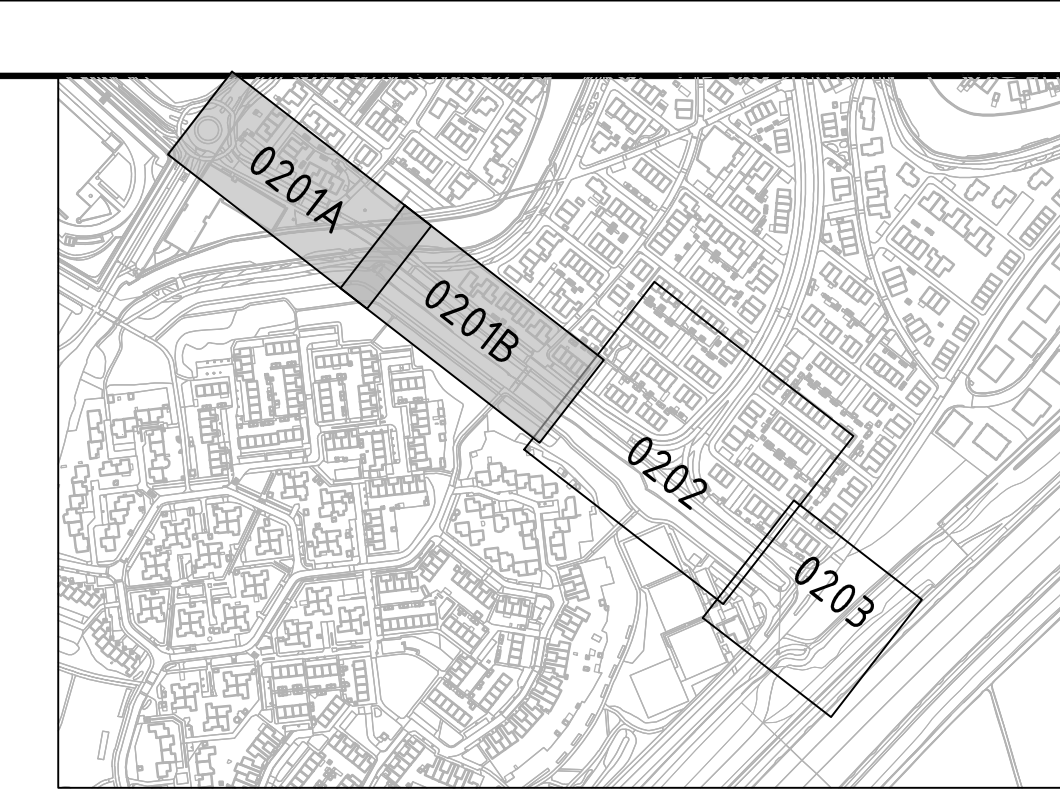


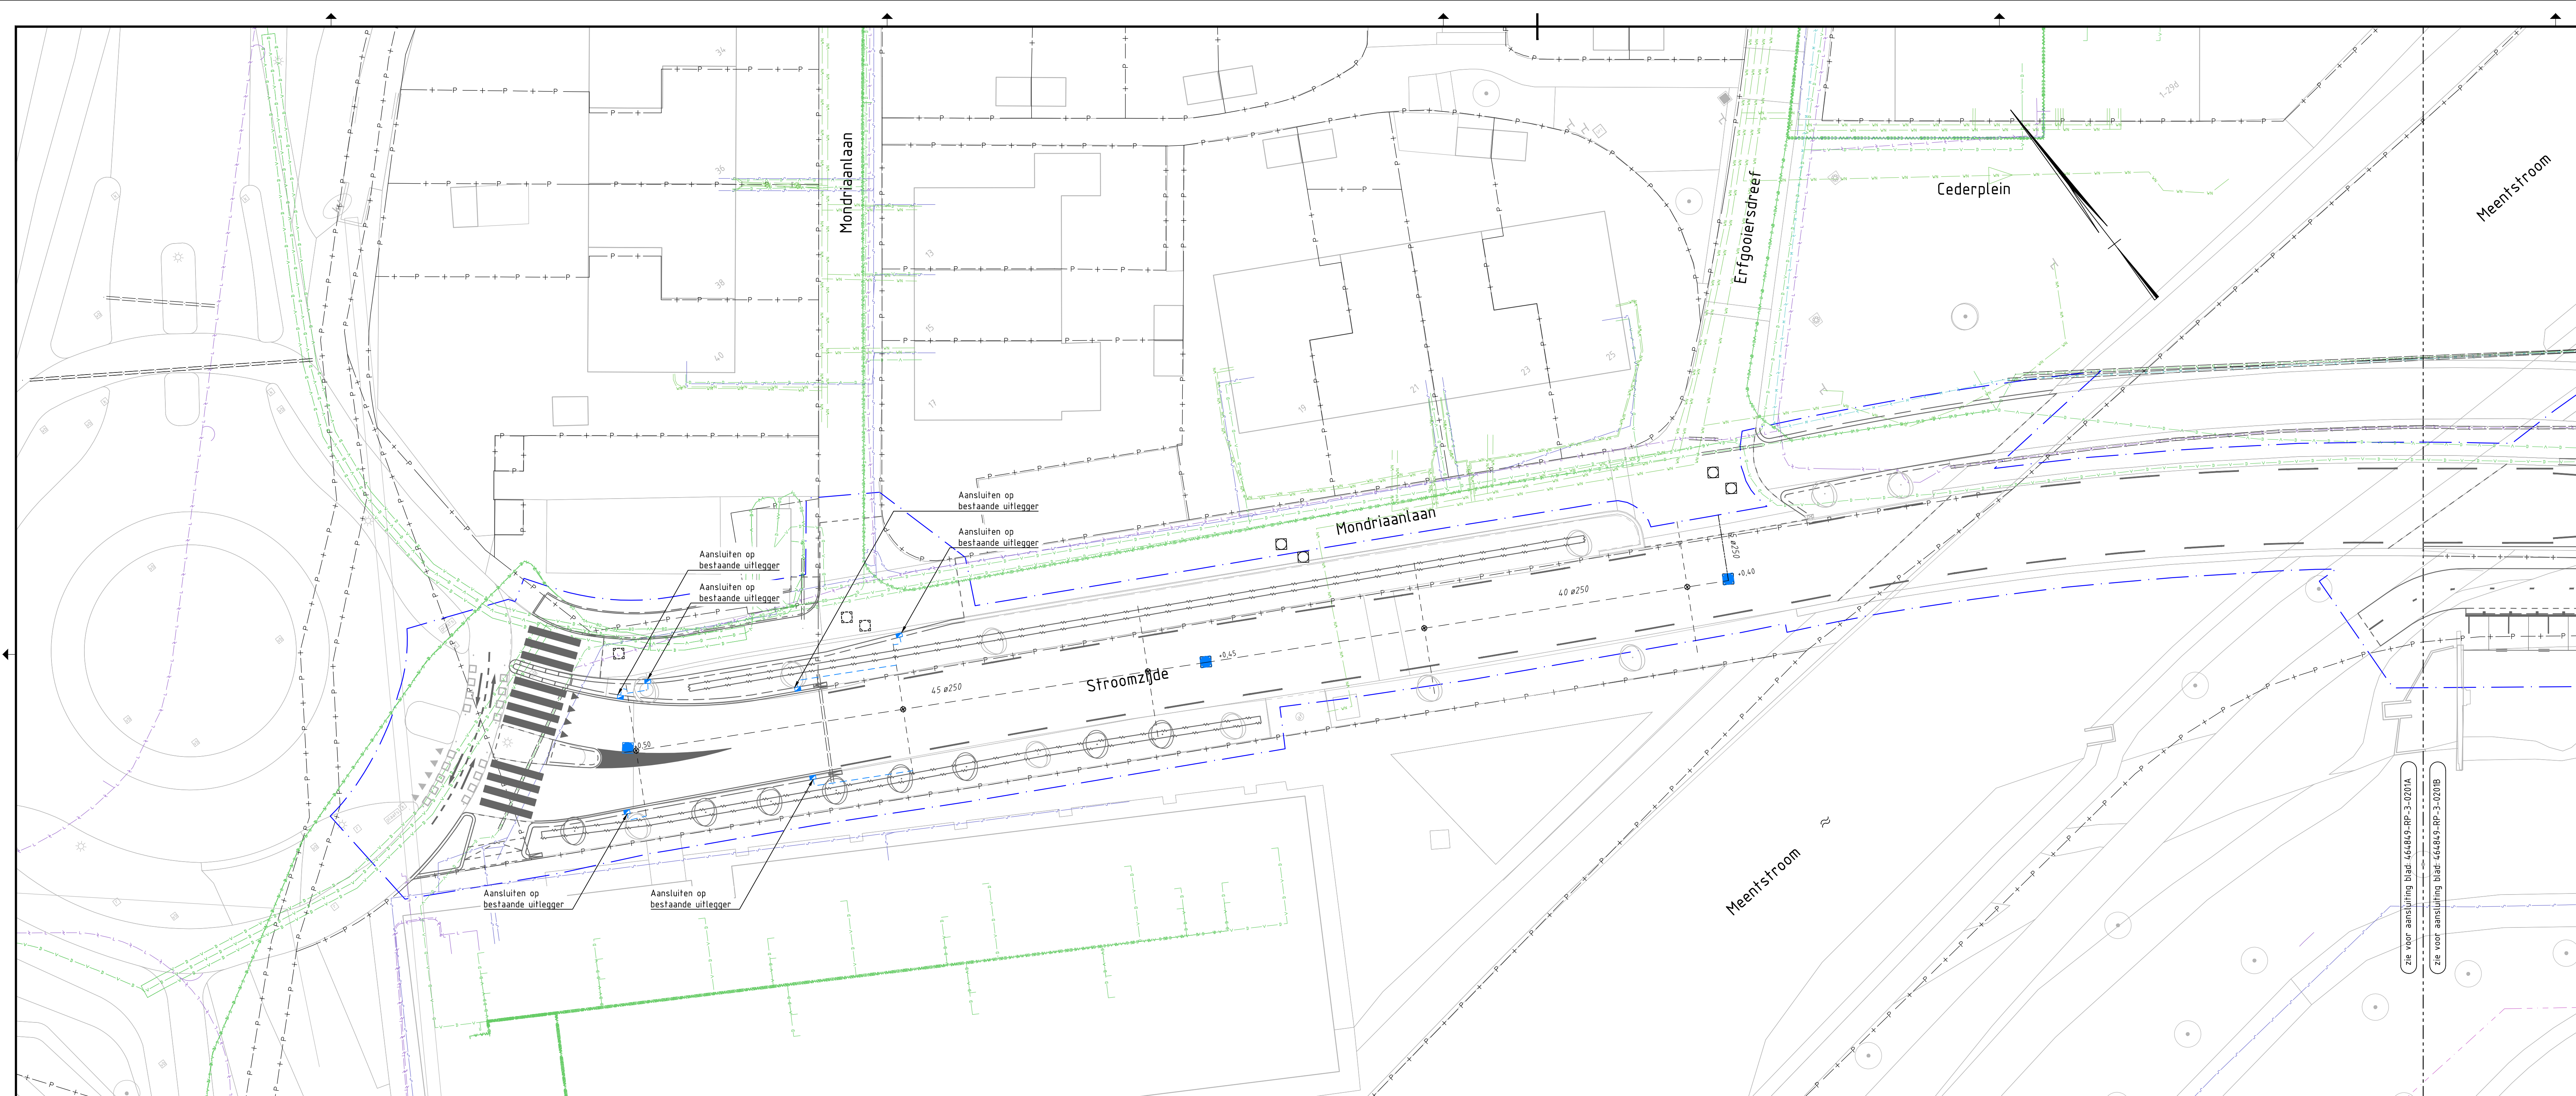

Verklaring:

- Bestaande ondergrond
- Bestaande boom (soort en exacte locatie n.t.b.; bron DTB)
- Projectgrens

Bestaande kabels & leidingen

- | | |
|---|--|
|  | Bestaande kabel Data |
|  | Bestaande kabel Electriciteit Laagspanning |
|  | Bestaande kabel Electriciteit Middelspanning |
|  | Bestaande leiding Gas Hogedruk |
|  | Bestaande leiding Gas Lagedruk |
|  | Bestaande leiding Water |
|  | Bestaande warmteleiding |
|  | Bestaande K&L Overig |
|  | Bestaande mantelbuis |

Bestaande riolering

- | | |
|---|-----------------------------|
|  | Bestaande inspectieput HWA |
|  | Bestaande inspectieput VWA |
|  | Bestaande trottoirkolke |
|  | Bestaande straatkolke |
|  | Bestaande inlaat |
|  | Bestaand HWA riool |
|  | Bestaand VWA riool |
|  | Bestaande kollekaansluiting |

☐ Nieuwe riolerings

- | | |
|---|--|
|  | Op hoogte brengen bestaande putdeksel |
|  | Putranden in asfalt vervangen Self level ronde putrand |
|  | Aan te brengen trottoirkoolk |
|  | Aan te brengen straatkolk |
|  | Aan te brengen inlaat |
|  | Aan te brengen kalkaansluiting PVC Ø125 |
|  | Aan te brengen kalkaansluiting PVC Ø160mm |
|  | Aan te brengen drainage Ø100mm |
|  | Aan te brengen duker (incl uitstroomvoorziening) |



D3	14-06-2023	DEFINITIEF	TdW
D2	09-03-2023	DEFINITIEF	TdW
D1	24-02-2023	DEFINITIEF	TdW
D0	31-10-2022	DEFINITIEF	TdW
C0	30-09-2022	CONCEPT	TdW

Nr	Datum	Wijziging	Tek
	Postbus 71 3715-ZH Eemnes 14 035 info@blancum.nl www.blancum.nl		

Opdrachtgever
Gemeente Blaricum

Projectomschrijving

HOV in 't Gooi

Tekeningomschrijving
Oostelustekening

Bestekstekening
Rioleringsplan Stroom


464849-RP-3

Tekenaar
T. de Witte

J. Darwink

[Signature]


DEFINITION

www.antea

—

E:\Project\Files\02 - In between.kty

Schaa

1:200
Forma a

AC


1 IN 3

Wijz. nr. 5.2

D3

roup

C0809 BP-3-C021_C021-A


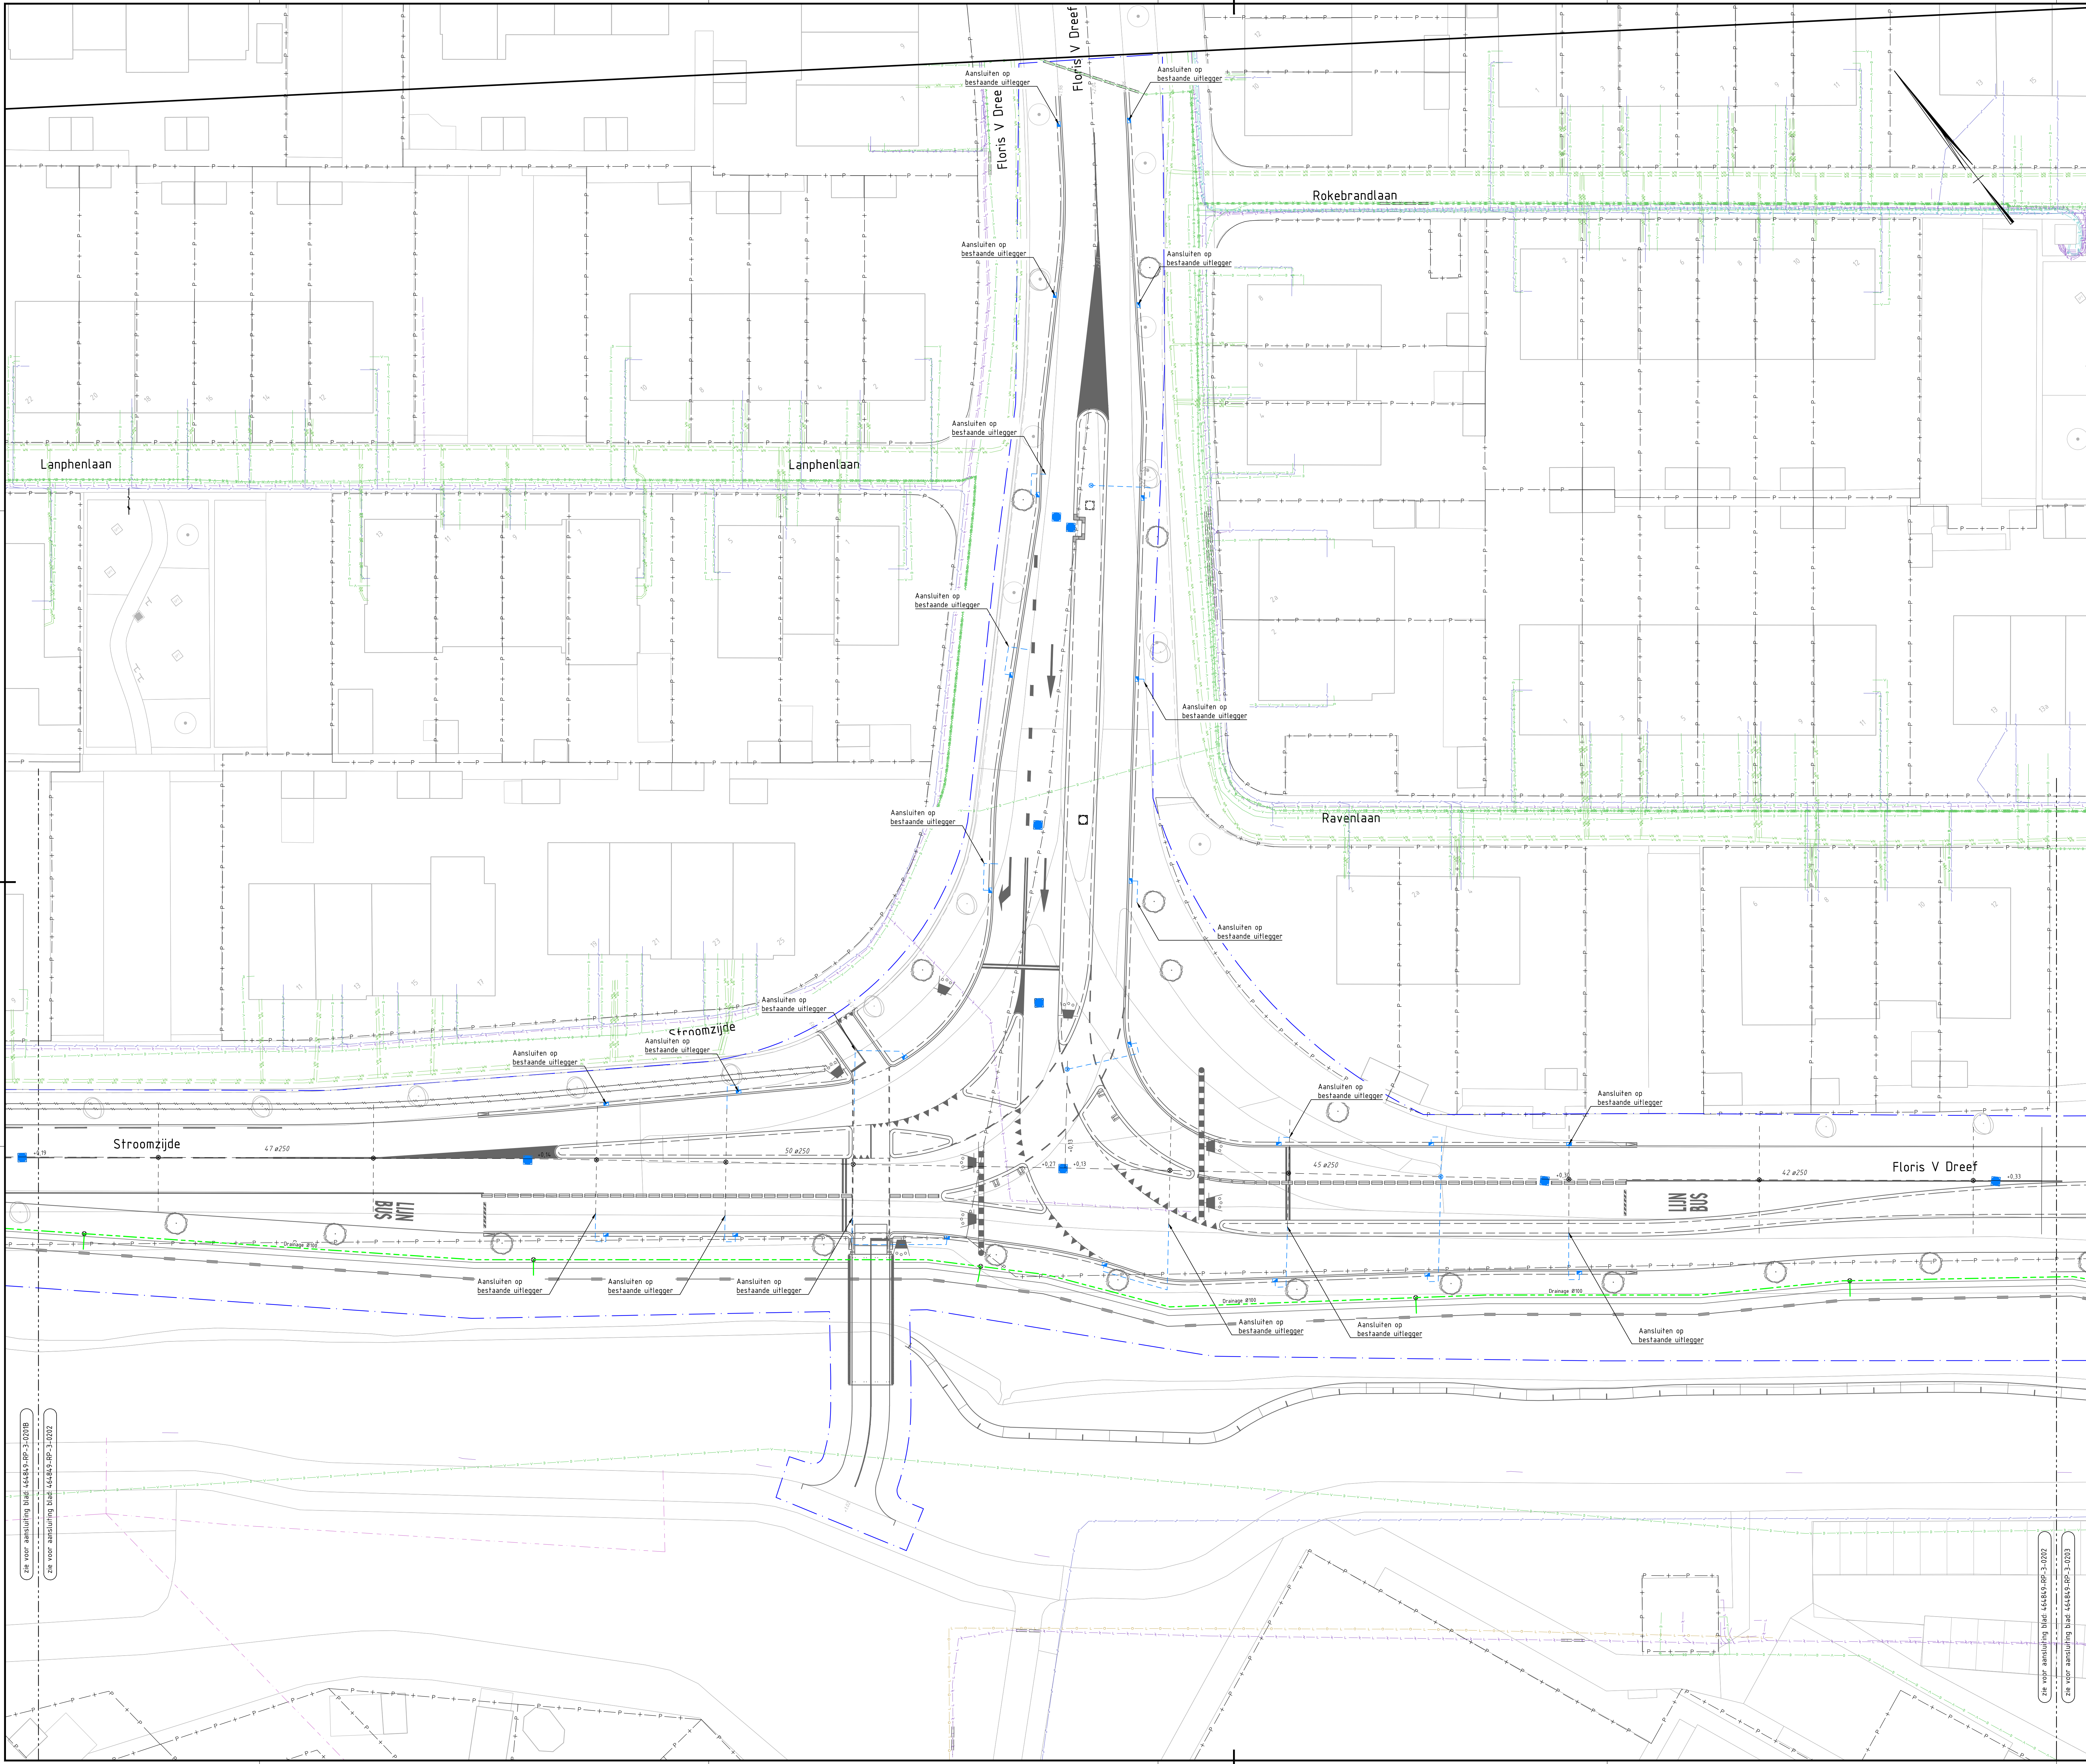


	Op hoogte brengen bestaande putdeksel
	Putdrainen in asfalt / vervangen Self level ronde putdrainen
	Aan te brengen troftrichtkolk
	Aan te brengen straatkolk
	Aan te brengen inlaat
	Aan te brengen kolk aansluiting PVC 125
	Aan te brengen kolk aansluiting PVC 160mm
	Aan te brengen drainage Ø100mm
	Aan te brengen duiker in uitstrooivoorziening

www.anteagroup.nl



anteagroup

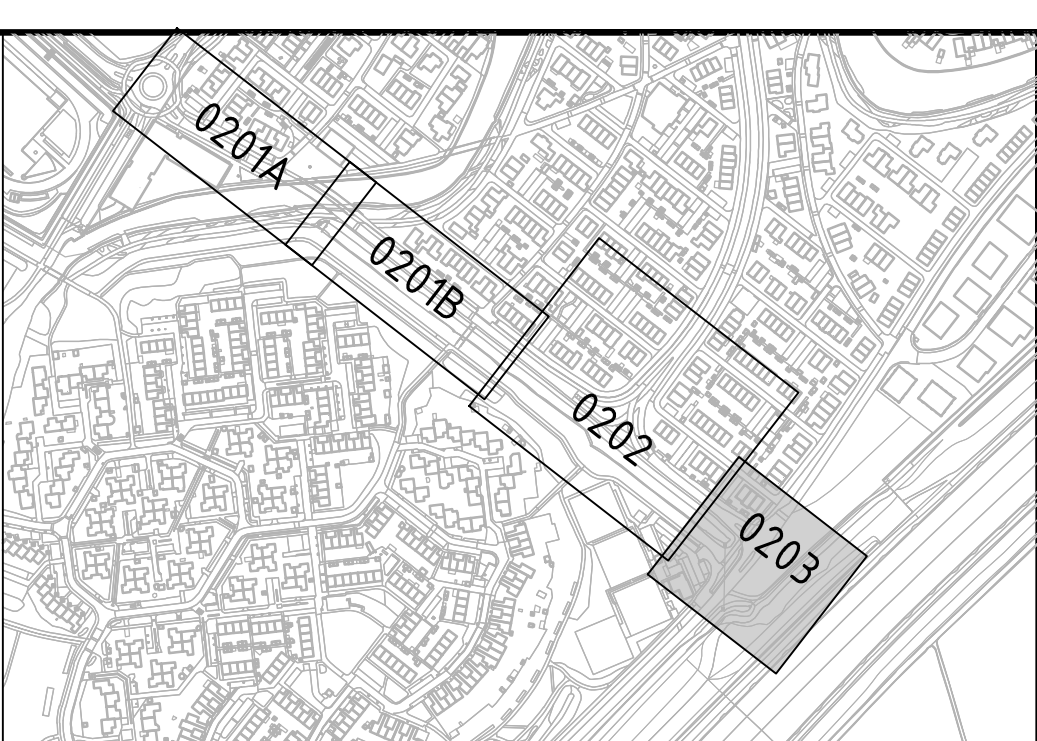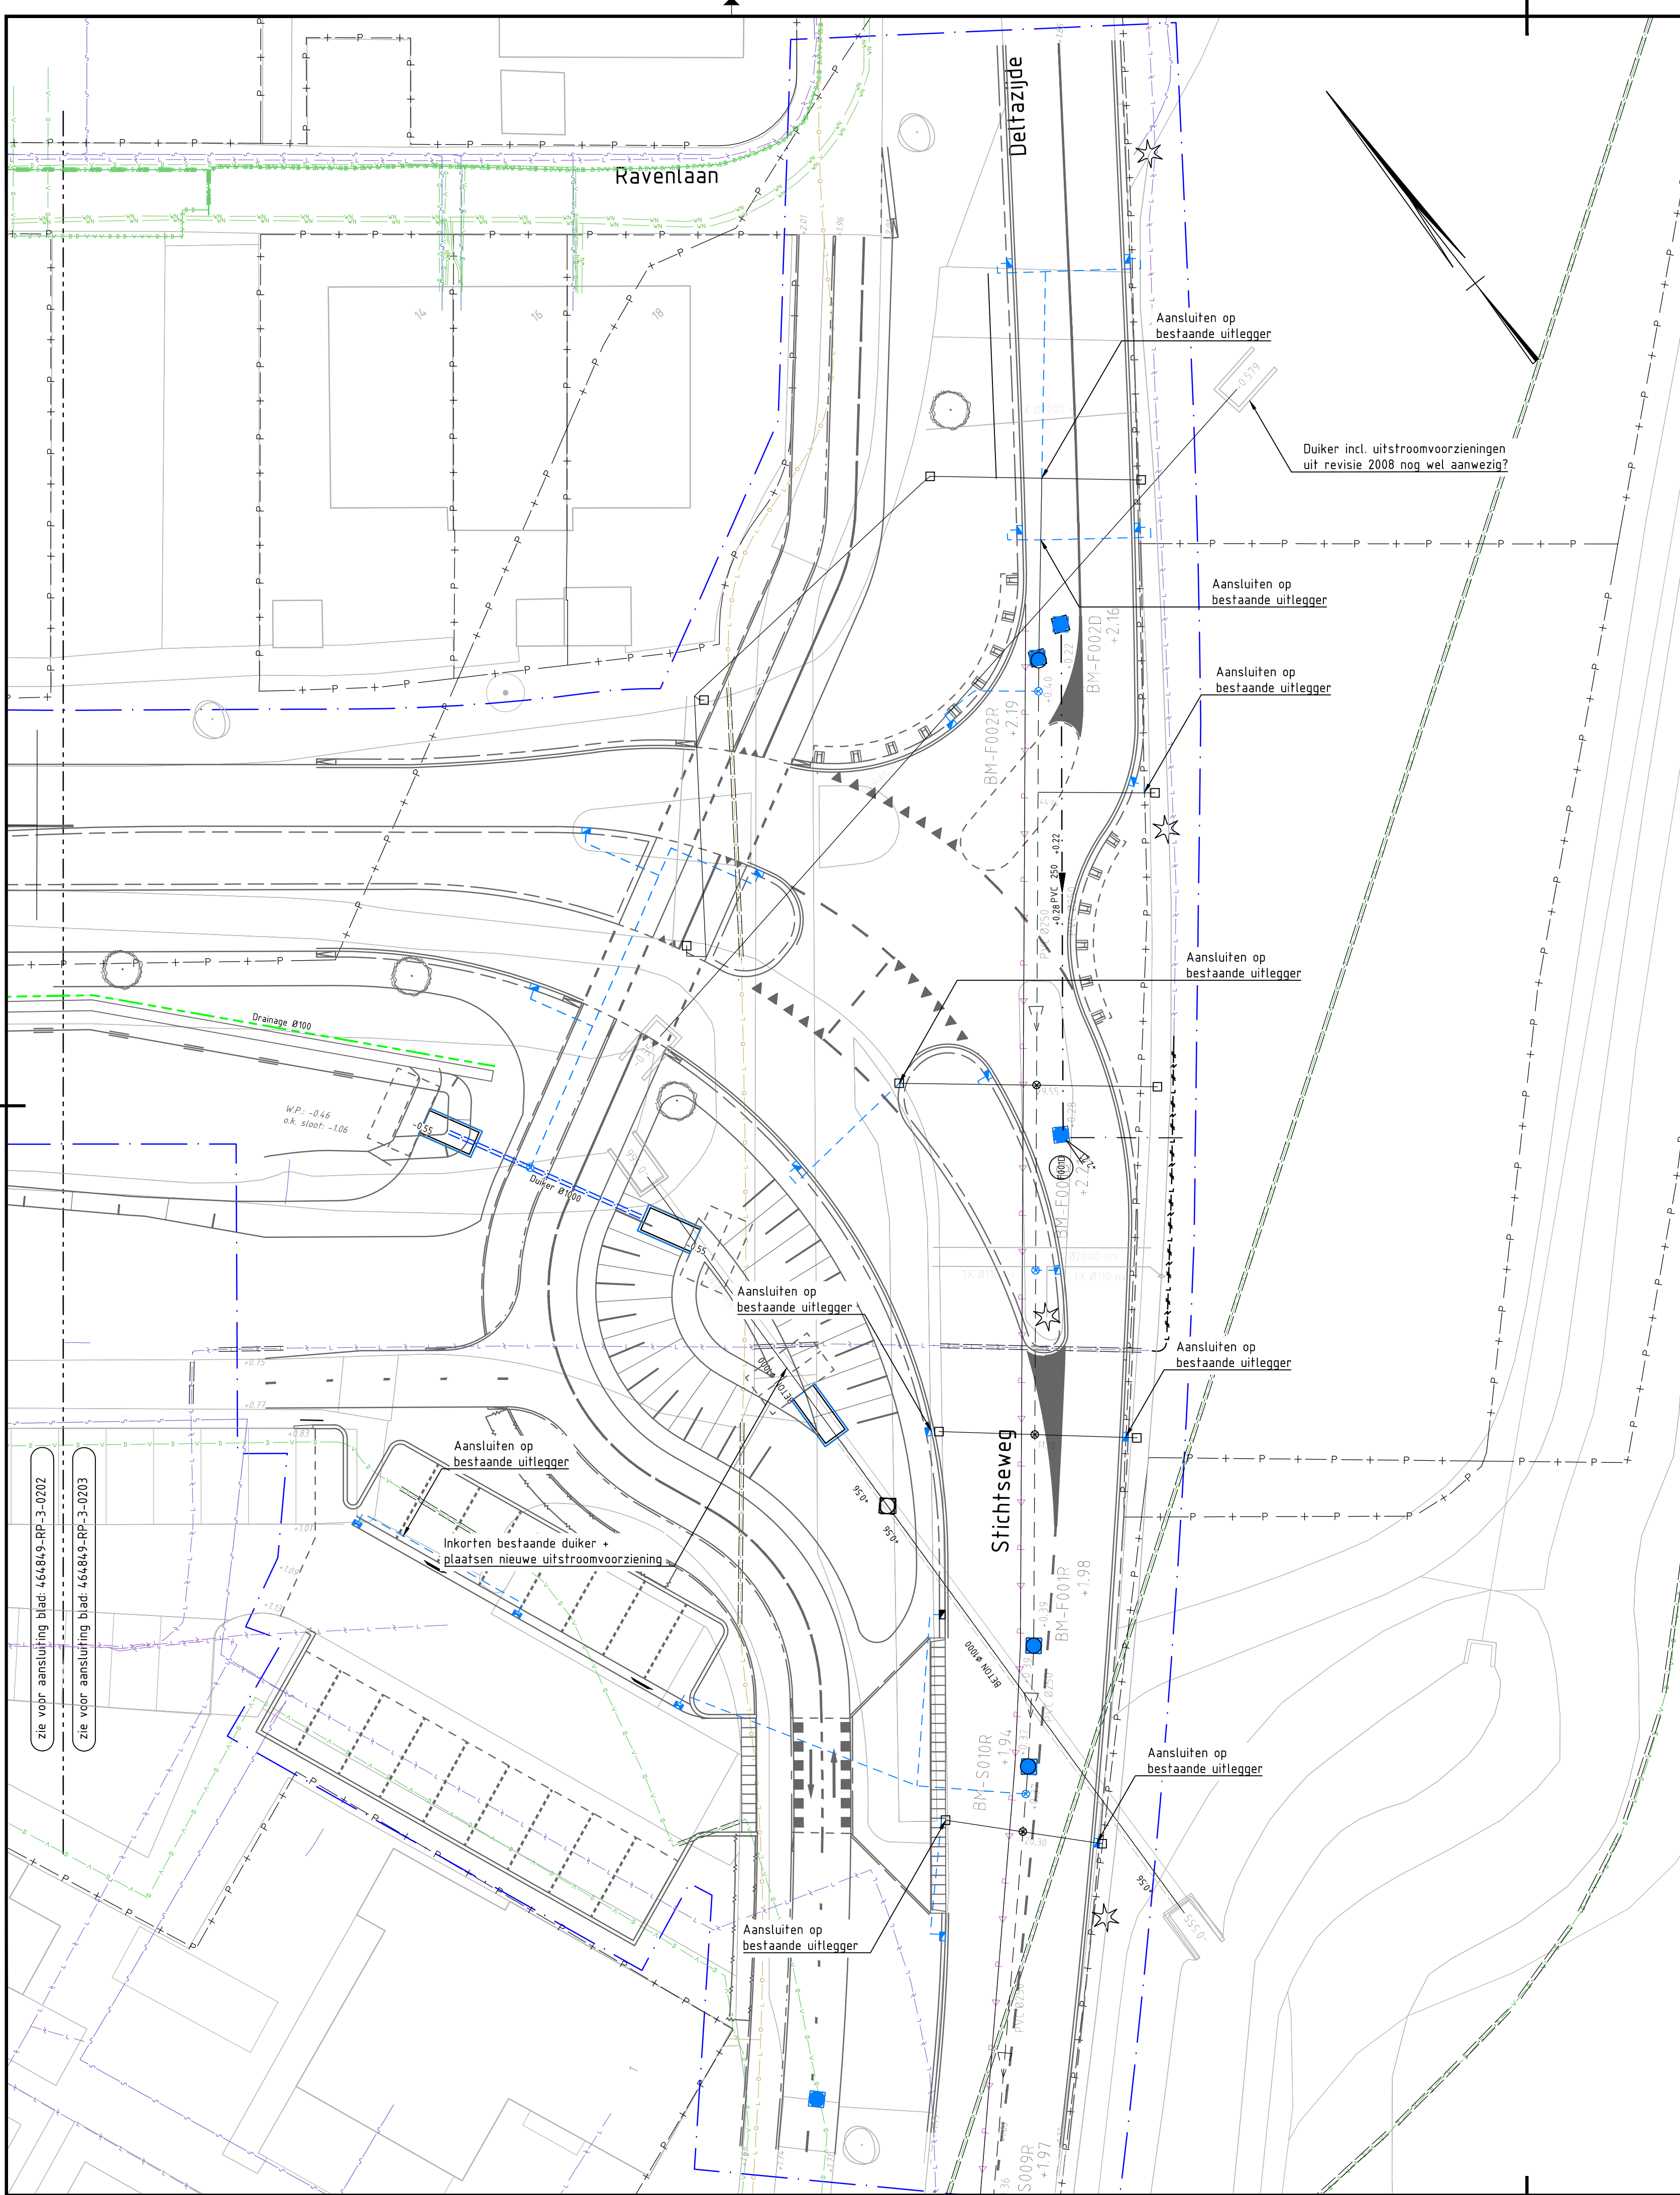

Verklaring:

- Bestaande ondergrond
- Bestaande boom (soort en excafe locatie n.t.b; bron DTB)
- Projectgrens
- Kadastrale grens
- Nieuwe situatie

Bestaande kabels & leidingen

- Bestaande kabel Data
- Bestaande kabel Electriciteit Laagspanning
- Bestaande kabel Electriciteit Middenspanning
- Bestaande leiding Gas Hogedruk
- Bestaande leiding Gas Lagedruk
- Bestaande leiding Water
- Bestaande warmteleiding
- Bestaande K&L Overig
- Bestaande mantelbuis

Bestaande riolering

- Bestaande inspectieput HWA
- Bestaande insectieput VWA
- Bestaande trotoirkolk
- Bestaande straatkolk
- Bestaande inlaat
- Bestaand HWA riool
- Bestaand VWA riool
- Bestaande kolkaansluiting
- Bestaande duiker incl. uitstroomvoorziening

Nieuwe riolering

- Op hoogte brengen bestaande putdeksel
- Putranden in asfalt vervangen Self level ronde putranden
- Aan te brengen trotoirkolk
- Aan te brengen straatkolk
- Aan te brengen inlaat
- Aan te brengen kolkaansluiting PVC Ø125
- Aan te brengen kolkaansluiting PVC Ø160mm
- Aan te brengen drainage Ø100mm
- Aan te brengen duiker incl. uitstroomvoorziening

Maten in meters tenzij anders vermeld
Materialen in millimeters
Hoogtematen in meters t.o.v. N.A.P.

0	2	4	6	8m
D3	14-06-2023	DEFINITIEF		TdW
D2	09-03-2023	DEFINITIEF		TdW
D1	24-02-2023	DEFINITIEF		TdW
D0	31-10-2022	DEFINITIEF		TdW
C0	30-09-2022	CONCEPT		TdW
Nr	Datum	Wijziging		Tek

Opdrachtgever
Gemeente Blaricum

Projectomschrijving
HOV in 't Gooi

Tekeningomschrijving
**Bestekstekening
Rioleringsplan Stroomzijde
Het Witte Pad - Gordiaanse Knoop - Deltazijde**

Tekeningnummer
464849-RP-3-0203

Tekenaar
T. de Witte

Projectleider
J. Darwinkel

Status
DEFINITIEF

www.anteagroup.nl

Schaal
1:200

Formaat
A1

Blad in bladen
3 IN 3

Wijz. nr.
D3