


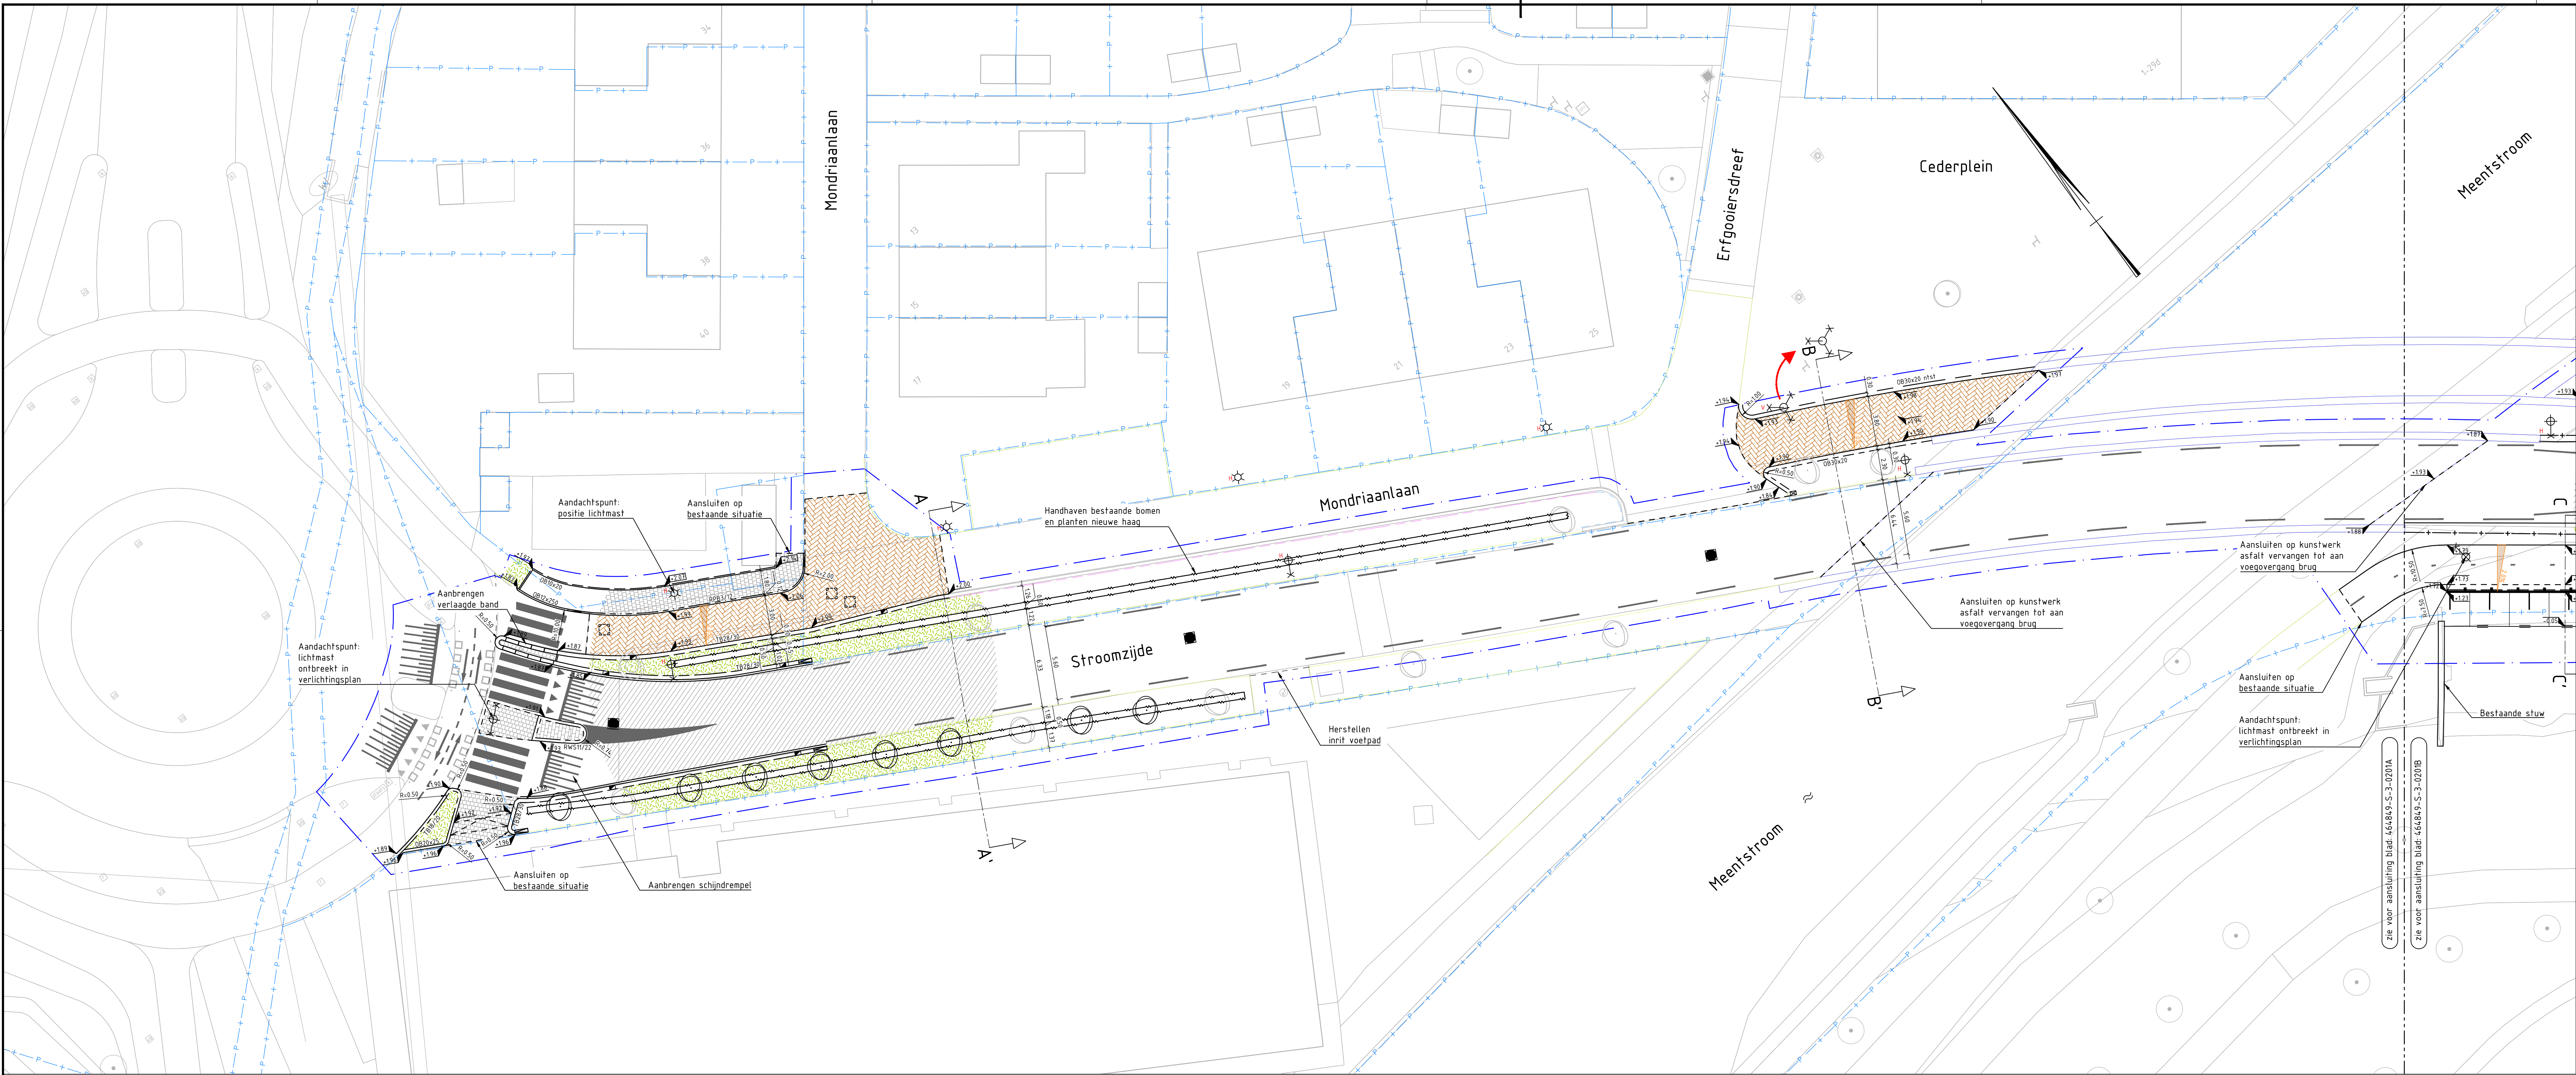

Verklaring:

- Bestaande ondergrond
- Bestaande boom (bron DTM)
- Bestaande hoogte
- Projectgrens
- Kadastrale grens
- Aan te brengen opsluitband 100x200mm, kleur grijs
- Aan te brengen opsluitband 120x250mm, kleur grijs
- Aan te brengen opsluitband 200x250mm, kleur grijs
- Aan te brengen opsluitband 300x200mm, kleur grijs
- Aan te brengen opsluitband 280/300x240mm, natuursteen
- Aan te brengen rijwielpadband 30/120x200mm, kleur grijs
- Aan te brengen trottoirband 180/200x250mm, kleur grijs
- Aan te brengen trottoirband 280/300x240mm, kleur grijs
- Aan te brengen RWS band 110/220x250mm, kleur grijs
- Aan te brengen eindband 30/120x250mm, kleur grijs
- Aan te brengen inritverloopband 280/300x240mm, kleur grijs
- Aan te brengen heekstuk 90° trottoirband 280/300x240mm, kleur grijs
- Aan te brengen heekstuk 90° opsluitband 300x200mm, kleur grijs
- Aan te brengen heekstuk 155° trottoirband 280/300x240mm, kleur grijs
- Aan te brengen verloopband 280/300x240mm - 300x200mm/maaiwied, kleur grijs
- Aan te brengen inrittelementen 800x180x500, kleur grijs
- Aan te brengen schiedingsband 100/300x100mm, kleur grijs, met tussenruimtes van 20cm t.b.v. afwatering, bevestiging d.m.v. verijnen
- Aan te brengen goottegels 150x300x60mm, kleur grijs
- Aan te brengen molgoot, keformaat, 5 streklagen, kleur grijs
- Aan te brengen 0,21-0,21 lijn markering parkeeravakken BSS wit
- Aan te brengen schampstok
- Materiaalgrens
- Aan te brengen geluidsreducerende deklaag, D02 type B, dik 35mm
- Aan te brengen asfaltconstructie, kleur zwart, conform verhardingsdetail [01]
- Aan te brengen asfaltconstructie t.b.v. busbaan, kleur groen, conform verhardingsdetail [02]
- Aan te brengen asfaltconstructie t.b.v. fietspad, kleur rood, conform verhardingsdetail [03]
- Aan te brengen asfaltconstructie t.b.v. fietspad, kleur rood, conform verhardingsdetail [04]
- Aan te brengen betonstraatschalen keformaat, keperverband, kleur grijs
- Aan te brengen betonstraatschalen keformaat, elleboogverband, kleur zwart
- Aan te brengen Crefaprint in middengedleiders, keformaat, halfsteensverband, kleur grijs
- Aan te brengen straatbakstenen dikformaat, keperverband, kleur Padova rood/paars
- Aan te brengen straatbakstenen waformaat, halfsteensverband, kleur Padova rood/paars
- Aan te brengen trottoirtegels 300x300mm, halfsteensverband, kleur grijs
- Aan te brengen betonverharding, laagdikte 150mm op funderingslaag van 250mm menggrandaal
- Inzaaien berm; door derden
- Aan te brengen voorreever
- Verwijzing verhardingsdetail
- Op hoogte brengen bestaande putdeksel
- Putranden in asfalt vervangen door Self level ronde putranden
- Aan te brengen trottoirkeuk
- Aan te brengen straatkeuk
- Nieuwe hoogte
- Locatie VRI portaal, te plaatsen door derden
- Locatie VRI lantaarn, te plaatsen door derden
- Openbare Verlichting op basis van verlichtingsplan De Krugler, lichtmasten te plaatsen door derden
- Acties
 - N = Nieuwe lichtmast
 - H = Handhaven lichtmast
 - V = Verplaatsen lichtmast
 - P = Plaatsen lichtmast
 - A = Afvoeren lichtmast
- Aan te brengen hekwerk
- Aan te brengen plantsoenhekwerk
- Aan te brengen uitstrooivoorziening
- Aan te brengen beschuiving
- Aan te brengen L-keerwand, type L25SHAK
- Aan te brengen stalen danwand, voor details zie tekening 464849-S-3-001
- Aan te brengen beuken haag, te planten door derden
- Aan te brengen leiboom Laurier Caucassica, h.o.b. 5m, te planten door derden
- Aan te brengen separate boom, soort nader te bepalen, te planten door derden

Opmerkingen:

- Locatie Openbare Verlichting nader af te stemmen met aannemer OVL en directie

0 2 4 6 8m		Maten in meters tenzij anders vermeld Maten in millimeters Hoogtematen in meters t.o.v. N.A.P.	
D3	14-09-2023	DEFINITIEF	TGW
D2	09-03-2023	DEFINITIEF	TGW
D1	24-02-2023	DEFINITIEF	TGW
D0	31-10-2022	DEFINITIEF	TGW
C0	30-09-2022	CONCEPT	TGW
Nr	Datum	Wijziging	Tek
Postbus 71 3105 ZH Eemnes t: 030 info@antegroup.nl www.ante.nl		Postbus 71 3105 ZH Eemnes t: 030 info@antegroup.nl www.ante.nl	
Ante Group		Eemnes	

Gemeente Blaricum

Projectomschrijving

HOV in 't Gooi

Tekeningomschrijving

Bestektekening

Nieuwe Situatie Stroomzijde

Het Witte Pad - Gordiaanse Knoop - Deltazijde

Tekeningnummer

464849-S-3-0201

Tekenaar

Projectleider

J. Darwinijel

Tekening

DEFINITIEF

www.anteagroup.nl

antegroup

Schaal

1:200

Formaat



A0

Blaas in bladen

1 IN 3

Wijziging

D3

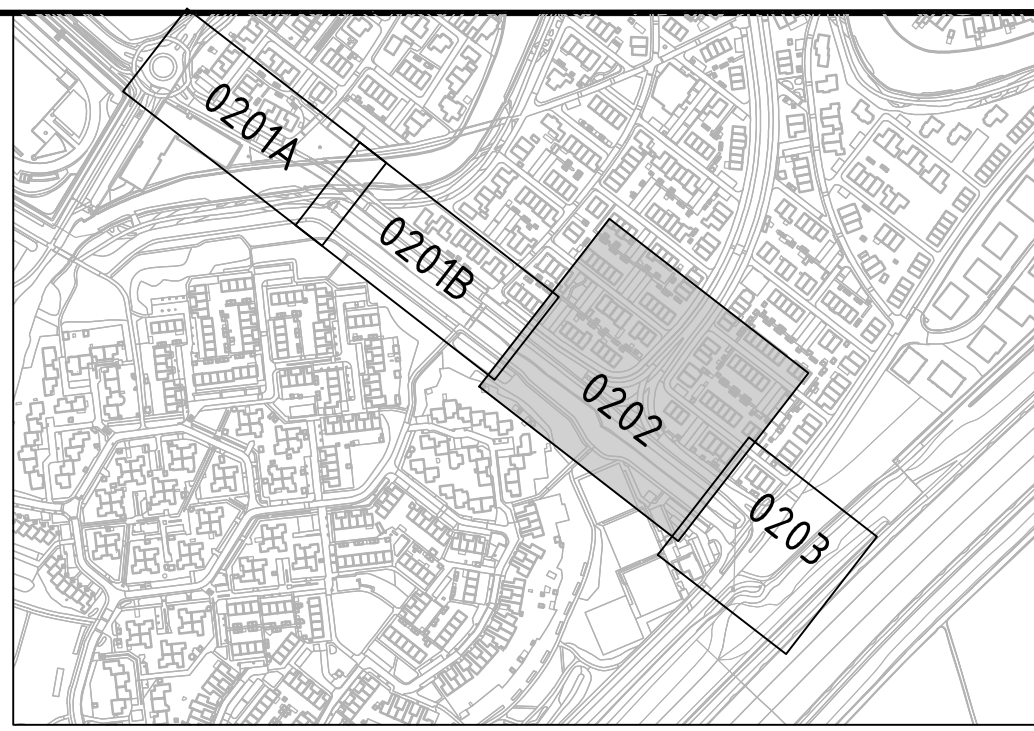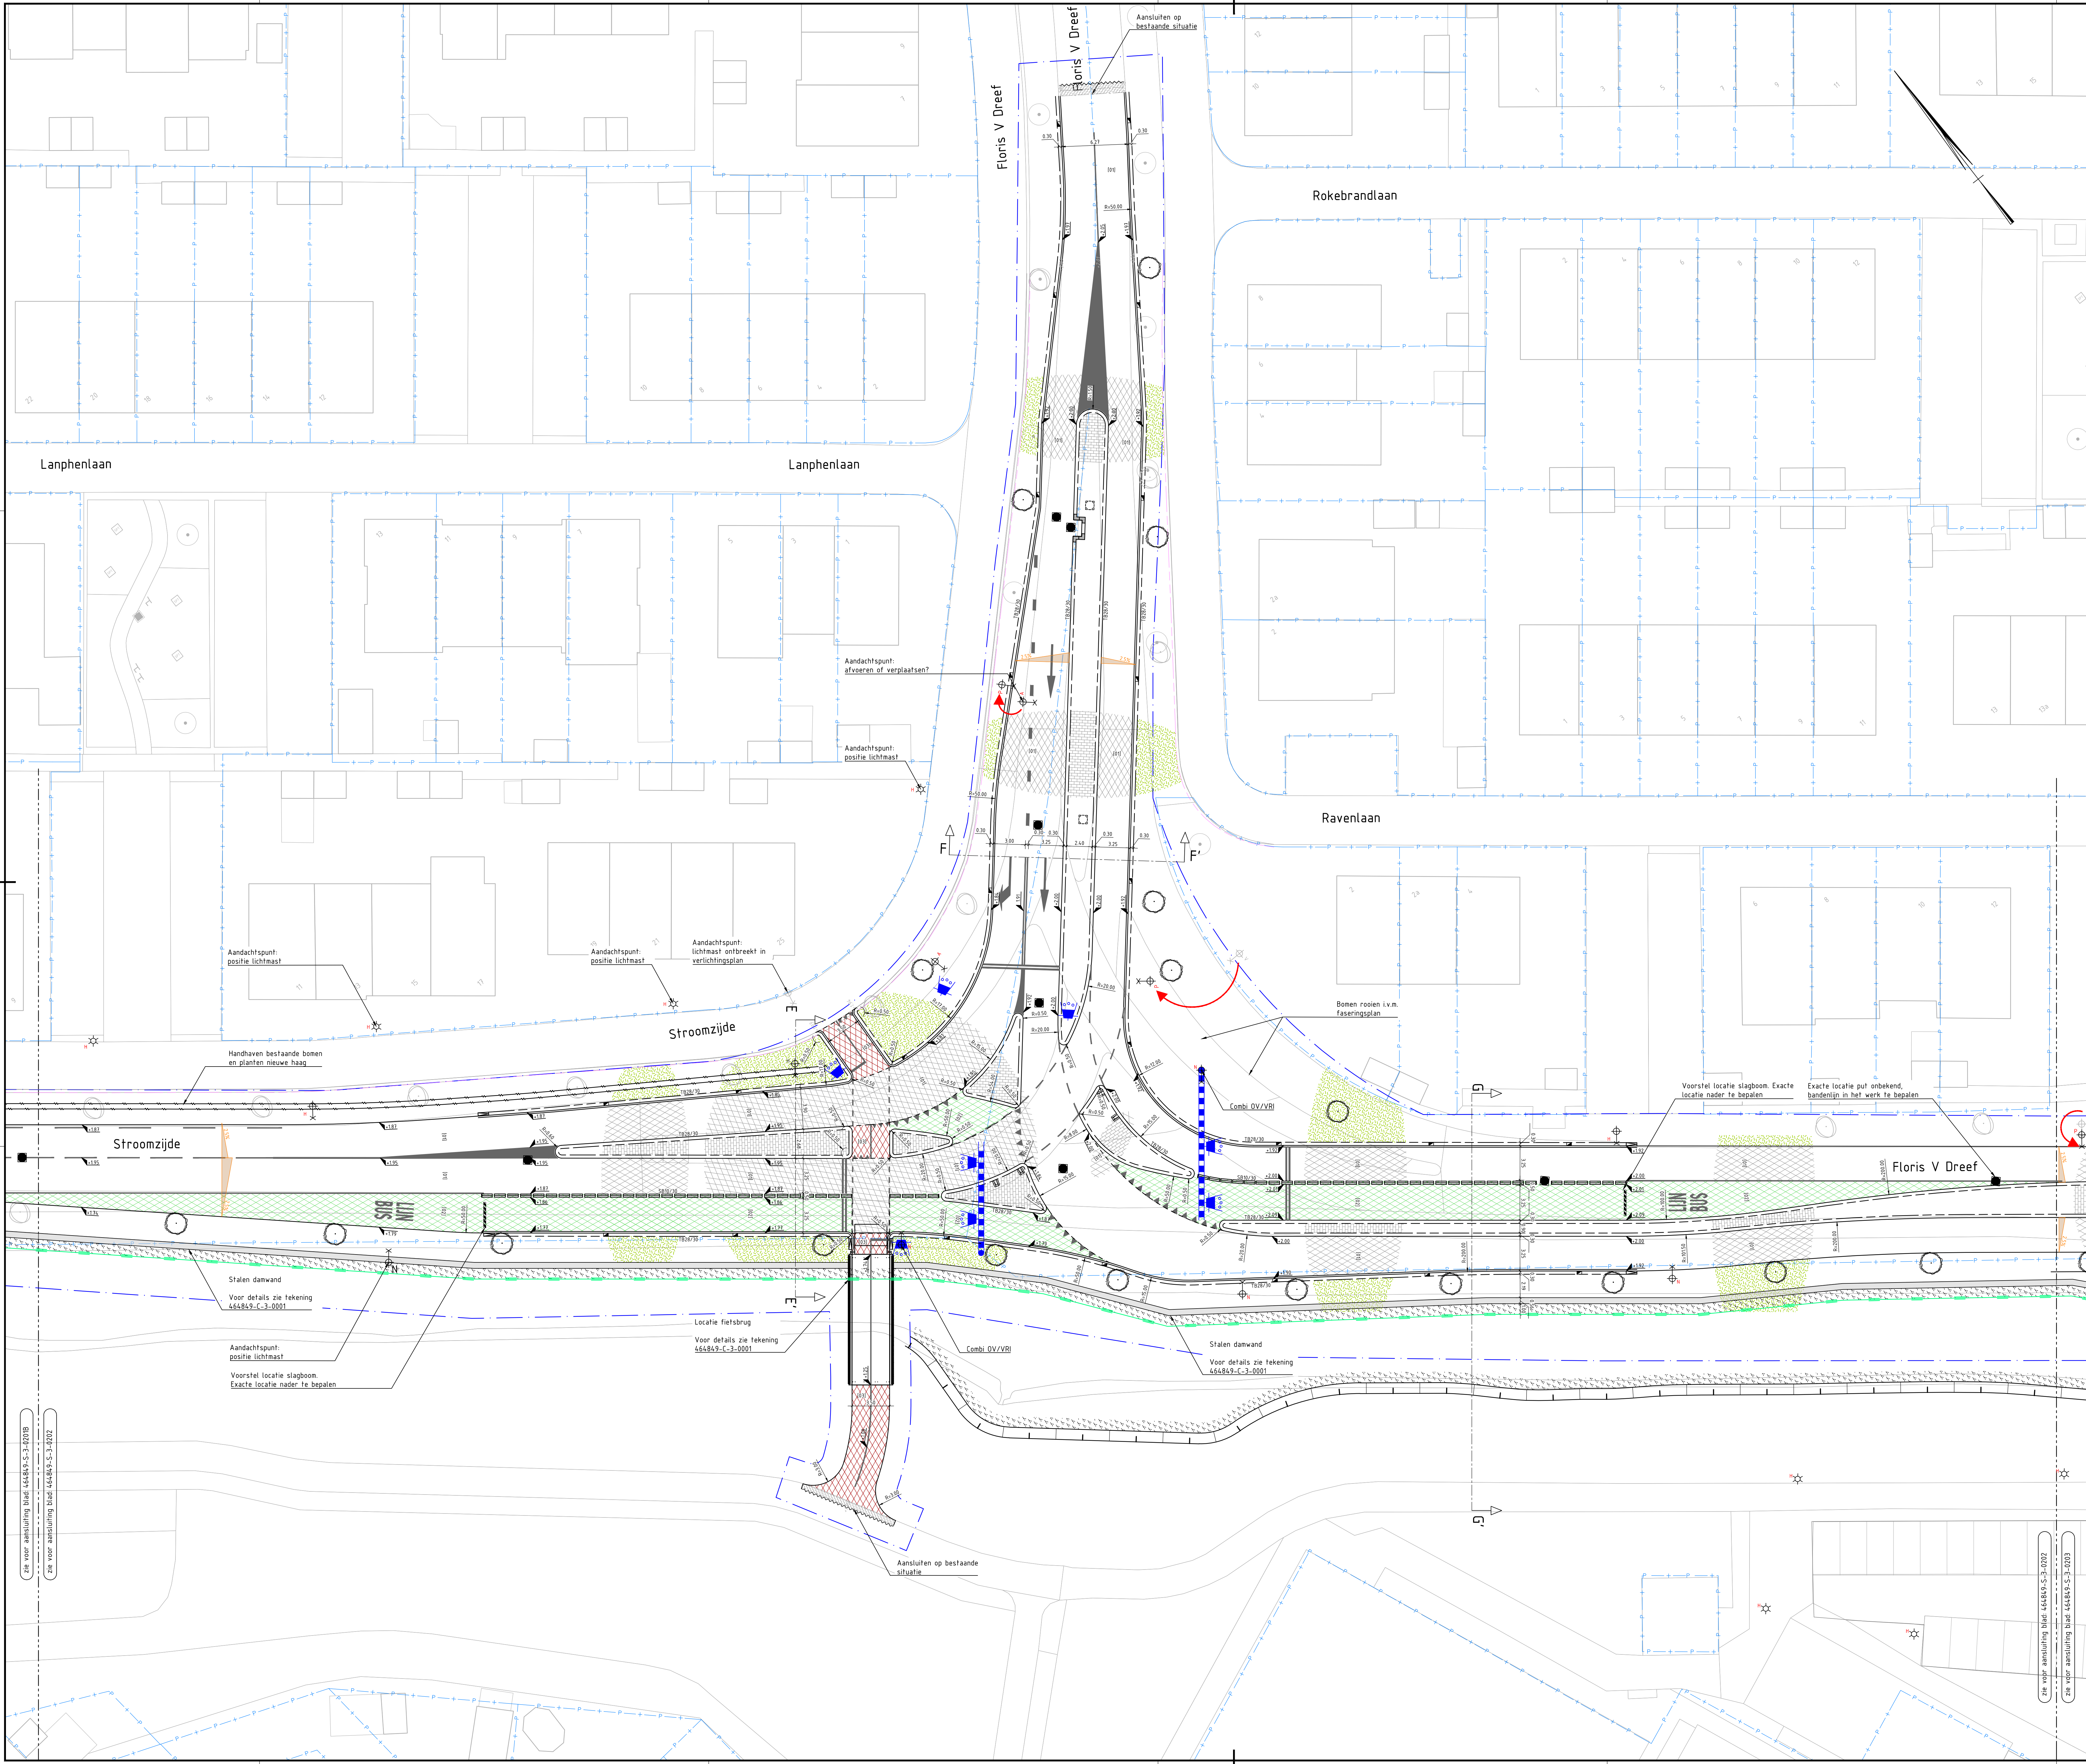

- Verklaring:**
- Bestaande ondergrond
 - Bestaande boom (bron DTM)
 - Bestaande hoogte
 - Projectgrens
 - Kadastrale grens
 - Aan te brengen opsluitband 100x200mm, kleur grijs
 - Aan te brengen opsluitband 120x250mm, kleur grijs
 - Aan te brengen opsluitband 200x250mm, kleur grijs
 - Aan te brengen opsluitband 300x200mm, kleur grijs
 - Aan te brengen opsluitband 300x200mm, natuursteen
 - Aan te brengen rijwielpadband 30/120x200mm, kleur grijs
 - Aan te brengen trottoirband 180/200x250mm, kleur grijs
 - Aan te brengen trottoirband 280/300x240mm, kleur grijs
 - Aan te brengen RWS band 110/220x250mm, kleur grijs
 - Aan te brengen eindband 30/120x250mm, kleur grijs
 - Aan te brengen irrigatievoegband 280/300x240mm, kleur grijs
 - Aan te brengen hoekstuk 90° trottoirband 280/300x240mm, kleur grijs
 - Aan te brengen hoekstuk 90° opsluitband 300x200mm, kleur grijs
 - Aan te brengen hoekstuk 135° trottoirband 280/300x240mm, kleur grijs
 - Aan te brengen verloopband 280/300x240mm - 300x200mm, asfalt, kleur grijs
 - Aan te brengen inrijtalenbanden 800x300x500, kleur grijs
 - Aan te brengen schiedingsband 100/300x100mm, kleur grijs, met tussenruites van 20cm t.b.v. afwatering, bevestiging d.v.v. verijmen
 - Aan te brengen gootegel 150x300x40mm, kleur grijs
 - Aan te brengen molgoot, keformaat, 5 streklagen, kleur grijs
 - Aan te brengen 0,21-0,21 lijn markering parkeervakken B55 wit
 - Aan te brengen schampblok
 - Materiaalgrens
 - Aan te brengen geluidsreducerende deklaag, DGD type B, 6k 35mm
 - Aan te brengen asfaltconstructie, kleur zwart, conform verhardingsdetail [01]
 - Aan te brengen asfaltconstructie t.b.v. busbaan, kleur groen, conform verhardingsdetail [02]
 - Aan te brengen asfaltconstructie t.b.v. fietspad, kleur rood, conform verhardingsdetail [03]
 - Aan te brengen asfaltconstructie t.b.v. fietspad, kleur rood, conform verhardingsdetail [04]
 - Aan te brengen betonsraatsstenen keformaat, ellobogverband, kleur grijs
 - Aan te brengen betonsraatsstenen keformaat, ellobogverband, kleur zwart
 - Aan te brengen Creteprint in middengedleiders, keformaat, halfsteensverband, kleur grijs
 - Aan te brengen straatbakstenen keformaat, kepperverband, kleur Padova rood/paars
 - Aan te brengen straatbakstenen keformaat, halfsteensverband, kleur Padova rood/paars
 - Aan te brengen trottoirtegel 300x300mm, halfsteensverband, kleur grijs
 - Aan te brengen betonverharding, laagdikte 150mm op funderingslaag van 250mm menggrandaal
 - Inzaaien berm, door derden
 - Aan te brengen vooroever
 - Verwijping verhardingsdetail
 - Op hoogte brengen bestaande putdeksel
 - Putranden in asfalt vervangen door Self level ronde putranden
 - Aan te brengen trottoirkolk
 - Aan te brengen straatkolk
 - Nieuwe hoogte
 - Locatie VRI portaal, te plaatsen door derden
 - Locatie VRI lantaarn, te plaatsen door derden
 - Openbare Verlichting op basis van verlichtingsplan De Kruijter, lichtmasten te plaatsen door derden
 - Acties:
 - N = Nieuwe lichtmast
 - H = Handhaven lichtmast
 - V = Verplaatsen lichtmast
 - P = Plaatsen lichtmast
 - A = Afvoeren lichtmast
 - Aan te brengen hekwerk
 - Aan te brengen plantsoenhekwerk
 - Aan te brengen uitstroovoortzetting
 - Aan te brengen beschoeiing
 - Aan te brengen L-keerwand, type L25HAK
 - Aan te brengen stalen damwand, voor details zie tekening 464849-C-3-001
 - Aan te brengen beukenhaag, te planten door derden
 - Aan te brengen leiboom Laurier Caucasica, h.o.h. 5m, te planten door derden
 - Aan te brengen separate boom, soort nader te bepalen, te planten door derden

Opmerkingen:

- Locatie Openbare Verlichting nader af te stemmen met aannemer DVL en directie

02468m

D314-09-2023DEFINITIEF

D209-03-2023DEFINITIEF

D124-02-2023DEFINITIEF

D031-10-2022DEFINITIEF

C030-09-2022CONCEPT

NrDatum

Wijziging

Tak

Postbus 71
3151 ZH Eemnes
t: 030
info@antegroup.nl
www.antegroup.nl



Postbus 71
3151 ZH Eemnes
t: 030
info@antegroup.nl
www.antegroup.nl



Gemeente Blaricum

Projectomschrijving
HOV in 't Gooi

Tekeningnummer
464849-S-3-0202

Operatiegever
T. de Witte

Projectleider
J. Darwinjel

Bestektekennin
Nieuwe Situatie Stroomzijde
Het Witte Pad - Gordiaanse Knoop - Deltazijde

Tekenaar
T. de Witte

Projectleider
J. Darwinjel

Bestektekennin
Nieuwe Situatie Stroomzijde
Het Witte Pad - Gordiaanse Knoop - Deltazijde

Tekeningnummer
464849-S-3-0202


Schaal
1:200

Formaat
A0

Buiten bladen
2 IN 3

Wijziging
D3

www.antegroup.nl

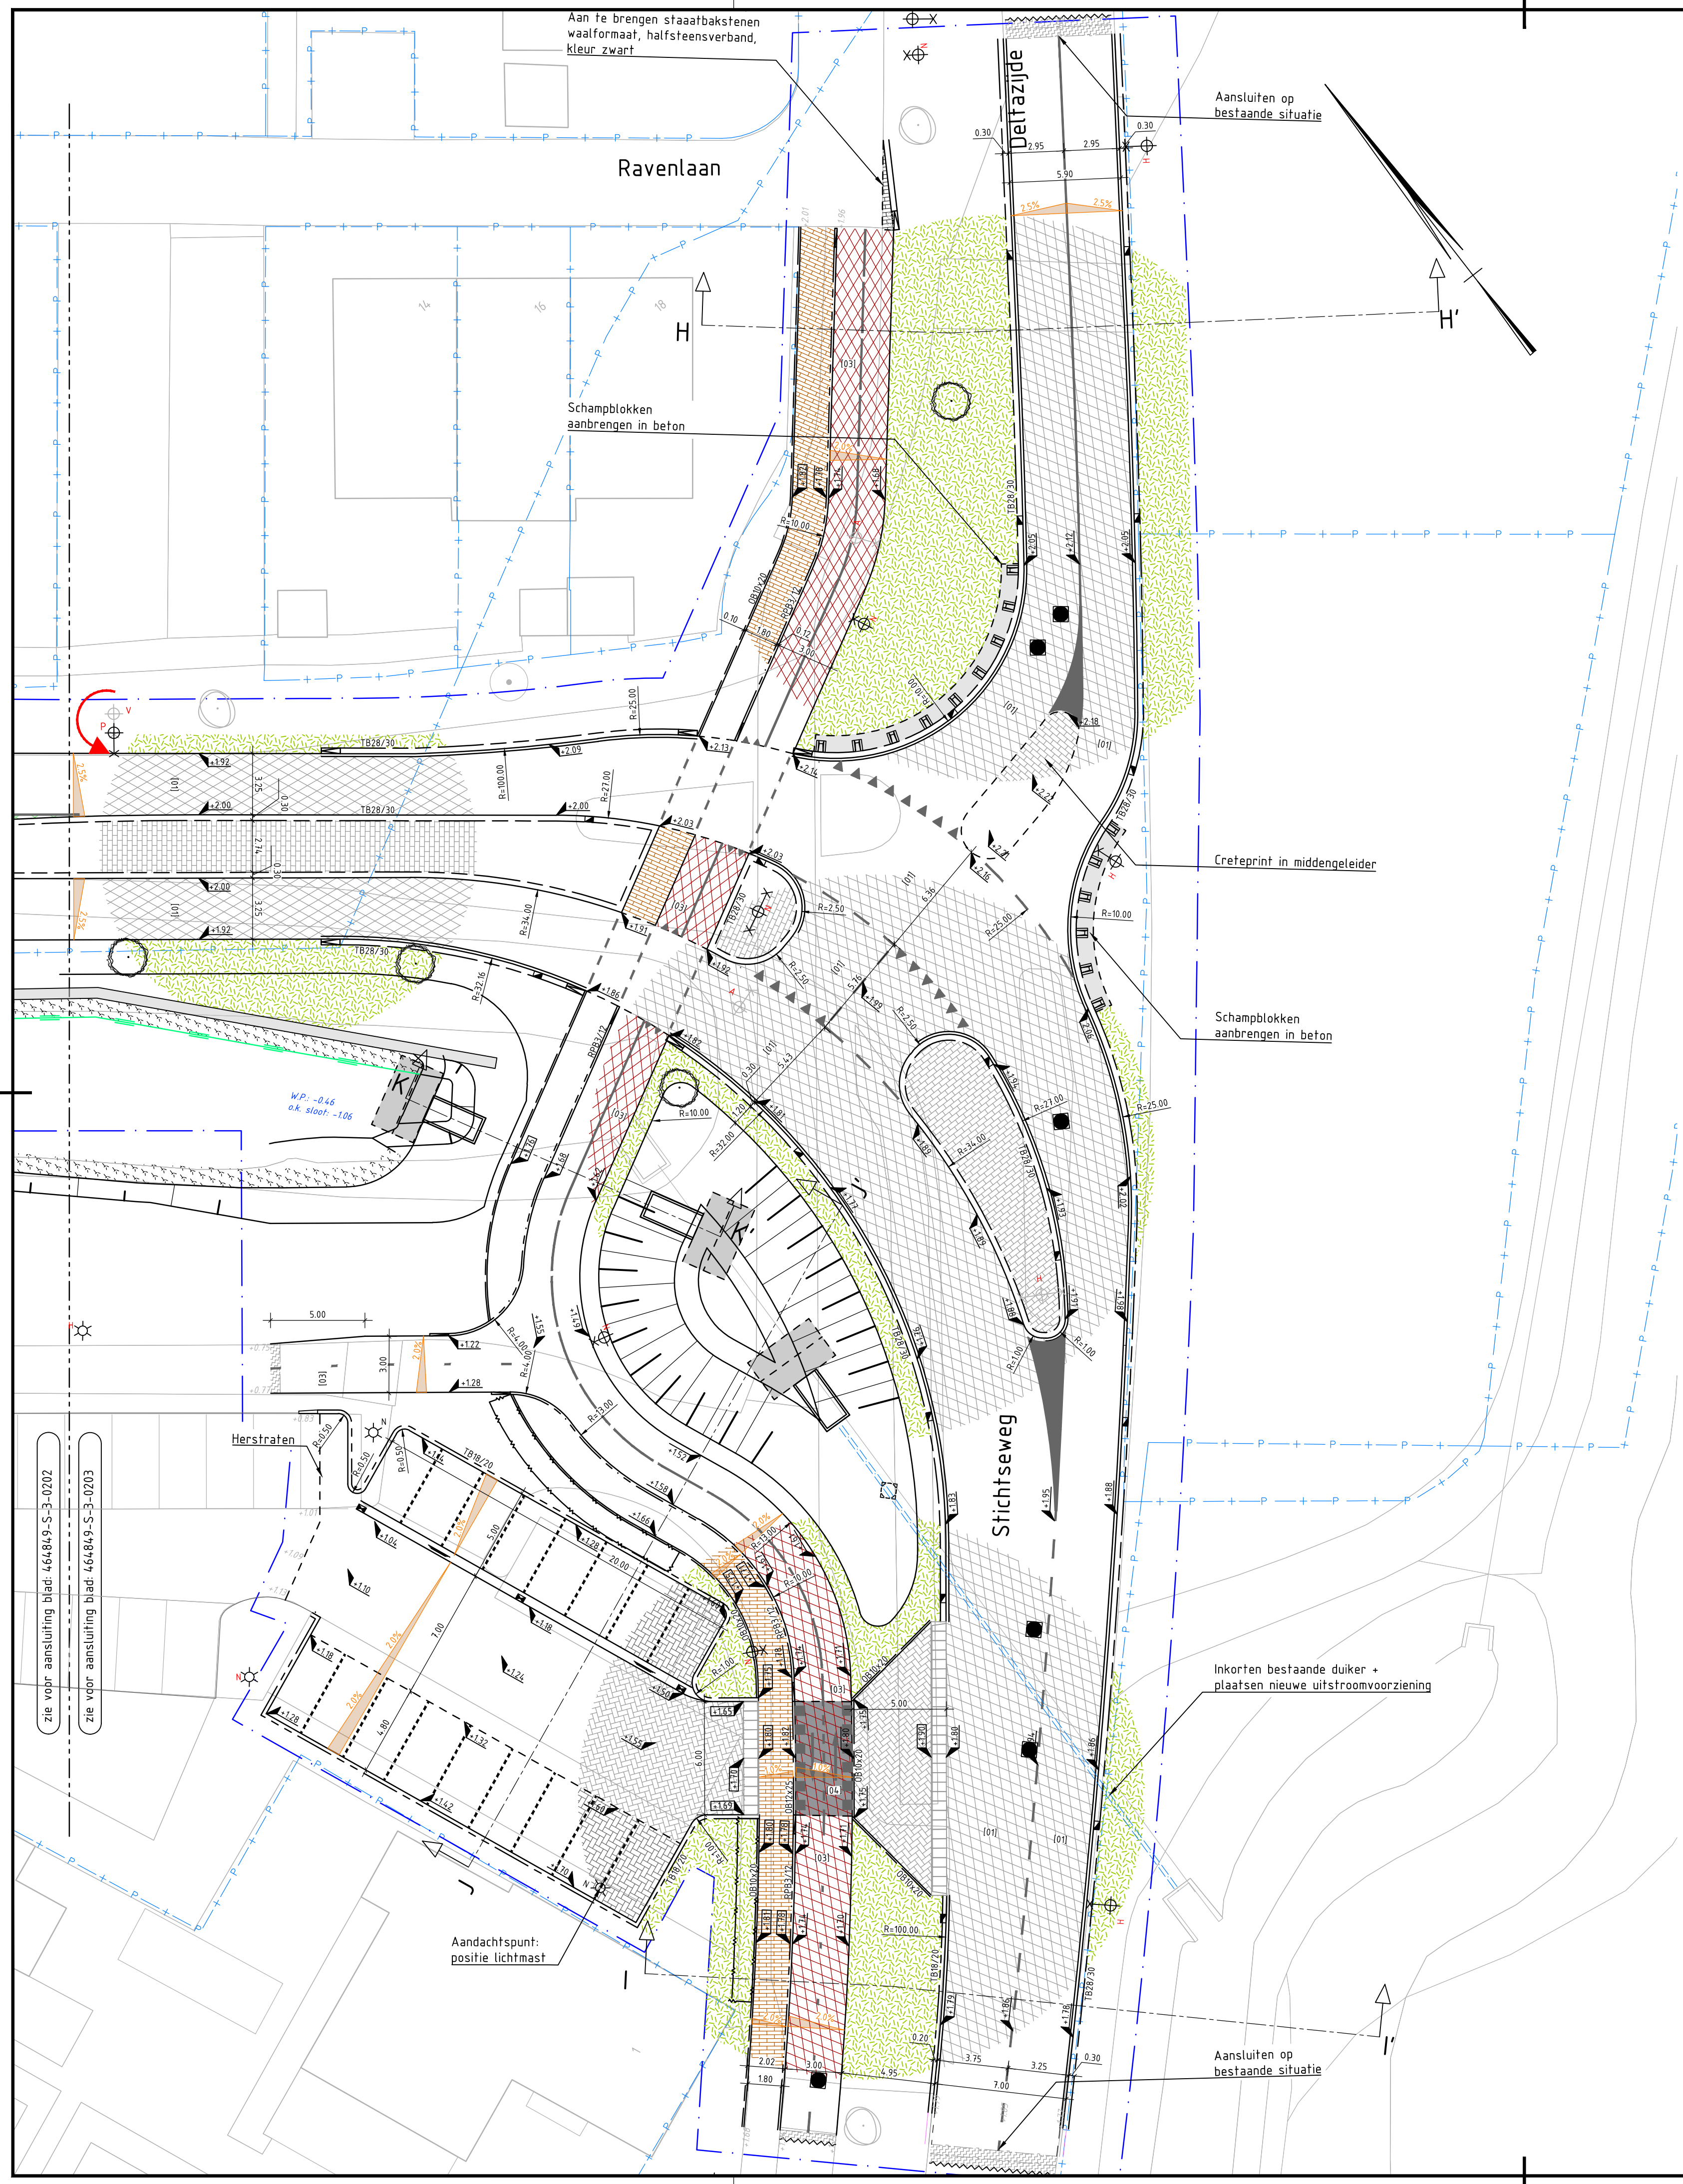


Verklaring:

- Bestaande ondergrond
- Bestaande boom (bron DTM)
- Bestaande hoogte
- Projectgrens
- Kadastrale grens
- Aan te brengen opsluitband 100x200mm, kleur grijs
- Aan te brengen opsluitband 120x250mm, kleur grijs
- Aan te brengen opsluitband 200x250mm, kleur grijs
- Aan te brengen opsluitband 300x200mm, kleur grijs
- Aan te brengen opsluitband 300x200mm, natuursteen
- Aan te brengen rijwielpadband 30/120x200mm, kleur grijs
- Aan te brengen trottoirband 180/200x250mm, kleur grijs
- Aan te brengen trottoirband 280/300x240mm, kleur grijs
- Aan te brengen RWS band 110/220x250mm, kleur grijs
- Aan te brengen eindband 30/120x250mm, kleur grijs
- Aan te brengen inritverloopband 280/300x240mm, kleur grijs
- Aan te brengen hoekstuk 90° trottoirband 280/300x240mm, kleur grijs
- Aan te brengen hoekstuk 90° opsluitband 300x200mm, kleur grijs
- Aan te brengen hoekstuk 135° trottoirband 280/300x240mm, kleur grijs
- Aan te brengen verloopband 280/300x240mm - 300x200mm/ maaveld, kleur grijs
- Aan te brengen inritelmenteen 800x180x500, kleur grijs
- Aan te brengen scheidsband 100/300x100mm, kleur grijs, met fussenruimtes van 20cm t.b.v. afwatering, bevestiging d.m.v. vertijmen
- Aan te brengen goottegels 150x300x60mm, kleur grijs
- Aan te brengen molgoot, keiformaat, 5 streklagen, kleur grijs
- Aan te brengen 0,21-0,21 lijn markering parkeervakken BSS wit
- Aan te brengen schampblok
- Materiaalgrens
- Aan te brengen geluidsreducerende deklaag, DGD type B, dik 35mm
- Aan te brengen asfaltconstructie, kleur zwart, conform verhardingsdetail [01]
- Aan te brengen asfaltconstructie t.b.v. busbaan, kleur groen, conform verhardingsdetail [02]
- Aan te brengen asfaltconstructie t.b.v. fietspad, kleur rood, conform verhardingsdetail [03]
- Aan te brengen asfaltconstructie t.b.v. fietspad, kleur rood, conform verhardingsdetail [04]
- Aan te brengen betonstraatstenen keiformaat, keperverband, kleur grijs
- Aan te brengen betonstraatstenen keiformaat, elleboogverband, kleur zwart
- Aan te brengen Creteprint in middengeleiders, keiformaat, halfsteensverband, kleur grijs
- Aan te brengen straatbakstenen dikformaat, keperverband, kleur Padova rood/paars
- Aan te brengen straatbakstenen waalformaat, halfsteensverband, kleur Padova rood/paars
- Aan te brengen trottoirtegels 300x300mm, halfsteensverband, kleur grijs
- Aan te brengen betonverharding, laagdikte 150mm op funderingslaag van 250mm menggranulaat
- Inzaaien berm; door derden
- Aan te brengen vooroever
- Verwijzing verhardingsdetail
- Op hoogte brengen bestaande putdeksel
- Putranden in asfalt vervangen door Self level ronde putranden
- Aan te brengen trottoirkoek
- Aan te brengen straatkoek
- Nieuwe hoogte
- Locatie VRI portaal, te plaatsen door derden
- Locatie VRI lantaarn, te plaatsen door derden
- Openbare Verlichting op basis van verlichtingsplan De Kruifster, lichtmasten te plaatsen door derden
- Actie:
 - N = Nieuwe lichtmast
 - H = Handhaven lichtmast
 - V = Verplaatsen lichtmast
 - P = Plaatsen lichtmast
 - A = Afvoeren lichtmast
- Aan te brengen hekwerk
- Aan te brengen plantsoenhedekwerk
- Aan te brengen uitstroombestrijking
- Aan te brengen beschoeiing
- Aan te brengen L-keerwand, type L125HAK
- Aan te brengen stalen damwand, voor details zie tekening 464849-C-3-001
- Aan te brengen beukenhaag, te planten door derden
- Aan te brengen leiboom Laurier Caucasica, h.o.h. 5m, te planten door derden
- Aan te brengen aparte boom, soort nader te bepalen, te planten door derden

Opmerkingen:

- Locatie Openbare Verlichting nader af te stemmen met aannemer OVL en directie

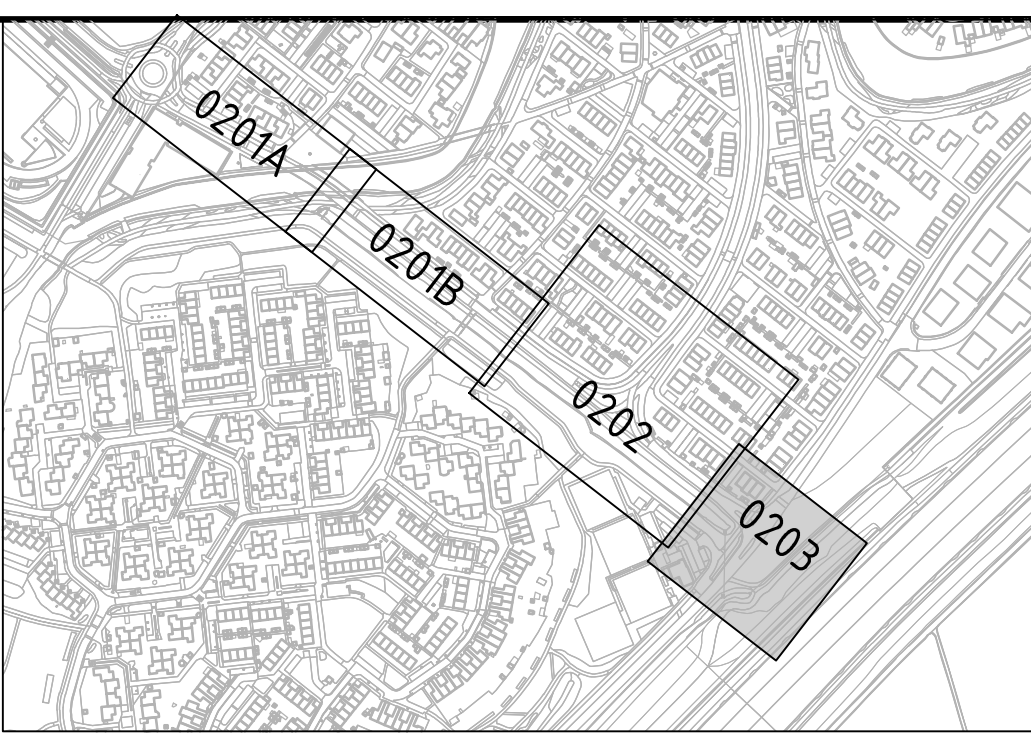

Maten in meters tenzij anders vermeld
Materialen in millimeters
Hoogtematen in meters t.o.v. N.A.P.

Nr	Datum	Wijziging	Tek
D3	14-06-2023	DEFINITIEF	TdW
D2	09-03-2023	DEFINITIEF	TdW
D1	24-02-2023	DEFINITIEF	TdW
D0	31-10-2022	DEFINITIEF	TdW
C0	30-09-2022	CONCEPT	TdW
Nr	Datum	Wijziging	Tek
Postbus 71 3755 ZH Eemnes t.a. 035 info@belcombinatie.nl www.belcombinatie.nl			
Postbus 71 3755 ZH Eemnes t.a. 035 info@belcombinatie.nl www.belcombinatie.nl			
COMBINATIE			

Gemeente Blaricum

Projectomschrijving
HOV in 't Gooi

Tekeningomschrijving
Bestekstekening
Nieuwe Situatie Stroomzijde
Het Witte Pad - Gordiaanse Knoop - Deltazijde

Tekeningnummer
464849-S-3-0203

Tekenaar
T. de Witte
Projectleider
J. Darwinkel
Status
DEFINITIEF
www.anteagroup.nl

Schaal
1:200
Formaat
A1
Blad in bladen
3 IN 3

Wijz. nr.
D3

