


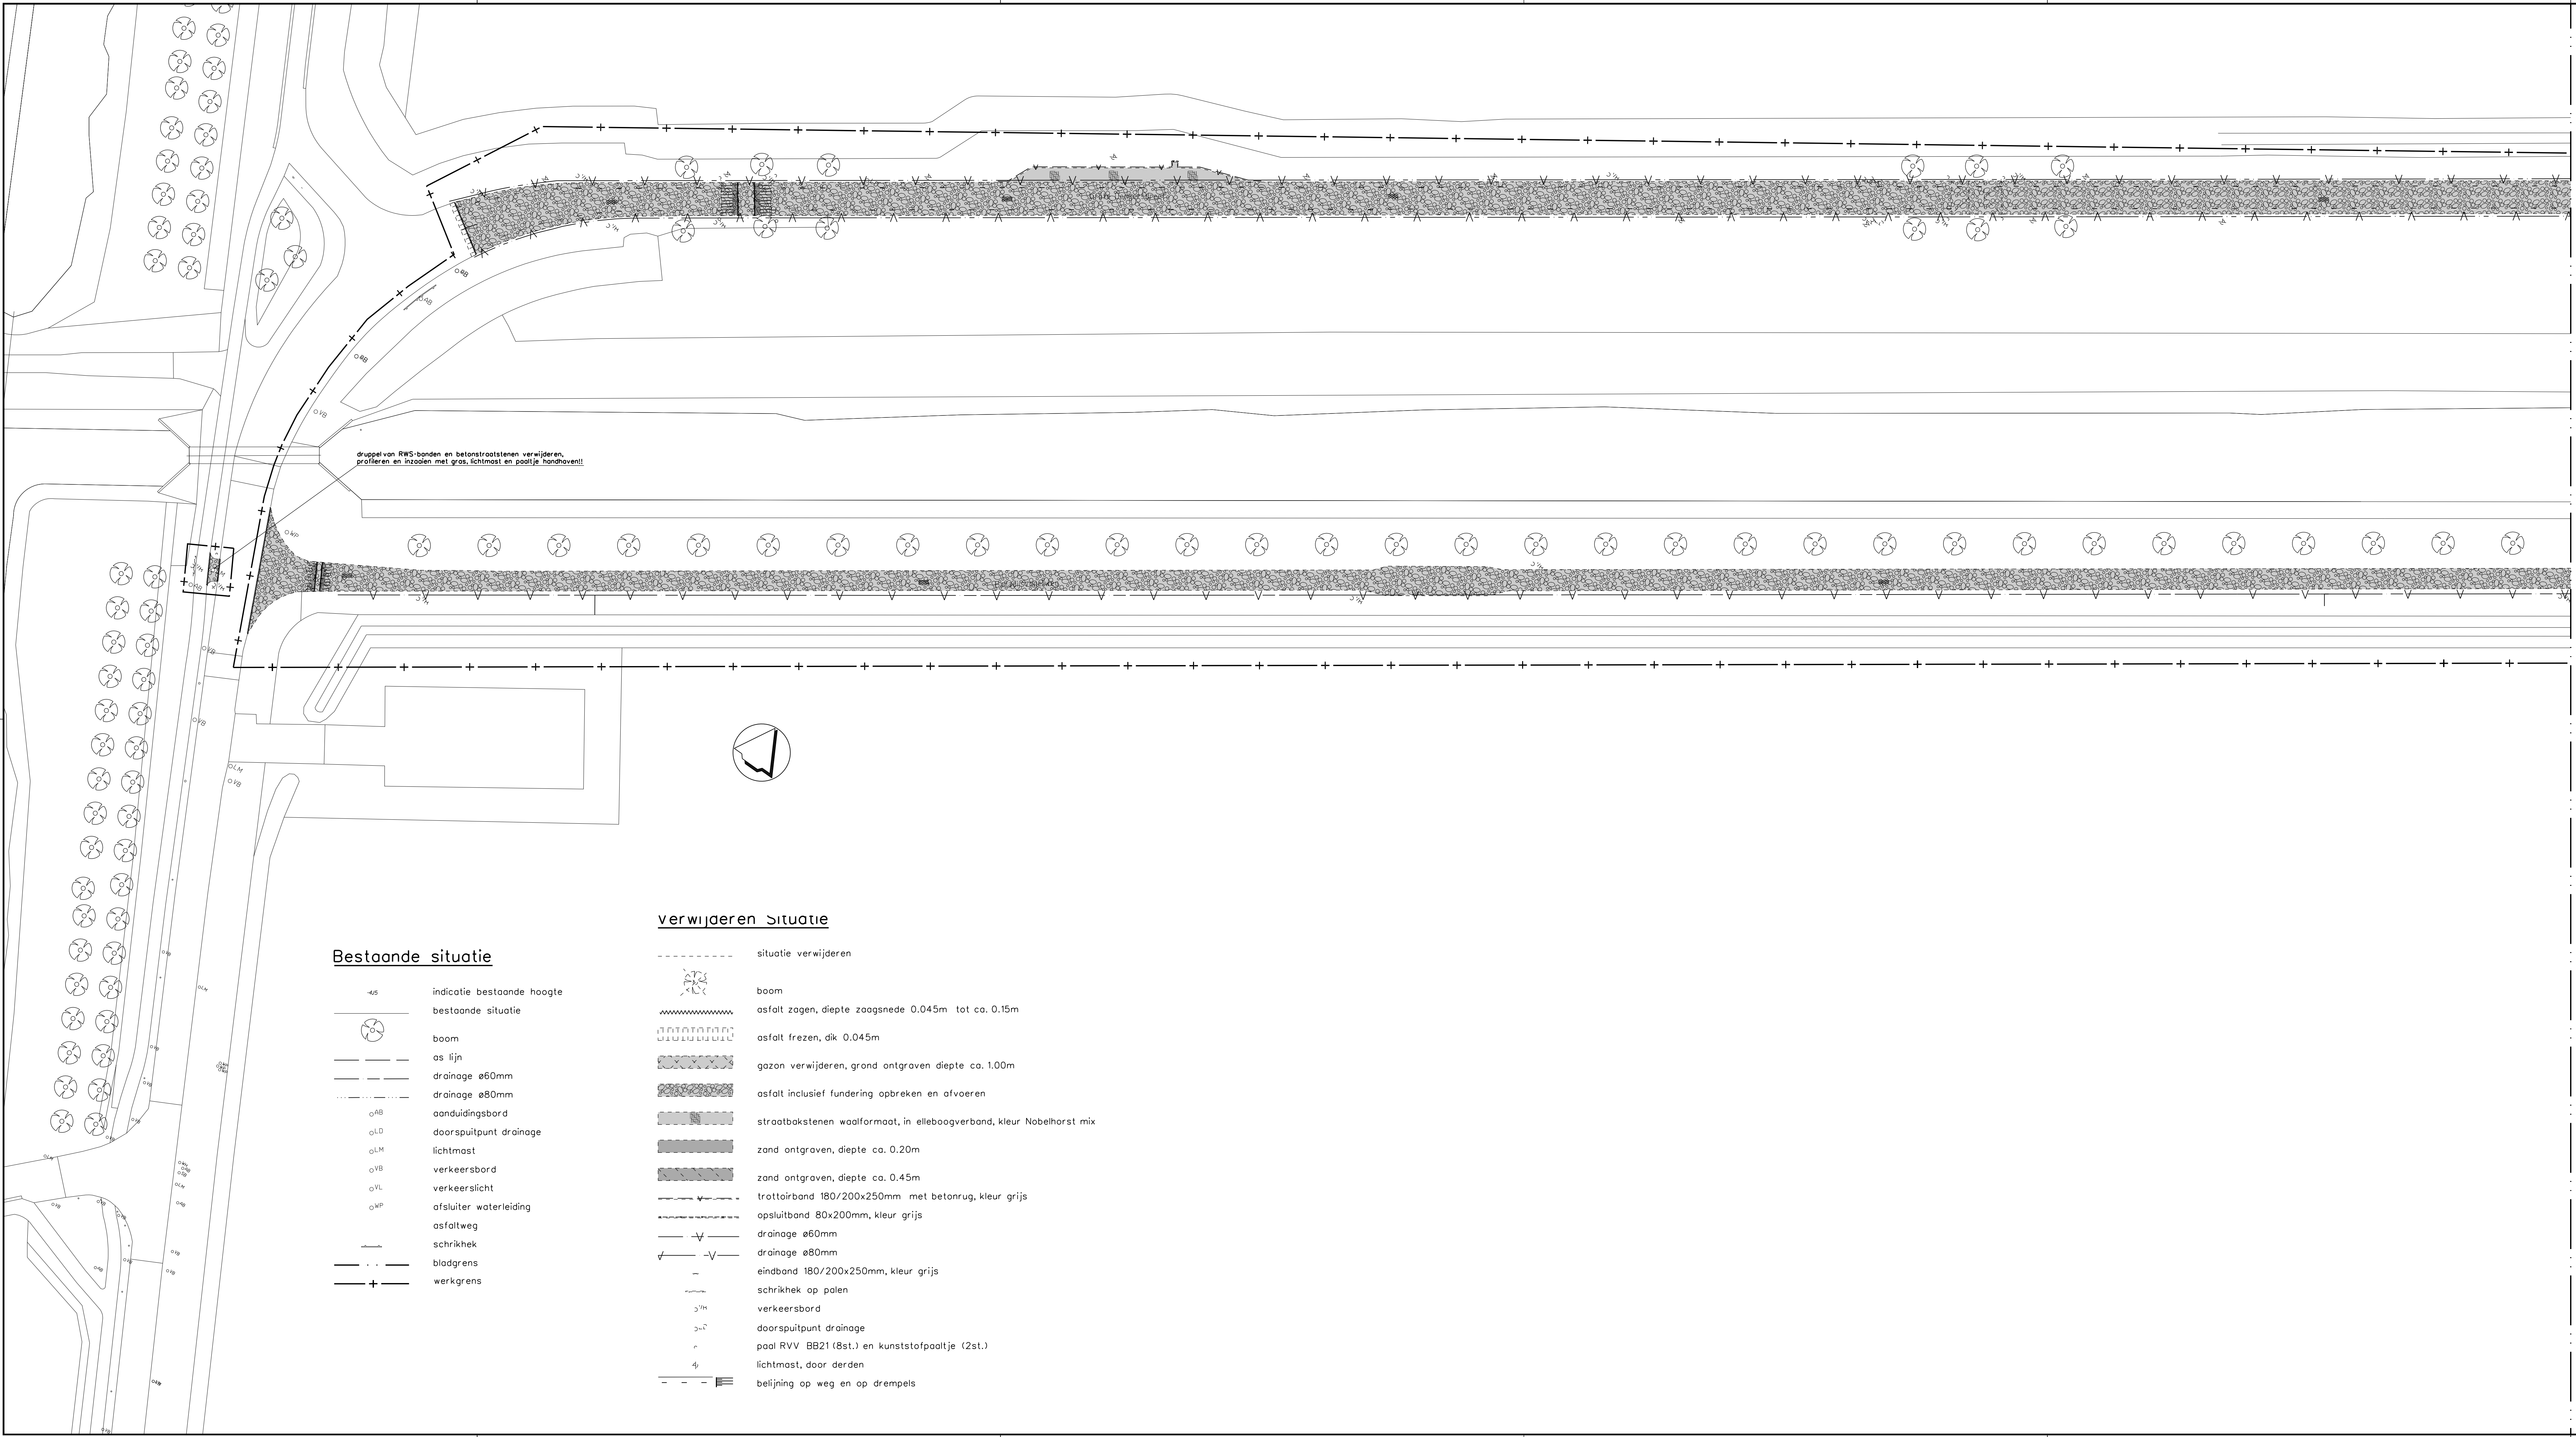


Bestaande situatie

- 4.5 indicatie bestaande hoogte
- bestaande situatie
- boom
- as lijn
- drainage ø60mm
- drainage ø80mm
- aanduidingsbord
- doorspuitpunt drainage
- lichtmast
- verkeersbord
- verkeerslicht
- afsluiter waterleiding
- asfaltweg
- schrikhek
- bladgrens
- werkgrens


verwijderen Situatie

- situatie verwijderen
- boom
- asfalt zagen, diepte zaagsnede 0.045m tot ca. 0.15m
- asfalt frezen, dik 0.045m
- gazon verwijderen, grond ontgraven diepte ca. 1.00m
- asfalt inclusief fundering opbreken en afvoeren
- straatbakstenen waalformaat, in elleboogverband, kleur Nobelhorst mix
- zand ontgraven, diepte ca. 0.20m
- zand ontgraven, diepte ca. 0.45m
- trottoirband 180/200x250mm met betonrug, kleur grijs
- opsluitband 80x200mm, kleur grijs
- drainage ø60mm
- drainage ø80mm
- eindband 180/200x250mm, kleur grijs
- schrikhek op palen
- verkeersbord
- doorspuitpunt drainage
- paal RVV BB21 (8st.) en kunststofpaaltje (2st.)
- lichtmast, door derden
- belijning op weg en op drempels

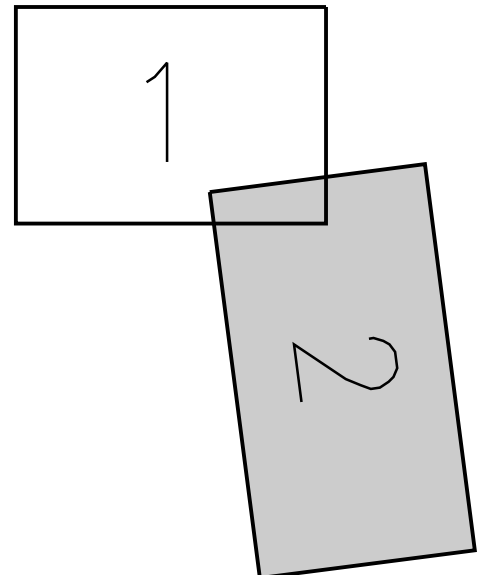

Bladindeling

Maten in meters, tenzij anders vermeld
Materiaalmaten in mm, tenzij anders vermeld
Peilmaten in meters t.o.v. N.A.P., tenzij anders vermeld
Diameters in mm, tenzij anders vermeld

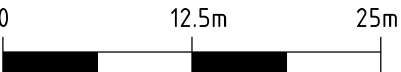

Gemeente Almere

postbus 300
1300 AE ALMERE
tel. 14 036

STADSRUIMTE

Projectmanagement en Contractvoorbereiding

Project:

Bouwrijpmaken Fase 4 Nobelhorst, omléidingsroutes
t.b.v. Zandbestek in gebied 5C en 5Z te Almere Hout

Onderdeel:

Te verwijderen situatie Grote Denkersdreef en Paradijsvogelweg

Tekenaar:	Besteknummer:	Fase:	Schaal:
D.W.v. Wijngaarden	G0N-50-18-022-B01	BESTEKT.	1:500
Projectmanager:	Documentnr:	Formaat:	Bladnummer:
M.J. Burgler	5018022B01-0024-02	A1-1260x594	2
Status:	Datum:	Wijziging:	Aantal bladen:
DEFINITIEF	08-03-2023	n.v.t.	14

Bestandsnaam: formaat.cel