
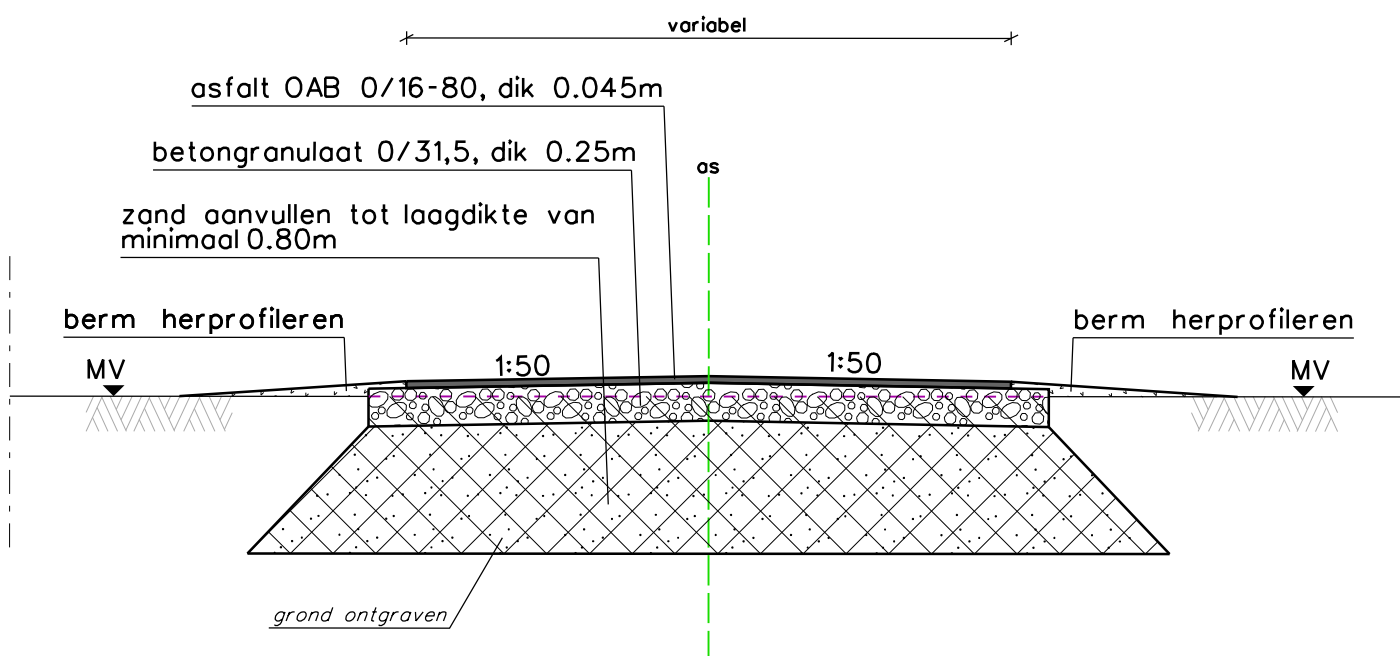


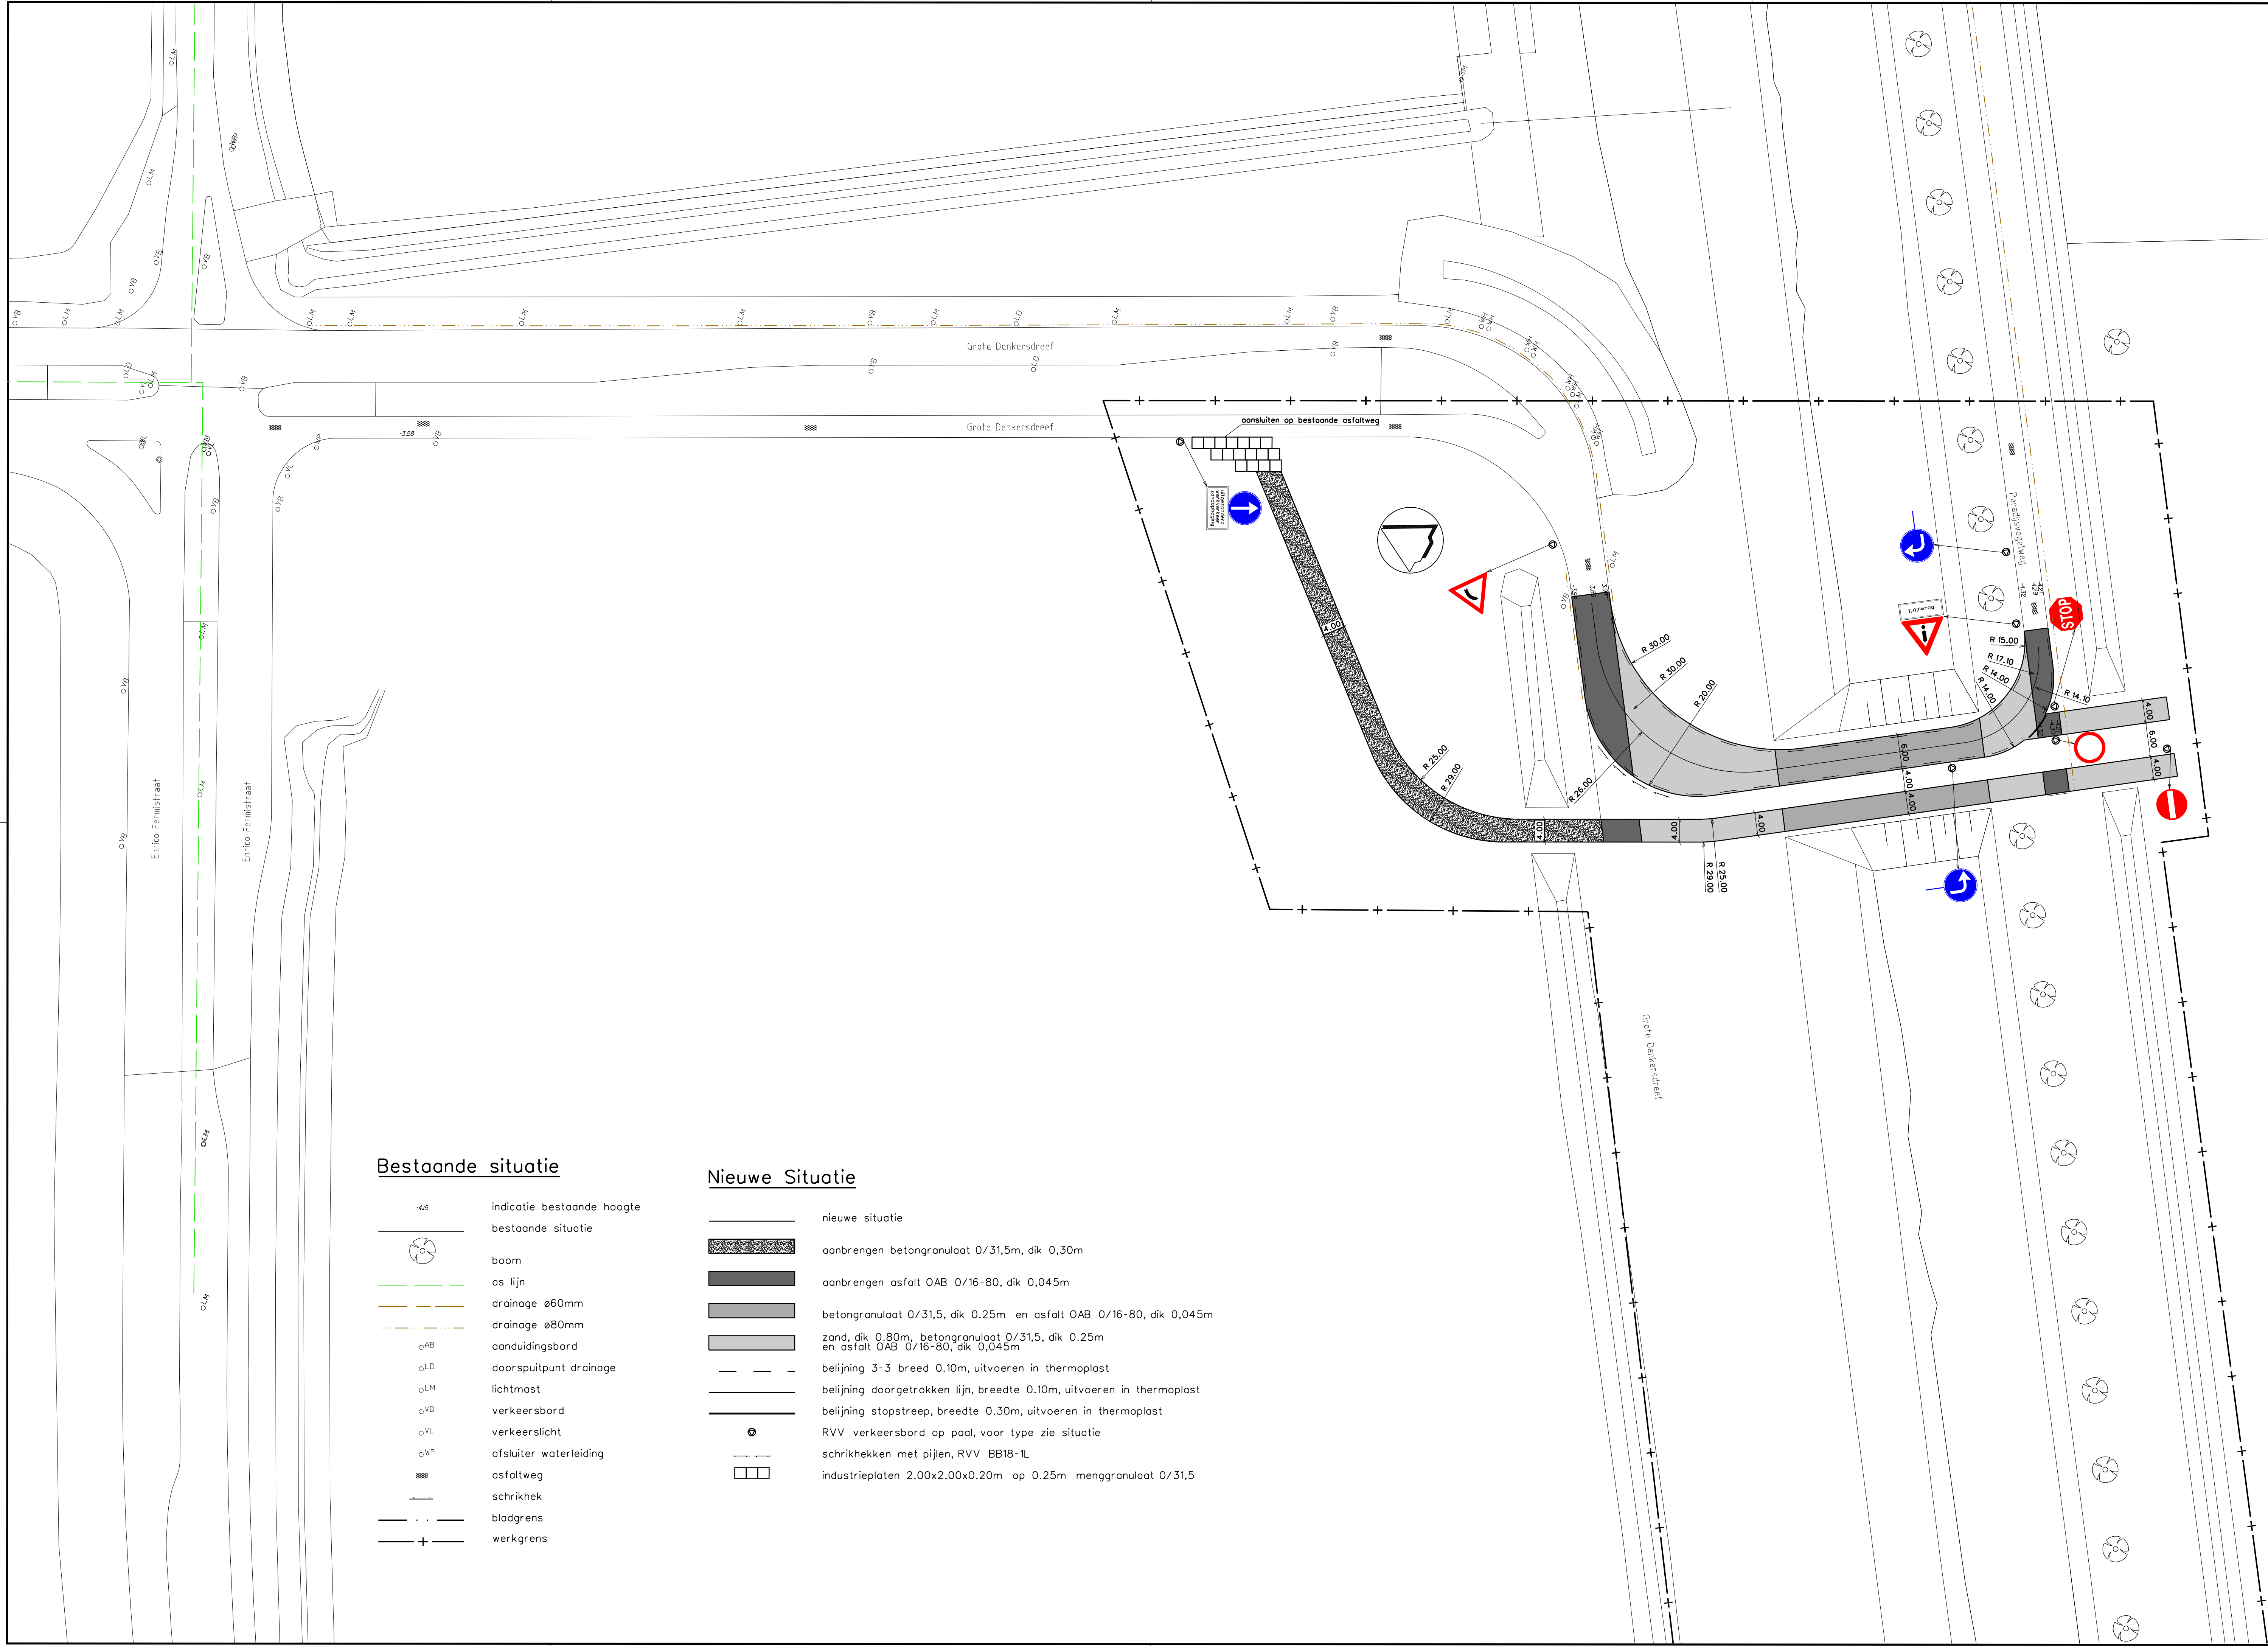

Principe doorsnede complete asfaltconstructie
Schaal 1:50

Bestaande situatie

- 4/5 indicatie bestaande hoogte
- bestaande situatie
- boom
- as lijn
- drainage ø60mm
- drainage ø80mm
- aanduidingsbord
- doorspuitpunt drainage
- lichtmast
- verkeersbord
- verkeerslicht
- afsluiter waterleiding
- asfaltweg
- schrikhek
- bladgrens
- werkgrens

Nieuwe Situatie

- nieuwe situatie
- aanbrengen betongranulaat 0/31,5m, dik 0,30m
- aanbrengen asfalt OAB 0/16-80, dik 0,045m
- betongranulaat 0/31,5, dik 0.25m en asfalt OAB 0/16-80, dik 0,045m
- zand, dik 0.80m, betongranulaat 0/31,5, dik 0.25m en asfalt OAB 0/16-80, dik 0,045m
- belijning 3-3 breed 0.10m, uitvoeren in thermoplast
- belijning doorgetrokken lijn, breedte 0.10m, uitvoeren in thermoplast
- belijning stopstreep, breedte 0.30m, uitvoeren in thermoplast
- RVV verkeersbord op paal, voor type zie situatie
- schrikhekken met pijlen, RVV BB18-1L
- industriepaten 2.00x2.00x0.20m op 0.25m menggranulaat 0/31,5

Maten in meters, tenzij anders vermeld
Materiaalmaten in mm, tenzij anders vermeld
Peilmaten in meters t.o.v. N.A.P., tenzij anders vermeld
Diameters in mm, tenzij anders vermeld



Gemeente Almere



postbus 200
1300 AE ALMERE
tel. 06 836 4000

STADSRUIMTE

Projectmanagement en Contractvoorbereiding

Project:

Bouwrijpmaken Fase 4 Nobelhorst, omléidingsroutes t.b.v. Zandbestek in gebied 5C en 5Z te Almere Hout

Onderdeel:

Nieuwe situatie Grote Denkersdreef en Paradijsvogelweg

Tekenaar: D.W.v. Wijngaarden	Besteknummer: GON-50-18-022-B01	Fase: BESTEKT.	Schaal: 1:500
Projectmanager: M.J. Burgler	Documentnr: 5018022B01-0024-03	Formaat: A1-1050x594	Bladnummer: 3
Status: DEFINITIEF	Datum: 08-03-2023	Wijziging: n.v.t.	Aantal bladen: 14

Bestandsnaam: formaat.cel

