



Voor aansluiting zie Blad 8

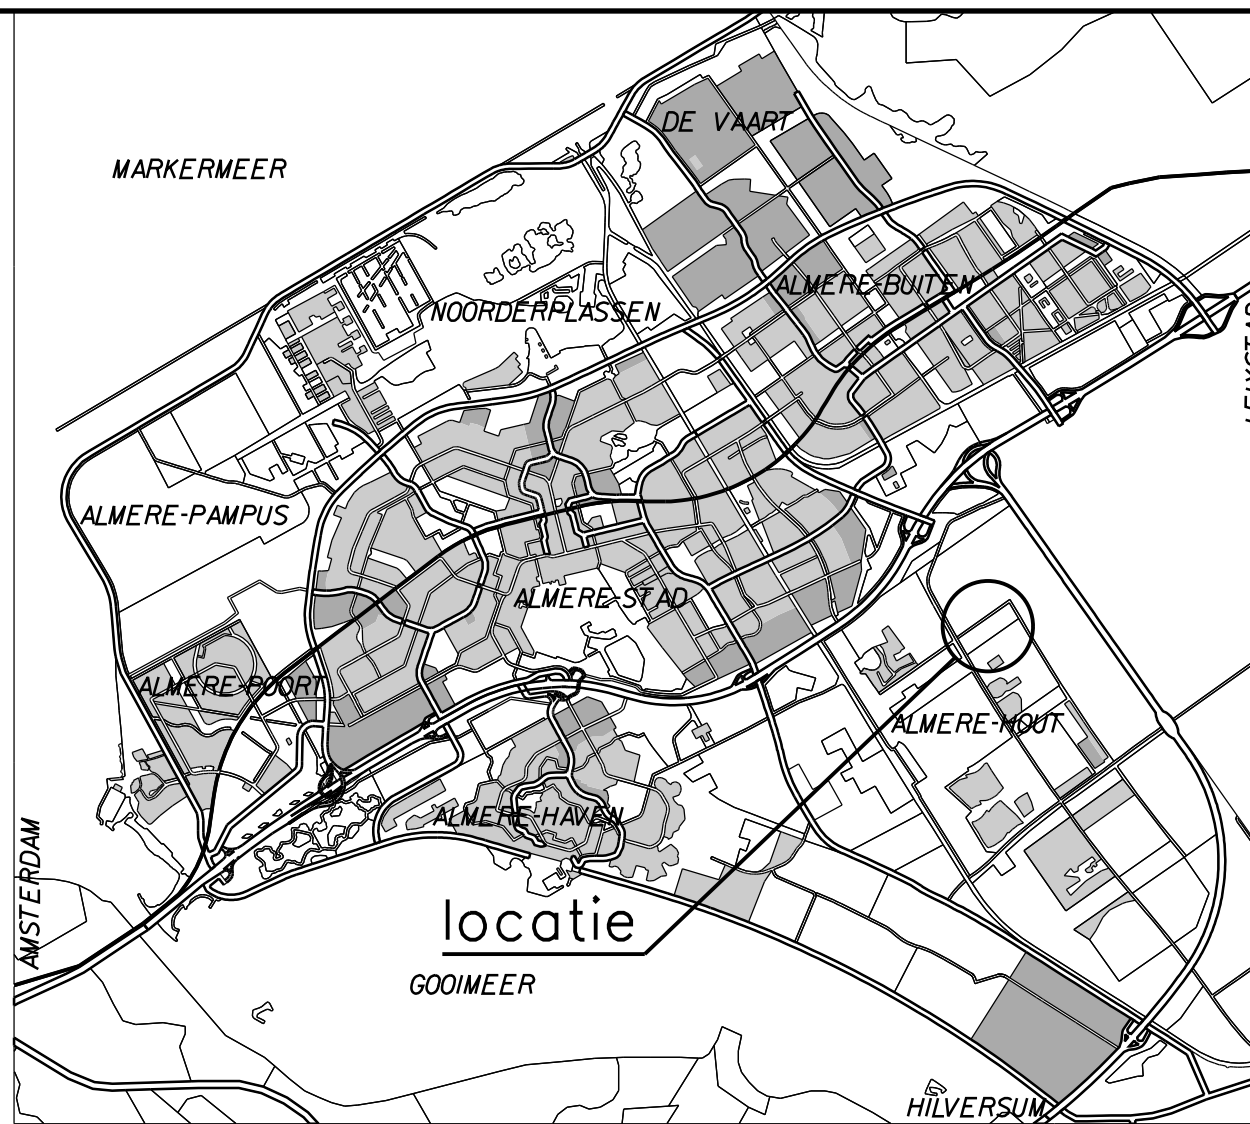

algemeen overzicht school 1:100.000

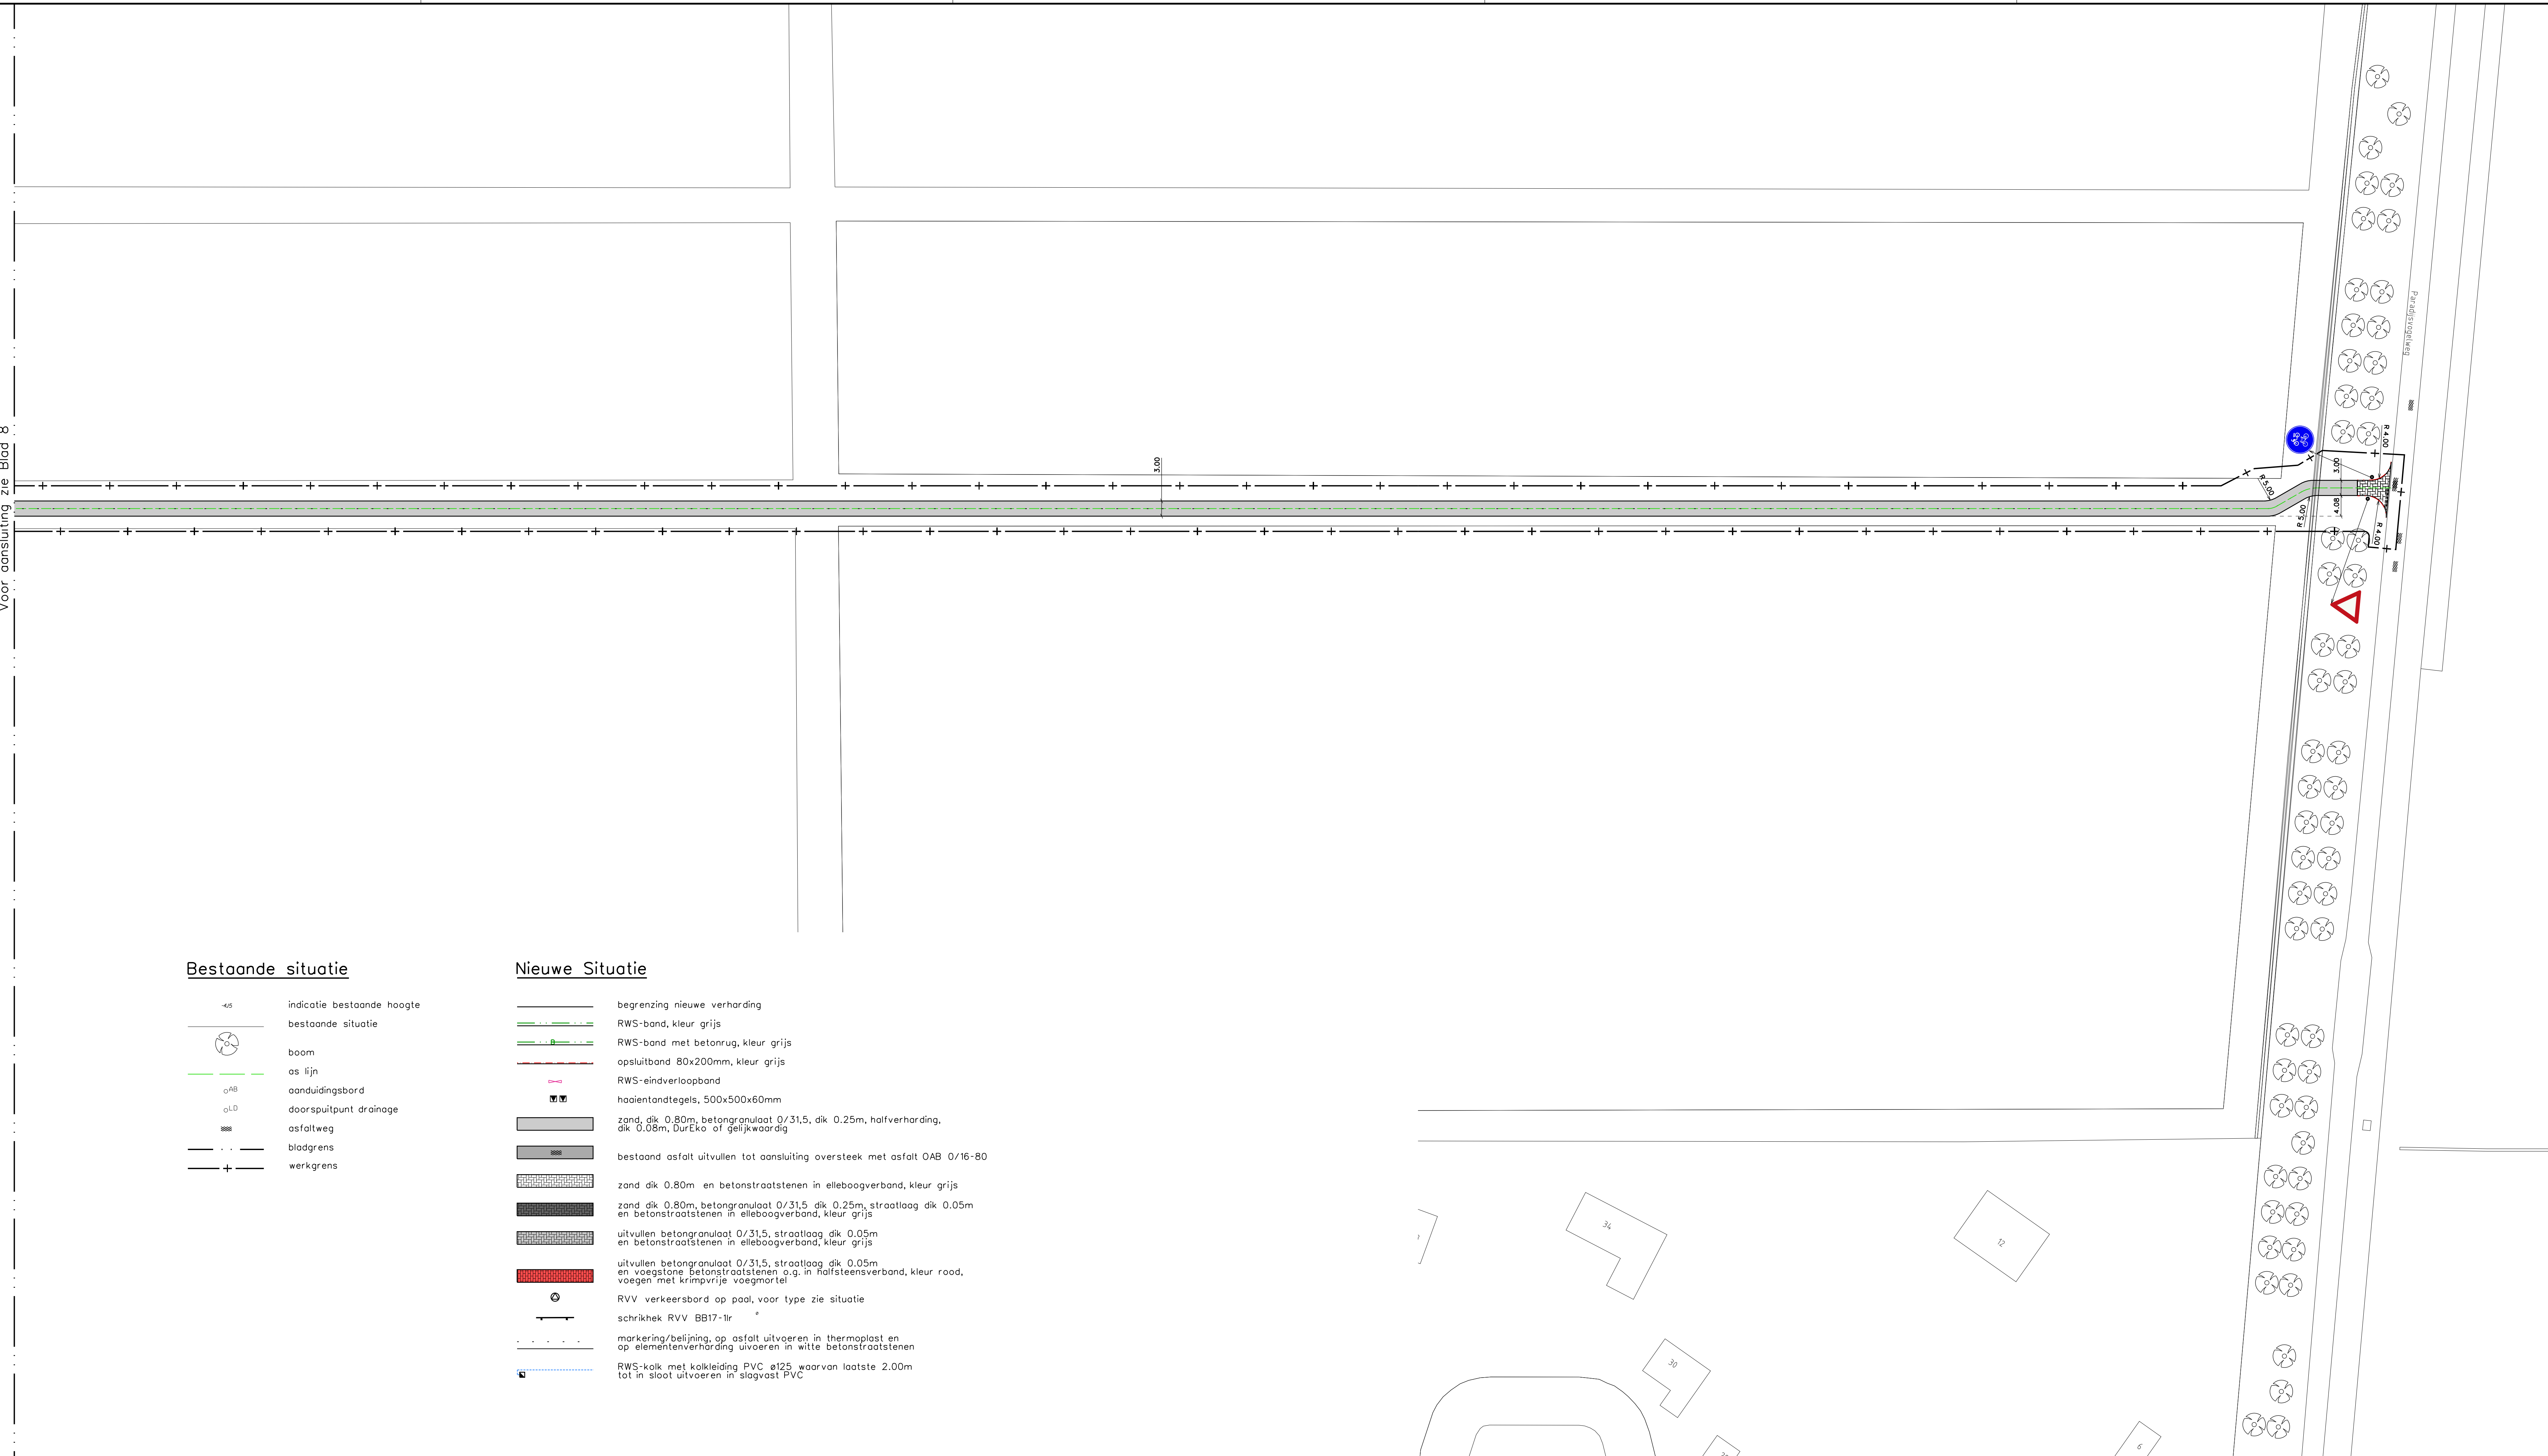

Bladindeling



 Postbus 200 1900 AE ALMERE Tel. n. 036	STADSRUIMTE Projectmanagement en Contractvoorbereiding
Project: Bouwrijpmaken Fase 4 Nobelhorst, omleidingsroutes t.b.v. Zandbestek in gebied 5C en 5Z te Almere Hout	
Onderdeel: Nieuwe situatie t.b.v. tijdelijk fietspad	
Tekenaar: D.W.v. Wijngaarden Project manager: M.J. Burgier	Besteknummer: GON-50-18-022-B01 Documentnr: 5018022B01-0024-07
Status: DEFINITIEF	Datum: 08-03-2023
Bestandsnaam: formaat.ai	