


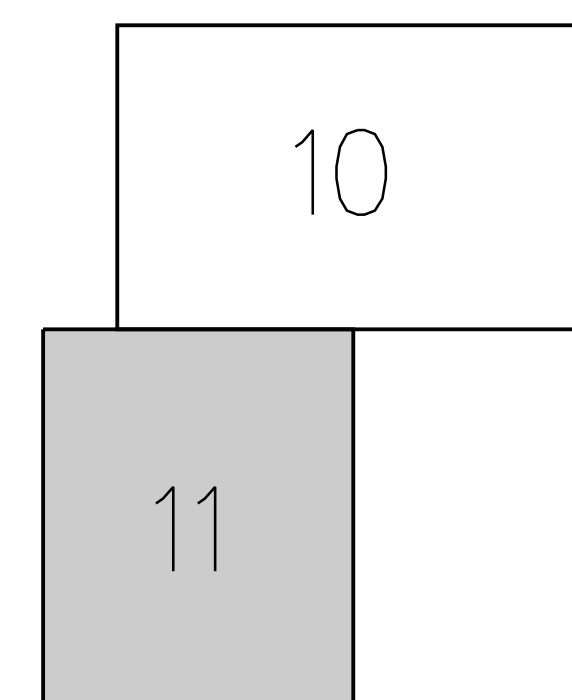


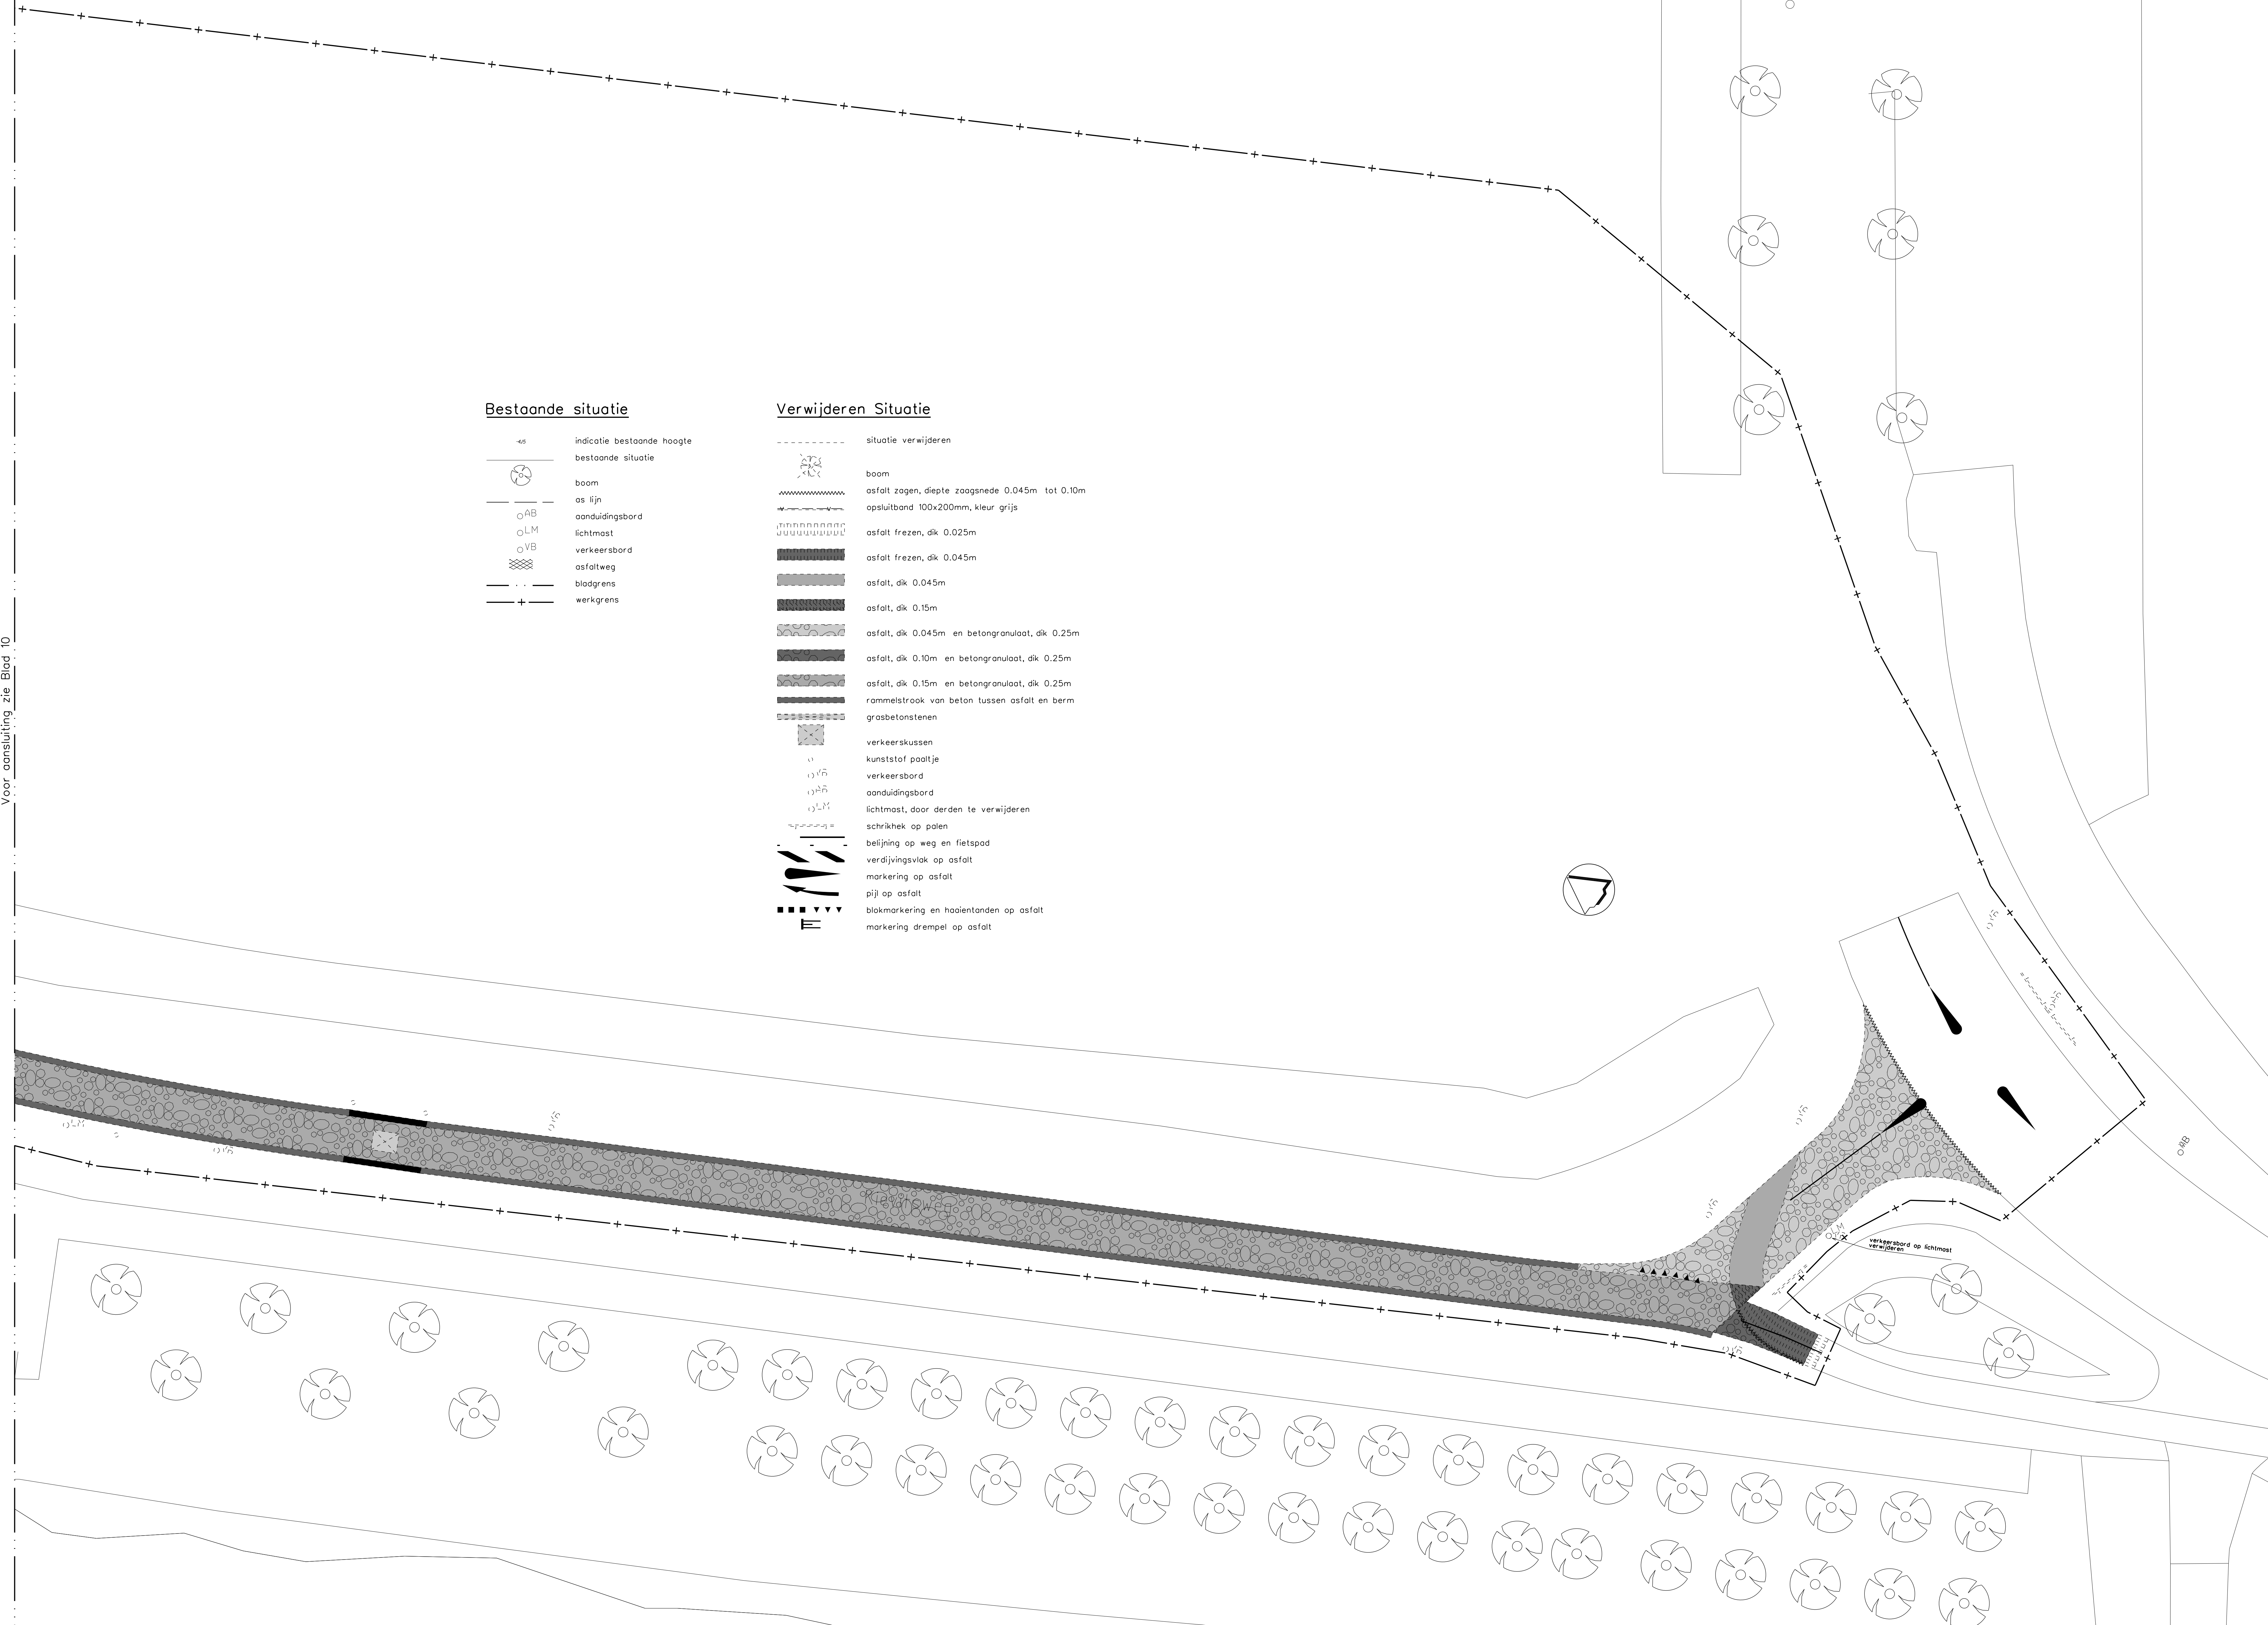

Verwijderen Situatie

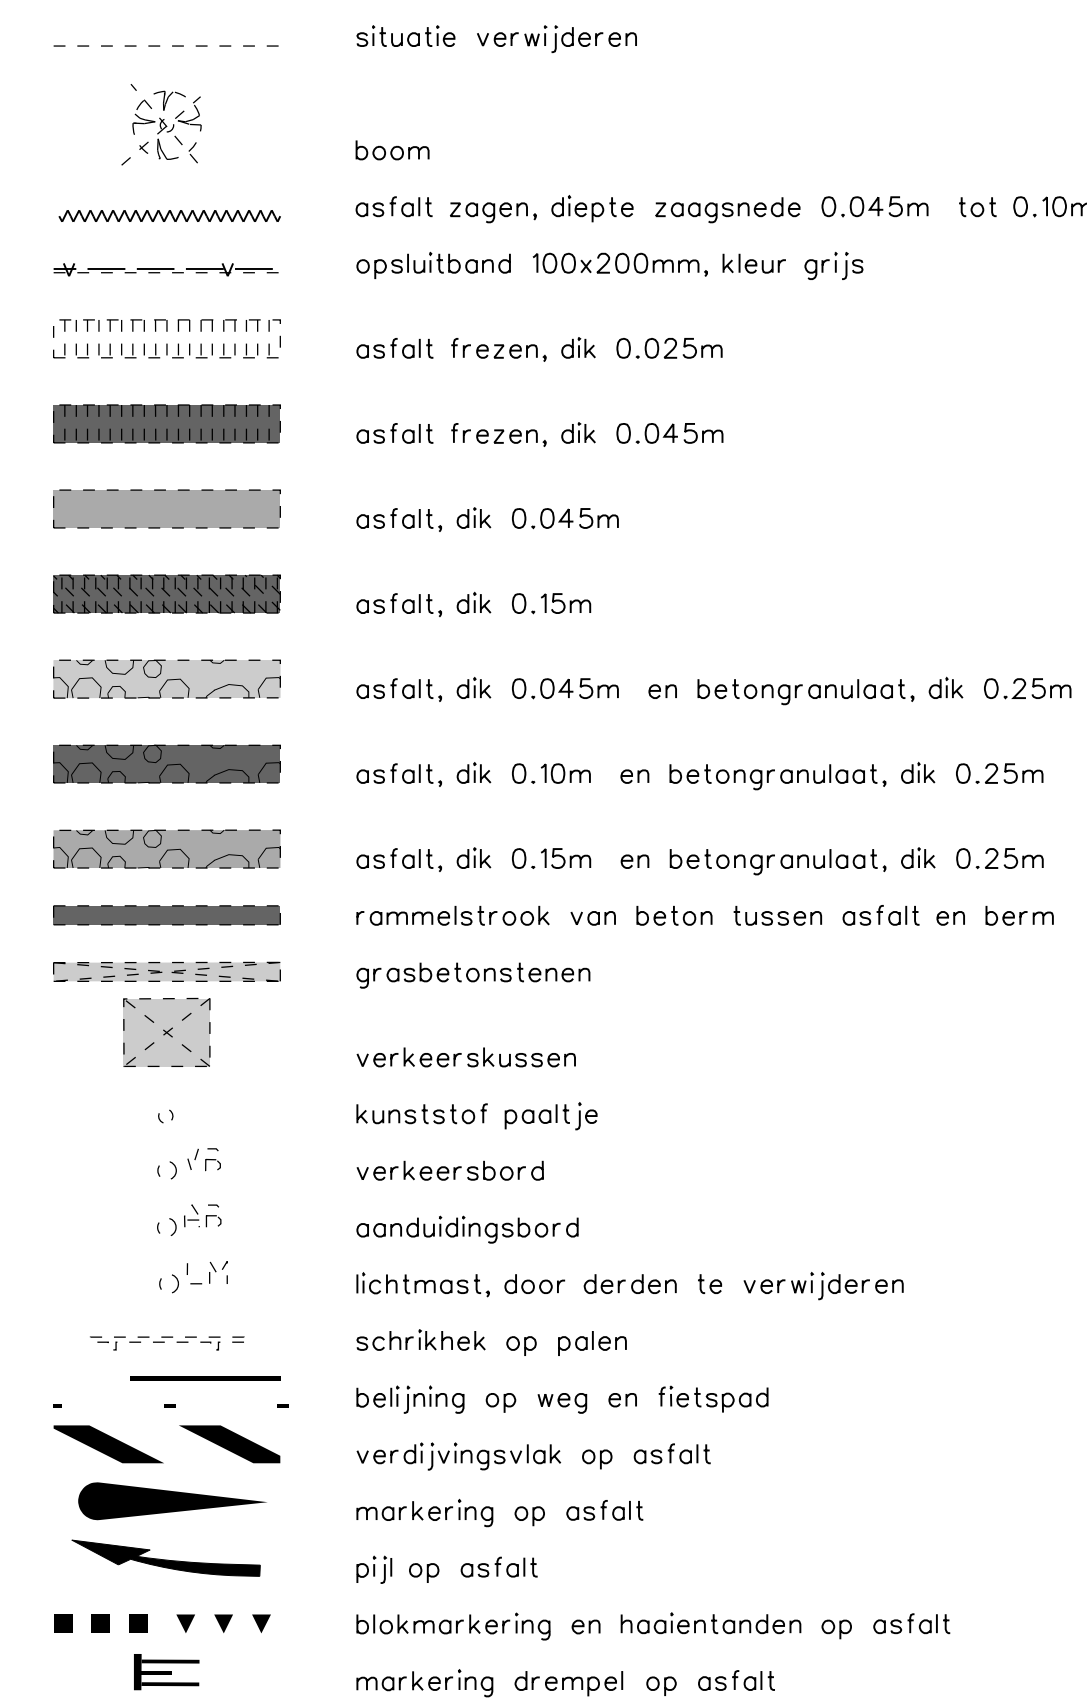

Bladindeling

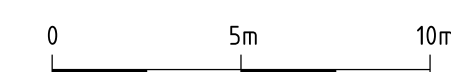

Maten in meters, tenzij anders vermeld
 Materiaalmaten in mm, tenzij anders vermeld
 Peilmaten in meters t.o.v. N.A.P., tenzij anders vermeld
 Diameters in mm, tenzij anders vermeld

 Gemeente Almere postbus 210 1300 AB ALMERE tel. 020 - 461 7000	STADSRUIMTE Projectmanagement en Contractvoorbereiding		
	Project: Bouwrijpmaken Fase 4 Nobelhorst, omleidingsroutes f.b.v. Zandbestek in gebied 5C en 5Z te Almere Hout		
Orderdeel: <u>Te verwijderen sit. t.b.v. verbinding Erica Fermistraat en Klevissweg</u>	Tekenaar: <u>Bestekbureau</u> D.O. van Wijngaarden GN-50-022-B01	Fase: BESTEK Firmaal: A0-84.tg1260	Schaal: 1:200 Bladnummer: 11
Projectmanager: M.J. Burgien Datum: 08-03-2023 DEFINITIEF	Documentnr: 5018022001-0024-11 Wijziging: n.v.t.	Aantal bladen: 14	
Bestandsgang: Bestek			