


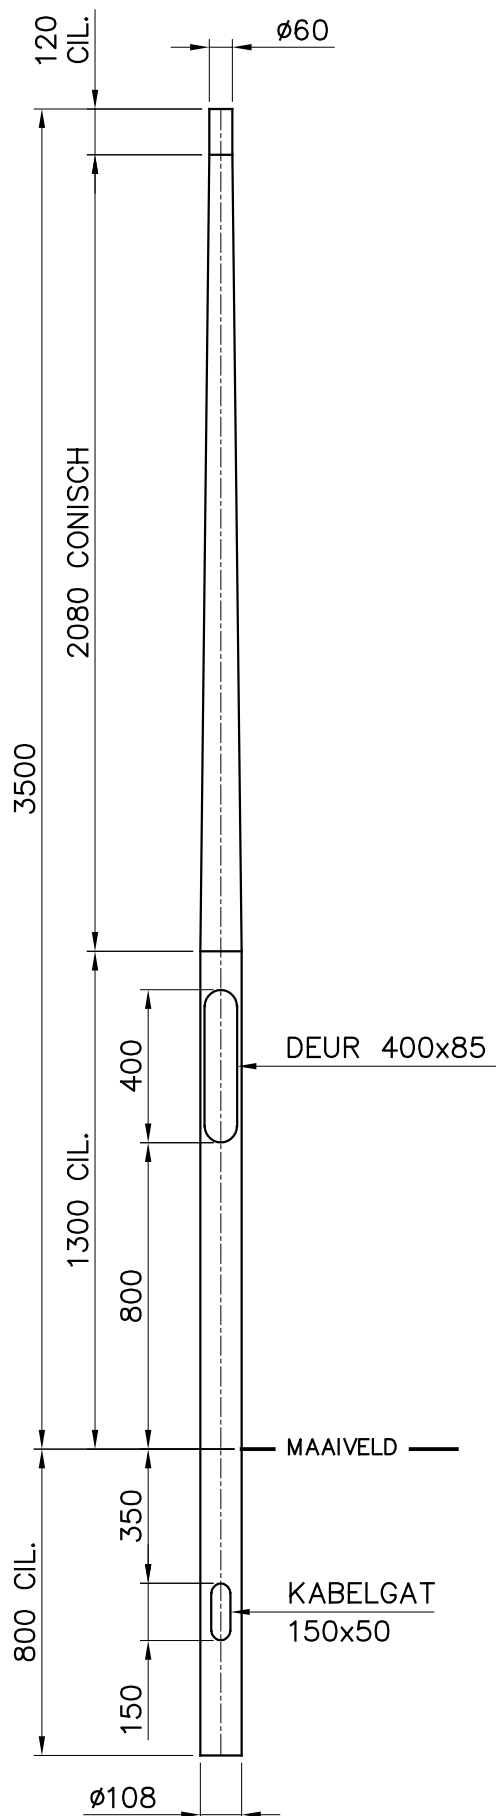


DETAILS		
DEUR AFMETINGEN:	H=400	B=85
DEUR :	DR18	
SLOT :	ST13	
BINNENWERK :	BW01	
VARIABELE :	WAARDE :	
Lst	60	
-	-	

UIT 1 BUIS GETROKKEN

OPPERVLAKTE BEHANDELING:


- THERMISCH VERZINKT VLGS. EN ISO 1461.
- POEDERCOATEN RAL MET EEN MINIMALE DROGE LAAGDIKTE VAN 80 MICRON.

C	—	—	—	Bijz.: —				P.M.F. Machinefabriek Veendam B.V. Postbus 290 NL-9640 AG Veendam Tel. (+31) 598-613290 Fax. (+31) 598-621089	
B	ST & DR GEWIJZIGD	26-09-2006	MWR	Schaal:	1: 20	Datum:			
A	BW02 -> BW01	18-05-2006	MWR	Getek.:	MWR	08-12-2003			
Wijz.	Omschrijving	Datum:	Par:	Gezien:	DBO	08-12-2003			
Auteursrechten voorbehouden volgens de wet				Goedgek.:	HAR	08-12-2003			
Tenzij anders op tek. aangeg. is van toepassing:				BENAMING			ARTIKEL NR. 1086-11-P0		
NEN-EN40*				LICHTMAST-RCR-BGL 3,5 MTR-TOP ø60			TEKENING NR. A4-1086V		
NEN-3546				—			WJZ B		

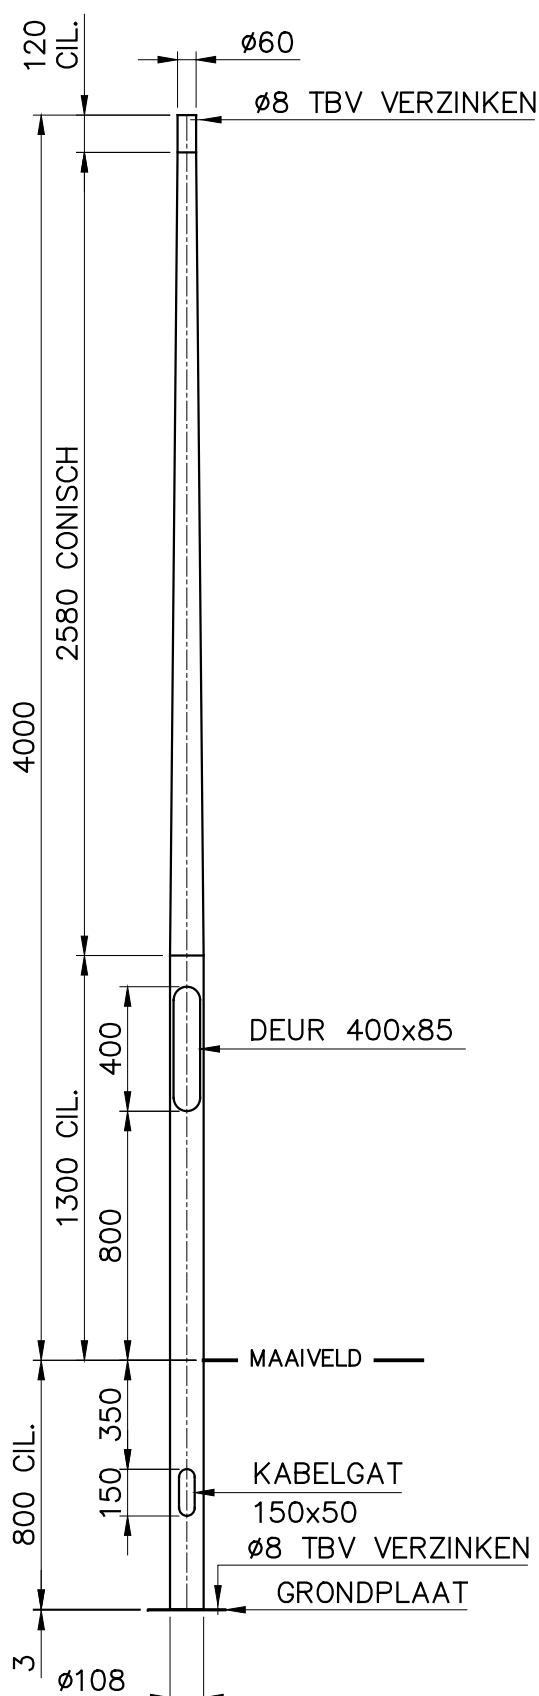

DETAILS		
DEUR AFMETINGEN:	H= 400	B= 85
DEUR :	DR18	
SLOT :	ST13	
BINNENWERK :	BW01	
VARIABELE :	WAARDE :	
Lst	60	
-	-	

Detail grondplaat
schaal 1:5

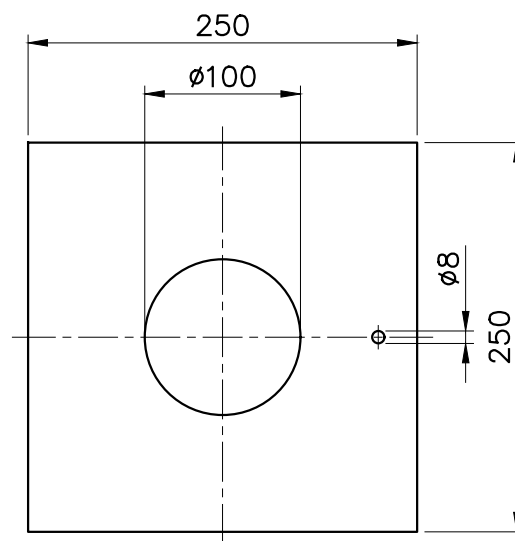


UIT 1 BUIS GETROKKEN

OPPERVLAKTE BEHANDELING:

- THERMISCH VERZINKT VLGS. EN ISO 1461.
- POEDERCOATEN RAL MET EEN MINIMALE DROGE LAAGDIKTE VAN 80 MICRON.


C	—	—	—	Bijz.: —				P.M.F. Machinefabriek Veendam B.V. Postbus 290 NL-9640 AG Veendam Tel. (+31) 598-613290 Fax. (+31) 598-621089	
B	ST01-→ST13 DR01-→DR18	21-09-2006	MWR	Schaal:	1: 25	Datum:			
A	BW02 -→ BW01	17-05-2006	MWR	Getek.:	MWR	08-12-2003			
Wijz.	Omschrijving	Datum:	Par:	Gezien:	—	—			
Auteursrechten voorbehouden volgens de wet				Goedgek.:	—	—			
Tenzij anders op tek. aangev. is van toepassing:				BENAMING			ARTIKEL NR: 0148-11-P0		
NEN-EN40*				LICHTMAST-RCR-GP-BGL 4 MTR-TOP ø60			TEKENING NR: A4-0148V		
NEN-3546				—			WIJZ B		

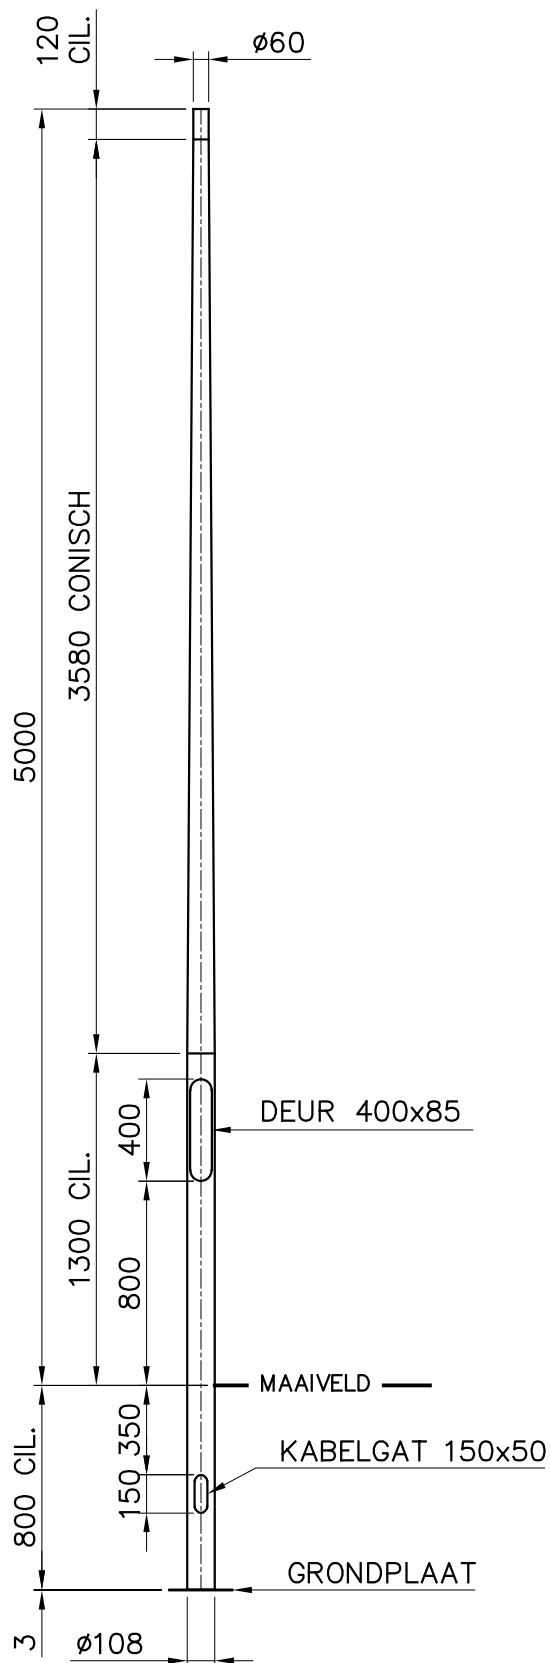

DETAILS		
DEUR AFMETINGEN:	H=400	B=85
DEUR :	DR18	
SLOT :	ST13	
BINNENWERK :	BW01	
VARIABLE :	WAARDE :	
Lst	60	
-	-	

Detail grondplaat

schaal 1:5

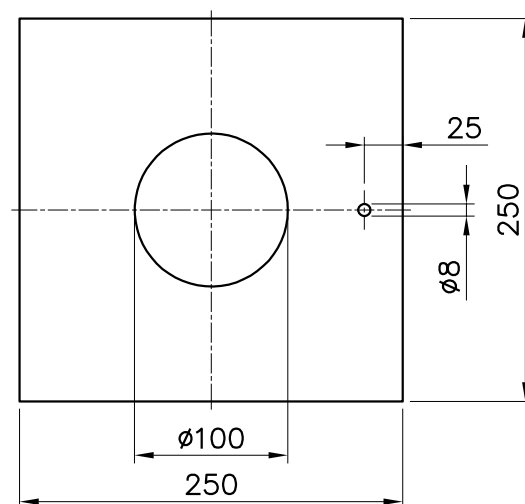

UIT 1 BUIS GETROKKEN

OPPERVLAKTE BEHANDELING:

- THERMISCH VERZINKT VLGS. EN ISO 1461.
- GRONDSTUK V.V. NOXYDE TOT 0.2 MTR BOVEN HET MAAIVELD MET EEN DROGE LAAGDIKTE VAN 150 MICRON.

C	-	-	-	Bijz.: -		
B	DR&ST GEWIJZIGD	02-11-2006	MWR	Schaal:	1:30	Datum:
A	BW02 -> BW01	18-05-2006	MWR	Getek.:	MWR	08-12-2003
Wijz.	Omschrijving	Datum:	Par:	Gezien:	DBO	08-12-2003
Auteursrechten voorbehouden volgens de wet				Goedgek.:	HAR	08-12-2003
Tenzij anders op tek. aangev. is van toepassing:				BENAMING		
NEN-EN40*				LICHTMAST-RCR-GP-BGL 5 M-TOP $\phi 60$		
NEN-3546				-		




**P.M.F. Machinefabriek
Veendam B.V.**

Postbus 290
NL-9640 AG Veendam
Tel. (+31) 598-613290
Fax. (+31) 598-621089

ARTIKEL NR:
1722-11-G7

TEKENING NR:
A4-1722V


WJZ
B

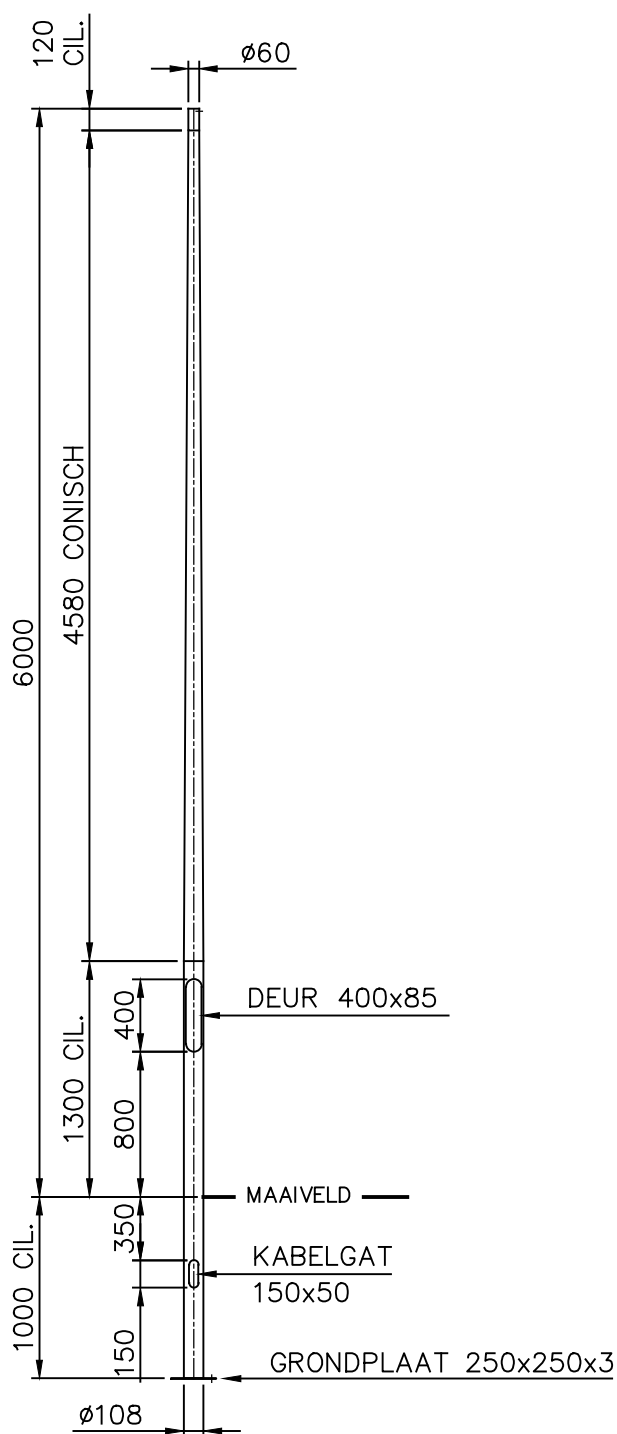

DETAILS	
DEUR AFMETINGEN:	H=400 B=85
DEUR :	DR18
SLOT :	ST13
BINNENWERK :	BW01
VARIABELE :	WAARDE :
Lst	60
-	-

Detail grondplaat.

schaal 1:5

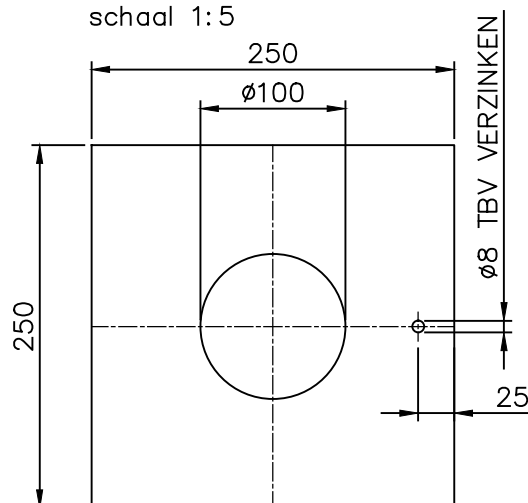


UIT 1 BUIS GETROKKEN

OPPERVLAKTE BEHANDELING:

- THERMISCH VERZINKT VLGS. EN ISO 1461.
- GRONDSTUK V.V. NOXYDE TOT 0.2 MTR BOVEN HET MAAIVELD MET EEN DROGE LAAGDIKTE VAN 150 MICRON.


C	—	—	—	Bijz.: —				P.M.F. Machinefabriek Veendam B.V. Postbus 290 NL-9640 AG Veendam Tel. (+31) 598-613290 Fax. (+31) 598-621089	
B	DR&ST GEWIJZIGD	19-10-2006	MWR	Schaal:	1: 40	Datum:			
A	BW02 -> BW01	17-05-2006	MWR	Getek.:	MWR	10-12-2003			
Wijz. Omschrijving		Datum:	Par:	Gezien:	—	—			
Auteursrechten voorbehouden volgens de wet				Goedgek.:			—	—	
Tenzij anders op tek. aangev. is van toepassing:				BENAMING			ARTIKEL NR. 0779-11-G7		
NEN-EN40*				LICHTMAST-RCR-GP-BGL 6 M-TOP ø60			TEKENING NR. A4-0779V		
NEN-3546				—			WIJZ B		

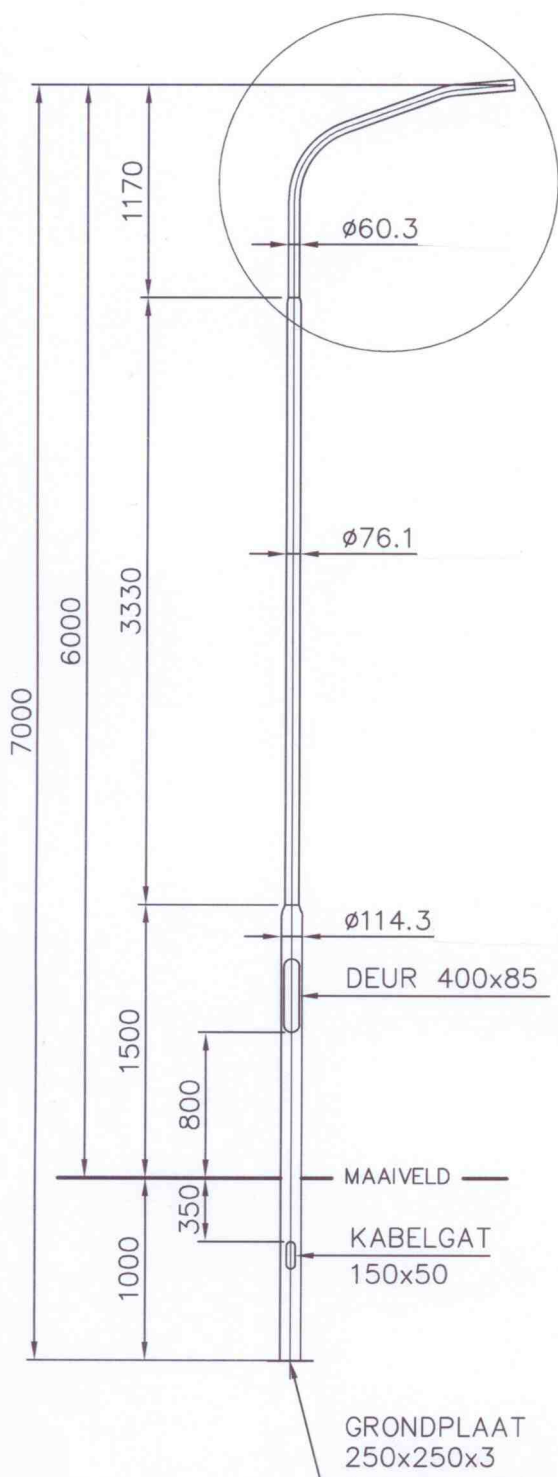

Datum	23-09-1999
Tijd	11:21 (2 sec)
Door	HDV
Mast	17335204
Materiaal	Fe360B(WSnr 1.0037)
M (zwart) [kg]	51,97
Opp uitw [m ²]	2.21
Opp Bit [m ²]	0.43
Gezien	Datum

DETAIL UITHOUDER

schaal 1:20

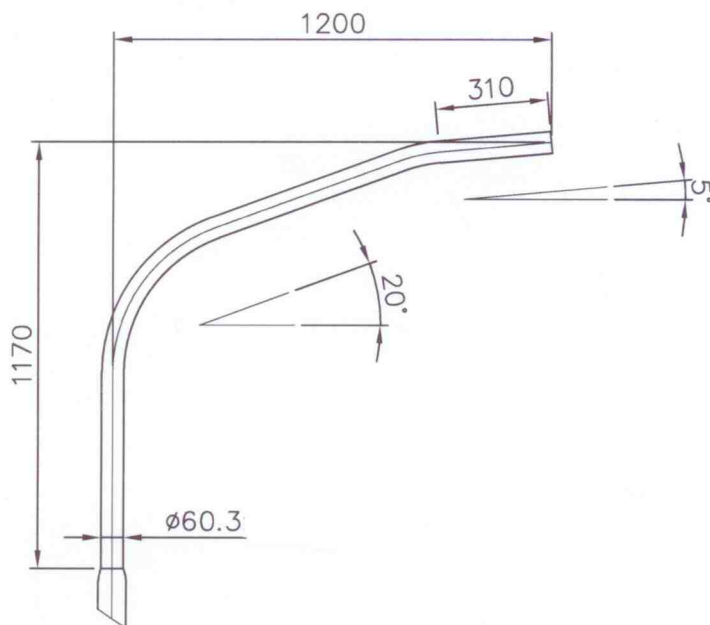

DETAILS

DEUR AFMETINGEN:	H=400	B=85
DEUR	: DESSRN01	
SLOT	: SLK30R01	
BINNENWERK	: BIMZSG03	
VARIABELE	: WAARDE	:
-	-	-
-	-	-

OPPERVLAKTE BEHANDELING:

- THERMISCH VERZINKT VLGS. EN ISO 1461 MET EEN MINIMALE DROGE LAAGDIKTE VAN . . µm.
- GRONDSTUK BEHANDELD MET NOXYDE TOT 0.20 MTR BOVEN HET MAAIVELD MET EEN DROGE LAAGDIKTE VAN 150 µm.

C	-	-	-	Bijz.:-		
B	-	-	-	Schaal:	1:40	Datum:
A	ART. DEUR + BINNENWERK	11-05-2006	HDV	Getek.:	HDV	23-09-1999
Wijz.	Omschrijving	Datum:	Par:			
Deze tekening is eigendom van PMF Machinefabriek Bergum B.V. en mag zonder haar toestemming niet worden gebruikt, gekopieerd en/of aan derden ter beschikking worden gesteld. Auteursrechten voorbehouden volgens de wet.		Amerikaanse Projectie:		BENAMING		
				LICHTMAST-2V-GP-LPH 6 MTR-1x1200 <20°-<5°		
				ARTIKEL NR: \$(GETVG2)		
				TEKENING NR: A4-1700443V		
				WJZ A		



P.M.F. Machinefabriek Bergum B.V.

Postbus 13
NL-9250 AA Burgum
Tel. (+31) 511-463815
Fax. (+31) 511-464281

Cilindrische verloopmast 6 meter met uithouder:

Stalen, cilindrische verjongende lichtmast met een bovengrondse lengte van 6 meter met een uithouder van 1.200 mm. Diameter $\varnothing$ 114 / 76 / 60 mm.


Bij de verjonging steekt de bovenste buis 20 mm in de onderste buis.
De bovenste buis dient uitgetrompt te zijn t.b.v. betere passing en sterkere mast.
De onderste buis dient ingetrompt te zijn tot de diameter van de bovenste buis.

Het geheel wordt thermisch verzinkt volgens EN ISO 1461.


Het grondstuk wordt nadien uitwendig voorzien van noxyde tot 0,2 meter boven maaiveld.

Lichtmast wordt klimaat neutraal in Nederland geproduceerd.

E.e.a. volgens tekening nummer: 1700443 V.

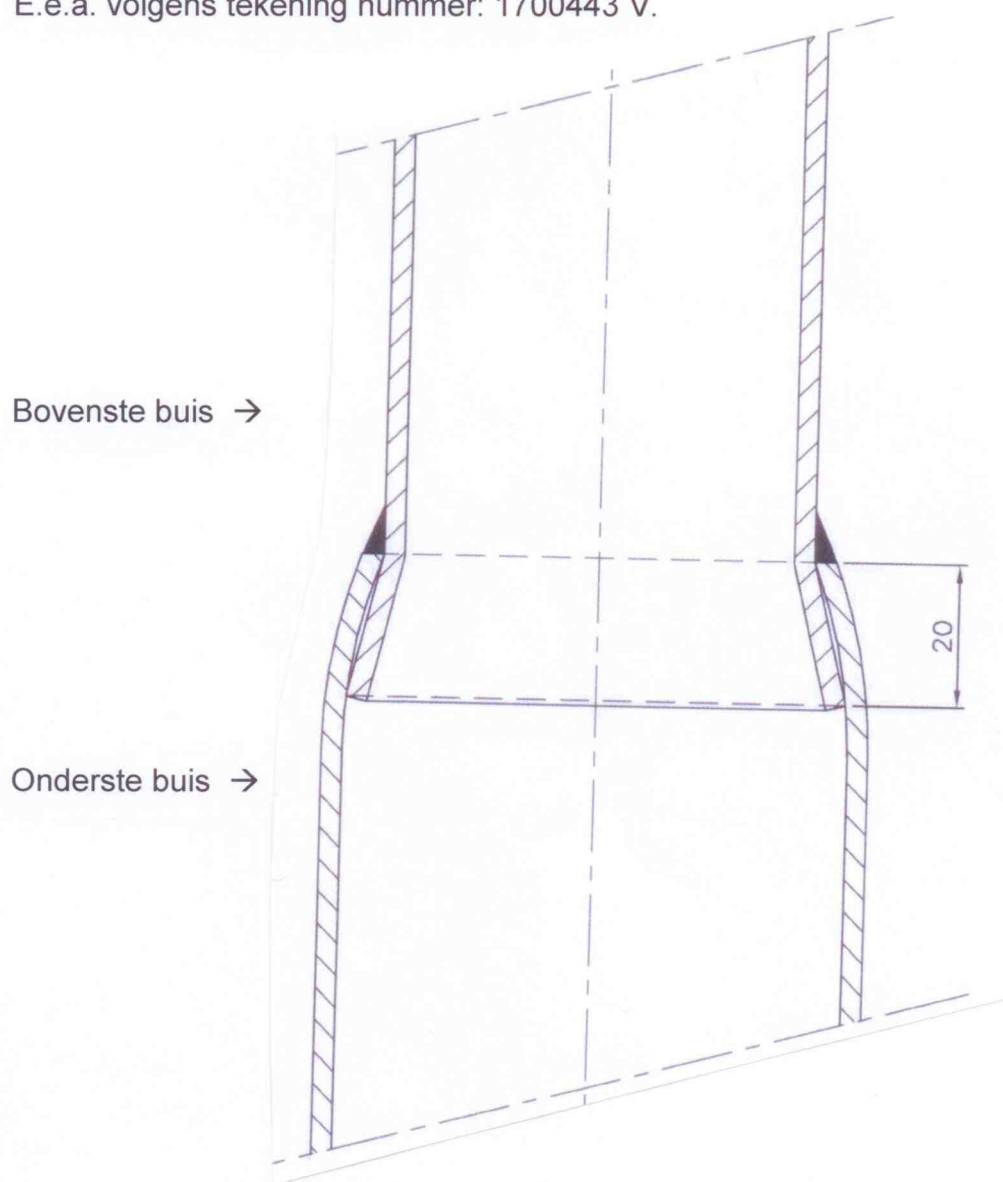

Detail verloopconstructie insteek 20 mm en uittrompen

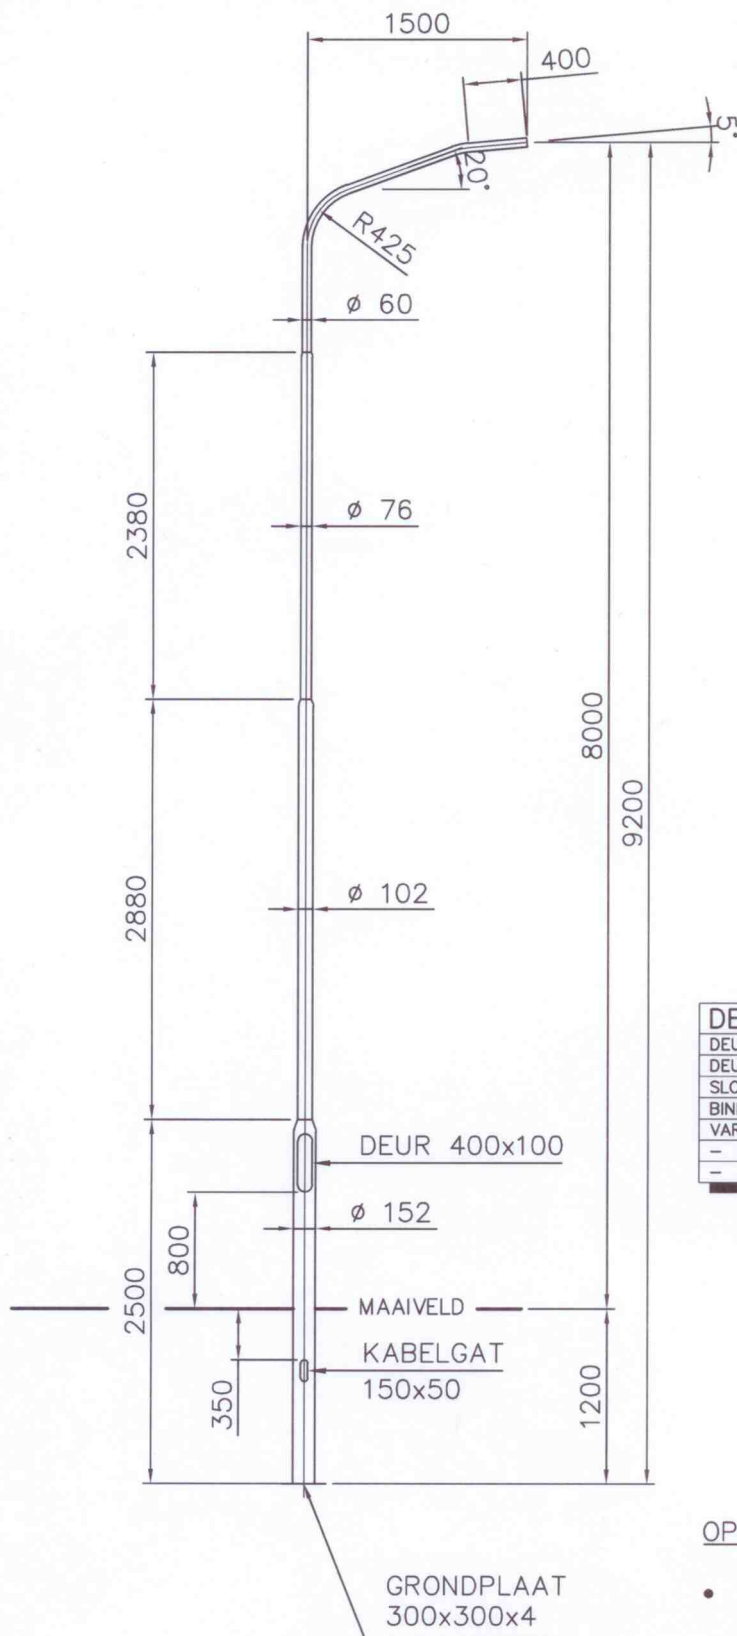

Datum	17- 1-1997
Tijd	14:12 (19 sec)
Door	DGS
Mast	17436203
Materiaal	Fe360B(WSnr 1.0037)
M (zwart) [kg]	87.05
Opp uitw [m ²]	3.34
Opp Bit [m ²]	0.85
Gezien	Datum

DETAILS

DEUR AFMETINGEN:	H=400 B=100
DEUR	: DESSRN01
SLOT	: SLK30R01
BINNENWERK	: BIMZSG03
VARIABELE :	WAARDE :
-	-
-	-

OPPERVLAKTE BEHANDELING:

- THERMISCH VERZINKT VLGS. EN ISO 1461 MET EEN MINIMALE DROGE LAAGDIKTE VAN . μm .
- GRONDSTUK BEHANDELD MET NOXYDE TOT 0.20 MTR BOVEN HET MAAIVELD MET EEN DROGE LAAGDIKTE VAN 150 μm .

C	ART. DEUR + BINNENWERK	-	-	Bijz.:-					
B	ART.BINNENW+DEUR	22-01-97	BDS	Schaal:	1:50	Datum:			
A	DEUR+VERL 100 OMHOOG	17-01-1997	DGS	Getek.:	DGS	15-12-1995			
Wijz.	Omschrijving	Datum:	Par:						
Deze tekening is eigendom van PMF Machinefabriek Bergum B.V. en mag zonder haar toestemming niet worden gebruikt, gekopieerd en/of aan derden ter beschikking worden gesteld. Auteursrechten voorbehouden volgens de wet.		Amerikaanse Projectie:		BENAMING		ARTIKEL NR.			
				LICHTMAST-3V-LPH 8 MTR-1x1500		\$(GETVG2			
				<20°-<5°		TEKENING NR.		WJZ	
						A4-1700030V		C	



P.M.F. Machinefabriek Bergum B.V.

Postbus 13
NL-9250 AA Burgum
Tel. (+31) 511-463815
Fax. (+31) 511-464281

Cilindrische verloopmast 8 meter met uithouder:

Stalen, cilindrische verjongende lichtmast met een bovengrondse lengte van 8 meter met een uithouder van 1.500 mm. Diameter $\varnothing$ 152 / 102 / 76 / 60 mm.

Bij de verjonging steekt de bovenste buis 20 mm in de onderste buis.
De bovenste buis dient uitgetrompt te zijn t.b.v. betere passing en sterkere mast.
De onderste buis dient ingetrompt te zijn tot de diameter van de bovenste buis.

Het geheel wordt thermisch verzinkt volgens EN ISO 1461.


Het grondstuk wordt nadien uitwendig voorzien van noxyde tot 0,2 meter boven maaiveld.

Lichtmast wordt klimaat neutraal in Nederland geproduceerd.

E.e.a. volgens tekening nummer: 1700030 V.

Bovenste buis →

Onderste buis →

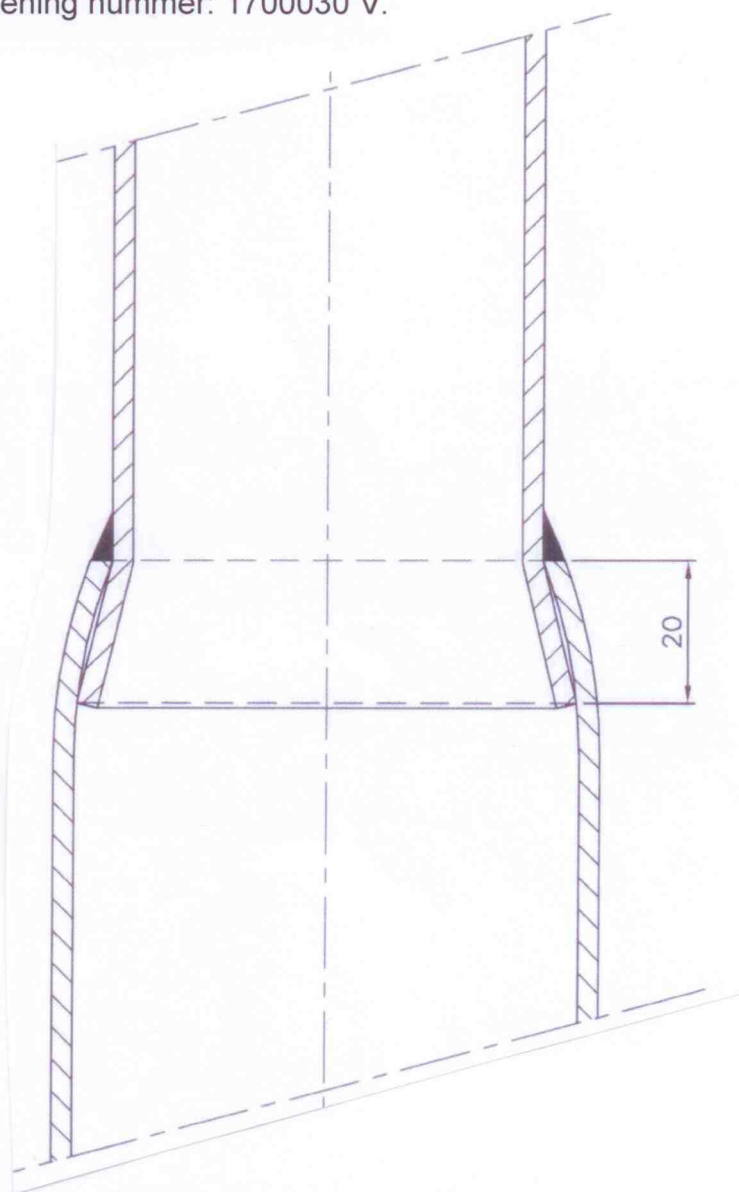

Detail verloopconstructie insteek 20 mm en uittrompen

STRAAT- ENTERREINVERLICHTING - MAST & MUURUITHOUDER

Authentieke uitstraling




ANTIEKO MAST EN UITHOUDER

Toepassingsgebieden

- woonwijken
- pleinen
- parken
- bedrijventerreinen
- stads- en dorpscentra
- vrijliggende fietspaden

Materiaal: Gietaluminium mast voorzien van molycoat, opzetstuk versterkt met stalen buis
Opzetmaat: 60 mm diameter, 45 mm hoog
Optioneel: laddersteun

Afmetingen in mm:

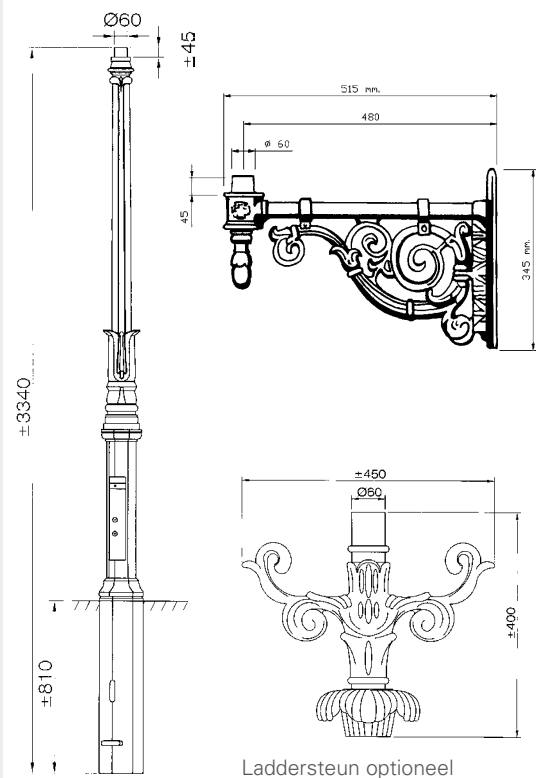



STRAAT- EN TERREINVERLICHTING - MAST & MUURUITHOUDER

Technische specificaties

Sfeerverhogend

De uitstraling van nieuwbouw- of renovatieprojecten wordt in hoge mate bepaald door de toegepaste verlichting. De gewenste sfeer kan extra worden benadrukt door de verlichting toe te passen op een mast of uithouder in overeenkomstige stijl. De Antieko armatuurhouders creëren, zoals de naam al doet vermoeden, een authentieke (antieke) uitstraling.

De Antieko mast en muuruihouder zijn perfect te combineren met nostalgische verlichtingsarmaturen als de OGR, OMA en SGR. Zowel in een moderne als klassieke omgeving komen deze sfeervolle verlichtingscombinaties goed tot hun recht. Om de toepassingsmogelijkheden van de Antieko-armatuurhouders te optimaliseren, is er zowel een mast als een muuruihouder leverbaar.

Corrosiebestendigheid

Door de toepassing van legeringen en een goede conservering is het materiaal bestand tegen de diverse weersinvloeden. Hierdoor wordt de levensduur van het product verlengd en besparingen gecreëerd op de onderhoudskosten.

Sterk en lichtgewicht

Het specialistische gietwerk en het gebruik van gekeurde grondstoffen leveren een aanzienlijke gewichtsbesparing op ten opzichte van gietijzer. Ook de treksterkte van aluminium ligt beduidend hoger dan die van gietijzer.

Milieu-aspect


Het toegepaste aluminium is recyclebaar en dus milieuvriendelijk.

Productspecificaties Antieko mast


- vervaardigd van gietaluminium. Het opzetstuk is versterkt met een inwendige stalen buis. De mast is voorzien van molycoat
- de nok van de mast heeft een diameter van 60 mm en een hoogte van 45 mm
- de mast is hol met voldoende ruimte voor kabeldoorvoer. Onderin de mast bevindt zich een mastluik, te openen met een mastluiksleutel
- in verband met veiligheid is de mast zodanig geconstrueerd dat deze in geval van een extreme aanrijding boven de zekeringkast afbreekt
- de Antieko-mast wordt standaard geleverd in de kleur donkergroen RAL 6009 (andere RAL-kleuren op aanvraag leverbaar)
- uitgerust met Faget-kast (optioneel) en laddersteun (optioneel)

Productspecificaties Antieko muuruihouder

- vervaardigd van gietaluminium en verstevigd met een inwendige stalen buis
- de nok van de uithouder heeft een diameter van 60 mm en een hoogte van 45 mm
- in de nok bevindt zich een opening voor kabeldoorvoer. De opening loopt via de buis door tot aan de achterzijde van de bevestigingsplaat
- in de bevestigingsplaat van de uithouder bevinden zich 4 gaten (diameter 10 mm) waarmee de uithouder aan de wand bevestigd kan worden
- de muuruihouder wordt standaard geleverd in de kleur donkergroen RAL 6009 (andere RAL-kleuren op aanvraag leverbaar)


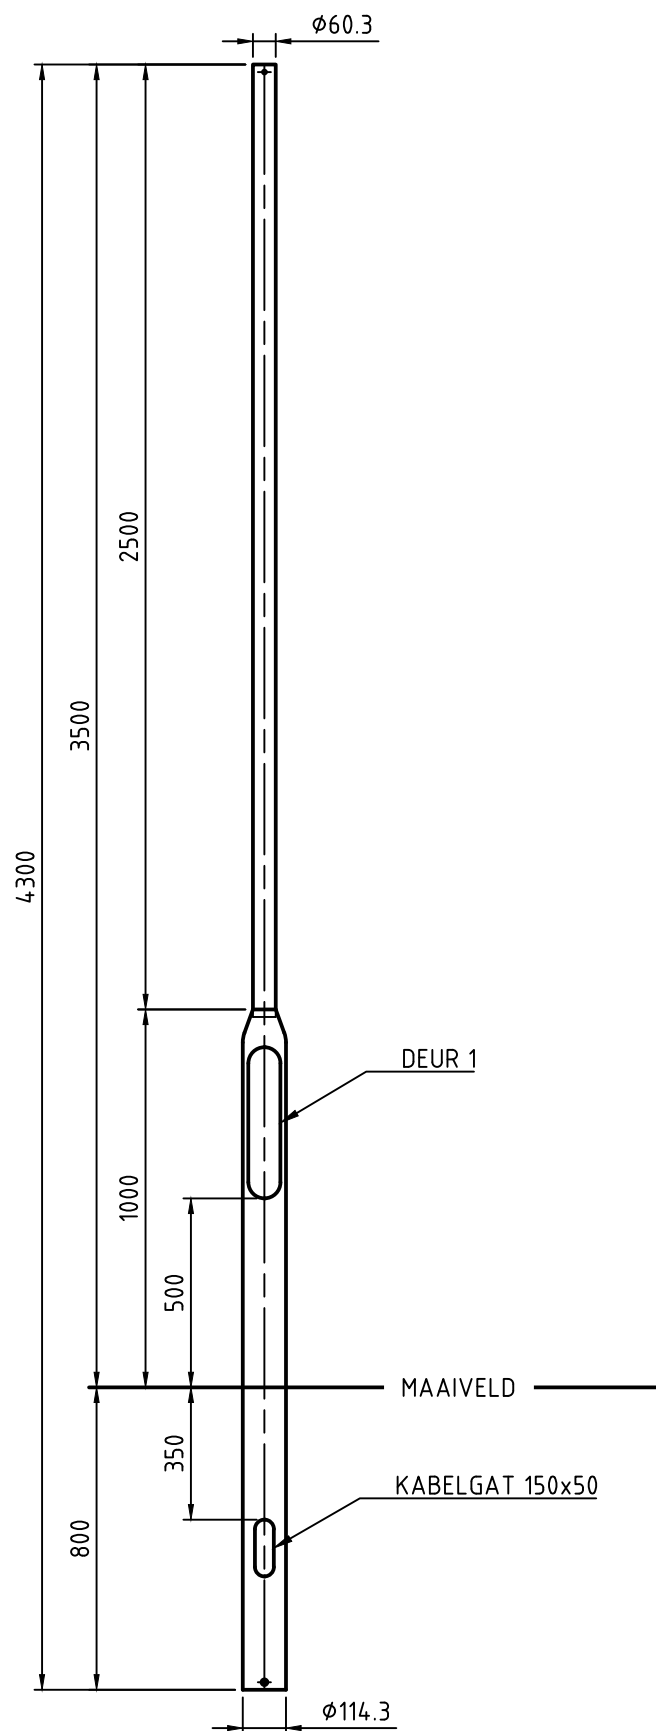


Details deur no: 1		
Afmetingen:	H=400	B=85
Deur:	68-DEUSRN01	
Binnenwerk:	68-BIMZSG03	
Sluiting:	68-SLK30R01	
Variabele:	Waarde:	
-	-	
-	-	

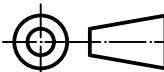Oppervlaktebehandeling:		V0		
- Thermisch verzinkt volgens EN ISO 1461				
 STALEN MASTEN Postbus 13 9250 AA BURGUM Nederland Telefoon: +31 (0)511 - 46 38 15 Email: bergum@pmf.nl Internet: www.pmf.nl	Getekend:	JC	Deze tekening is eigendom van PMF Machinefabriek Bergum B.V. Het zonder schriftelijke toestemming kopiëren, reproduceren of publiceren van (een deel van) deze tekening geeft PMF het recht tot een opeisbare boete van € 1.250,00 per tekening per overtrekking. Auteursrechten voorbehouden volgens de wet. 	
	Datum:	21-03-2011		
	Schaal:	1:20		
	Maateenheid:	mm		
	Gewicht (kg):	28	Uitwendig oppervlak (m ²):	1.12
	Lengte (mm):	4300	Materiaal, tenzij anders aangegeven:	S235
	Benaming: LM-1V-BGL 3.5M-PTØ60			
	Tekeningnummer: 1701219V0		Blad: 1/1	Revisie: 0

DETAIL A.

schaal 1: 2

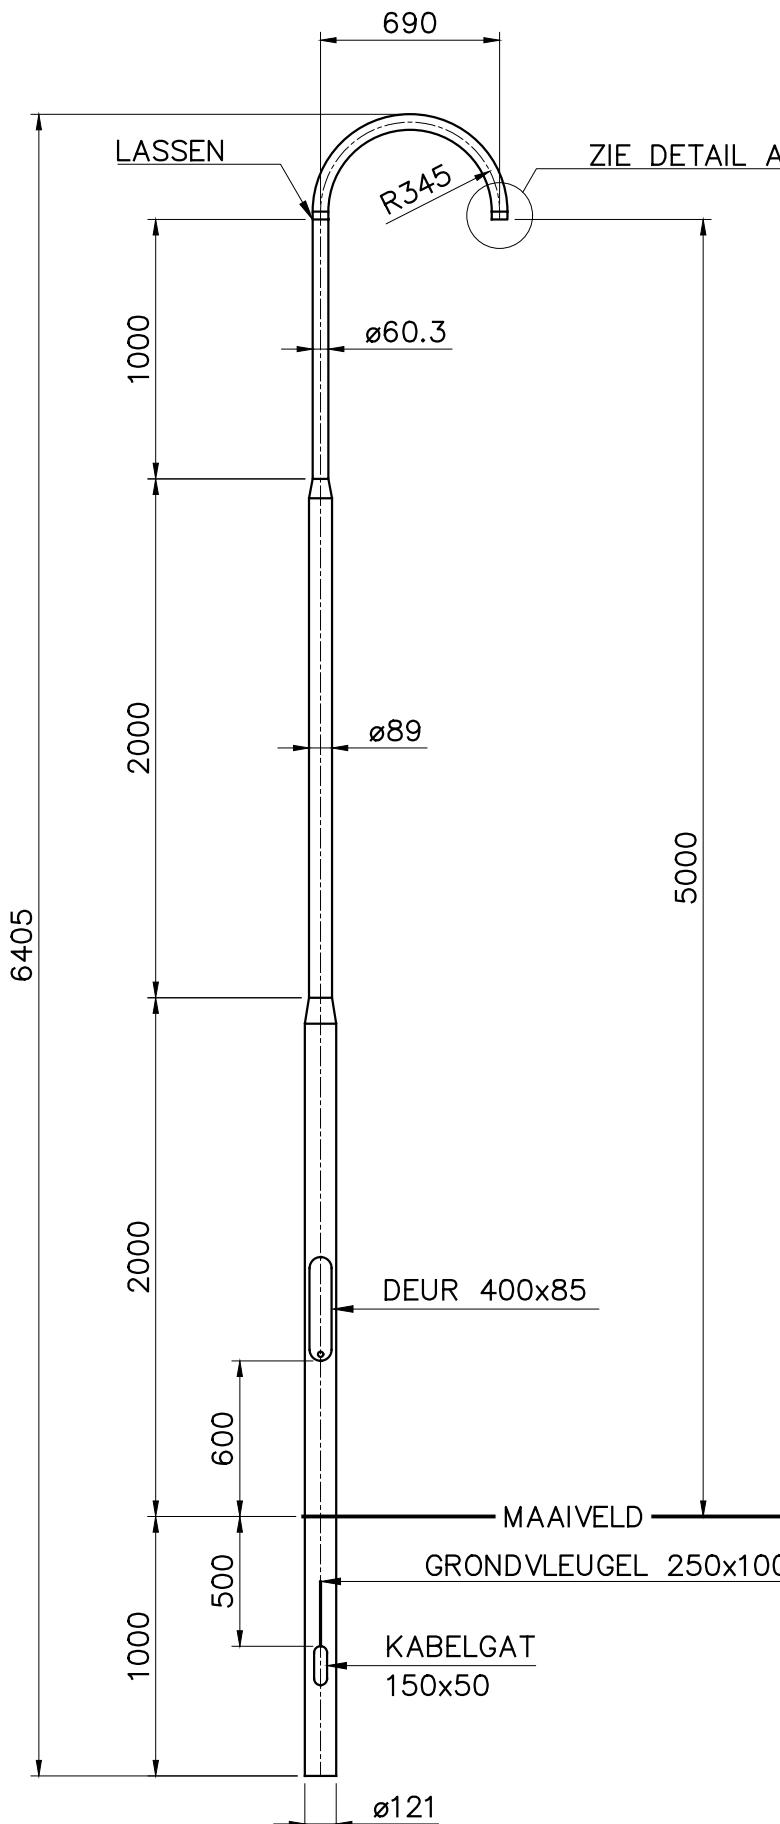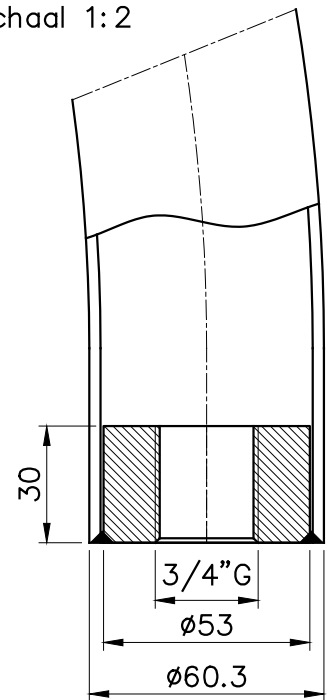


DETAILS


DEUR AFMETINGEN:	H= 400	B= 85
DEUR :	DR18	
SLOT :	ST13	
BINNENWERK :	BW01	
VARIABLE :	WAARDE :	
Lst	70	
-	-	

UIT 1 BUIS GETROKKEN

OPPERVLAKTE BEHANDELING:


- THERMISCH VERZINKT VLGS. EN ISO 1461.
- POEDERCOATEN RAL MET EEN MINIMALE DROGE LAAGDIKTE VAN 80 µm.

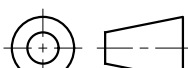C	—	—	—	Bijz.:				P.M.F. Machinefabriek Veendam B.V. POSTBUS 290 NL—9640 AG VEENDAM Tel. (+31) 598—613290 Fax. (+31) 598—621089			
B	—	—	—	Schaal:	1: 30	Datum:					
A	—	—	—	Getek.:	PW	18—05—2016					
Wijz. Omschrijving		Datum:	Par:								
Deze tekening is eigendom van PMF Machinefabriek Bergum B.V. en mag zonder haar toestemming niet worden gebruikt, gekopieerd en/of aan derden ter beschikking worden gesteld. Auteursrechten voorbehouden volgens de wet.		<u>Amerikaanse Projectie:</u> 		BENAMING LICHTMAST—2V—GV—LPH 5M—1x690 TBV HOGRO GAM ARMATUUR				ARTIKEL NR: 4423—13—P0			
								TEKENING NR: A4—4423V		WJZ A	

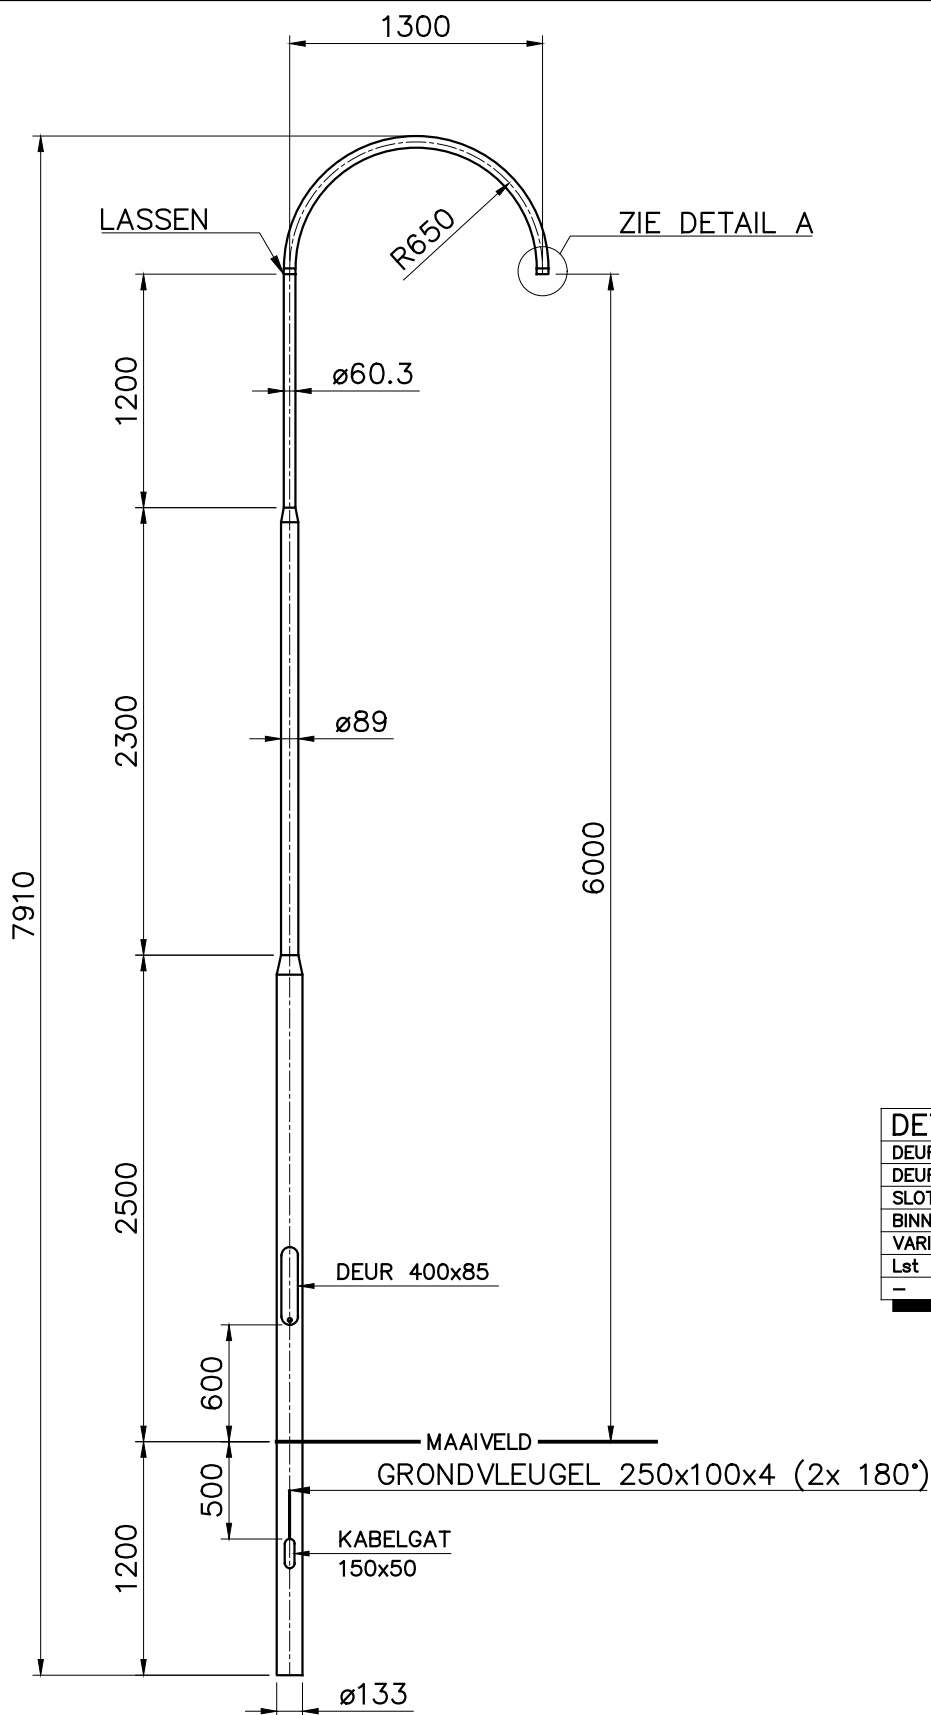

DETAIL A.

schaal 1: 2

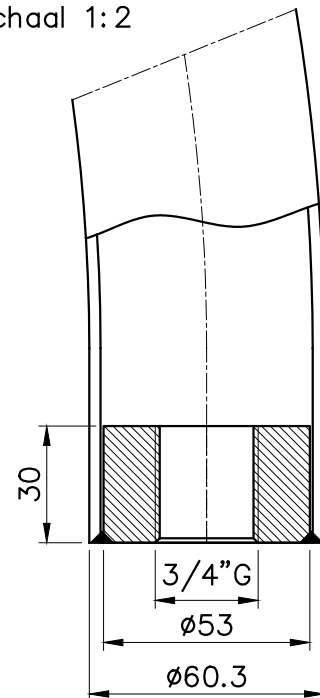


DETAILS


DEUR AFMETINGEN:	H= 400	B= 85
DEUR :	DR01	
SLOT :	ST01	
BINNENWERK :	BW01	
VARIABELE :	WAARDE :	
Lst	70	
-	-	

UIT 1 BUIS GETROKKEN

OPPERVLAKTE BEHANDELING:


- THERMISCH VERZINKT VLGS. EN ISO 1461.
- POEDERCOATEN RAL MET EEN MINIMALE DROGE LAAGDIKTE VAN 80 μ m.

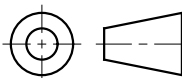C	-	-	Bijz.:		
B	-	-	Schaal:	1: 40	Datum:
A	Lst GEWIJZIGT	18-09-2014	Getek.:	PW	04-04-2013
Wijz. Omschrijving	Datum:	Par:			
Deze tekening is eigendom van PMF Machinefabriek Bergum B.V. en mag zonder haar toestemming niet worden gebruikt, gekopieerd en/of aan derden ter beschikking worden gesteld. Auteursrechten voorbehouden volgens de wet.			 P.M.F. Machinefabriek Veendam B.V. POSTBUS 290 NL-9640 AG VEENDAM Tel. (+31) 598-613290 Fax. (+31) 598-621089		
Amerikaanse Projectie:			BENAMING LICHTMAST-2V-GV-LPH 6M-1x1300 TBV HOGRO GAM ARMATUUR		
			ARTIKEL NR.: 3885-13-P0 TEKENING NR.: A4-3885V WJZ A		

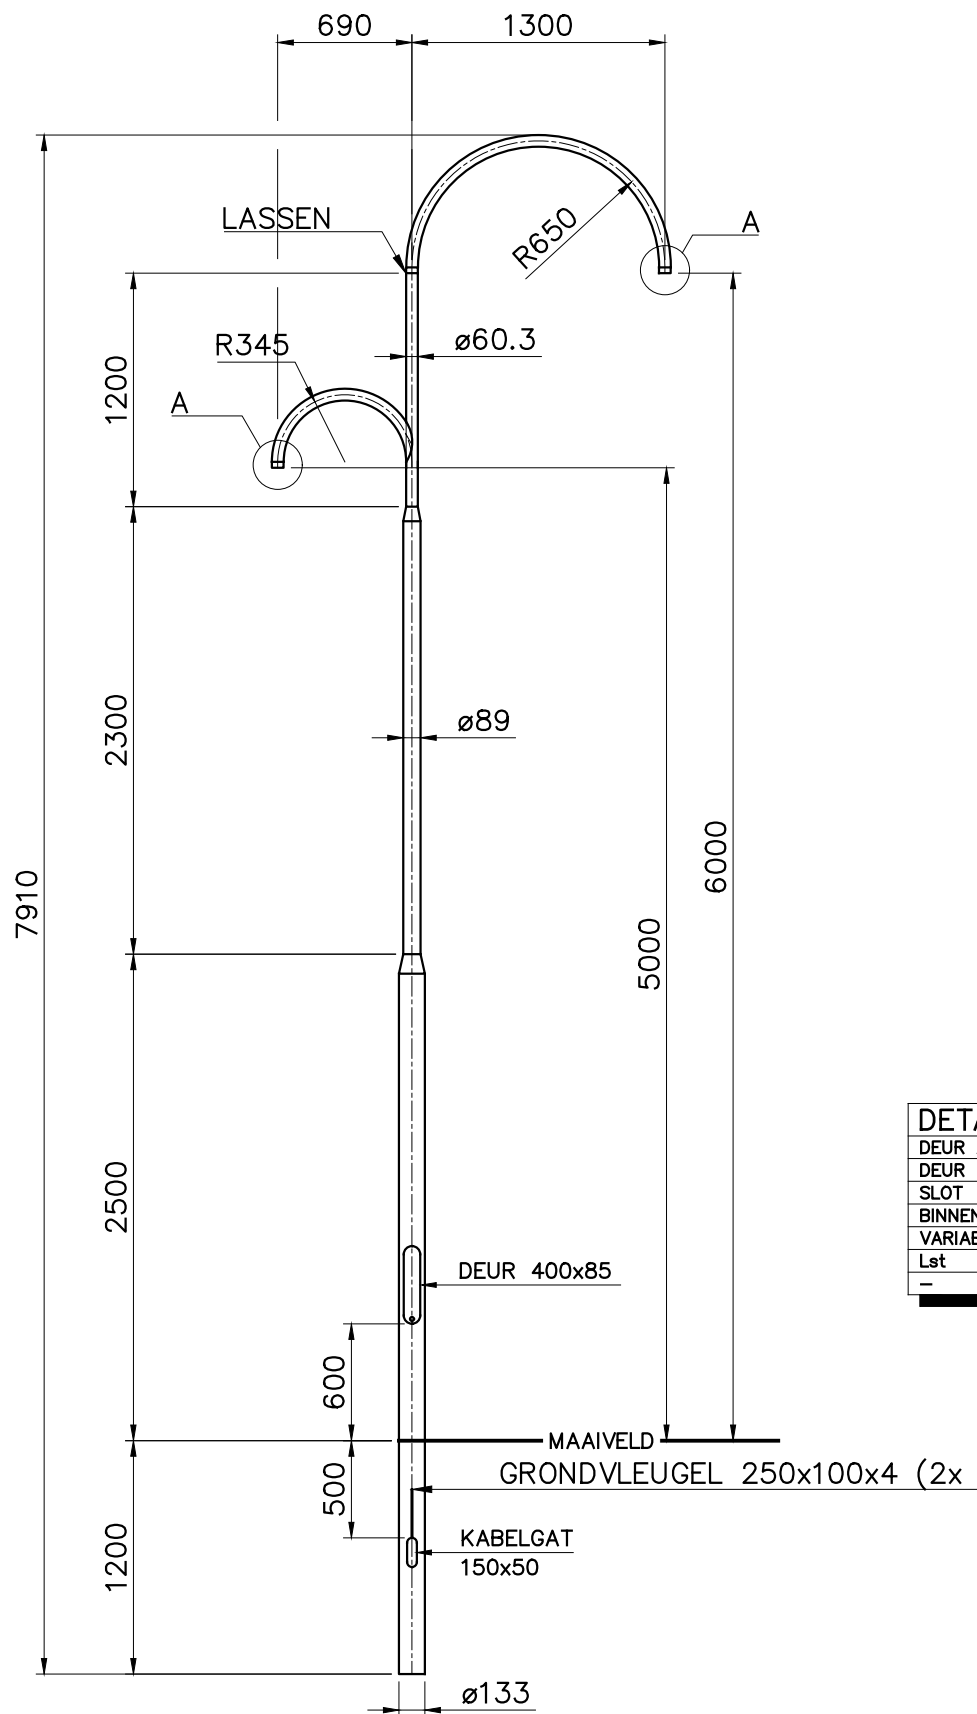

DETAIL A.

schaal 1: 2

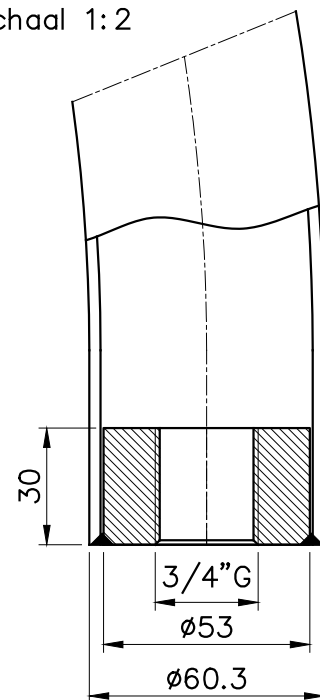


DETAILS

DEUR AFMETINGEN:	H=400	B=85
DEUR :	DR18	
SLOT :	ST13	
BINNENWERK :	BW01	
VARIABELE :	WAARDE :	
Lst	70	
-	-	

UIT 1 BUIS GETROKKEN


OPPERVLAKTE BEHANDELING:

- THERMISCH VERZINKT VLGS. EN ISO 1461.
- POEDERCOATEN RAL MET EEN MINIMALE DROGE LAAGDIKTE VAN 80 µm.

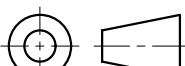
C	—	—	—	Bijz.:				P.M.F. Machinefabriek Veendam B.V. POSTBUS 290 NL-9640 AG VEENDAM Tel. (+31) 598-613290 Fax. (+31) 598-621089	
B	—	—	—	Schaal:	1: 40	Datum:			
A	—	—	—	Getek.:	PW	07-02-2017			
Wijz. Omschrijving		Datum:	Par:						
Deze tekening is eigendom van PMF Machinefabriek Bergum B.V. en mag zonder haar toestemming niet worden gebruikt, gekopieerd en/of aan derden ter beschikking worden gesteld. Auteursrechten voorbehouden volgens de wet.		<u>Amerikaanse Projectie:</u> 		<u>BENAMING</u> LICHTMAST-2V-GV-1xLPH 6M-1x1300 -1xLPH 5M-1x690-TBV HOGRO GAM ARMATUUR				<u>ARTIKEL NR.:</u> 4524-13-P0	
								<u>TEKENING NR.:</u> A4-4524V	<u>WJZ</u> —

Uit 1 buis naadloos getrokken

UITLEGGER VOLGENS
TEKENING NR. 3400758V

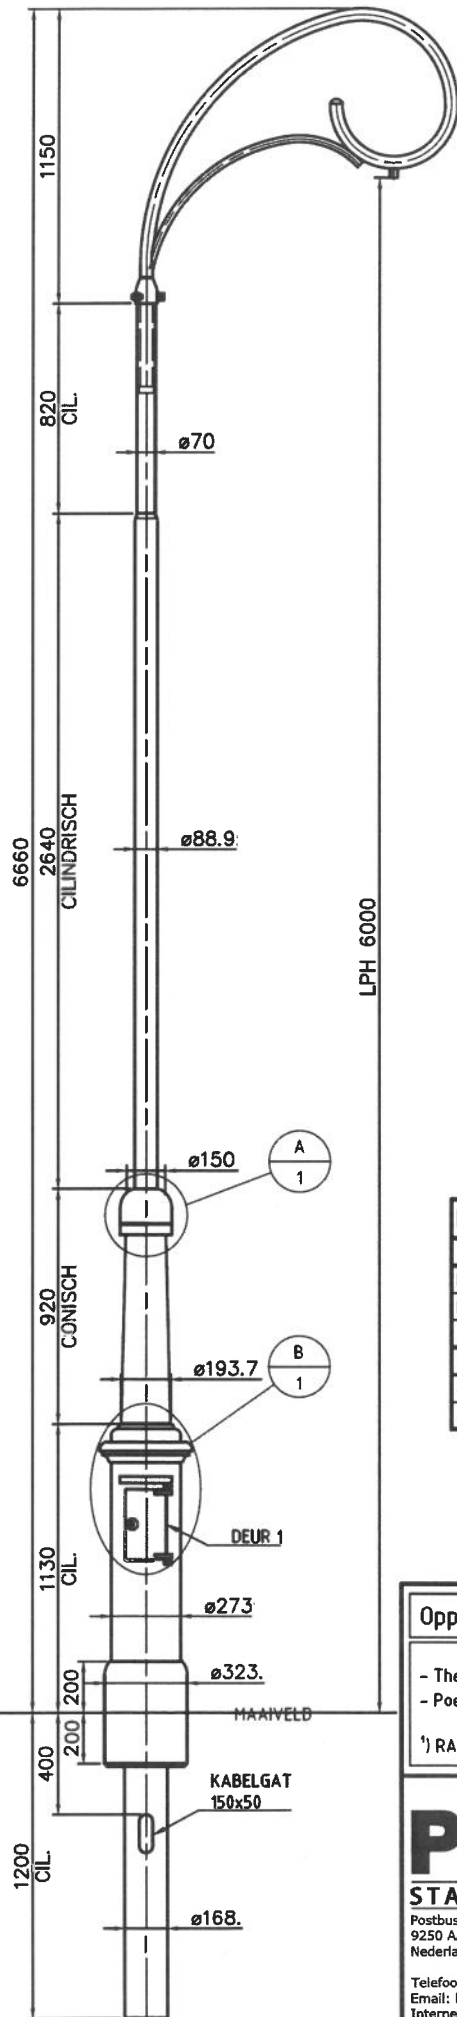


ALUMINIUM SIERSTUK

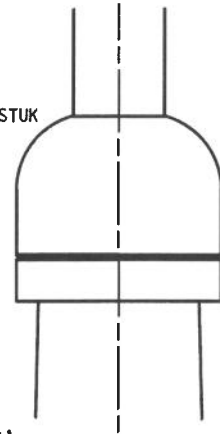

A (1:5)

ALUMINIUM SIERSTUK

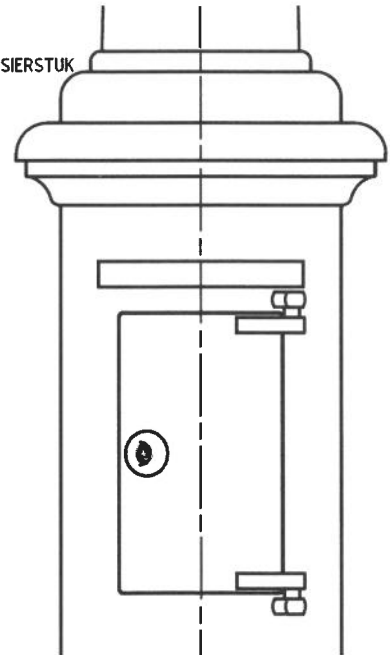

B (1:5)

Details deur no: 1

Afmetingen:	H=275	B=152
Deur:	DESP0026	
Binnenwerk:	BISP0032	
Sluiting:	SLSP0013	
Variabele:	Waarde:	
-	-	
-	-	

Oppervlaktebehandeling:

P5

- Thermisch verzinkt volgens EN ISO 1461.
- Poedercoaten in een twee lagen systeem met een minimale laagdikte van 120 micron in de kleur RAL¹⁾


¹⁾ RAL kleur volgens de laatste geldende offerte of opdrachtbevestiging.

PMF
STALEN MASTEN
Postbus 13
9250 AA BURGUM
Nederland
Telefoon: +31 (0)511 - 46 38 15
Email: bergum@pmf.nl
Internet: www.pmf.nl

Gefekend:	FVDW
Datum:	19-3-2013
Schaal:	1:20
Maateenheid:	mm
Gewicht (kg):	176.42
Lengte (mm):	7860

Dere tekening is eigendom van PMF
Machinefabriek Bergum B.V. Het zonder
schriftelijke toestemming kopiëren, reproduceren
of publiceren van een deel van deze tekening
geeft PMF het recht tot een op te roepen boete van
€ 1.250,00 per tekening per overtrekking.
Auteursrechten voorbehouden volgens de wet.

ISO 128

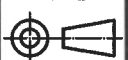


Uitwendig oppervlak (m ²):	4.32
Materiaal, tenzij anders aangegeven:	S235

Benaming: SM-RCR-2V-LPH 6M-BELLINGWEDDE

Tekeningnummer: 1400012P5


Blad:	Revisie:	Formaat:
1/1	0	A3

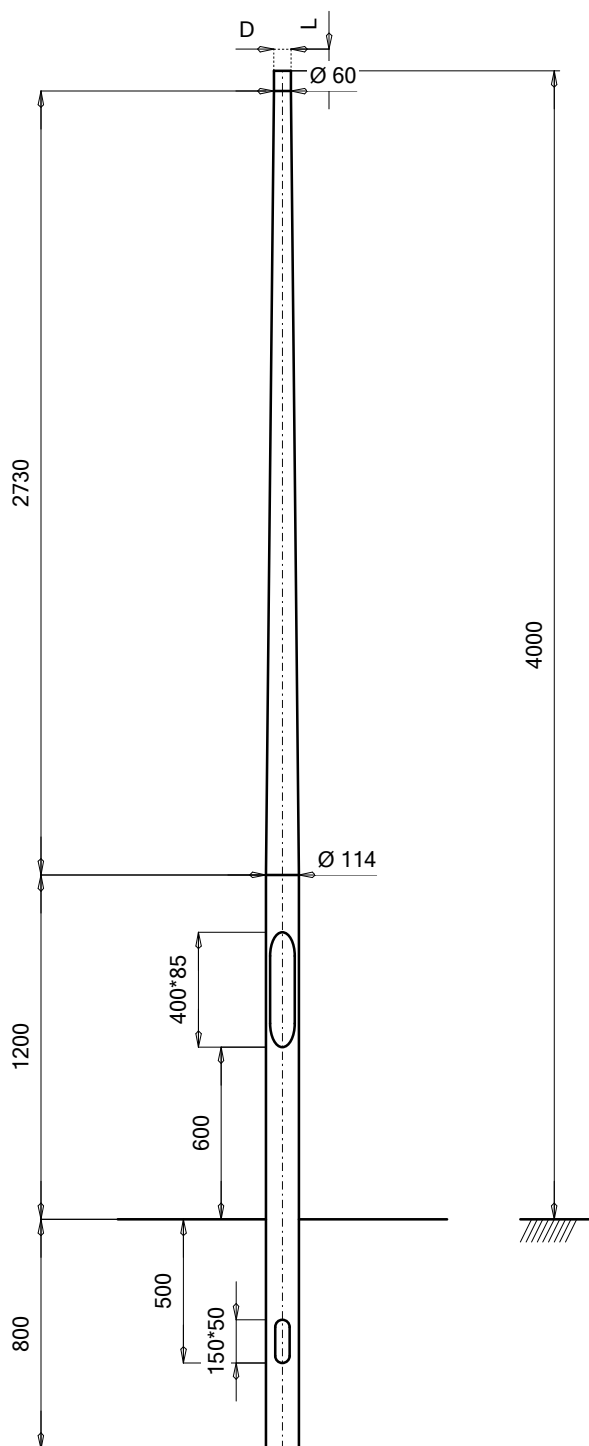

Deel 3		
Deel 2		
Deel 1	1204011417	Con. paaltop 4.00 m

CoG: 2300 mm
Wanddicke: 3,0 mm
Gewicht: 15,0 kg

[illegible]

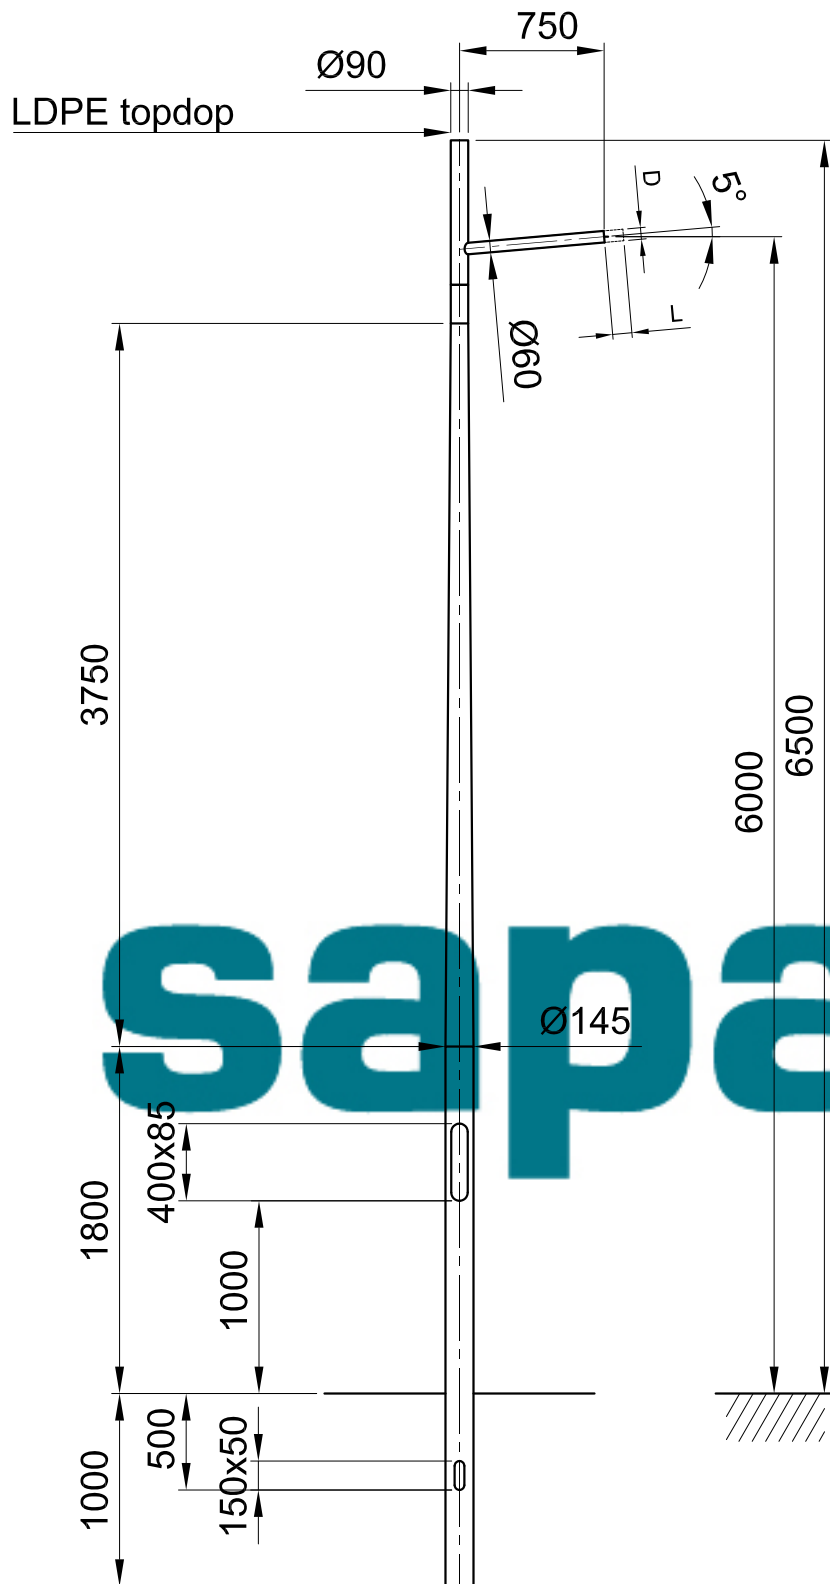

2			32.000.750.11			Spec. E.U. 750-05 D60 Top 90									
1			47.058.145.02			Con. Onderpaal 5.75m									
						ITEMNO.	QUANTITY	DESCRIPTION	MATERIAL	DIMENSIONS	REMARKS				
						sapa: Sapa Pole Products Sapa Pole Products Alcoalaan 1 - 5151 RW Drunen Postbus 75 - 5150 AB Drunen Tel/Fax: +31(0)416-386100/230									
						THIS DRAWING REMAINS PROPERTY OF SAPA POLE PRODUCTS IN DRUNEN AND MAY WITHOUT PERMISSION OF THE OWNER NOT BE MULTIPLIED, BE USED FOR THIRD PARTIES OR BE GIVEN TO THIRD PARTIES FOR PERUSAL.			AM.PROJ. 	SURFACE ROUGHNESS CENTER LINE AVERAGE RA (CLA) IN µm BY ISO1302	DIMENSIONS TOLERANCES BY: EN40 ☐ UNLESS OTHERWISE STATED	DRAWN BY FvL	CHECKED BY (SIGNATURE)	SCALE 1:40	
						FORMAT A4		REMARK - TITLE Con. lichtmast 6.0m LPH			DRAWINGNUMBER 29.005.060.67			MODE 0	

Sapa Pole Products

Alcoalaan 1 - 5151 RW Drunen
Postbus 75 - 5150 AB Drunen
Tel/Fax: +31(0)416-386100/230