



Situatie Buitenring km 9.31 - 9.77
schaal 1:500

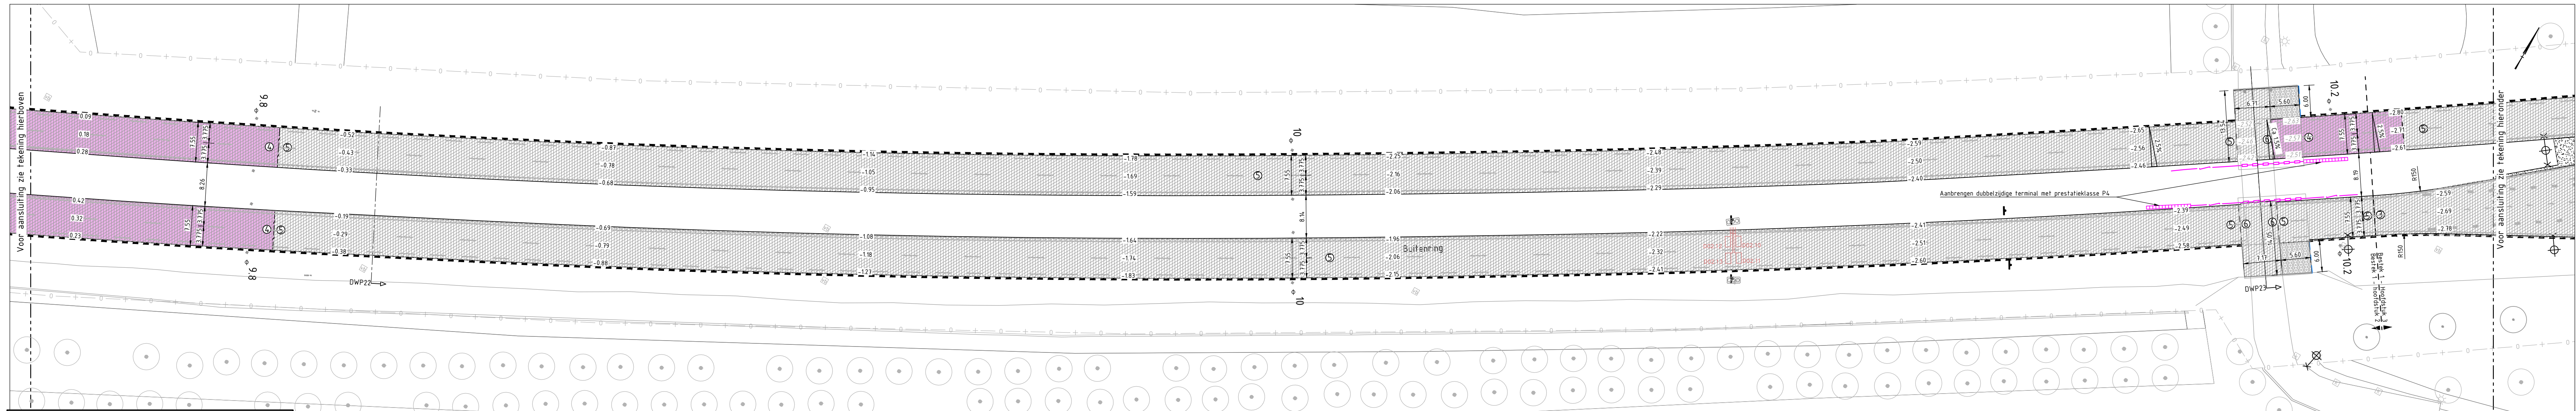

Situatie Buitenring km 9.77 - 10.23
schaal 1:500

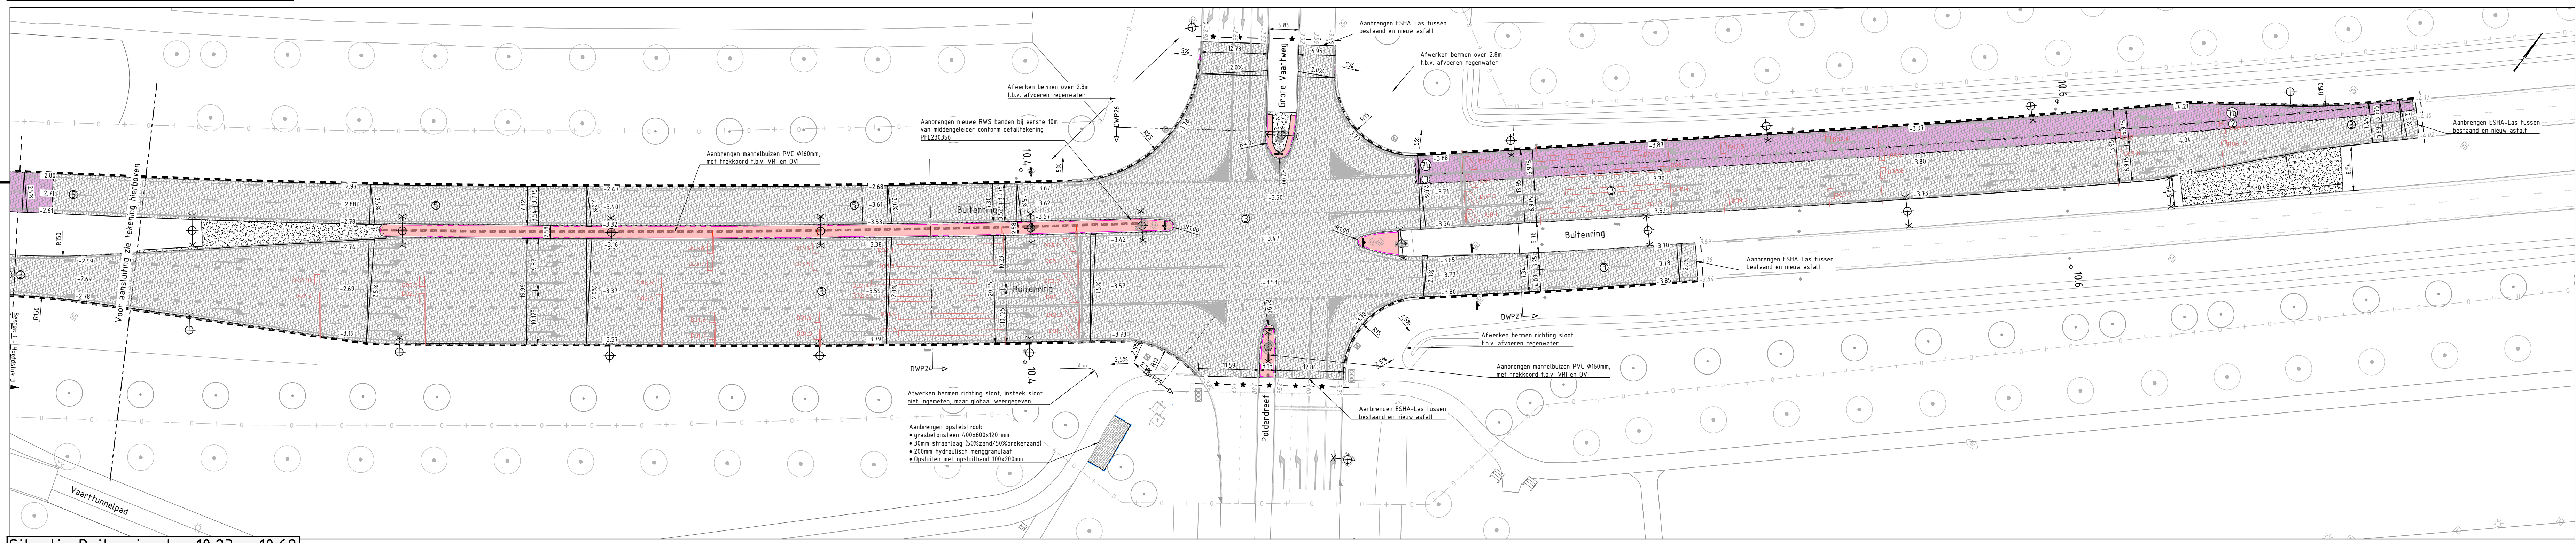

Situatie Buitenring km 10.23 - 10.69
schaal 1:500

LEGENDA

- 2.5%
- 3.31
- 3.31
- BGT, dd 2022-03-24
- Imming Kavel10, dd 2022-08-18
- Grans inmeting Kavel10
- Werkgrans
- Aanbrengen asfaltconstructie:
• 35mm SMA-NL 1B
• 55mm AC 22 bind TL-B
• 55mm AC 22 base OL-B
• 300mm hydraulisch menggranulaat
• 200/20mm zandbed
1
- Aanbrengen deklaag, profileerlaag en bakken (10%):
• 35mm SMA-NL 1B PNB
• 55-55mm AC 22 bind TL-C
• 55mm AC 22 bind TL-B
• asfaltwapening Tensar Glasstex o.g.
In bakken
- Aanbrengen deklaag en bakken (10%):
• 35mm SMA-NL 1B PNB
• 55-55mm AC 22 bind TL-B
• asfaltwapening Tensar Glasstex o.g.
In bakken
- Aanbrengen deklaag, profileerlaag en bakken (10%):
• 35mm SMA-NL 1B
• 55-55mm AC 22 bind TL-B
• 55mm AC 22 bind TL-B
• asfaltwapening Tensar Glasstex o.g.
In bakken
- Aanbrengen deklaag en bakken (10%):
• 35mm SMA-NL 1B
• 55-55mm AC 22 bind TL-B
• 55mm AC 22 bind TL-B
• asfaltwapening Tensar Glasstex o.g.
In bakken
- Aanbrengen asfaltconstructie kunstwerken:
• 35mm SMA-NL 1B
• 40-45mm AC 22 bind TL-C
• waldrift met draad
• Beten inspecteren op aantasting door chloride en zo nodig repareren
- Aanbrengen asfaltconstructie toeritten:
• 35mm SMA-NL 1B PNB
• 55mm AC 22 bind TL-B
• 55mm AC 22 base OL-B
• 60mm AC 22 base OL-B
• 300mm hydraulisch menggranulaat
• minimaal 700mm zand, vpor, zandbed
7a 7b
- Aanbrengen betonvormen middengedleiders conform principedetail middengedleider
• Beschermen VRI Masten en lichtmasten
• Aanbrengen Steekbussen voor bebording
- Aanbrengen grasbefontegels 400x600x120mm
- Aanbrengen tijdelijke bestrijding BSS, KF, blokverband
- Aanvullen locale vervallen verharding met schrale grond en inzaaien
- Toekomstige marking/bestaande marking
- Aanbrengen bermverharding conform principedetail aanbrengen bermverharding tegen bestaande constructie
- Aanbrengen opsluitbanden 100x200mm, kleur grijs
- Aanbrengen RWS-banden 110/220x240mm, kleur witte kwarts
- Op hoogte stellen RWS-banden 110/220x240mm, incl BSS, KF
- Gefreesde trap asfaltconstructie
- Gezaagde asfaltverharding
- Materiaalgrans
- Te vervangen voegovergangen:
• Naad tussen asfalt en voegbalk dicht met bitumen
- Bestaande geleiderail:
• Op hoogte stellen (voorzien van anti-verzakingsconstructie) / uitrichten
• Delen met roestvorming vervangen
- Nieuwe geleiderail:
• t.p.v. RHP 6.4 (Zwenkgraabrug) conform situatie
• t.p.v. kunstwerken geleiderail met prostaalklasse H2W4
- Aanbrengen terminal inclusief bijbehorend verloopstuk
- Aanbrengen lussen in tussenaag door derden
- Herplaatsen verkeersbord (+ paal)

Verklaring


Maten in meters, tenzij anders vermeld

Peilmaten in meters t.o.v. NAP, tenzij anders vermeld

Materiaalmaten in mm, tenzij anders vermeld

Situatie plaats te maken werk:	PFL230338
KLIC-Tekening:	PFL230339 - PFL230341
Opbrek-en ontgravingstekening	PFL230342 - PFL230344
Markerings- en bebordingstekening	PFL230348 - PFL230350
Dwarsprofielen	PFL230351 - PFL230353
Verticaal alignment	PFL230354 - PFL230355
Details	PFL230356
Werkzaamheden kunstwerken	PFL230357

BESTEKSTEKENING	DEFINITIEF
Niet Jaarlijks Onderhoud	Proj. no.: 22116
Hogering/Buitenring tussen km 6.13 en 10.69	Bestek no.: 22116-10
SITU. TEK. INCL. PRINCIPE DWARSPROFIELEN - Blad 3	Dossier no.: -
get.: RLa 13-04-2023	gew.: RLa 17-05-2023
gez.: MSt 17-05-2023	revisie: B02
	schaal: 1:100 / 1:500
	bladnr.: 10 in 20 bladen
	formaat: A0
	tek.nr.: PFL230347

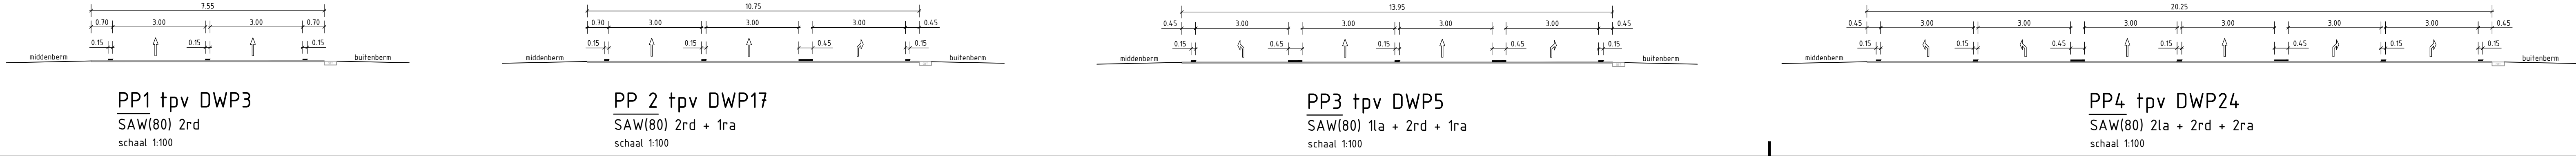

PP1 tpv DWP3
SAW(80) 2rd
schaal 1:100

PP 2 tpv DWP17
SAW(80) 2rd + 1ra
schaal 1:100

PP3 tpv DWP5
SAW(80) 1la + 2rd + 1ra
schaal 1:100

PP4 tpv DWP24
SAW(80) 2la + 2rd + 2ra
schaal 1:100