


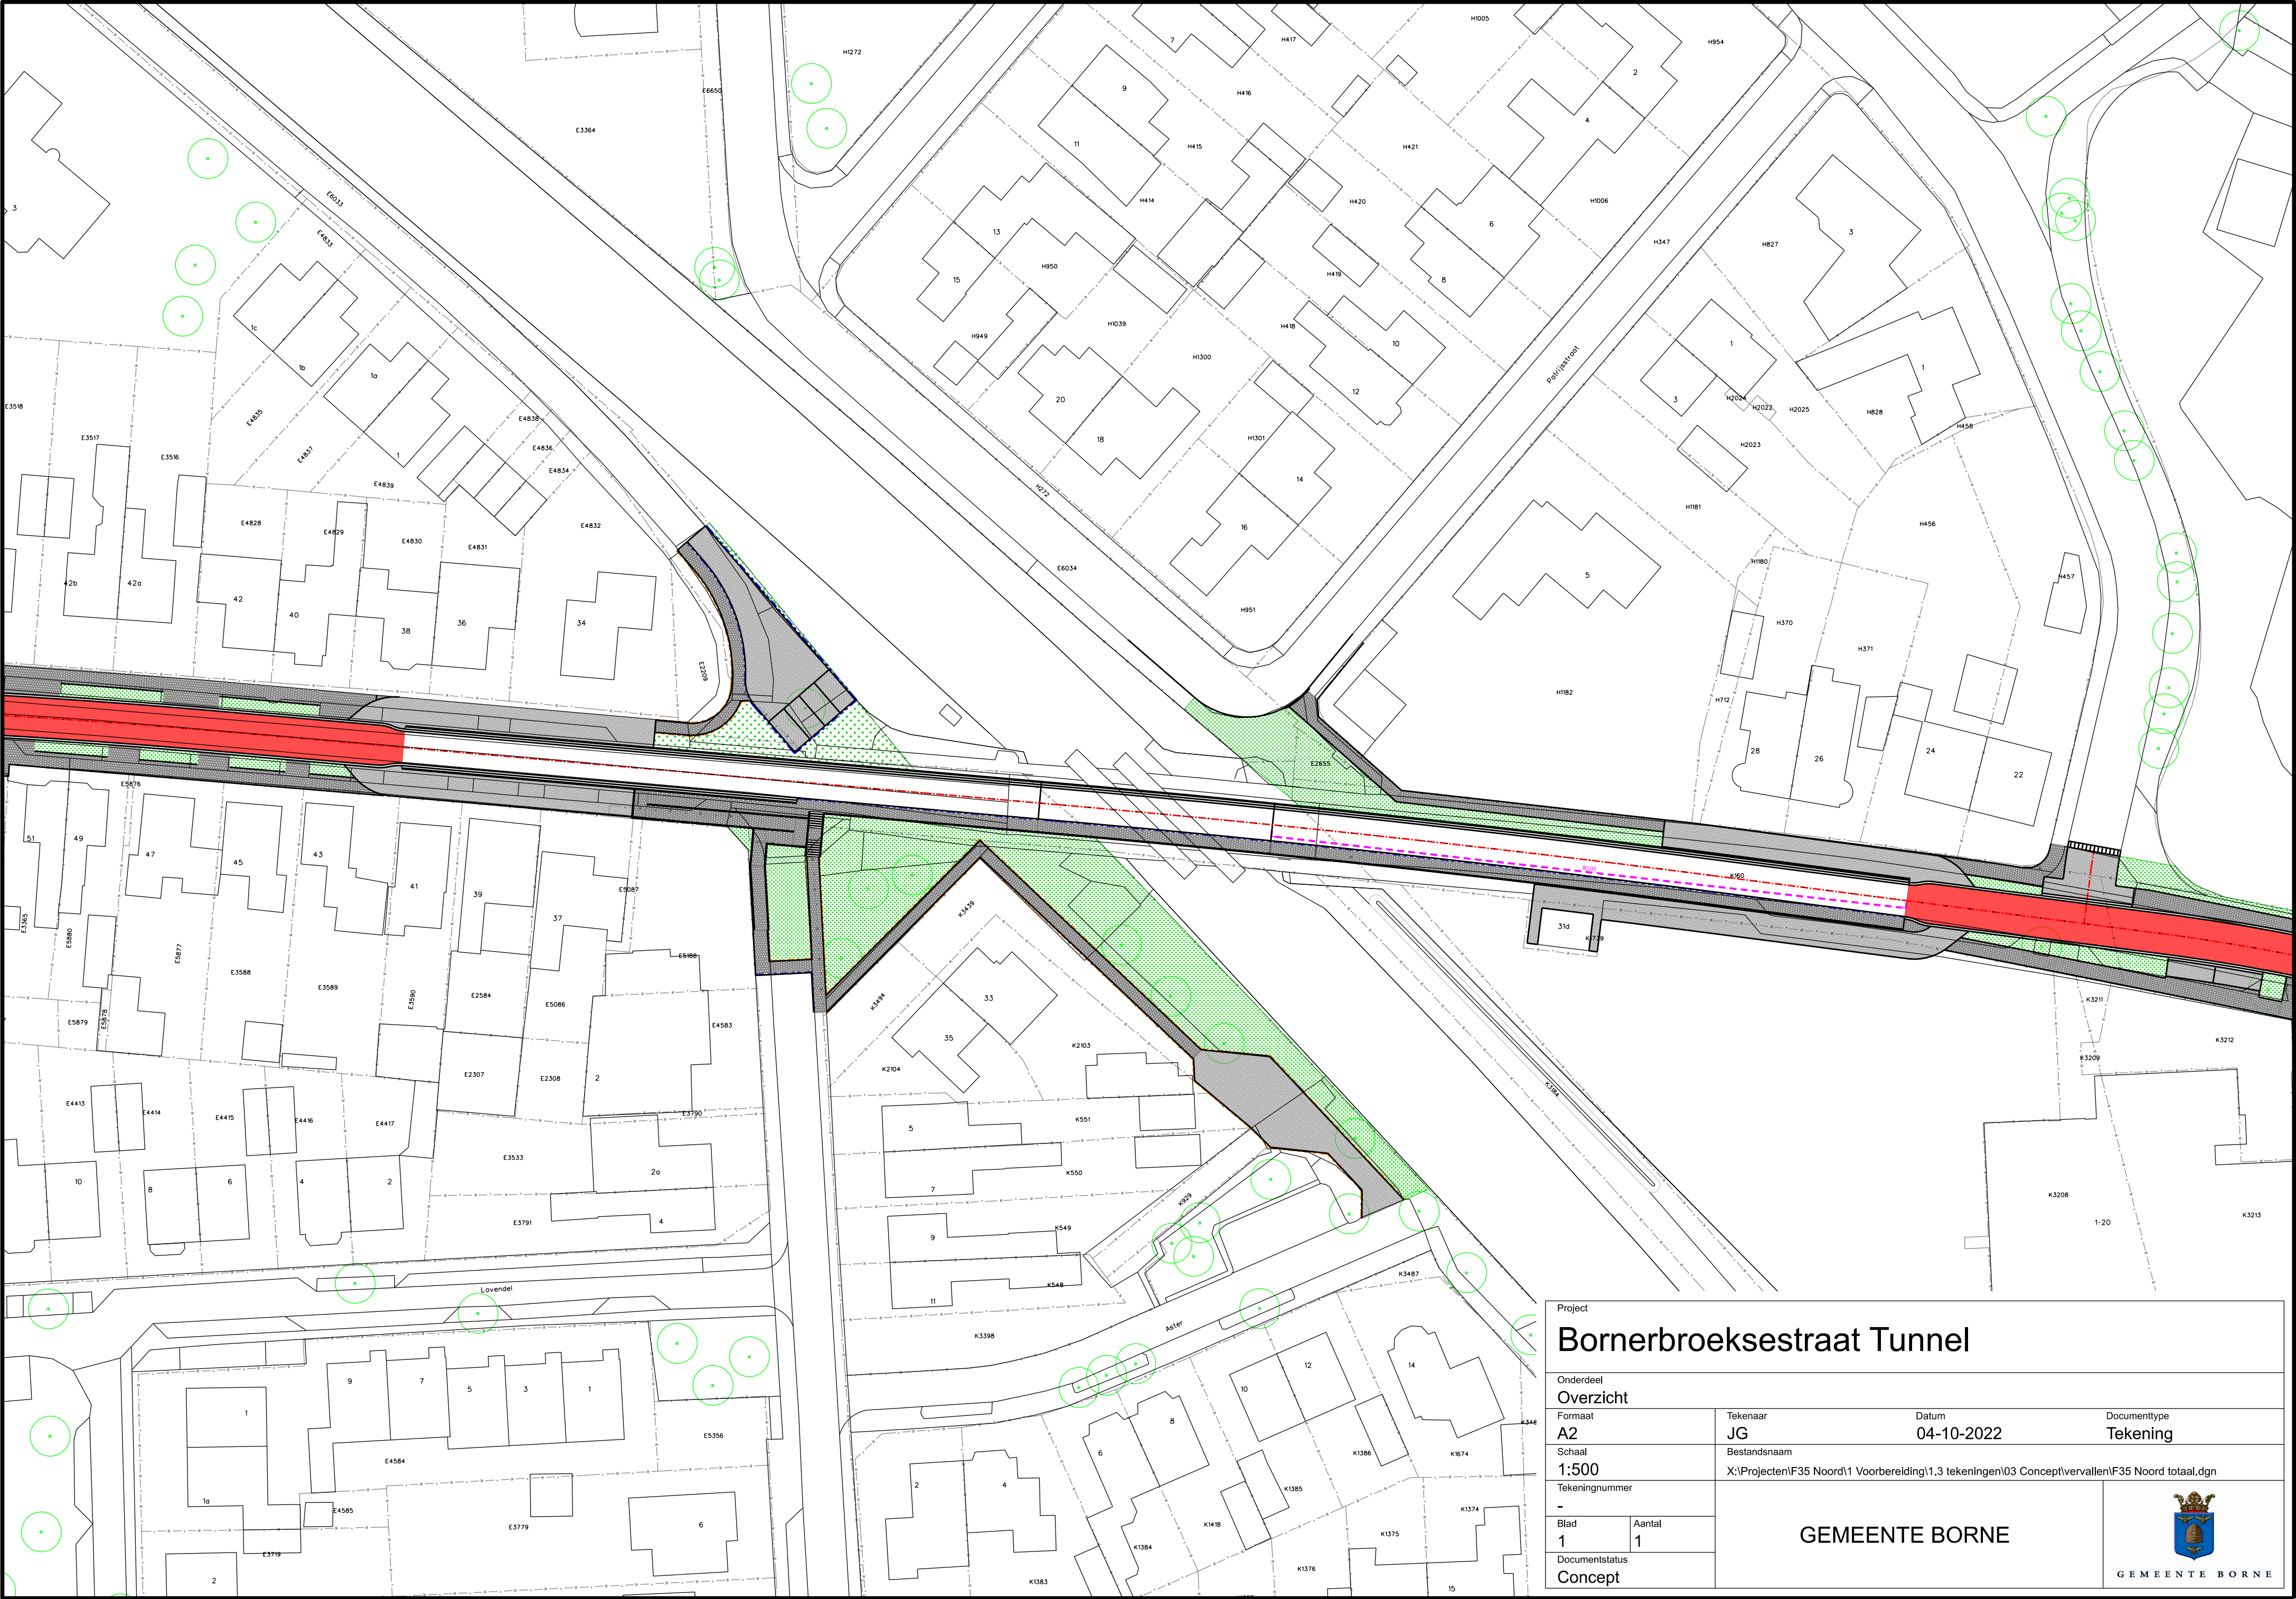

Project

Bornerbroeksestraat Tunnel

Onderdeel

Overzicht

Formaat	Tekenaar	Datum	Documenttype
A2	JG	04-10-2022	Tekening
Schaal	Bestandsnaam		
1:500	X:\Projecten\F35 Noord\1 Voorbereiding\1.3 tekeningen\03 Concept\vervalen\F35 Noord totaal.dgn		
Tekeningsnummer		 GEMEENTE BORNE	
Blad	Aantal		
1	1		
Documentstatus			
Concept			