


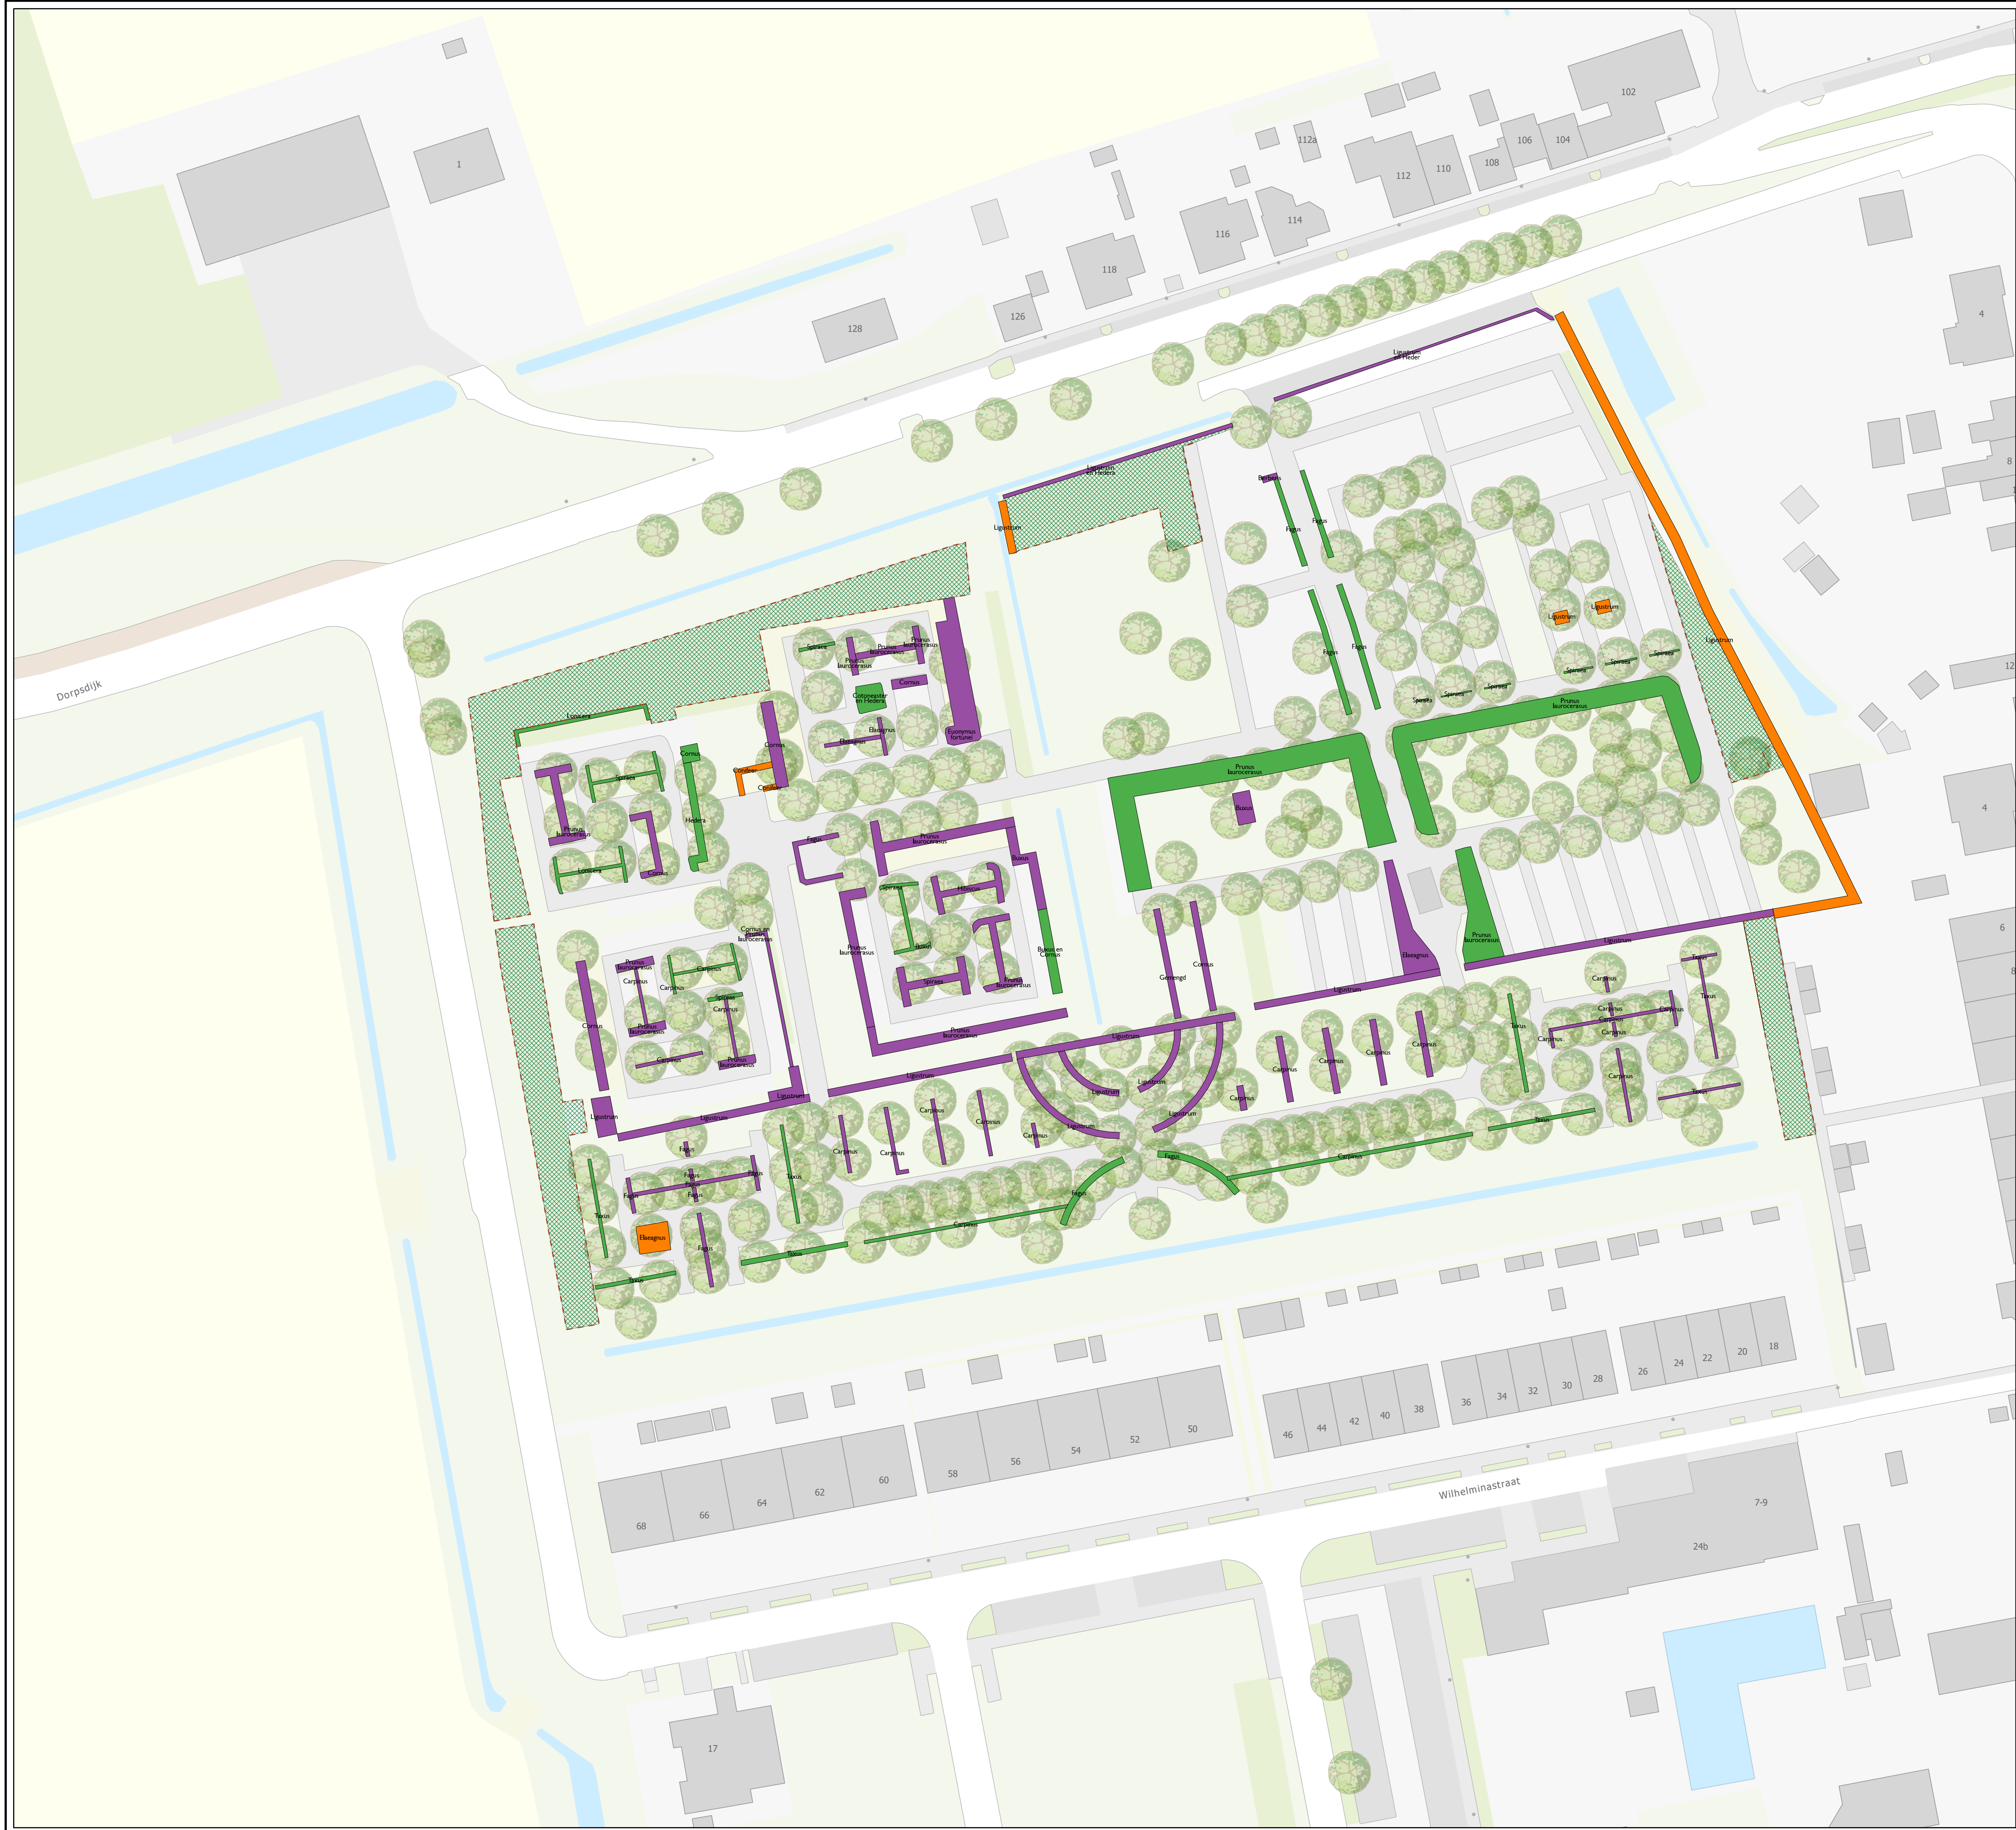

- Legenda**
- Haag h=0,50 - 1,00 m
 - Haag h=1,00 - 1,50 m
 - Haag h>1,50 m
 - Haag buiten bestek
 - Rand bosplantsoen
 - Bosplantsoen

Opdrachtgever	GEMEENTE NOORD-BEVELAND				
Project	Bestek knippen hagen				
Omschrijving	Locatie: Begraafplaats Wissenkerke				
Projectnummer	2023-G-3	Versie	01	Datum	27-02-2023
Tekeningnummer	02	Tekenaar	E. Baarendse	Fase	DEF
Formaat	A1				
Schaal	1:500				

STAD & GROEN
adviseert, calculeert, organiseert

Stad & Groen (Wouwe)
Bergensestraat 41
4724 CA Wouwe
T (0165) 329183
wouwe@stadengroen.nl
www.stadengroen.nl