


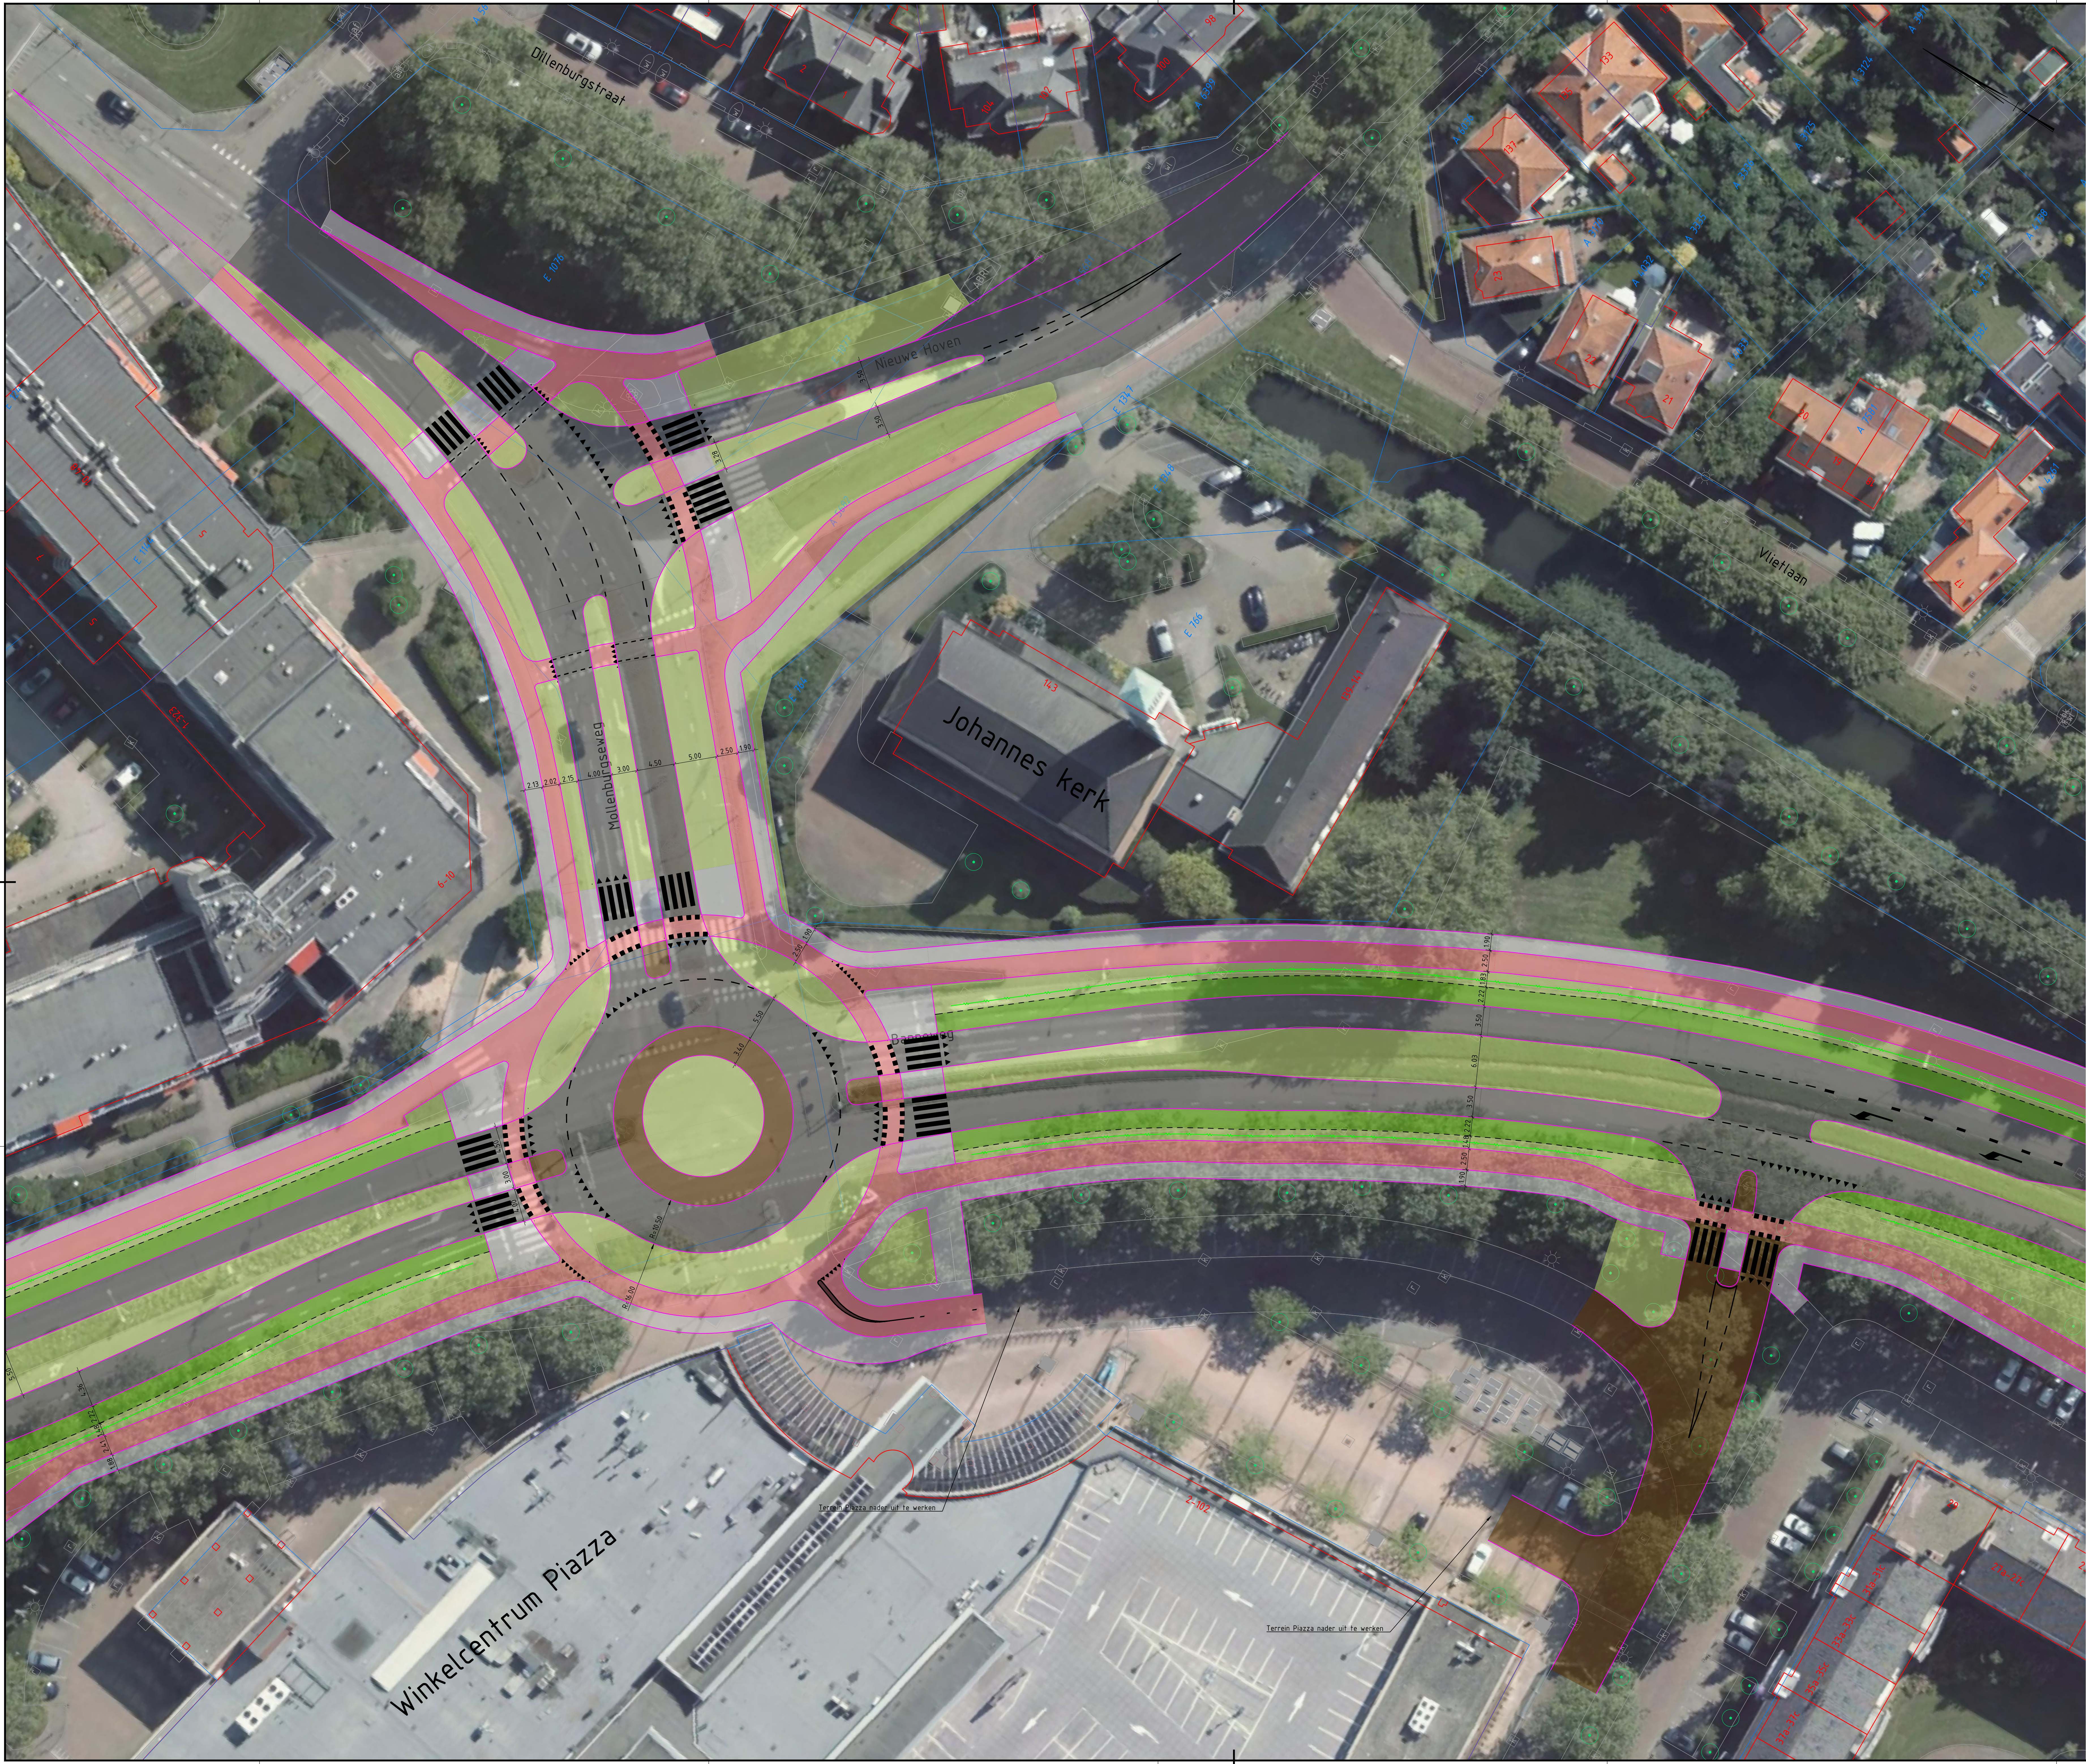

Verklaring:

- Bestaande situatie
- Bestaande boom
- Kadastrale grens
- Nieuwe verharding
- Nieuwe markering
- Nieuwe haag
- Asfaltverharding
- Asfaltverharding rood
- Verharding tegels
- Verharding elementen
- Berm
- Grasbfontegels

0	2.5	5	7.5	10m
DO	30-09-2022	DEFINITIEF		RG
DO	21-07-2022	CONCEPT		RG
Nr		Datum	Wijziging	Tek

Gemeente Gorinchem

Projectomschrijving
Banneweg fase 2 en Piazza Center

Tekeningomschrijving
Schetsontwerp
Situatie
Voorkeursvariant

Tekeningnummer
474479-S-0-1503

Opdrachtgever
R. Gooljers
Projectleider
S. Zondervan

Tekenaar
DEFINITIEF
www.anteagroup.nl

Schaal
1:250
Formaat
A0
Bladen
3 IN 7
Wijziging
DO

Antea Group logo