


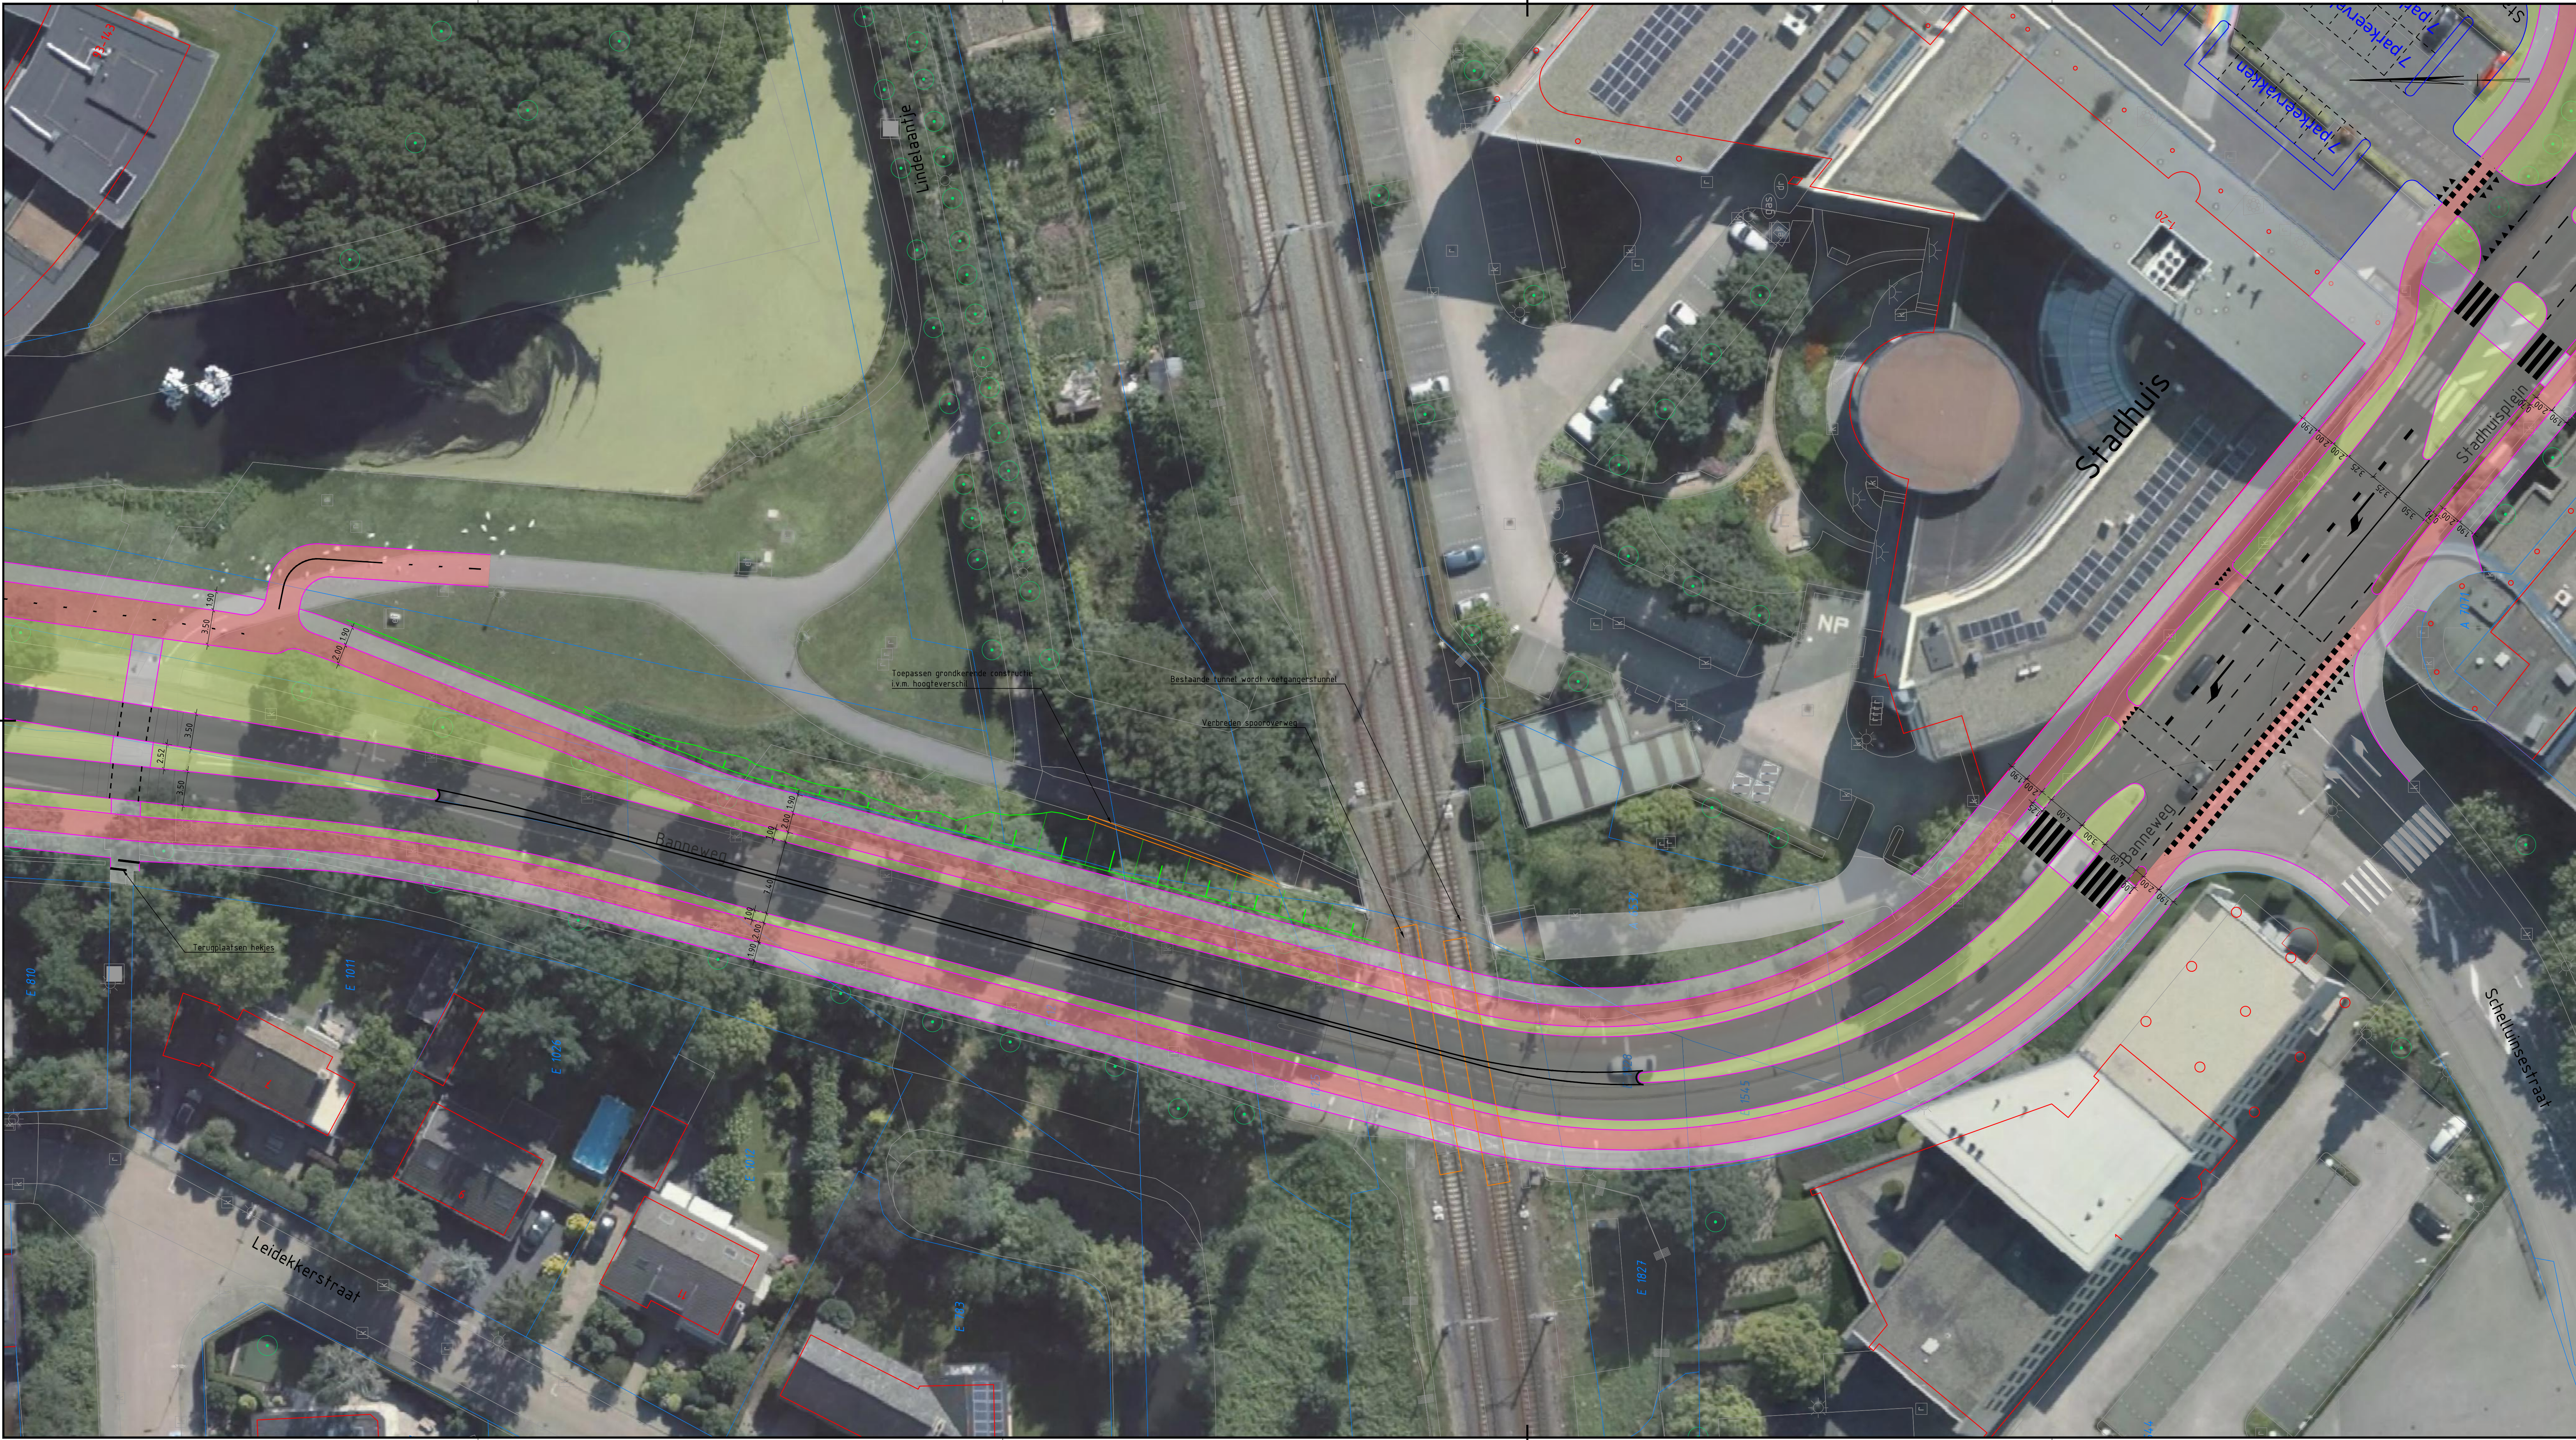

- Verklaring:
- Bestaande situatie
 - Bestaande boom
 - Kadastrale grens
 - Nieuwe verharding
 - Nieuwe markering
 - Nieuwe haag
 - Asfaltverharding
 - Asfaltverharding rood
 - Verharding tegels
 - Verharding elementen
 - Berm
 - Grasbetontegels

0 2,5 5 7,5 10m			
D0	30-09-2022	DEFINITIEF	RG
C0	21-07-2022	CONCEPT	RG
Nr	Datum	Wijziging	Tek

Opdrachtgever
Gemeente Gorinchem

Projectomschrijving
Banneweg fase 2 en Piazza Center

Situatie
Voorkeursvariant

Tekeningnummer
474479-S-0-1505

Tekenaar
R. Gooijers

Projectleider
S. Zondervan

Status
DEFINITIEF
www.anteagroup.nl

Schaal
1:250

Formaat
594x1260

Blad in bladen
5 IN 7

Wijziging
D0