


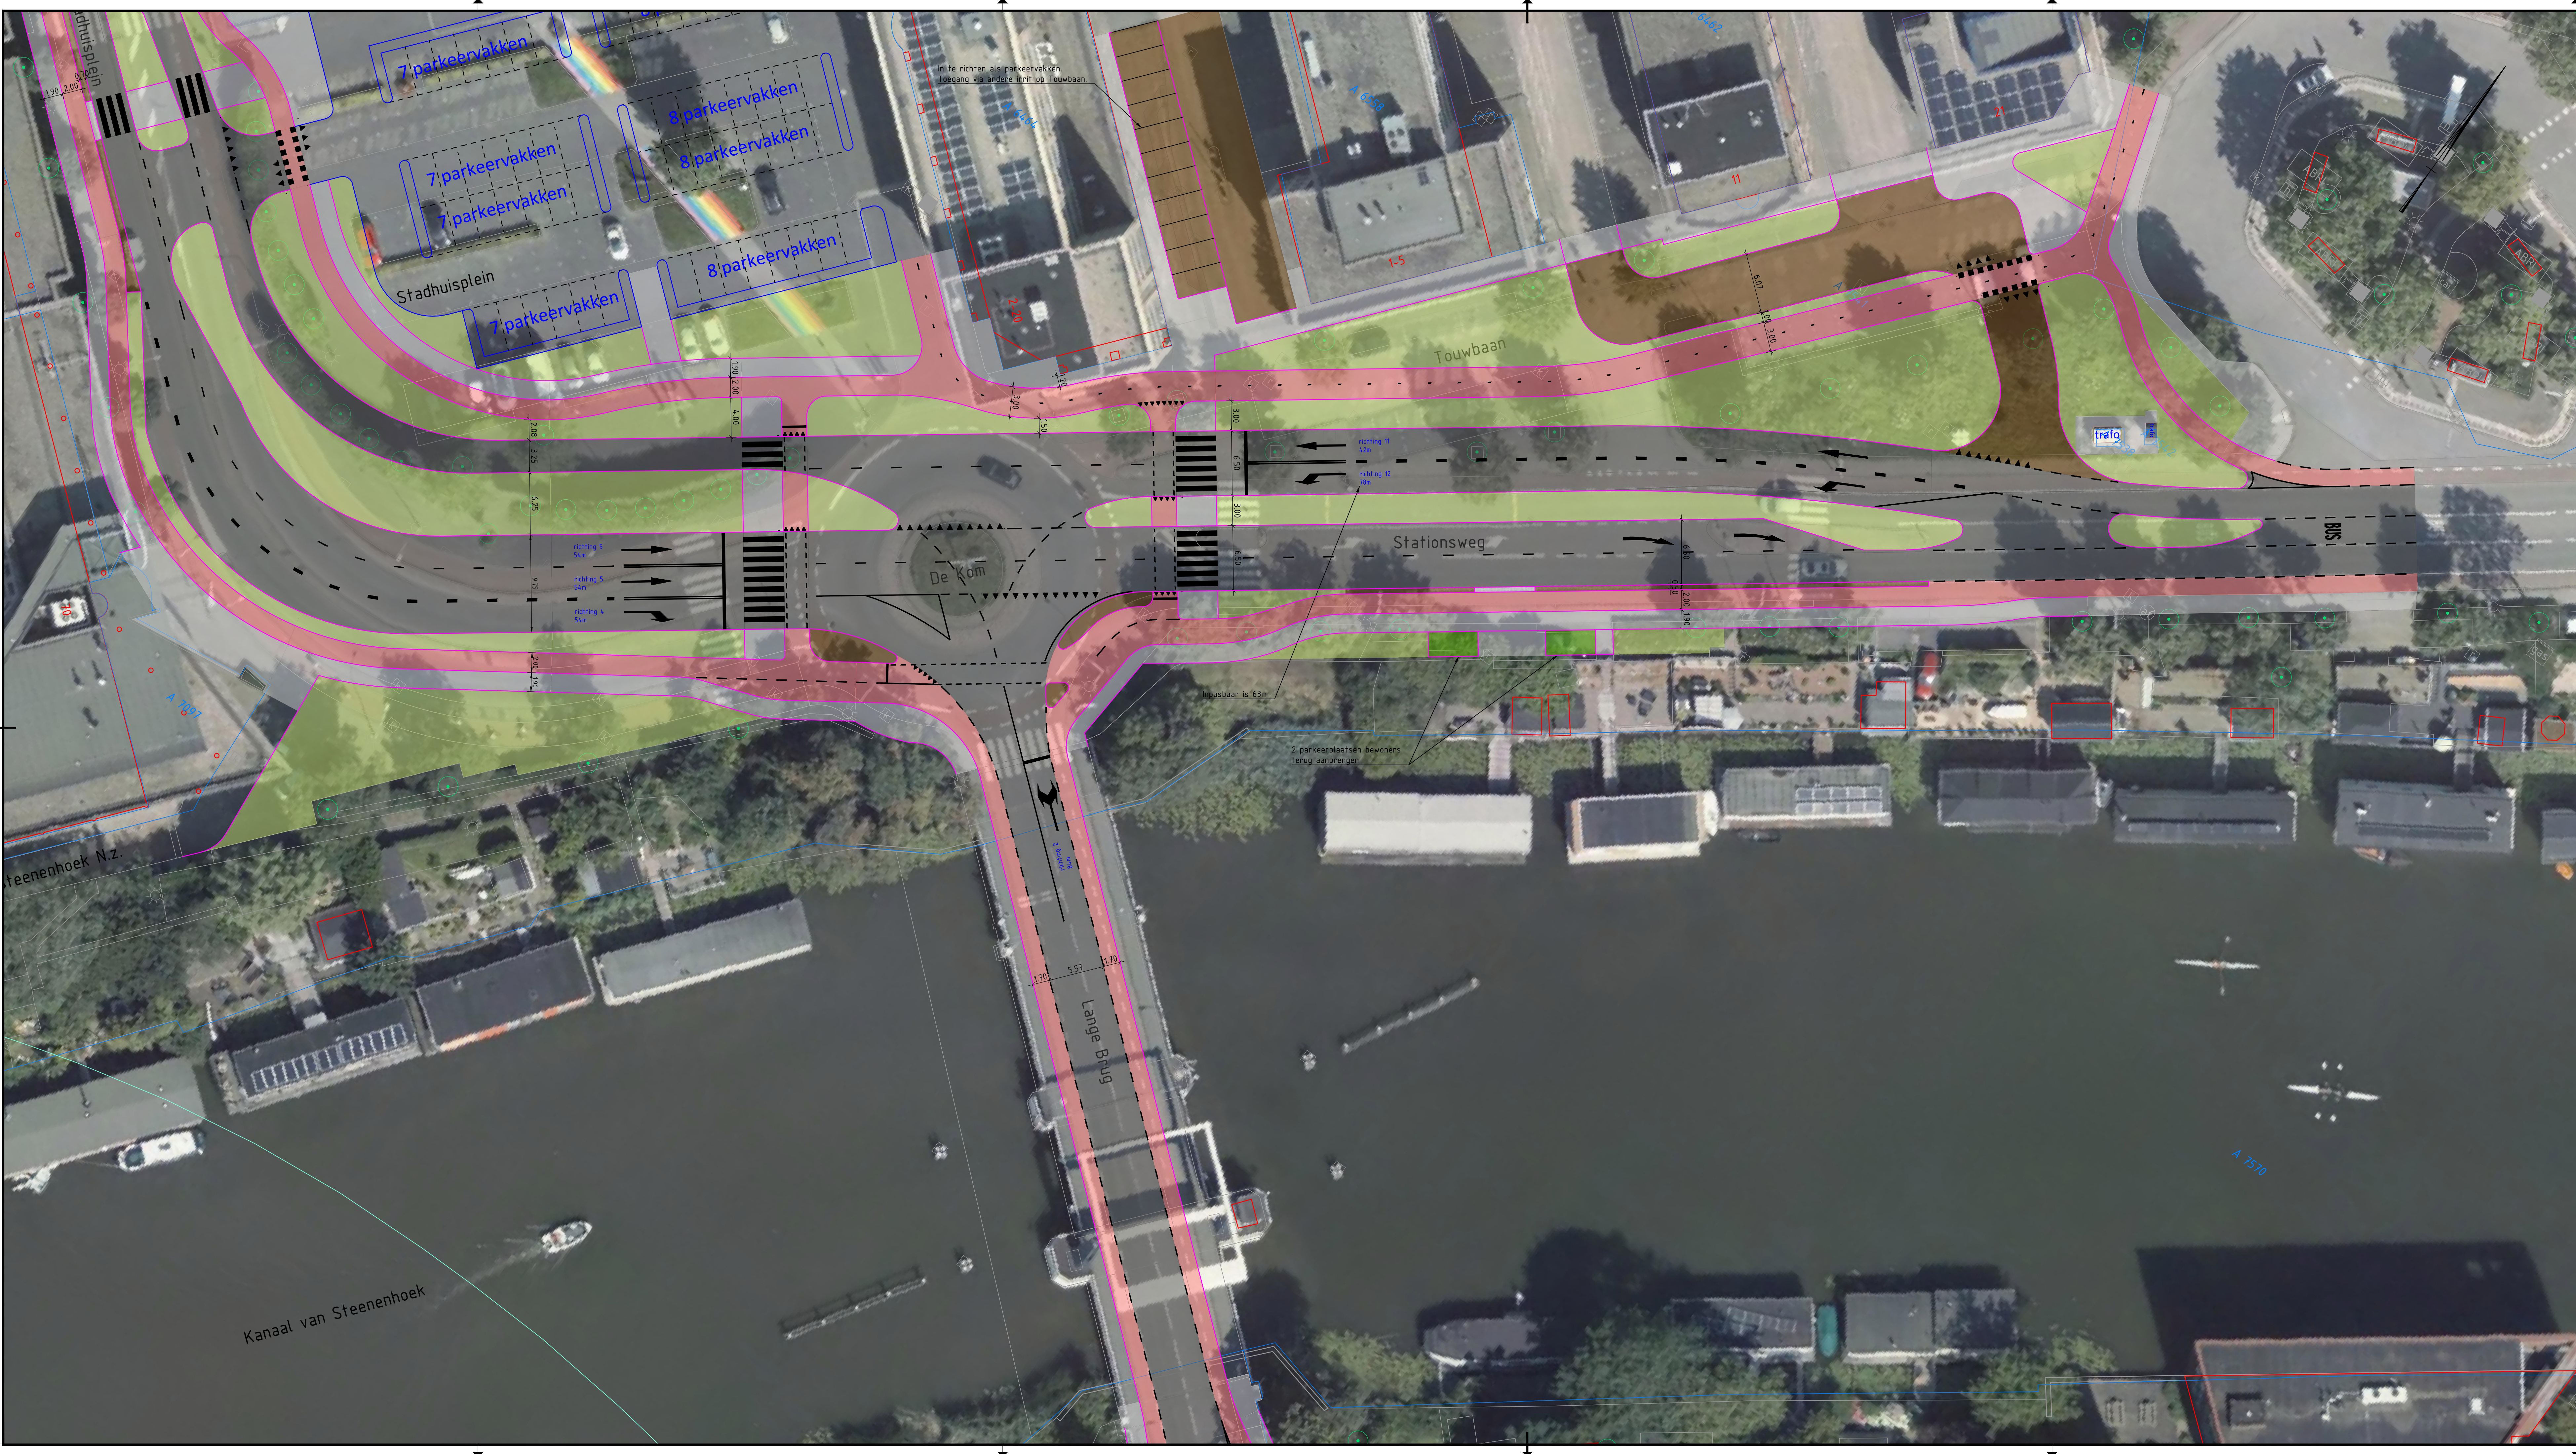

Verklaring:

- Bestaande situatie
- Bestaande boom
- Kadastrale grens
- Nieuwe verharding
- Nieuwe markering
- Nieuwe haag
- Asfaltverharding
- Asfaltverharding rood
- Verharding tegels
- Verharding elementen
- Berm
- Grasbetontegels

0	2.5	5	7.5	10m
D0	30-09-2022	DEFINITIEF		RG
C0	21-07-2022	CONCEPT		RG
Nr	Datum	Wijziging		Tek

Opdrachtgever
Gemeente Gorinchem

Projectomschrijving
Banneweg fase 2 en Piazza Center

Tekeningomschrijving
Schetsontwerp
Situatie
Voorkeursvariant

Tekeningnummer
474479-S-0-1506

Tekenaar
R. Gooijers

Projectleider
S. Zondervan

Status
DEFINITIEF
www.anteagroup.nl

Schaal
1:250

Formaat
594x1260

Blad in bladen
6 IN 7

Wijziging
D0

anteagroup