



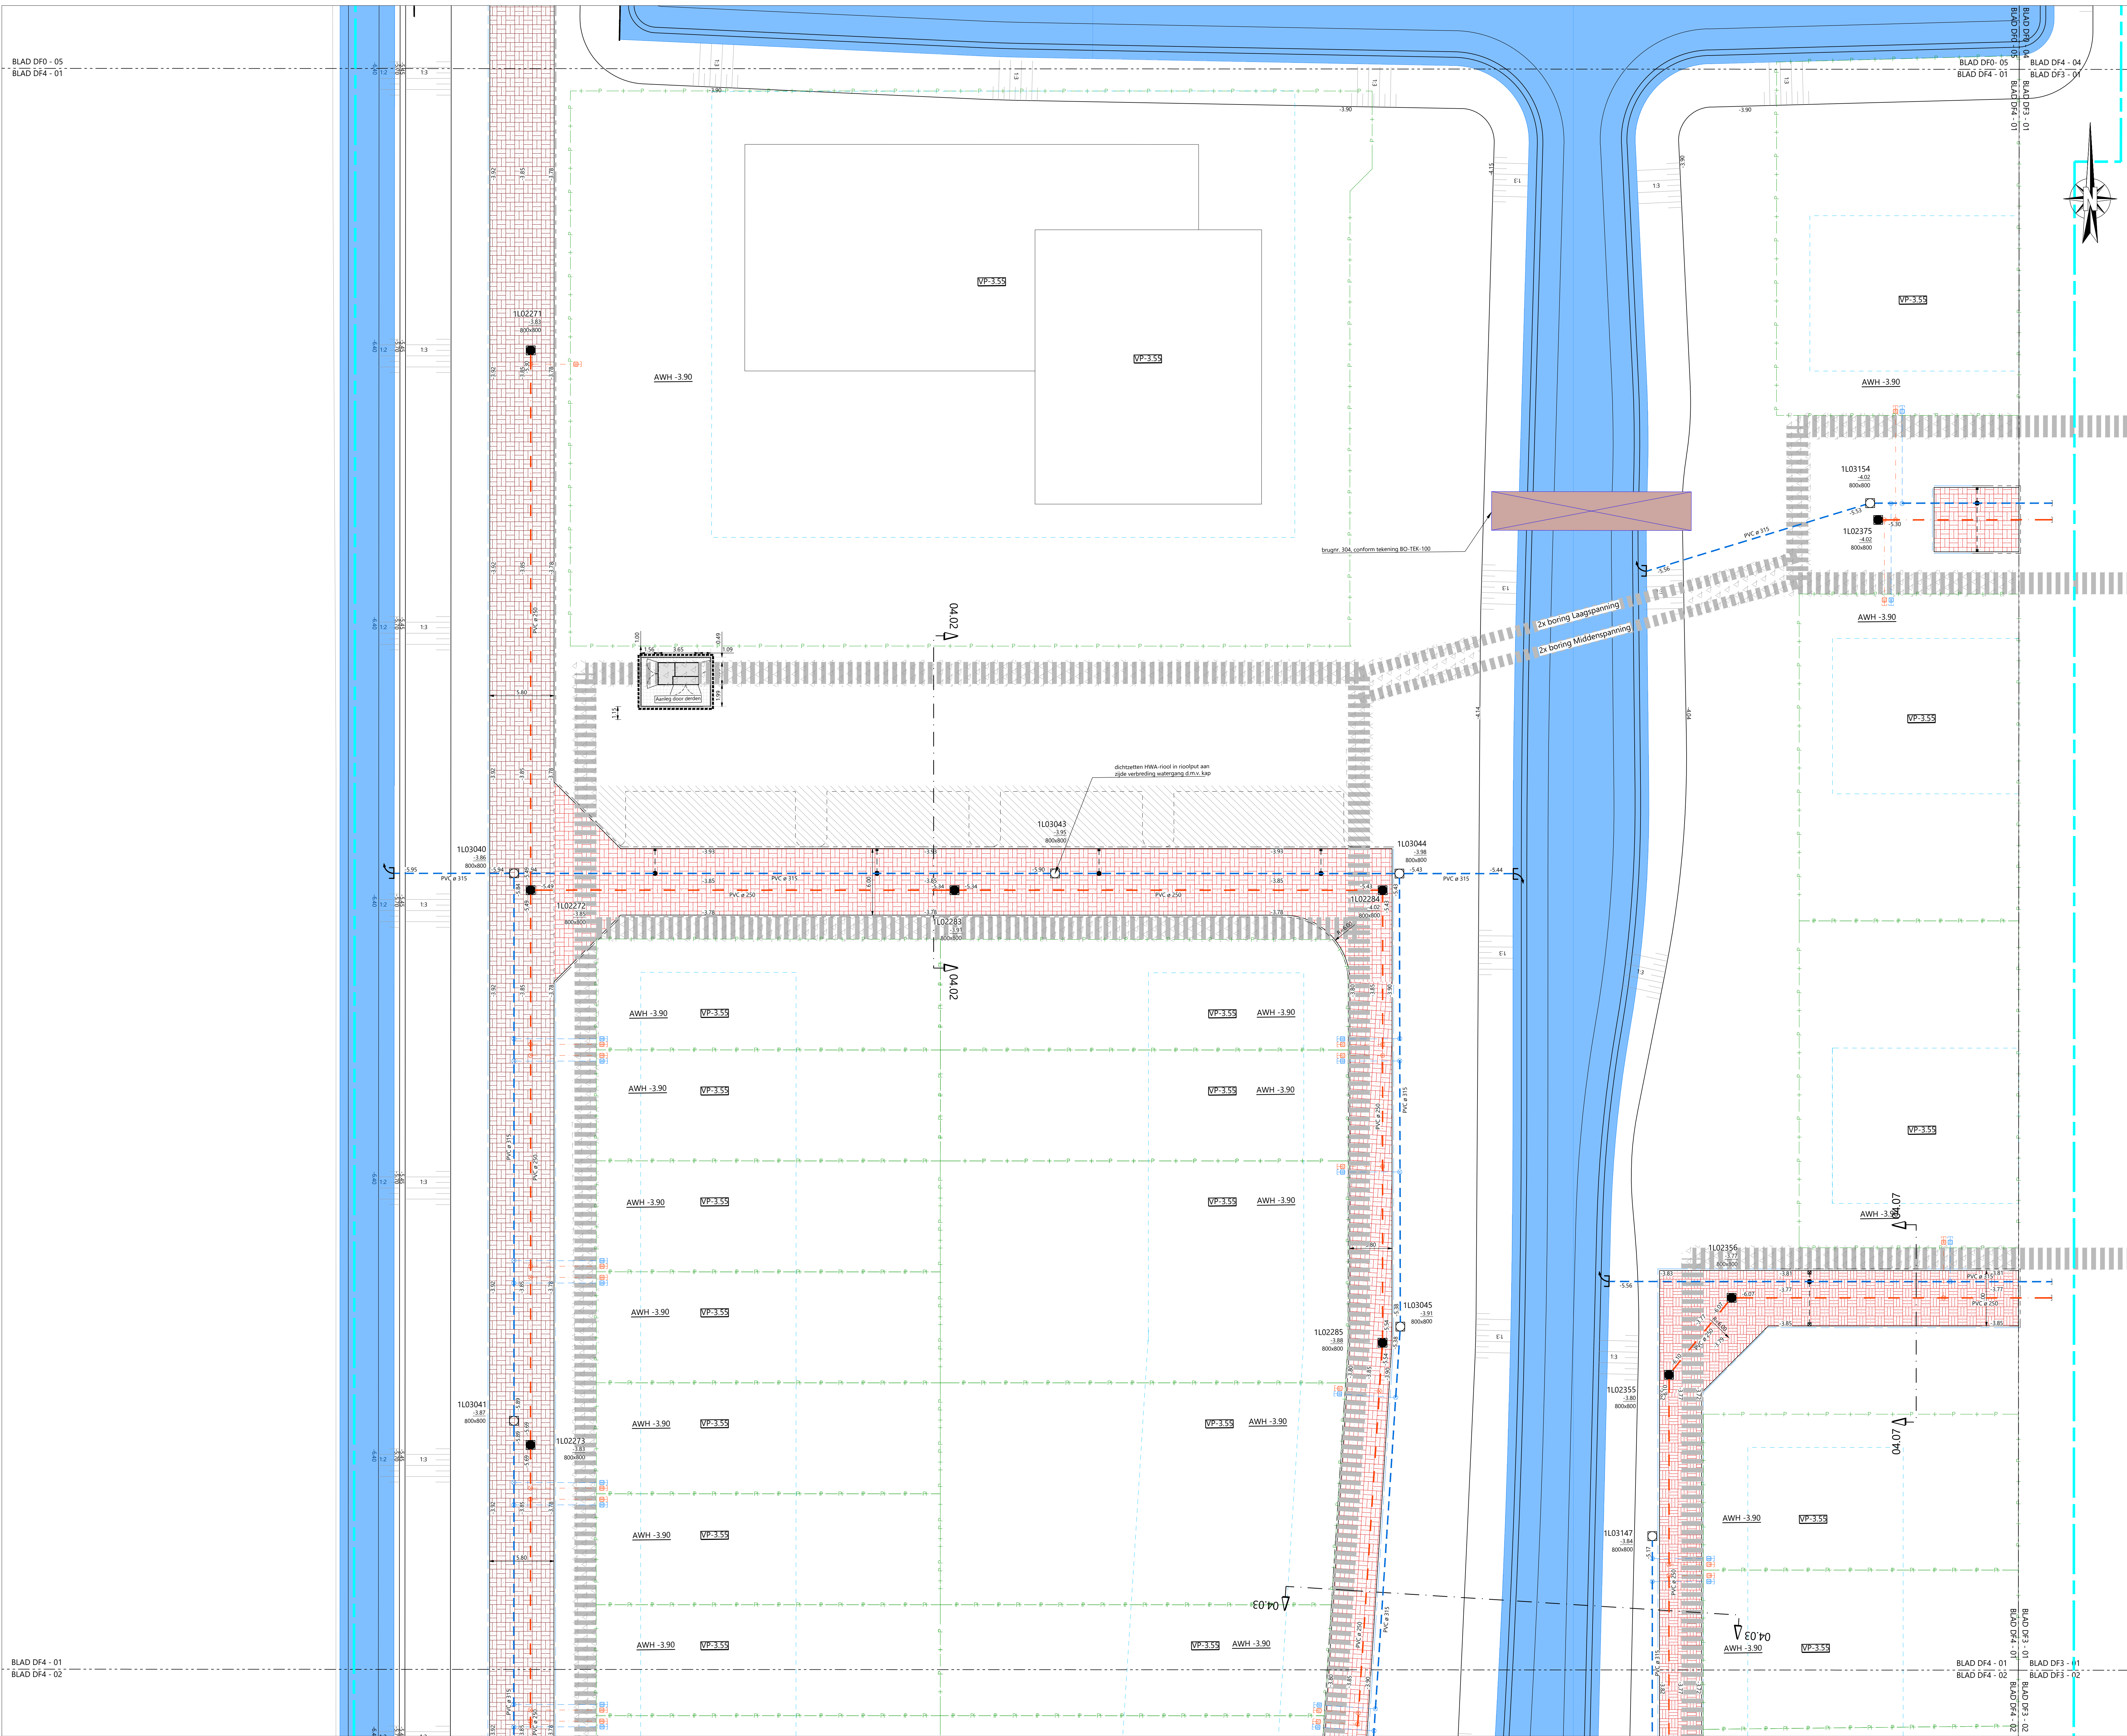

LEGENDA ALGEMEEN/BESTAAND:

- werkgrens
 - perceelsgrens
 - nieuwe hoogte
 - afwerkhogte kavels
 - toekomstige vloerpijl hoogte
 - nutstracé
- LEGENDA AANBRENGEN:
- aanbr. regenwater riool (HWA) met materiaal, diameter en b.o.k.
 - aanbr. vuilwater riool (VWA) met materiaal, diameter en b.o.k.
 - aanbr. HWA inspectieput met putnummer, putdekselhoogte en inwendige putafmeting
 - aanbr. VWA inspectieput met putnummer, putdekselhoogte en inwendige putafmeting
 - aanbr. uitstroomb voorziening
 - aanbr. kollektleiding, PVC ø125 mm
 - door derden: HWA ontpoppingstuk PVC ø125 mm, incl. huisaansluiting, met klinkdeksel, kleur grijs, incl. eindkap (locatie indicatief, n.t.b. in uitvoering)
 - door derden: VWA ontpoppingstuk PVC ø125 mm, incl. huisaansluiting, incl. klinkdeksel, kleur bruin, incl. eindkap (locatie indicatief, n.t.b. in uitvoering)
 - aanbr. straatkolk, type: PP, ZW 315x125 ontluchting, deksel: Highline GY 310
 - aanbr. straatkolk, type: gietijzer/beton, Q line max, STR-2040 G82
 - maken inlaat ø125mm op HWA-rioolstreng met standpijl tot -1,20m bovenzijde wegdek incl. indikap
 - maken inlaat ø125mm op VWA-rioolstreng met standpijl tot -1,20m bovenzijde wegdek incl. indikap
 - maken inlaat ø125mm op HWA-rioolstreng t.b.v. kolkaansluiting
 - aanbr. kap op rioolstreng
 - aanbr. straatbakstenen keiformaat, in keperverband, kleur Ravenna
 - aanbr. straatbakstenen keiformaat, in blokverband, kleur Ravenna
 - aanbr. straatbakstenen dikformaat, in blokverband, kleur Ravenna
 - aanbr. straatbakstenen dikformaat, in blokverband, kleur Sienna
 - aanbr. straatbakstenen dikformaat, in blokverband, kleur Omber
 - aanbr. straatbakstenen keiformaat, in blokverband, kleur Omber
 - aanbr. grasbetonstenen 600 x 400 x 120 mm, kleur: grijs, op 250 mm menggranulaat
 - aanbr. zandcunet t.b.v. nutsstrook
 - ontgraven ca. 400 mm
 - aanbrengen zand 1000 mm
 - aanbr. zandcunet t.b.v. toekomstige parkeerstrook
 - ontgraven grond tot vaste zandlaag
 - aanbrengen zand voor zandbed
 - aanbr. opsluitband 120x250 mm, kleur: hardsteen
 - aanbr. trottoirband 130/150x250 mm, kleur: hardsteen op de kop aanbrengen
 - aanbr. paalschotbeschoeiing, L=1500 mm, langs kavelgrens
 - aanbr. houten damwand, L=n.t.b. mm, type: n.t.b.

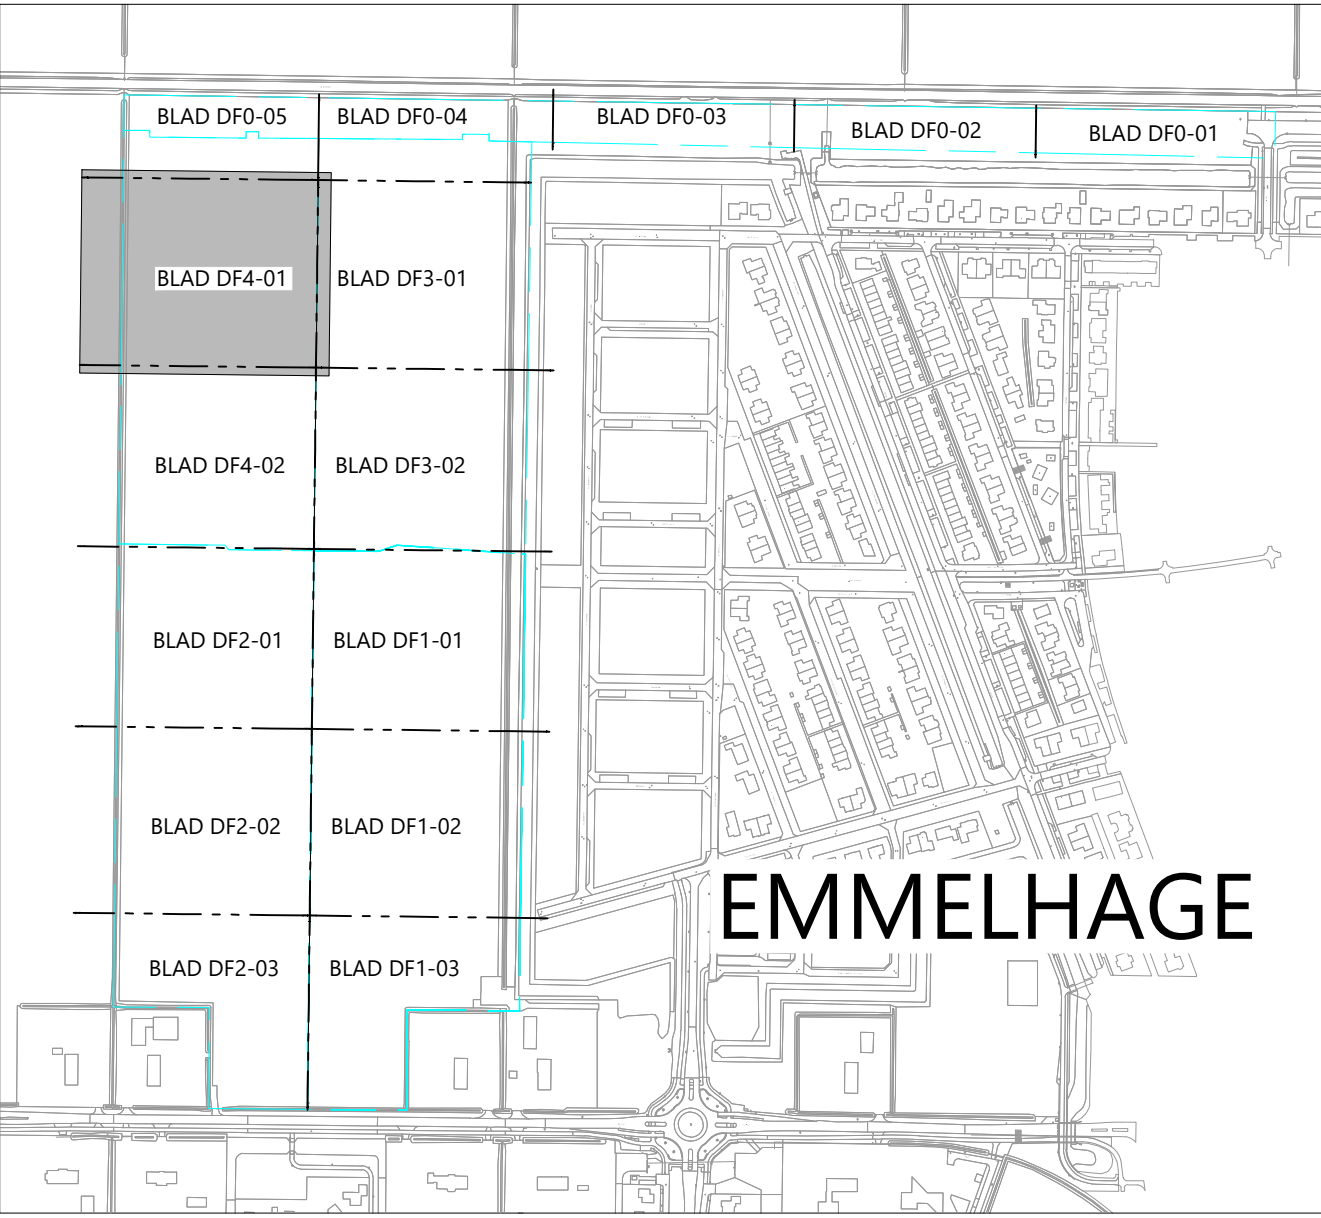

OVERZICHT

OPDRACHTGEVER:	GEM. NOORDOOSTPOLDER
PROJECT:	BRM EMMELHAGE TE EMMELOORD
FASE 3:	Situatietekening BRM - Definitief ontwerp
Deelfase 4 - 01	
SCHAAL:	1:200
PROJECTNR:	21236213
TEKENINGNR:	S101
FORMAAT:	A0
BLAD:	01 van 04

OPDRACHTGEVER:

GEM. NOORDOOSTPOLDER

PROJECT:

BRM EMMELHAGE TE EMMELOORD

FASE 3:

Situatietekening BRM - Definitief ontwerp

Deelfase 4 - 01

SCHAAL: 1:200

PROJECTNR: 21236213

TEKENINGNR: S101

FORMAAT: A0

BLAD: 01 van 04

Meer waarde aan ruimte

Roelofs

Postadres:
Postbus 12 7683 ZG Den Ham
Breedelands
Kraaienveld 8 7683 PM Den Ham
T +31 (0)546 67 88 88
E info@roelofs.nl
Tevens vertegenwoordigers in:
Steendam, Arnhem, Soest, Veenendaal, Schipkerken, Weers.