


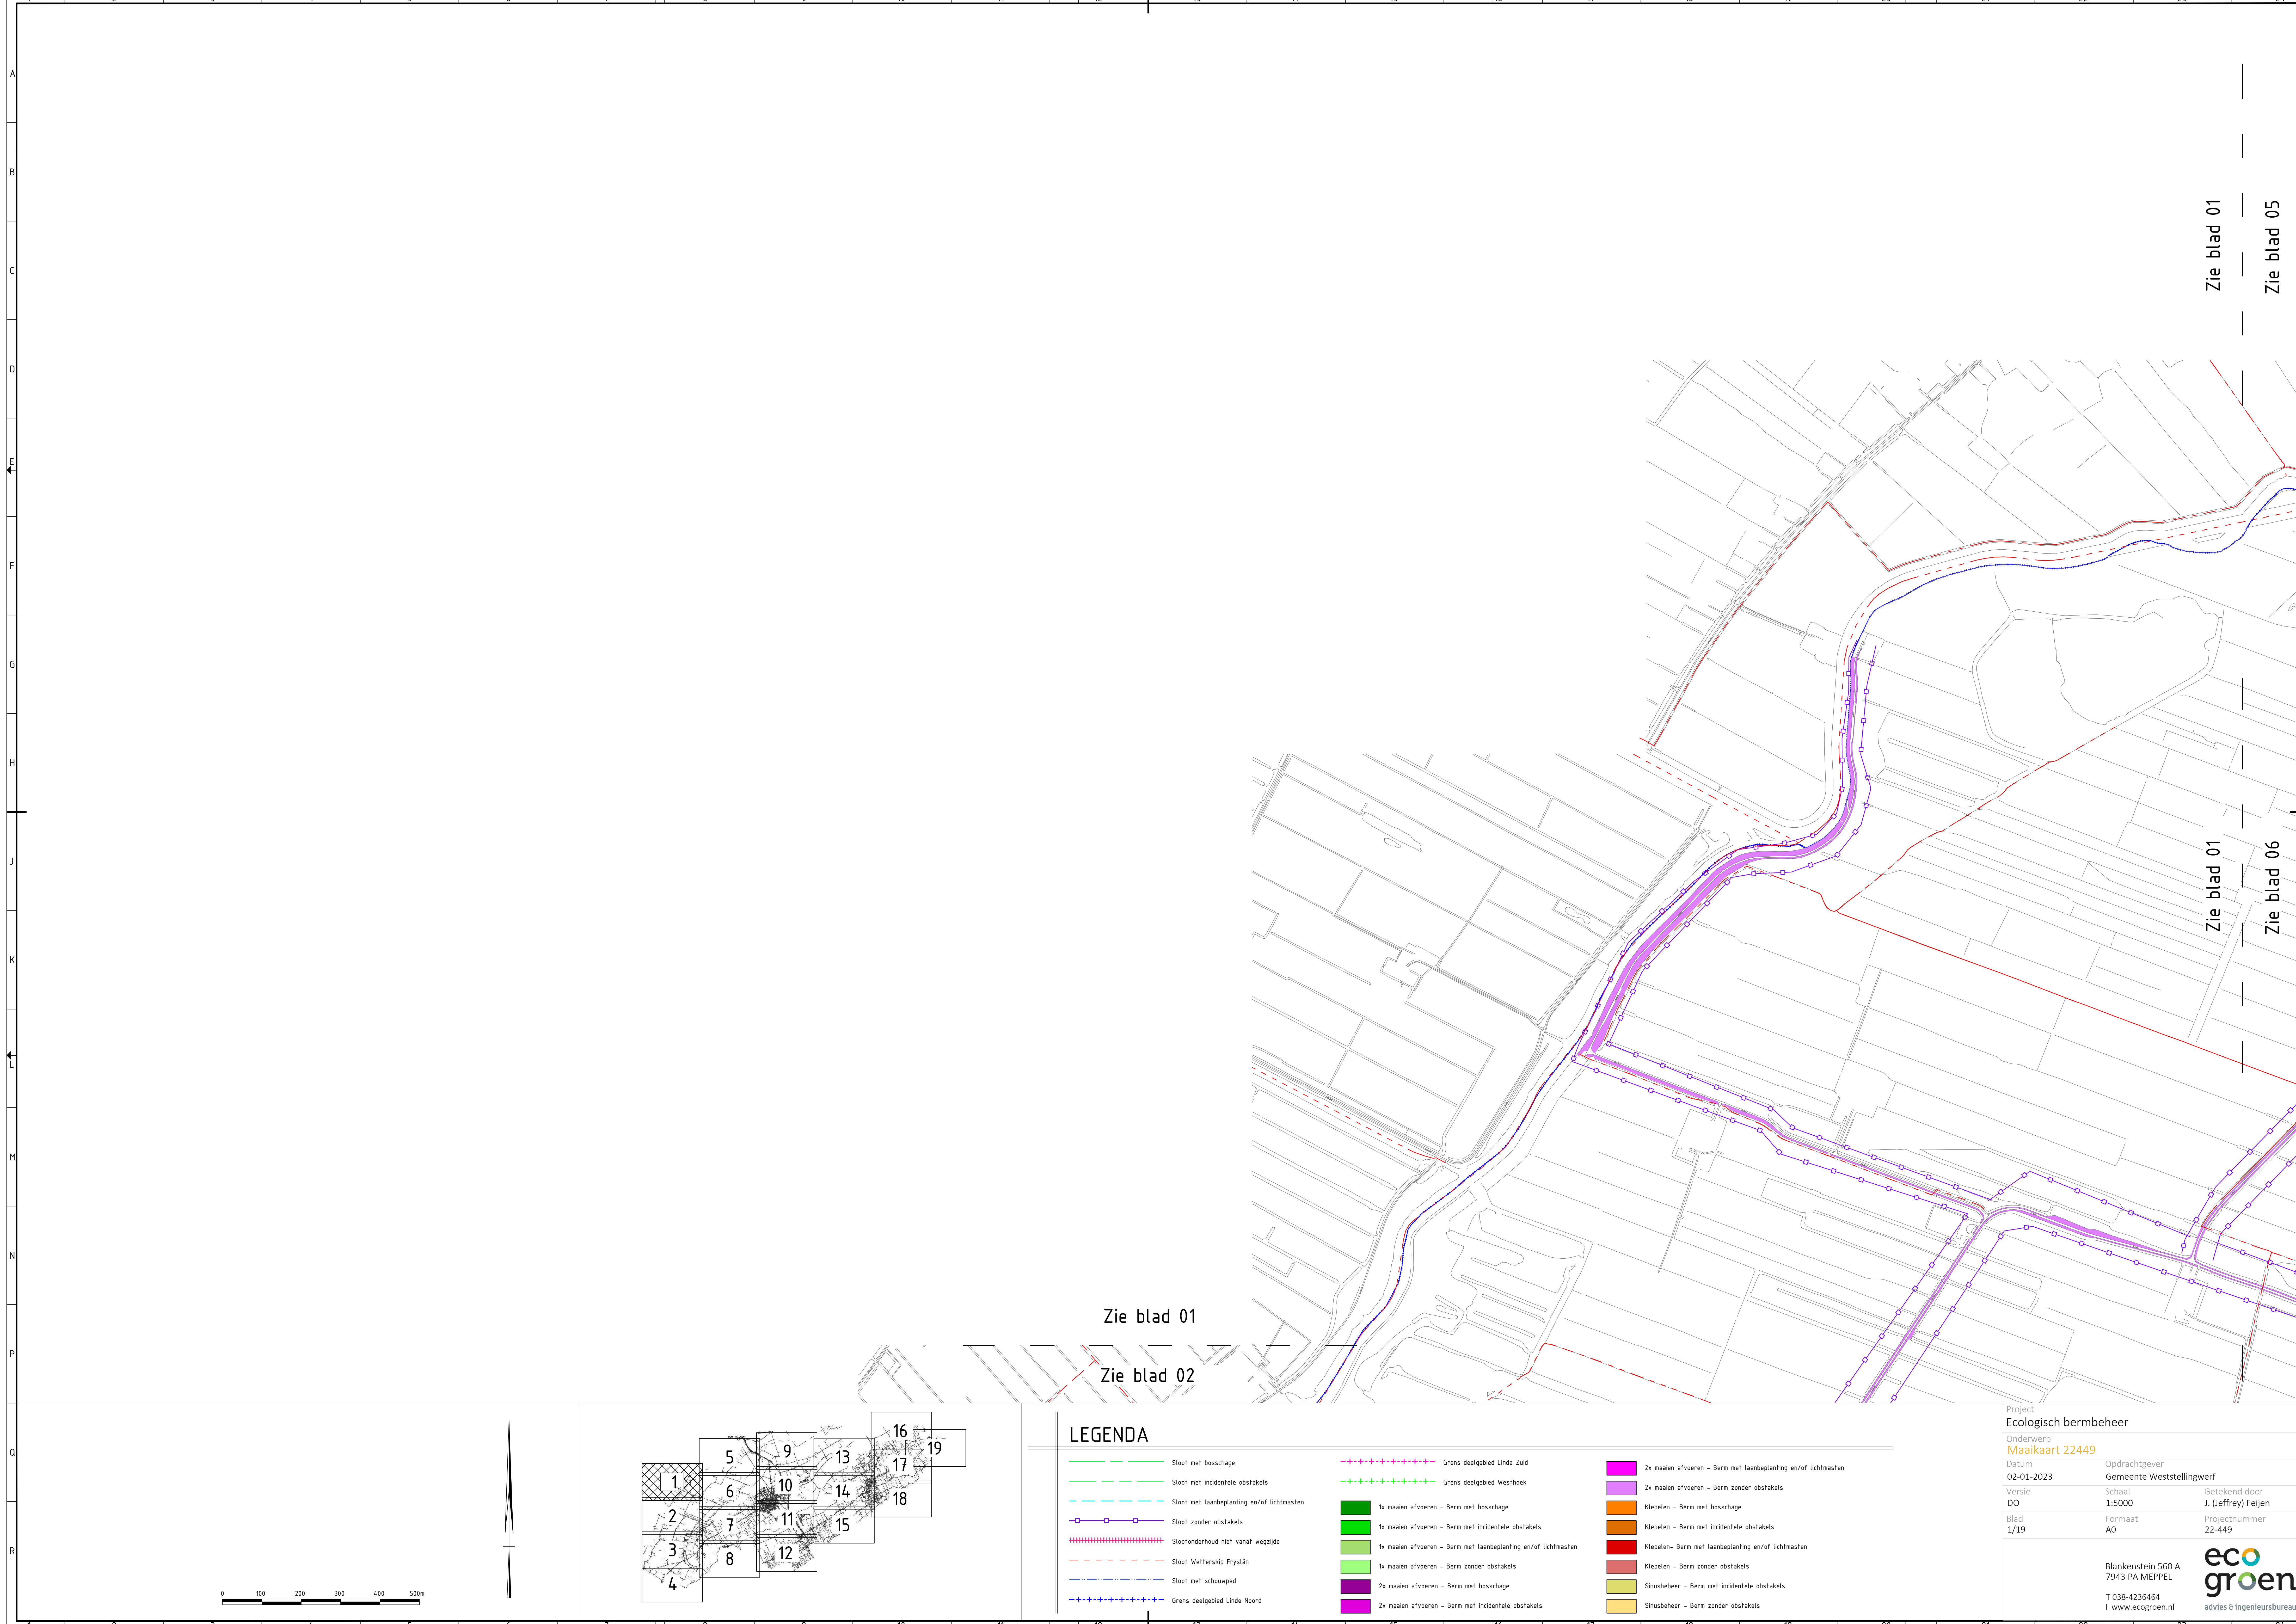

Zie blad 01

Zie blad 02

Zie blad 01

Zie blad 05

Zie blad 01

Zie blad 06

LEGENDA

- | | | | | | |
|--|--|--|--|--|--|
| | Sloot met bosschage | | Grens deelgebied Linde Zuid | | 2x maaien afvoeren - Berm met laanbeplanting en/of lichtmasten |
| | Sloot met incidentele obstakels | | Grens deelgebied Westhoek | | 2x maaien afvoeren - Berm zonder obstakels |
| | Sloot met laanbeplanting en/of lichtmasten | | 1x maaien afvoeren - Berm met bosschage | | Kiepeken - Berm met bosschage |
| | Sloot zonder obstakels | | 1x maaien afvoeren - Berm met incidentele obstakels | | Kiepeken - Berm met incidentele obstakels |
| | Slootonderhoud niet vanaf wegzijde | | 1x maaien afvoeren - Berm met laanbeplanting en/of lichtmasten | | Kiepeken - Berm met laanbeplanting en/of lichtmasten |
| | Sloot Wettarskip Fryslân | | 1x maaien afvoeren - Berm zonder obstakels | | Kiepeken - Berm zonder obstakels |
| | Sloot met schouwpad | | 2x maaien afvoeren - Berm met bosschage | | Sinusbeheer - Berm met incidentele obstakels |
| | Grens deelgebied Linde Noord | | 2x maaien afvoeren - Berm met incidentele obstakels | | Sinusbeheer - Berm zonder obstakels |

Project

Ecologisch bermbeheer

Onderwerp

Maaikaart 22449

Datum

02-01-2023

Opdrachtgever

Gemeente Weststellingwerf

Versie

DO

Schaal

1:5000

Getekend door

J. (Jeffrey) Feijen

Blad

1/19

Formaat

A0

Projectnummer

22-449

Blankenstein 560 A
7943 PA MEPPEL
T 038-4236464
I www.ecogroen.nl

advies & ingenieursbureau