
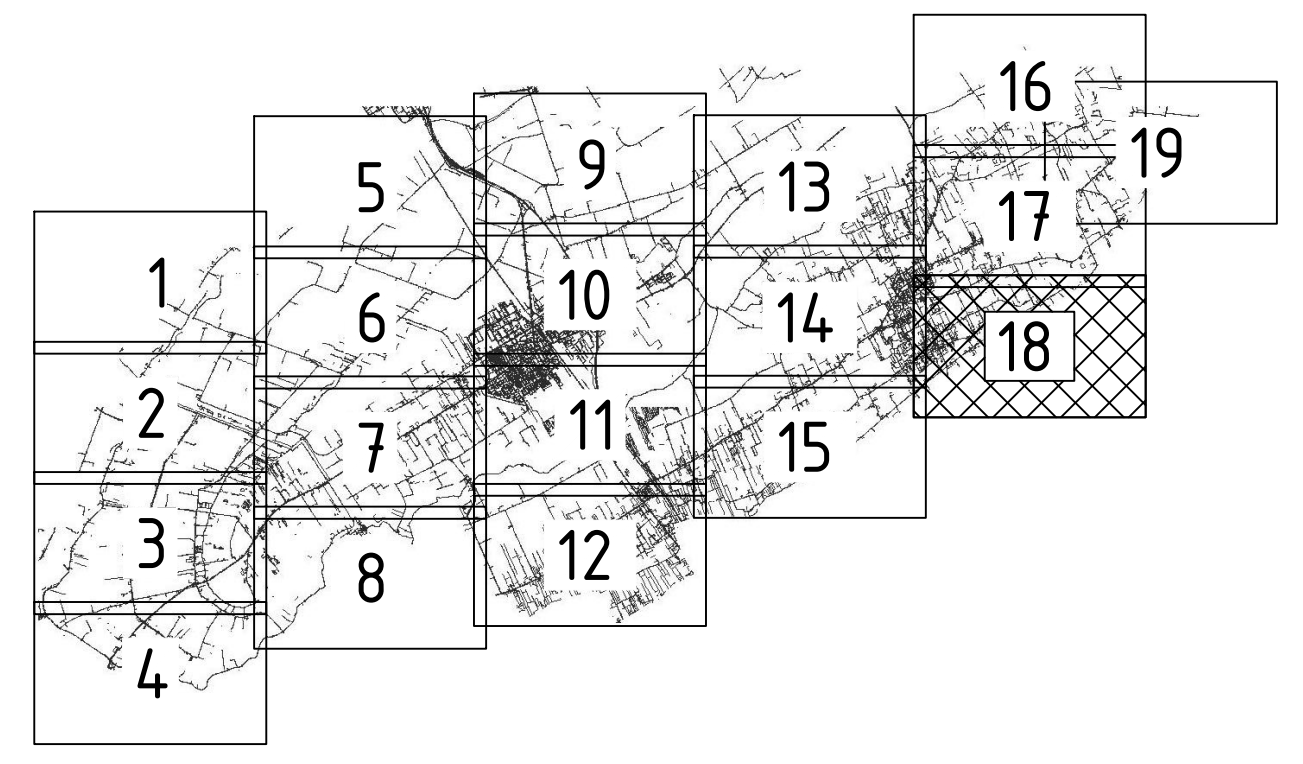
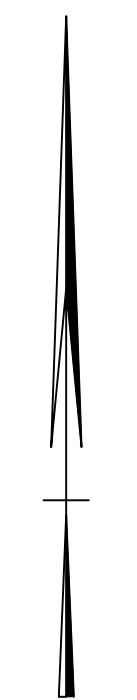
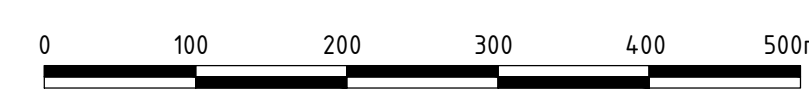


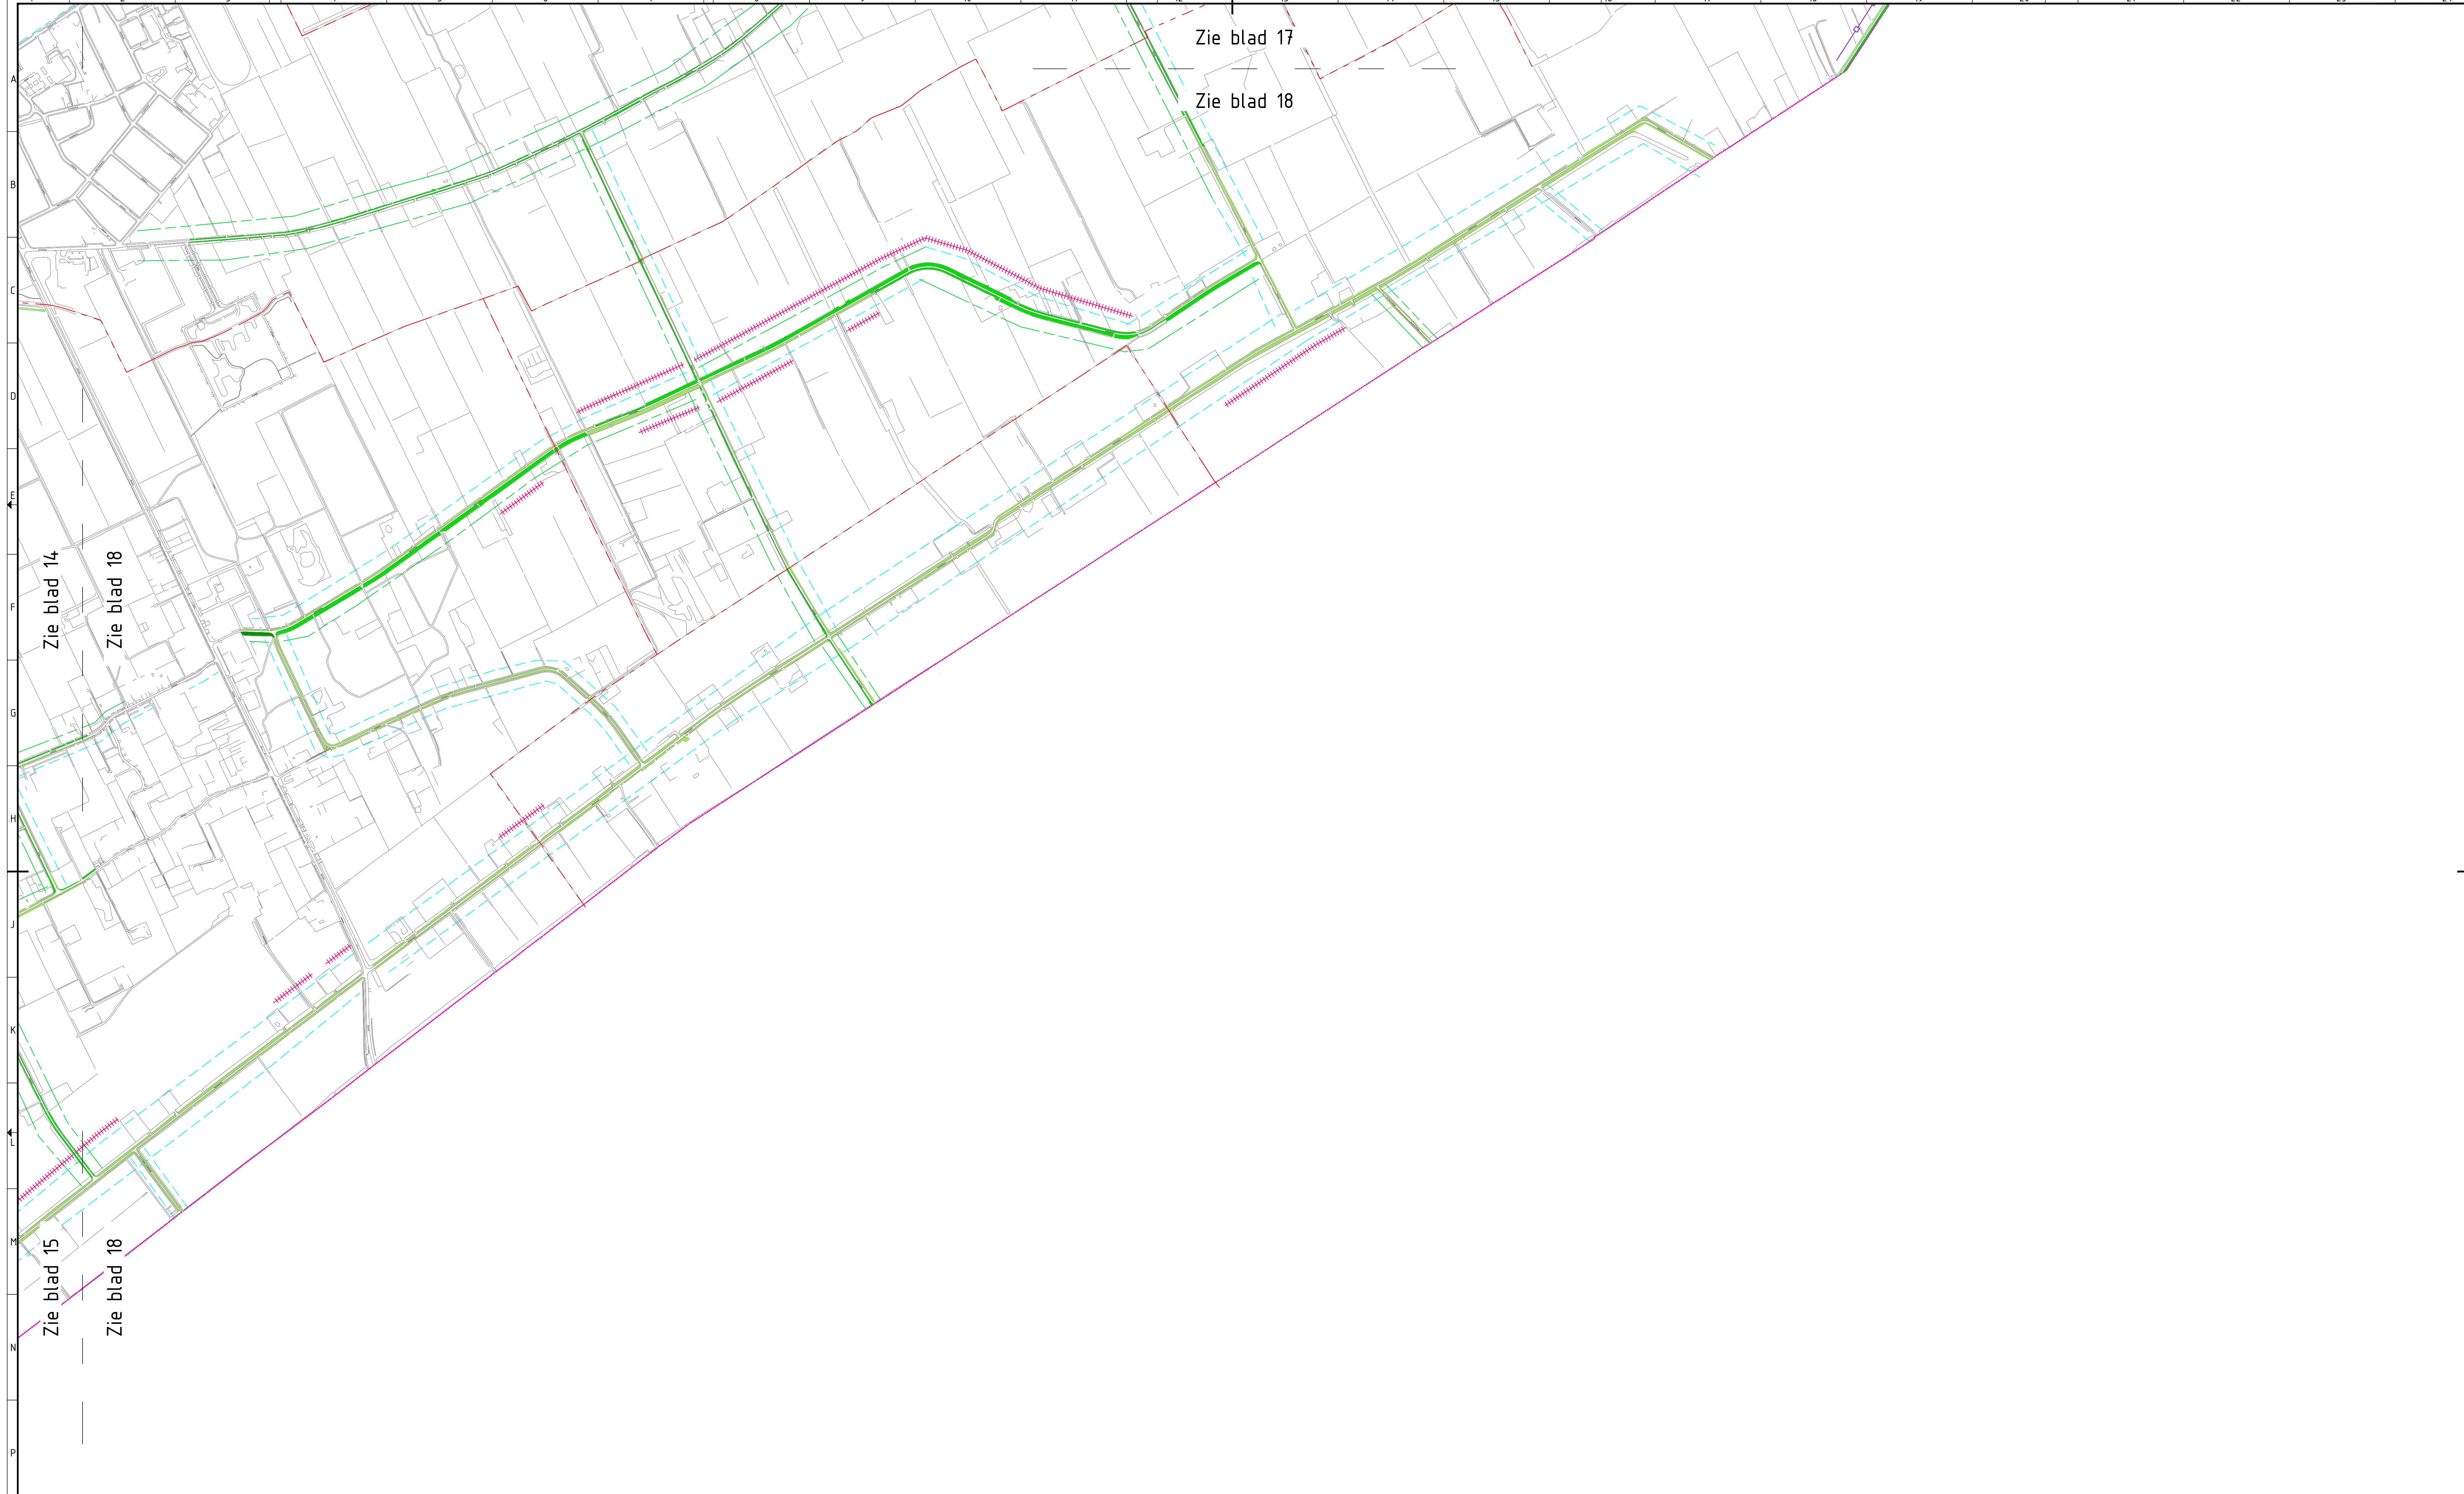

LEGENDA

- |  |                                            |  |                                                                |  |                                                                |
|--|--------------------------------------------|--|----------------------------------------------------------------|--|----------------------------------------------------------------|
|  | Sloot met bosschage                        |  | Grens deelgebied Linde Zuid                                    |  | 2x maaien afvoeren - Berm met laanbeplanting en/of lichtmasten |
|  | Sloot met incidentele obstakels            |  | Grens deelgebied Westhoek                                      |  | 2x maaien afvoeren - Berm zonder obstakels                     |
|  | Sloot met laanbeplanting en/of lichtmasten |  | 1x maaien afvoeren - Berm met bosschage                        |  | Sinusbeheer - Berm met incidentele obstakels                   |
|  | Sloot zonder obstakels                     |  | 1x maaien afvoeren - Berm met incidentele obstakels            |  | Sinusbeheer - Berm zonder obstakels                            |
|  | Slootonderhoud niet vanaf wegzijde         |  | 1x maaien afvoeren - Berm met laanbeplanting en/of lichtmasten |  |                                                                |
|  | Sloot Wetterskip Fryslân                   |  | 1x maaien afvoeren - Berm zonder obstakels                     |  |                                                                |
|  | Sloot met schouwpad                        |  | 2x maaien afvoeren - Berm met bosschage                        |  |                                                                |
|  | Grens deelgebied Linde Noord               |  | 2x maaien afvoeren - Berm met incidentele obstakels            |  |                                                                |

|                                                                            |                                            |                                      |
|----------------------------------------------------------------------------|--------------------------------------------|--------------------------------------|
| Project<br>Ecologisch bermbeheer (2024 t/m 2026)                           |                                            |                                      |
| Onderwerp<br>Maaikaart 22449                                               | Opdrachtgever<br>Gemeente Weststellingwerf |                                      |
| Datum<br>02-01-2023                                                        | Schaal<br>1:5000                           | Getekend door<br>J. (Jeffrey) Feijen |
| Versie<br>DO                                                               | Formaat<br>A0                              | Projectnummer<br>22-449              |
| Blad<br>18/19                                                              |                                            |                                      |
| Blankenstein 560 A<br>7943 PA MEPPEL<br>T 038-4236464<br>I www.ecogroen.nl |                                            |                                      |
| advies & ingenieursbureau                                                  |                                            |                                      |