
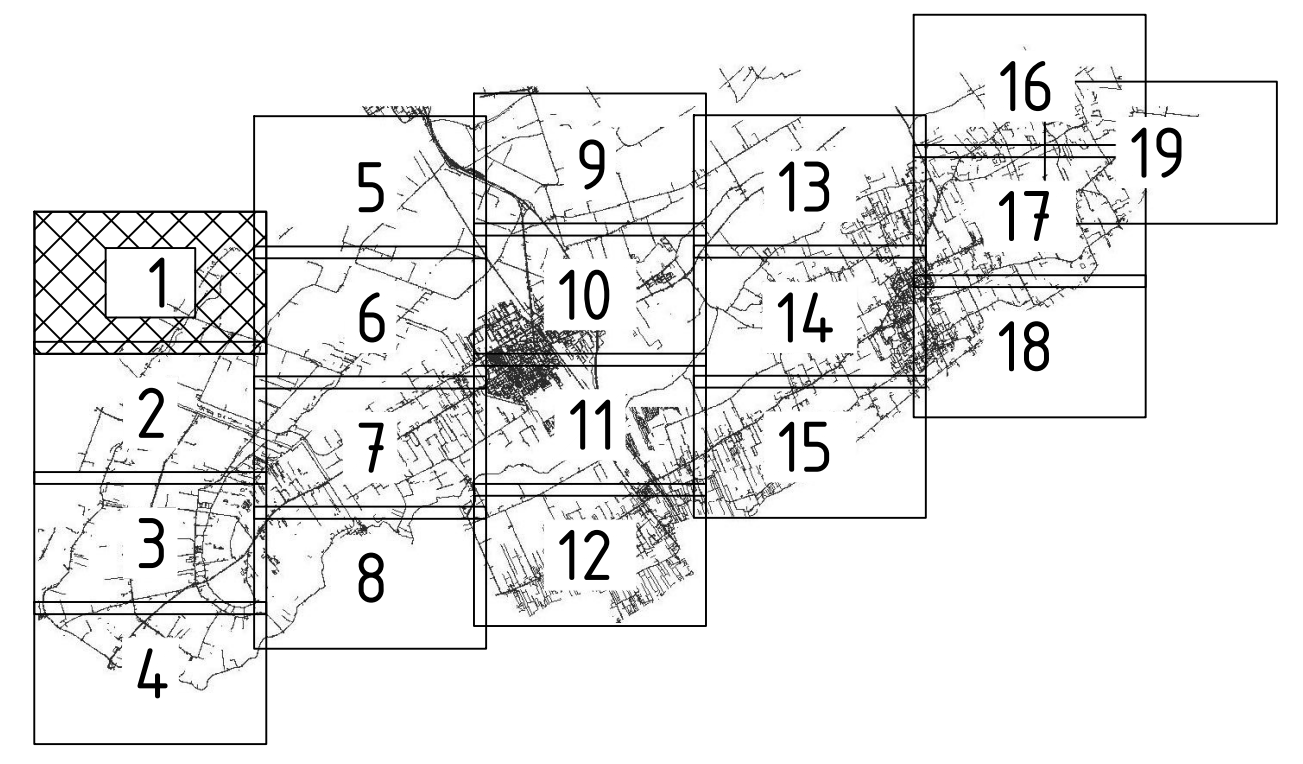
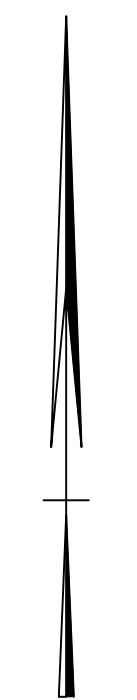
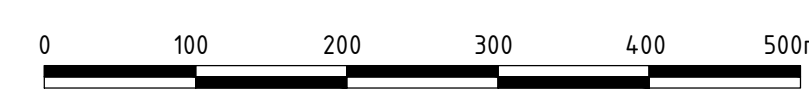


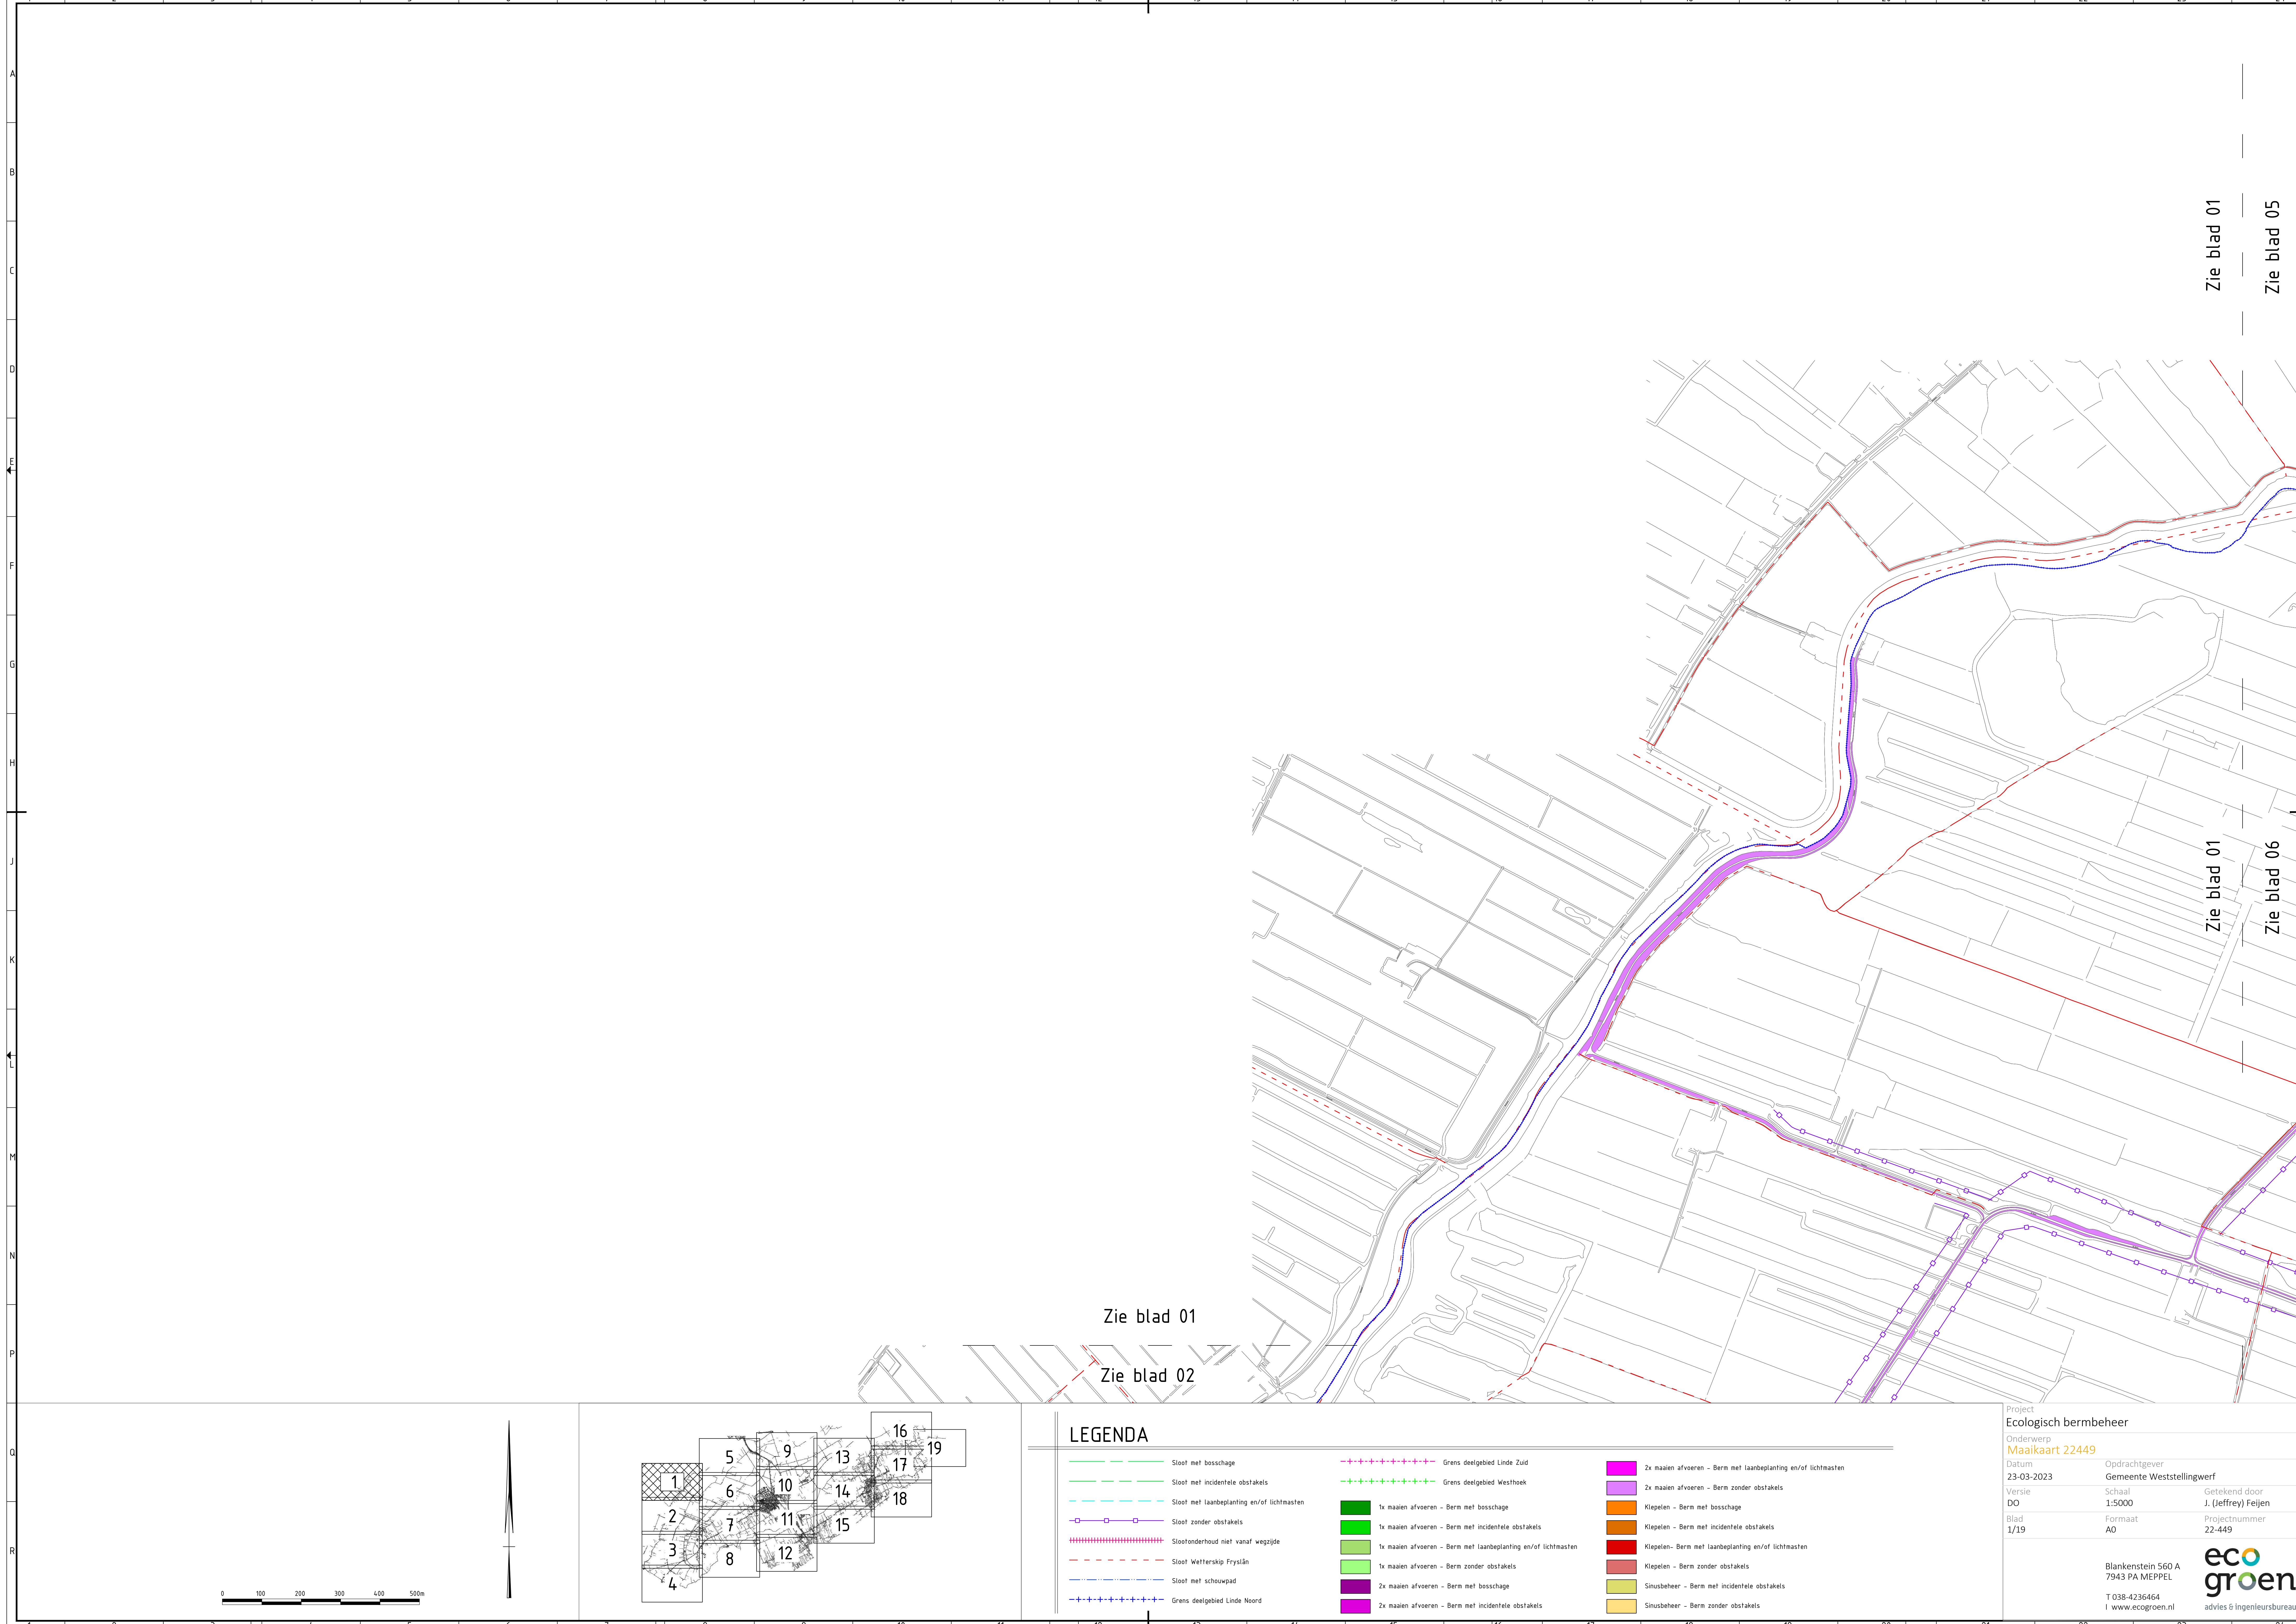

LEGENDA

	Sloot met bosschage		Grens deelgebied Linde Zuid		2x maaien afvoeren - Berm met laanbeplanting en/of lichtmasten
	Sloot met incidentele obstakels		Grens deelgebied Westhoek		2x maaien afvoeren - Berm zonder obstakels
	Sloot met laanbeplanting en/of lichtmasten				Kiepeleen - Berm met bosschage
	Sloot zonder obstakels				Kiepeleen - Berm met incidentele obstakels
	Slootonderhoud niet vanaf wegzijde				Kiepeleen - Berm met laanbeplanting en/of lichtmasten
	Sloot Wetterskip Fryslân				Kiepeleen - Berm zonder obstakels
	Sloot met schouwpad				Sinusbeheer - Berm met incidentele obstakels
	Grens deelgebied Linde Noord				Sinusbeheer - Berm zonder obstakels

Project

Ecologisch bermbeheer

Onderwerp

Maaikaart 22449

Datum

23-03-2023

Versie

DO

Blad

1/19

Opdrachtgever

Gemeente Weststellingwerf

Schaal

1:5000

Formaat

A0

Getekend door

J. (Jeffrey) Feijen

Projectnummer

22-449

Blankenstein 560 A
7943 PA MEPPEL

T 038-4236464
I www.ecogroen.nl

eco
groen

advies & ingenieursbureau

Zie blad 01

Zie blad 05

Zie blad 01

Zie blad 06

Zie blad 01

Zie blad 02