


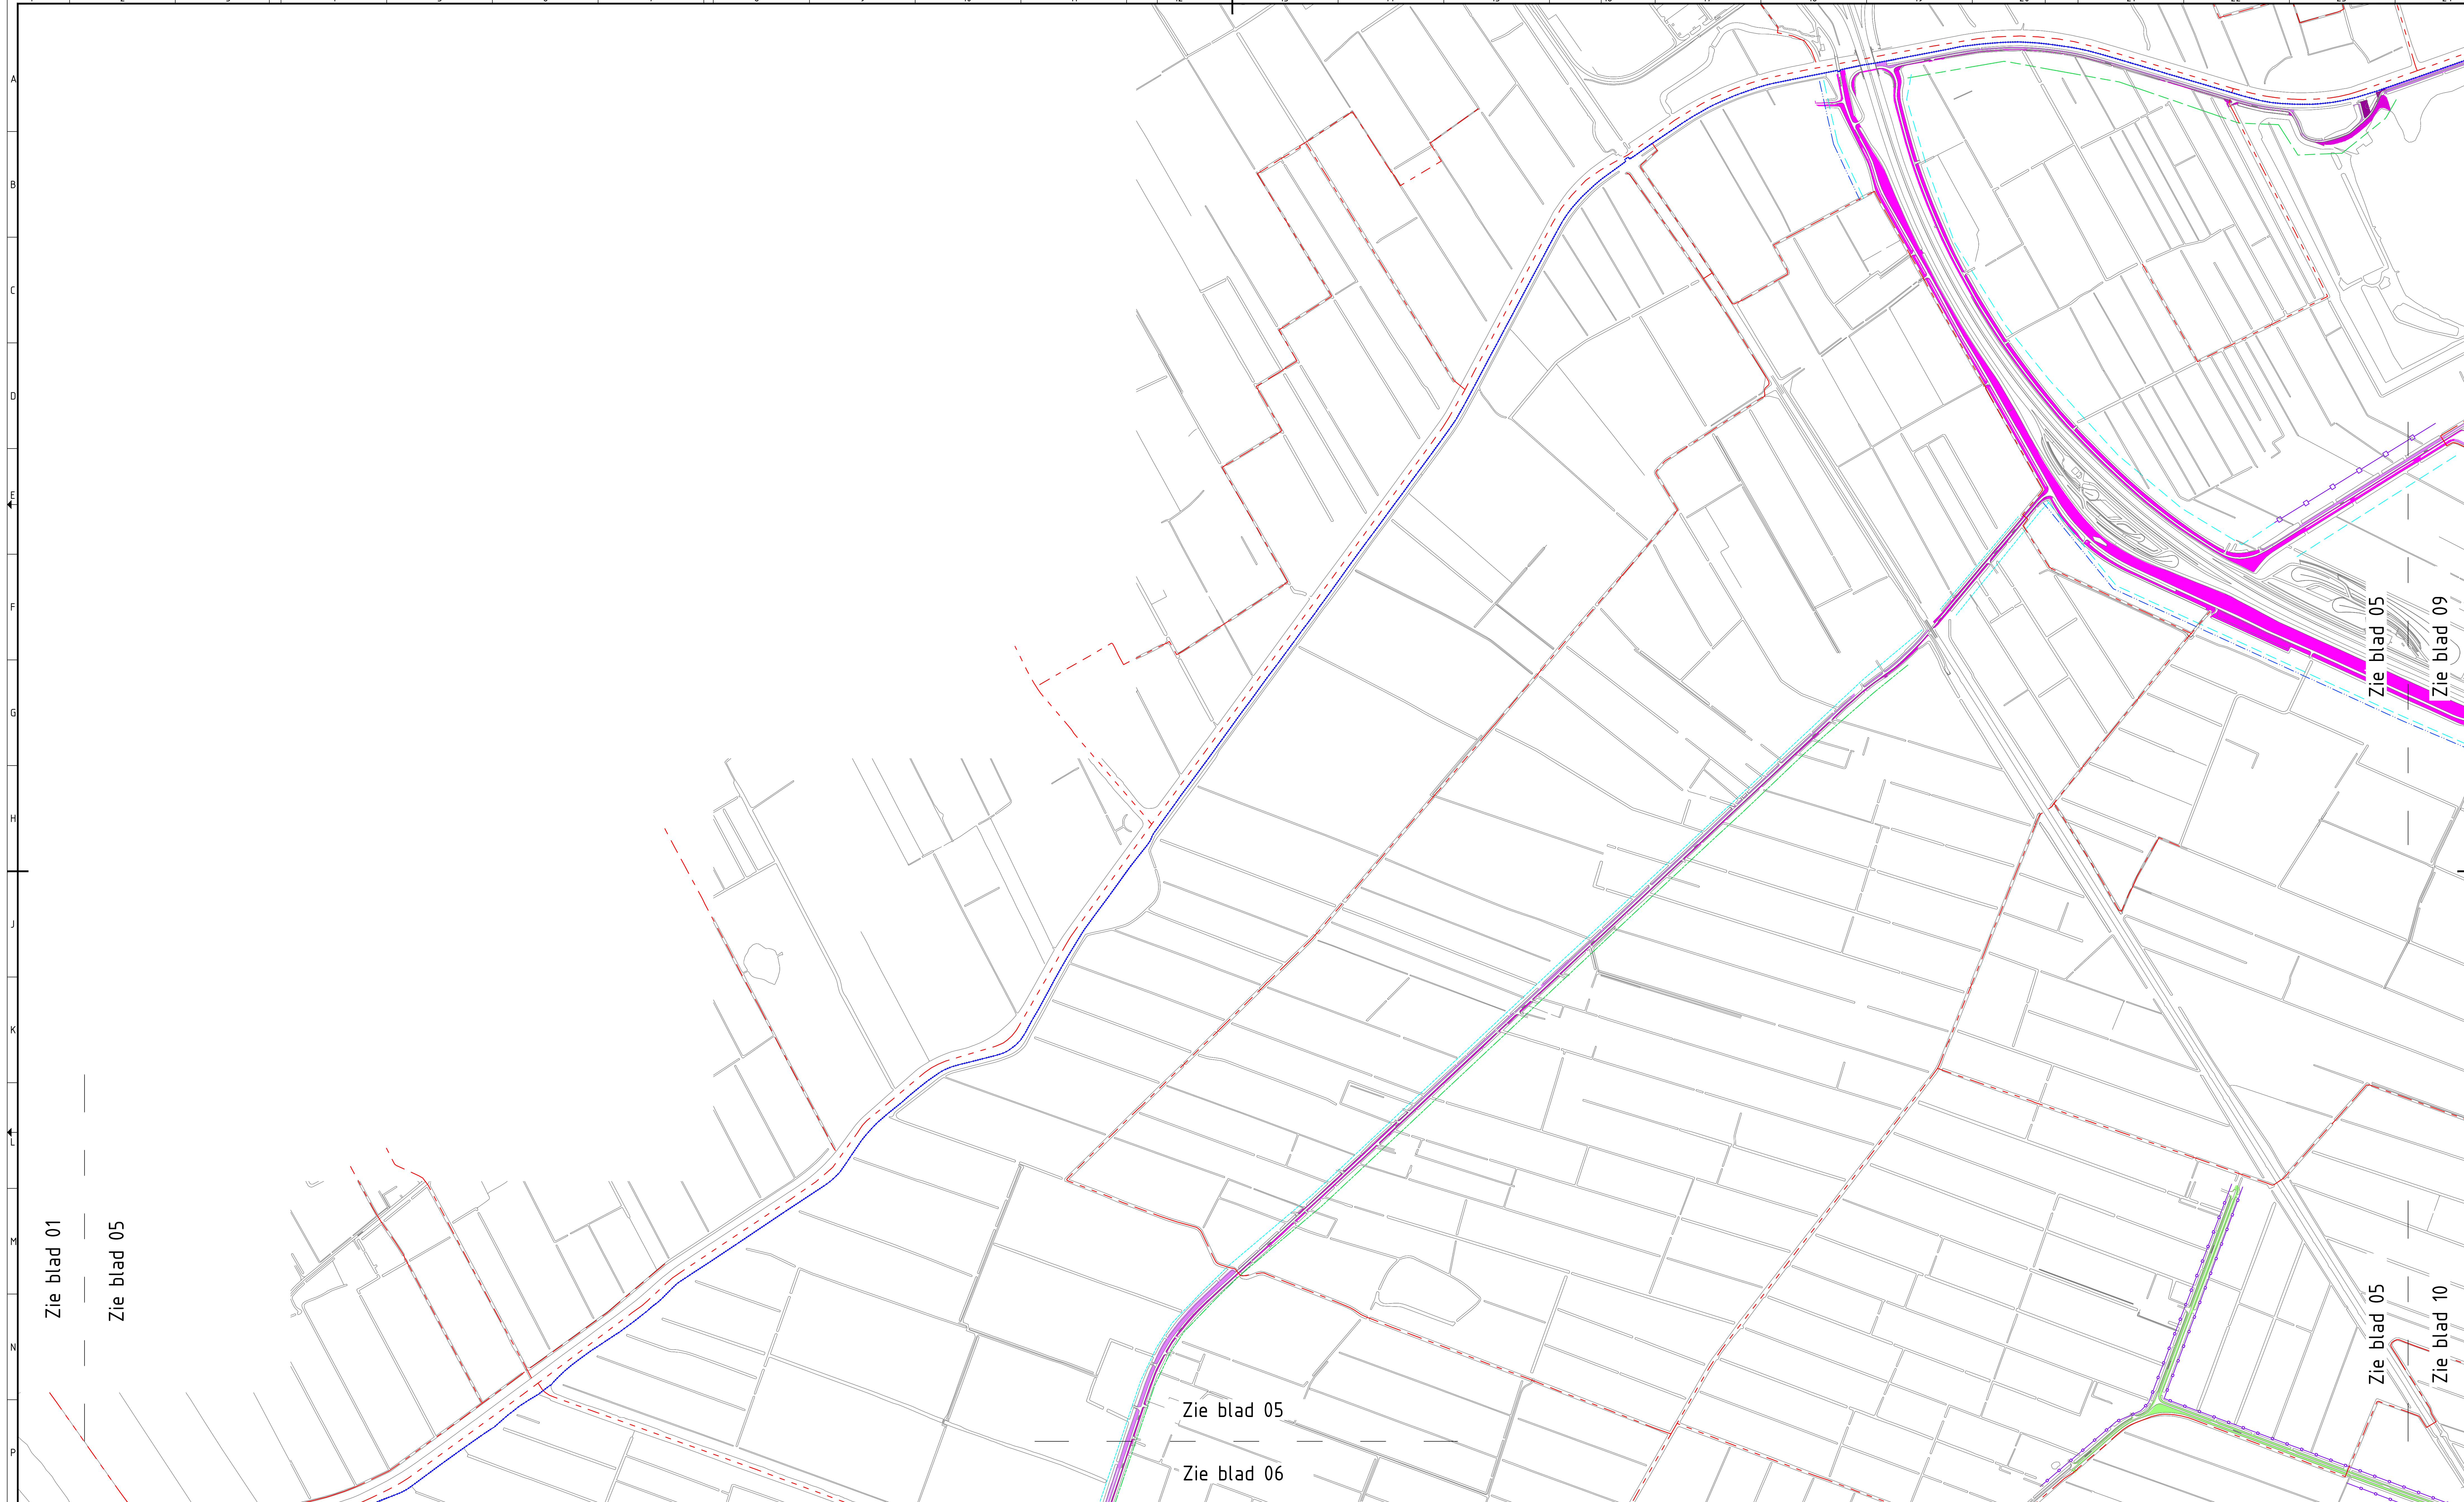

Zie blad 01

Zie blad 05

Zie blad 05



Zie blad 06

Zie blad 05

Zie blad 10

Zie blad 05

Zie blad 09

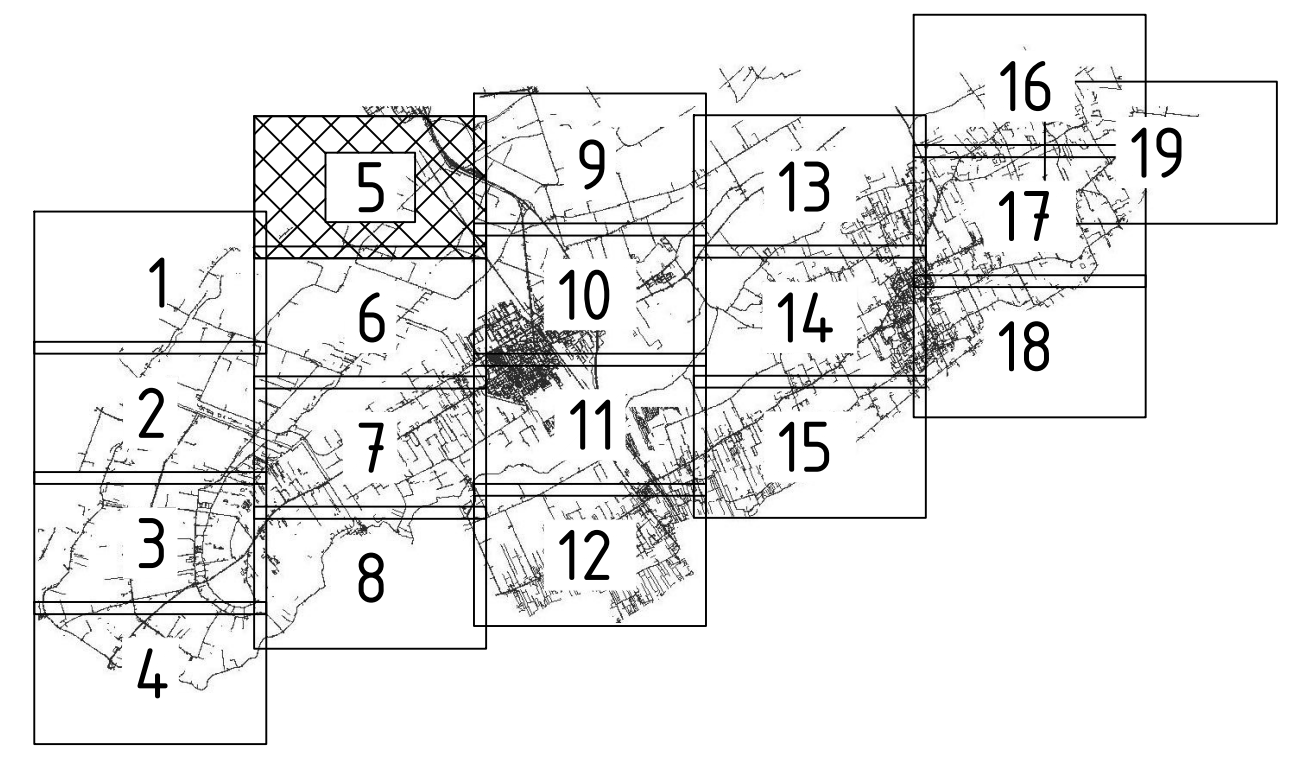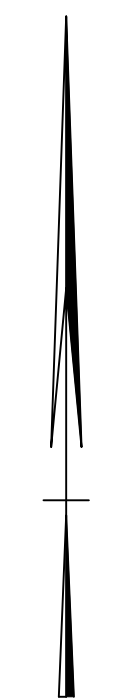

LEGENDA

- | | | |
|--|--|--|
| Sloot met bosschage | Grens deelgebied Linde Zuid | 2x maaien afvoeren - Berm met laanbeplanting en/of lichtmasten |
| Sloot met incidentele obstakels | Grens deelgebied Westhoek | 2x maaien afvoeren - Berm zonder obstakels |
| Sloot met laanbeplanting en/of lichtmasten | 1x maaien afvoeren - Berm met bosschage | Kiepeken - Berm met bosschage |
| Sloot zonder obstakels | 1x maaien afvoeren - Berm met incidentele obstakels | Kiepeken - Berm met incidentele obstakels |
| Slootonderhoud niet vanaf wegzijde | 1x maaien afvoeren - Berm met laanbeplanting en/of lichtmasten | Kiepeken - Berm met laanbeplanting en/of lichtmasten |
| Sloot Wetterskip Fryslân | 1x maaien afvoeren - Berm zonder obstakels | Kiepeken - Berm zonder obstakels |
| Sloot met schouwpad | 2x maaien afvoeren - Berm met bosschage | Sinusbeheer - Berm met incidentele obstakels |
| Grens deelgebied Linde Noord | 2x maaien afvoeren - Berm met incidentele obstakels | Sinusbeheer - Berm zonder obstakels |

Project Ecologisch bermbeheer		
Onderwerp Maaikaart 22449	Opdrachtgever Gemeente Weststellingwerf	
Datum 23-03-2023	Getekend door J. (Jeffrey) Feijen	
Versie DO	Schaal 1:5000	Projectnummer 22-449
Blad 5/19	Formaat A0	
Blankenstein 560 A 7943 PA MEPPEL T 038-4236464 I www.ecogroen.nl		
eco groen advies & ingenieursbureau		