


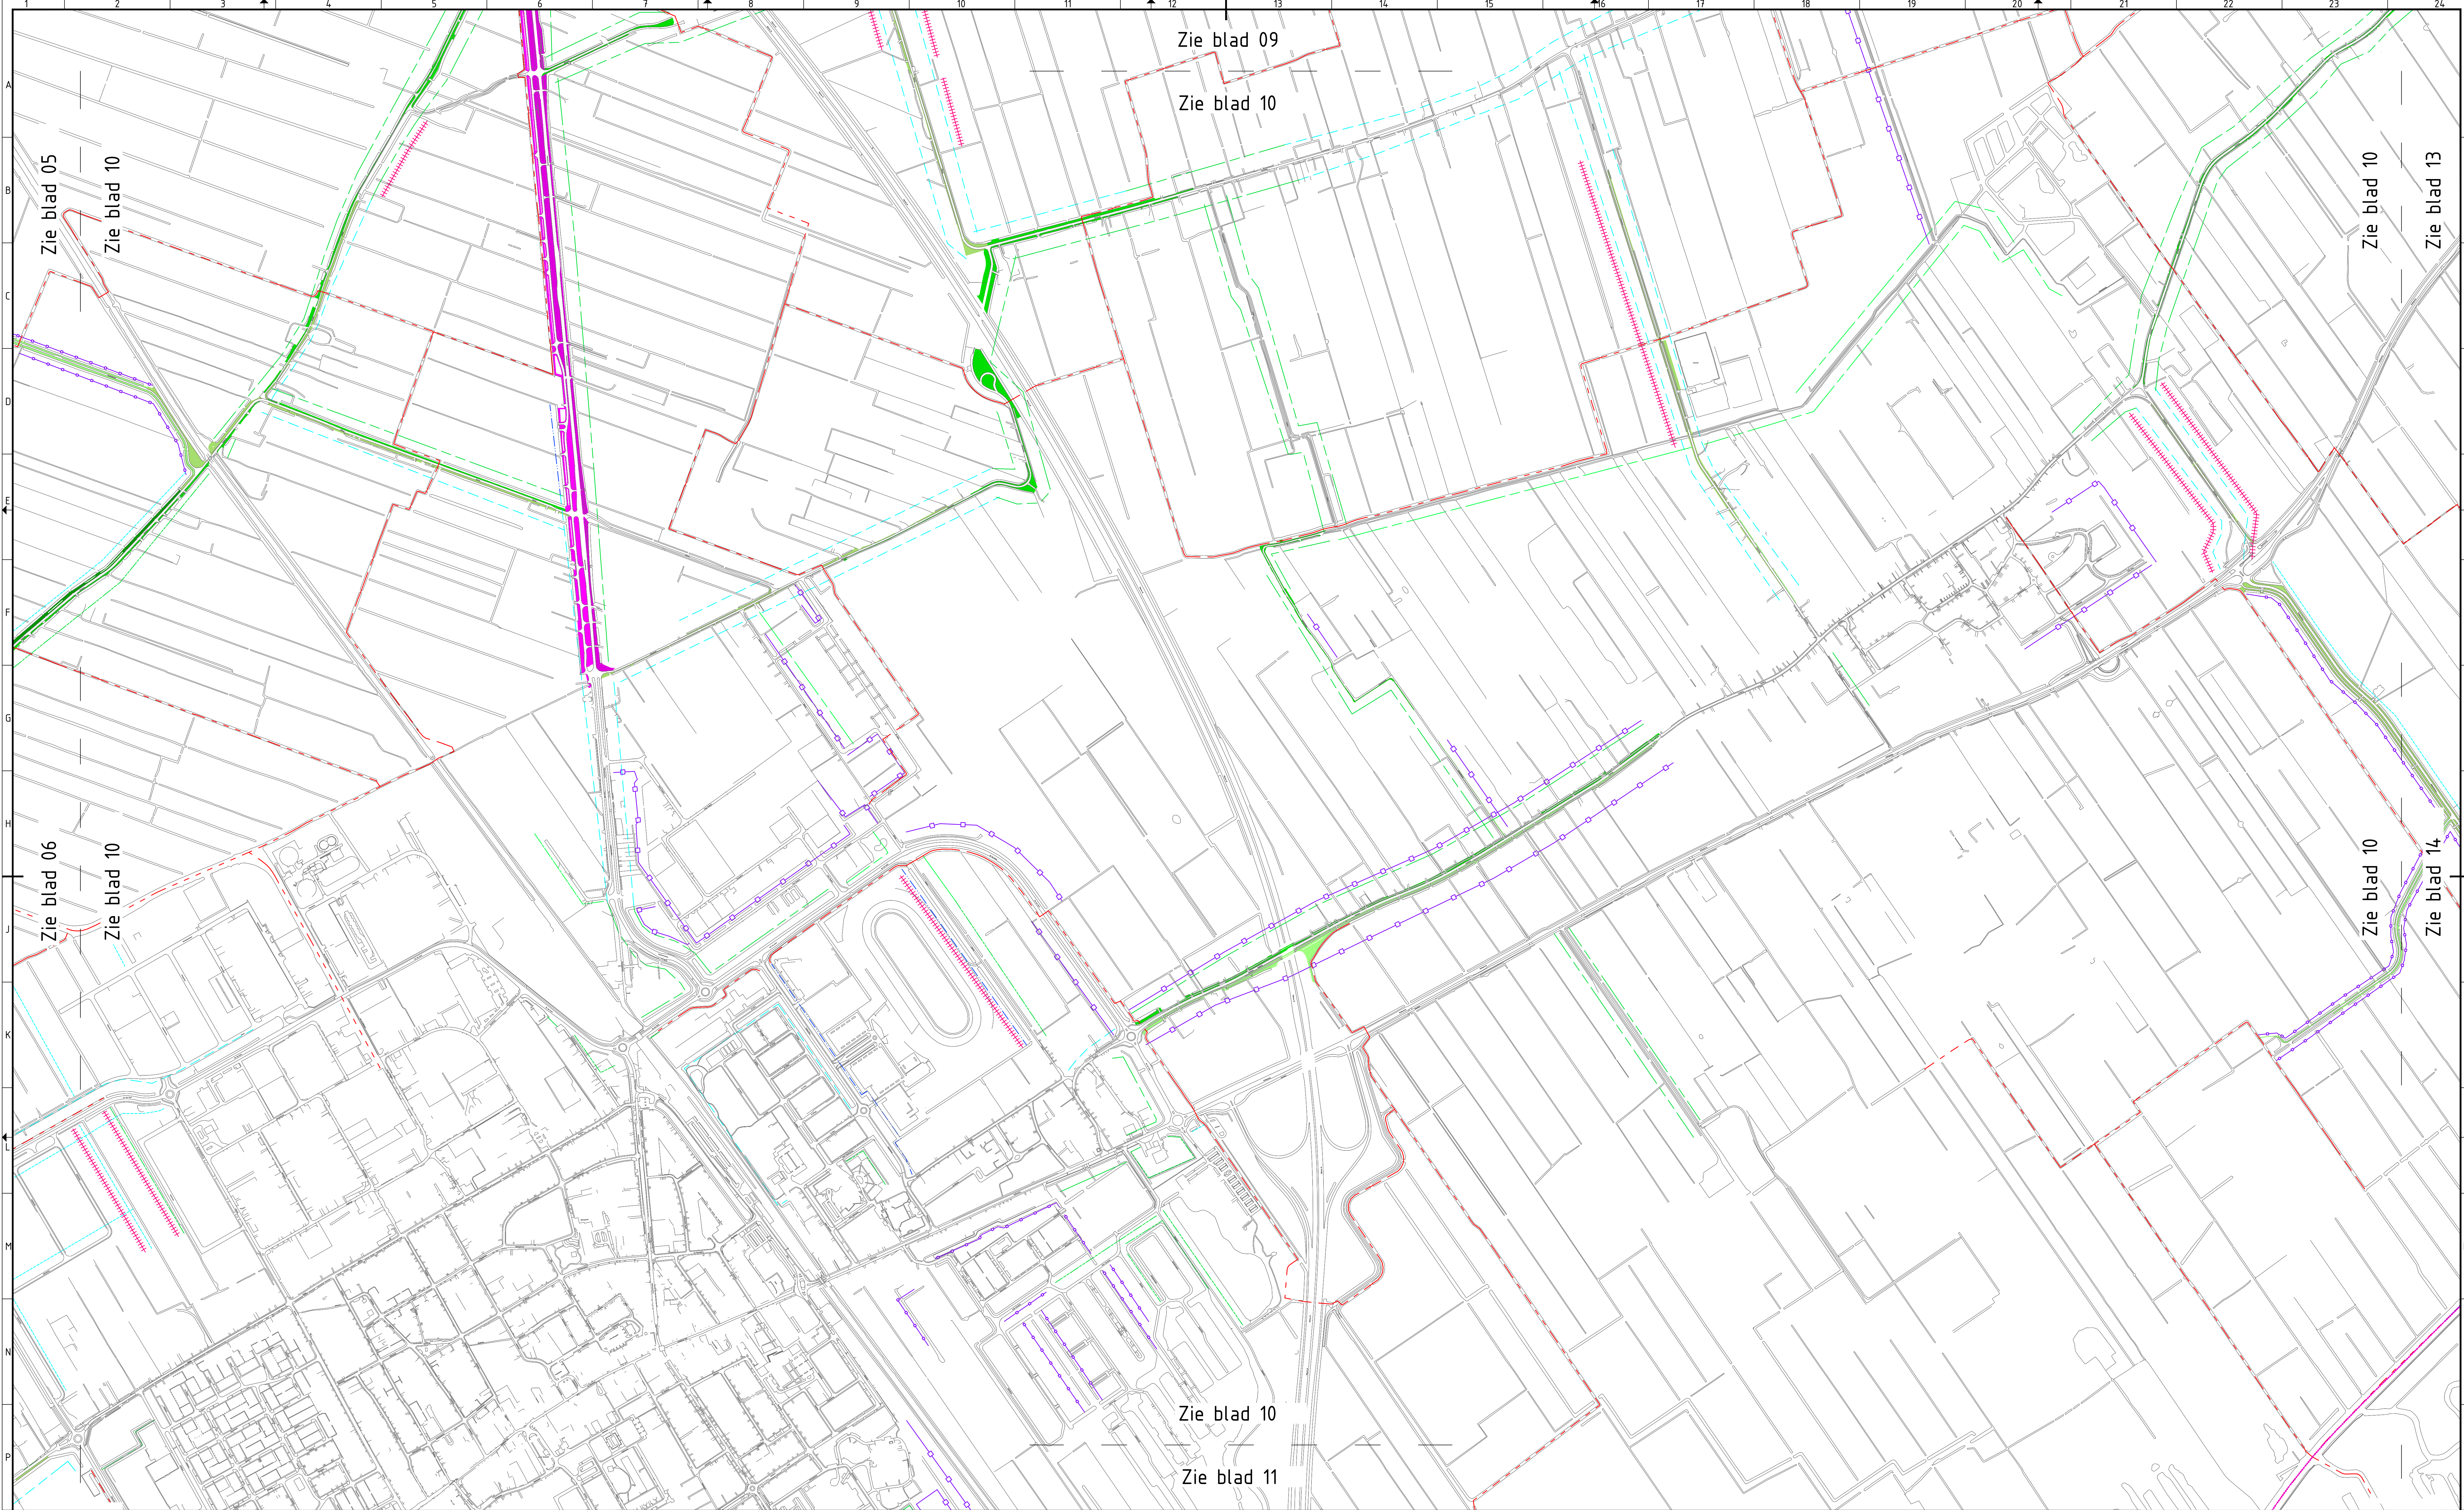

0 100 200 300 400 500m

LEGENDA

	Sloot met bosschage		Grens deelgebied Linde Zuid		2x maaien afvoeren - Berm met laanbeplanting en/of lichtmasten
	Sloot met incidentele obstakels		Grens deelgebied Westhoek		2x maaien afvoeren - Berm zonder obstakels
	Sloot met laanbeplanting en/of lichtmasten		1x maaien afvoeren - Berm met bosschage		Kiepeleen - Berm met bosschage
	Sloot zonder obstakels		1x maaien afvoeren - Berm met incidentele obstakels		Kiepeleen - Berm met incidentele obstakels
	Slootonderhoud niet vanaf wegzijde		1x maaien afvoeren - Berm met laanbeplanting en/of lichtmasten		Kiepeleen - Berm met laanbeplanting en/of lichtmasten
	Sloot Wetherskip Fryslân		1x maaien afvoeren - Berm zonder obstakels		Kiepeleen - Berm zonder obstakels
	Sloot met schoupad		2x maaien afvoeren - Berm met bosschage		Sinusbeheer - Berm met incidentele obstakels
	Grens deelgebied Linde Noord		2x maaien afvoeren - Berm met incidentele obstakels		Sinusbeheer - Berm zonder obstakels

Project
Ecologisch bermbeheer

Onderwerp
Maaikaart 22449

Datum
23-03-2023

Versie
DO

Blad
10/19

Opdrachtgever
Gemeente Weststellingwerf

Schaal
1:5000

Formaat
A0

Getekend door
J. (Jeffrey) Feijen

Projectnummer
22-449

Blankenstein 560 A
7943 PA MEPPEL
T 038-4236464
I www.ecogroen.nl

**eco
groen**
advies & ingenieursbureau