
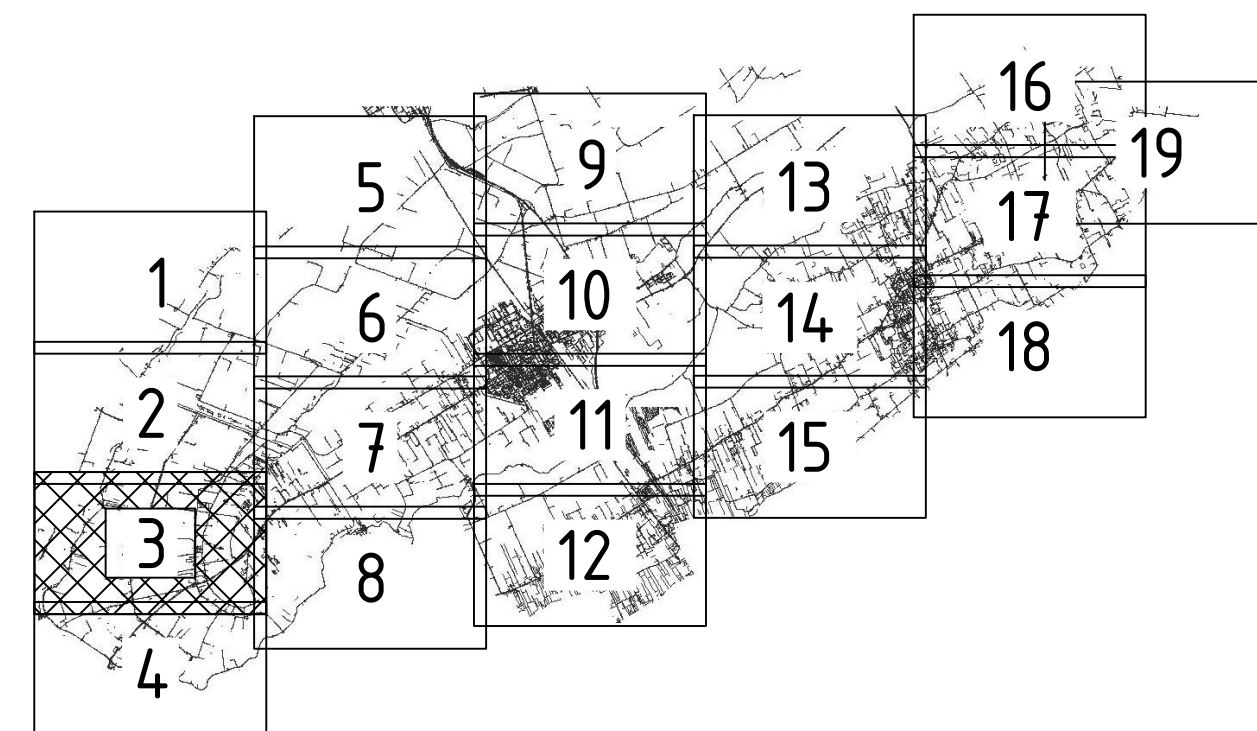


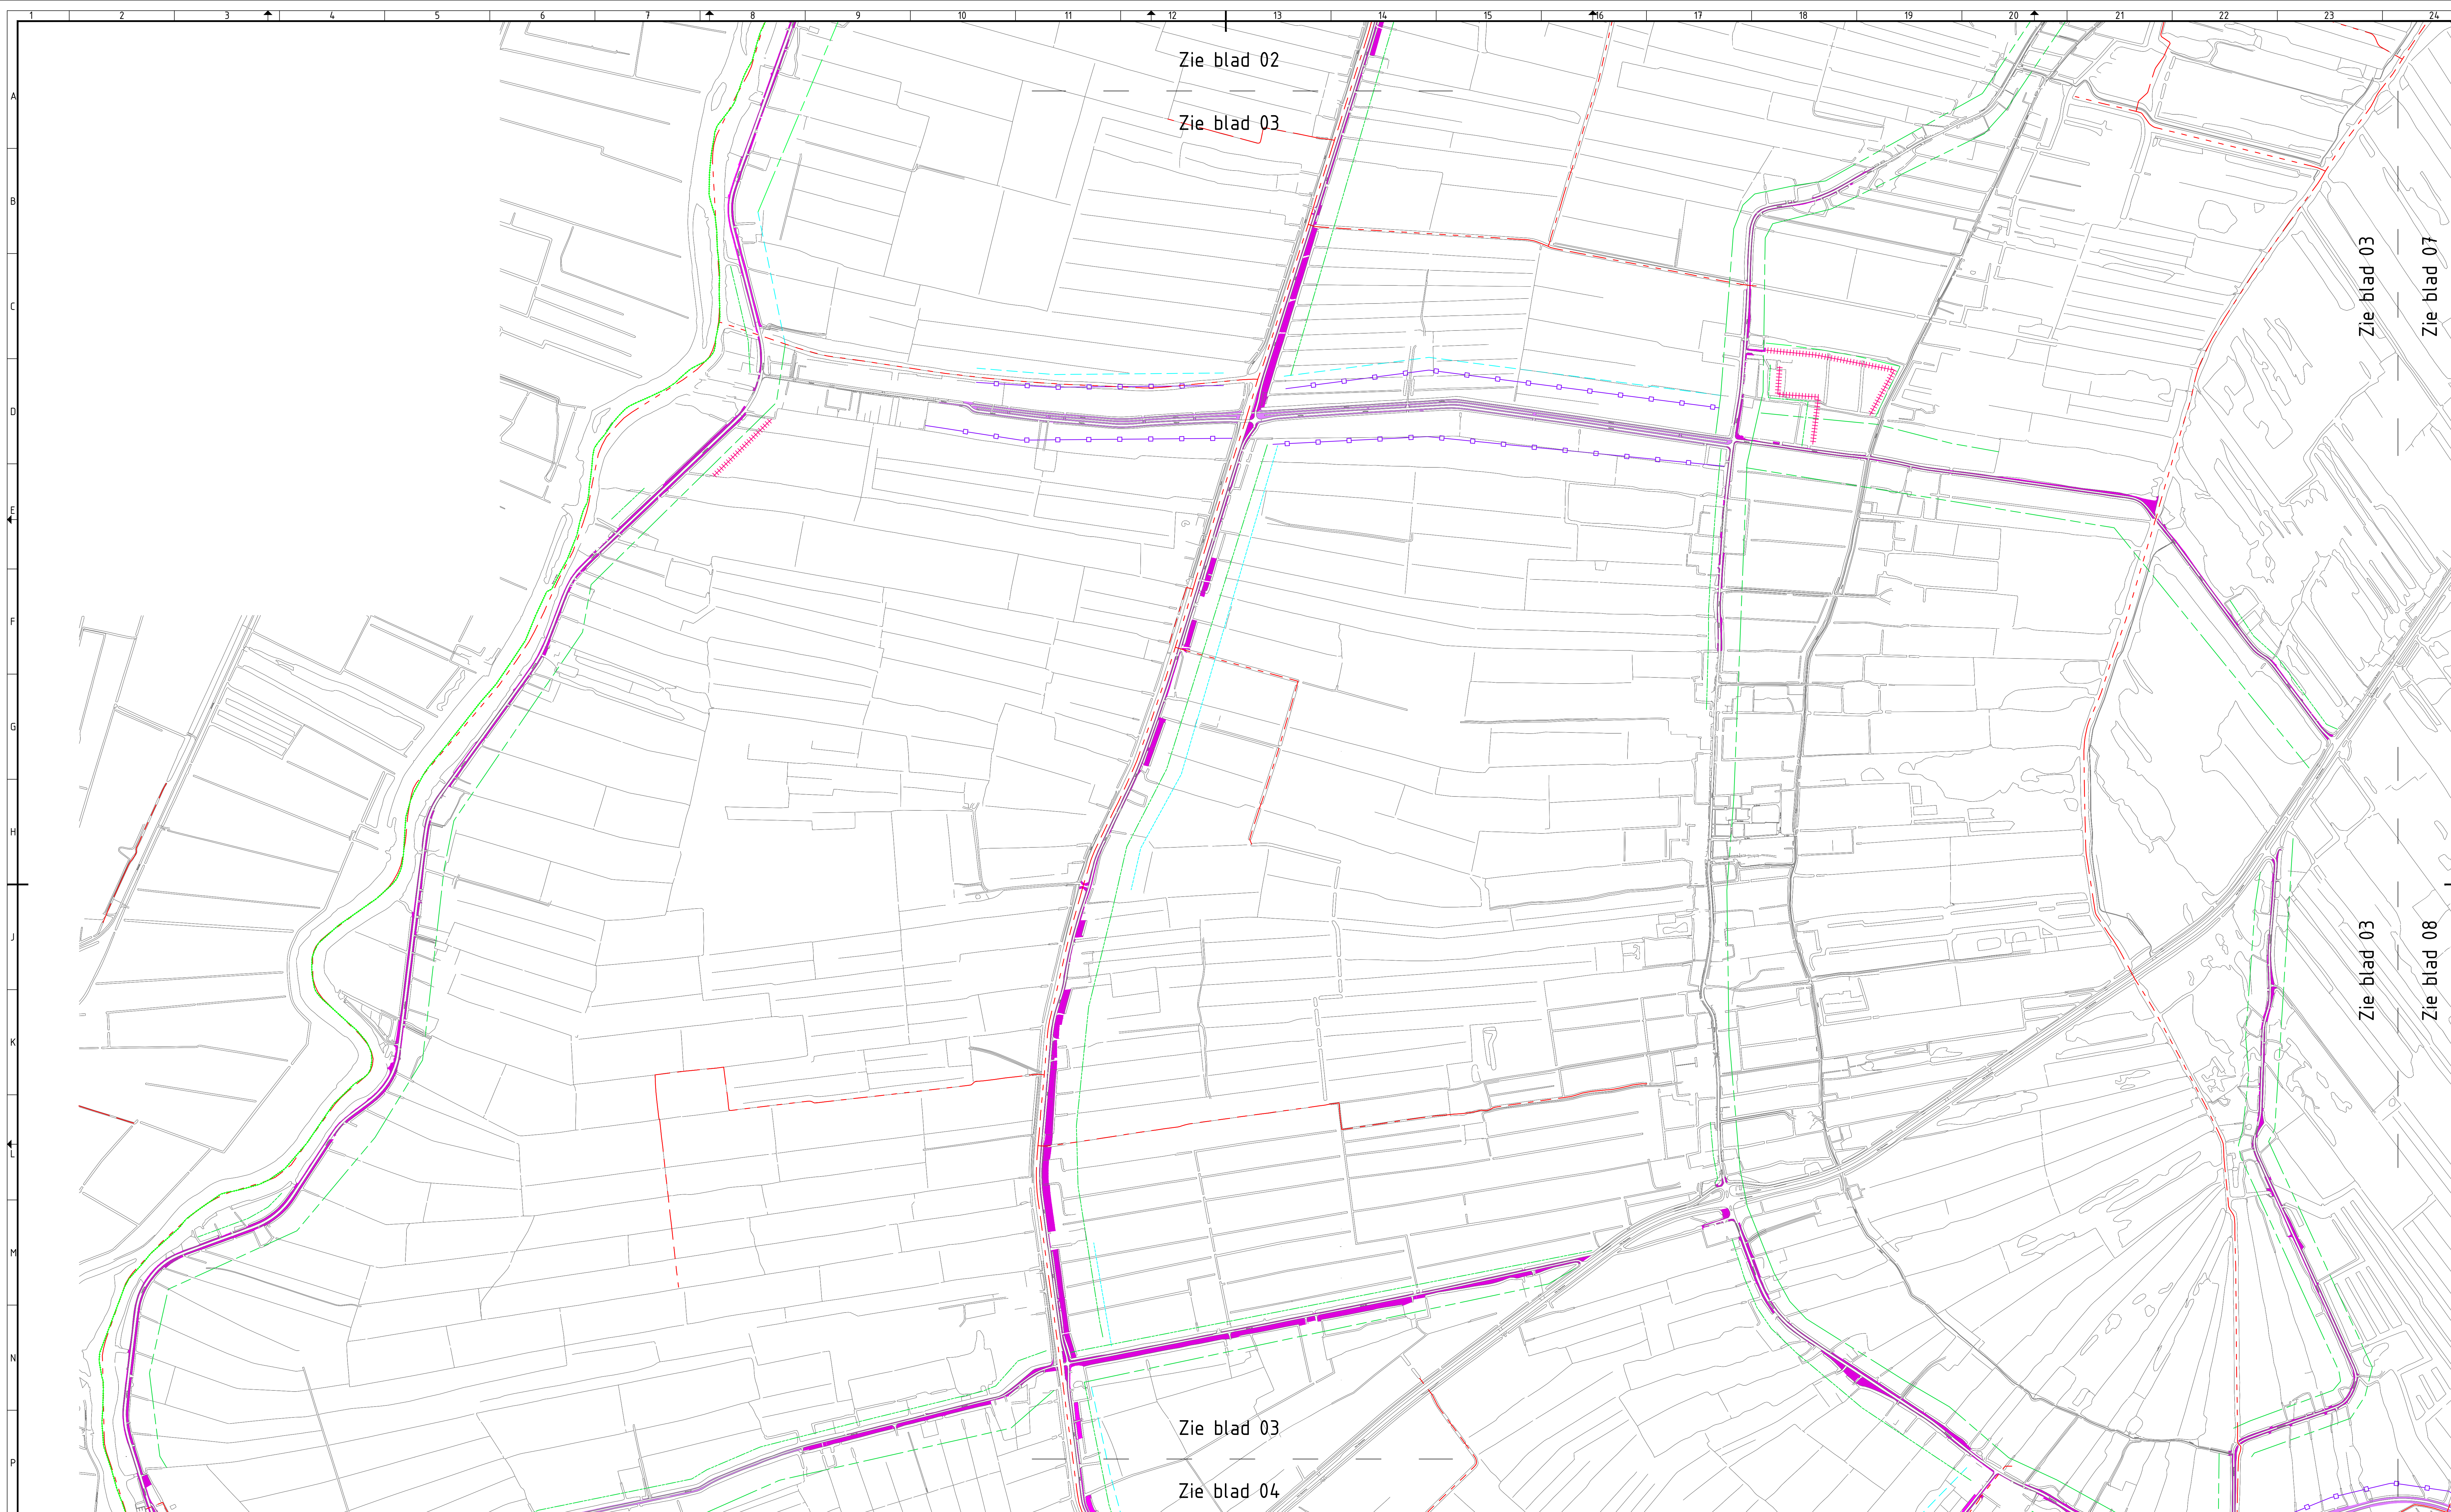

LEGENDA

- | | | | | | |
|--|--|--|--|--|--|
| | Sloot met bosschage | | Grens deelgebied Linde Zuid | | 2x maaien afvoeren - Berm met laanbeplanting en/of lichtmasten |
| | Sloot met incidentele obstakels | | Grens deelgebied Westhoek | | 2x maaien afvoeren - Berm zonder obstakels |
| | Sloot met laanbeplanting en/of lichtmasten | | | | Sinusbeheer - Berm met incidentele obstakels |
| | Sloot zonder obstakels | | | | Sinusbeheer - Berm zonder obstakels |
| | Slootonderhoud niet vanaf wegzijde | | 1x maaien afvoeren - Berm met bosschage | | |
| | Sloot Weferskip Frýslân | | 1x maaien afvoeren - Berm met incidentele obstakels | | |
| | Sloot met schoupad | | 1x maaien afvoeren - Berm met laanbeplanting en/of lichtmasten | | |
| | Grens deelgebied Linde Noord | | 1x maaien afvoeren - Berm zonder obstakels | | |
| | | | 2x maaien afvoeren - Berm met bosschage | | |
| | | | 2x maaien afvoeren - Berm met incidentele obstakels | | |

Project Ecologisch biermbeheer (2024 t/m 2026)	
Onderwerp Maakaart 22449	
Datum 23-03-2023	Opdrachtgever Gemeente Weststellingwerf
Versie DO	Schaal 1:5000
Blad 3/19	Formaat A0
Blankenstein 560 A 7943 PA MEPPEL T 038-4236464 I www.ecogroen.nl  advies & ingenieursbureau	