



WESTGEVEL

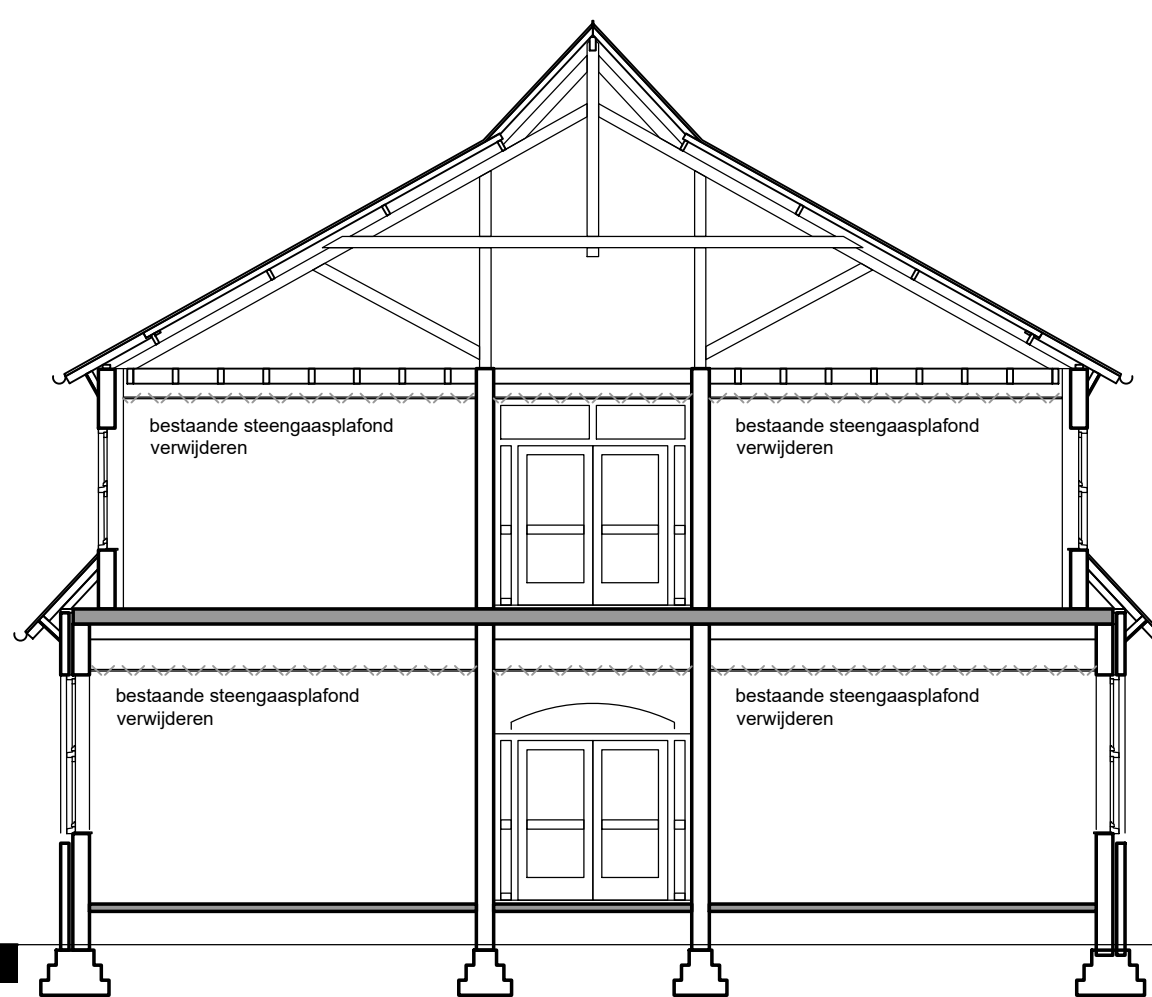


DWARSDOORSNEDE

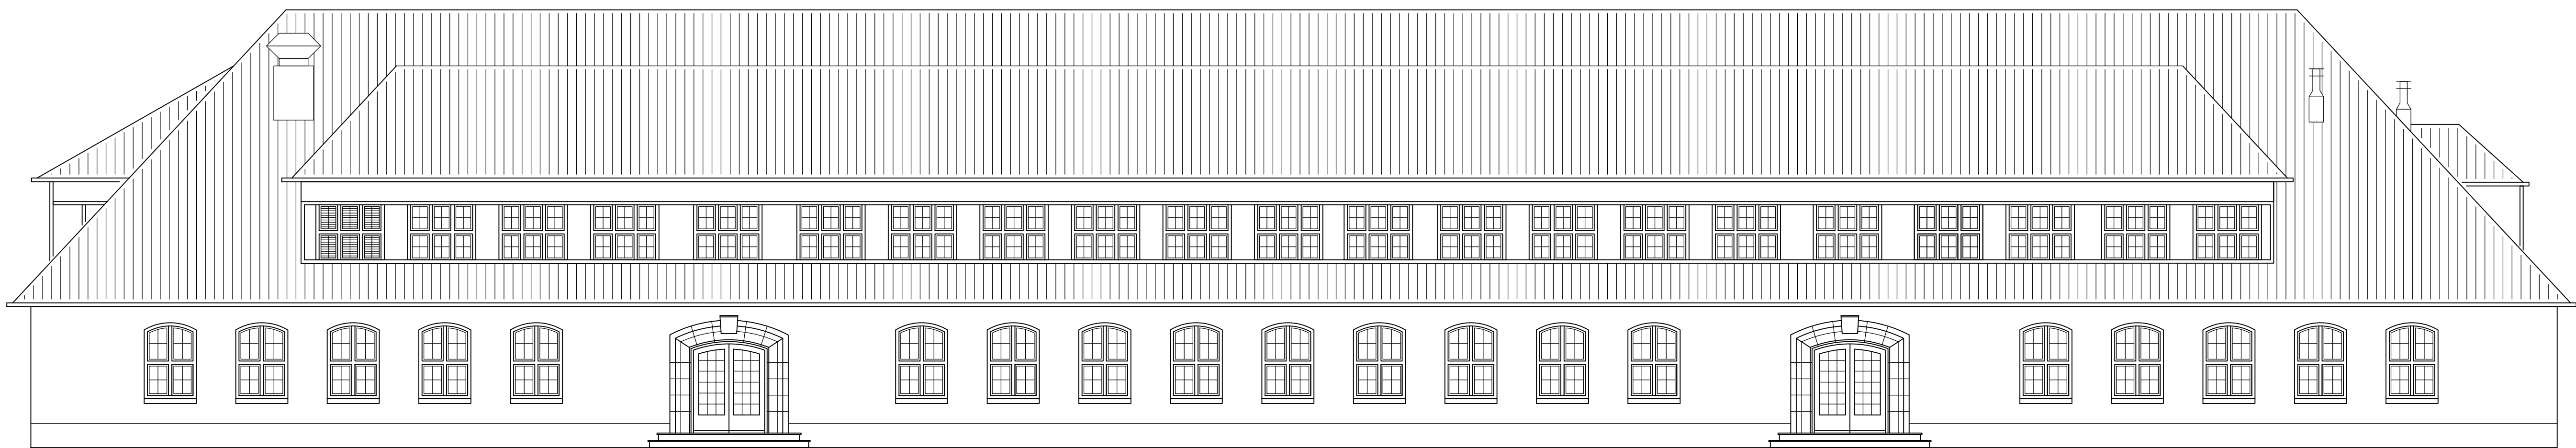



ZUIDGEVEL



OOSTGEVEL

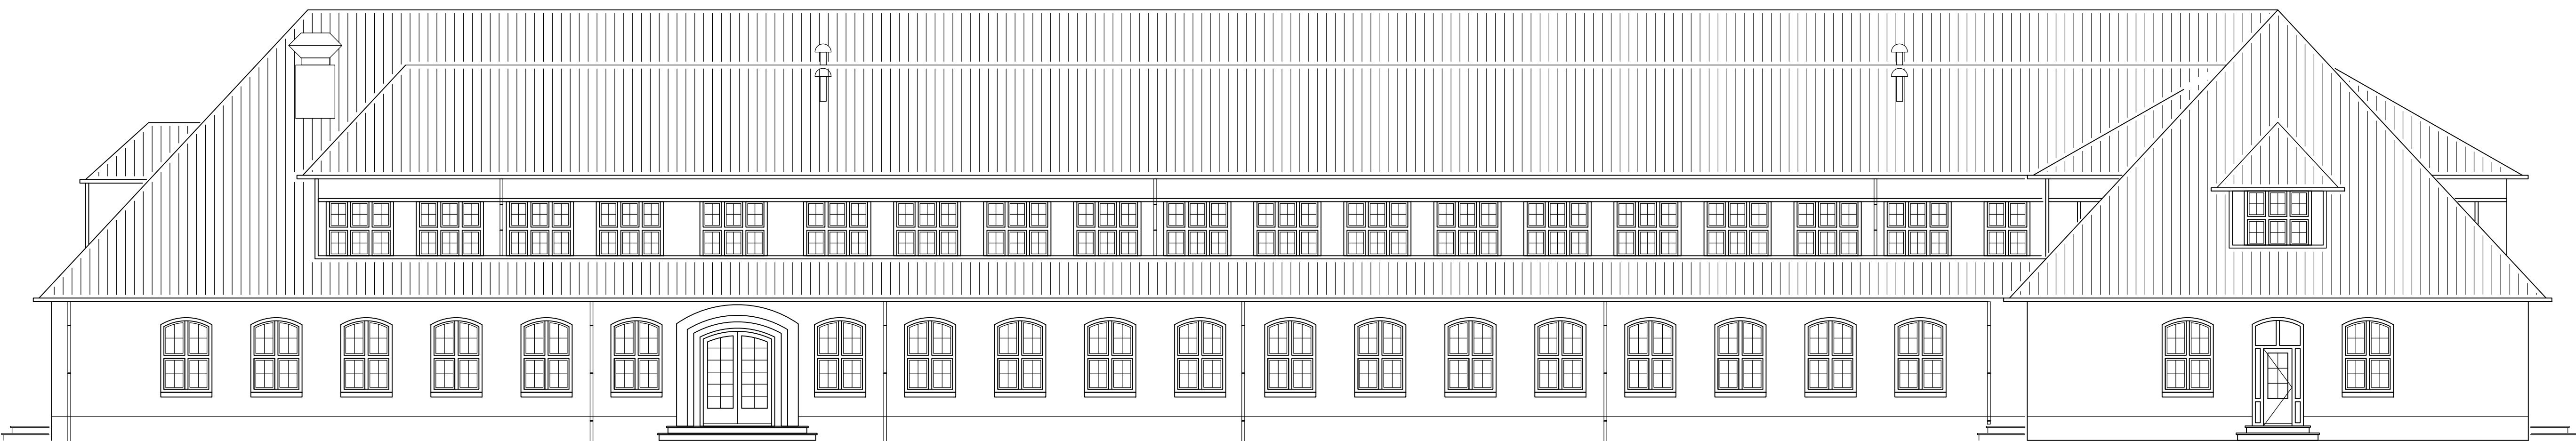

NOORDGEVEL

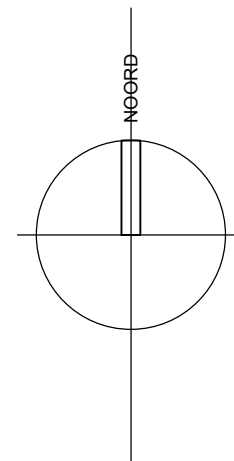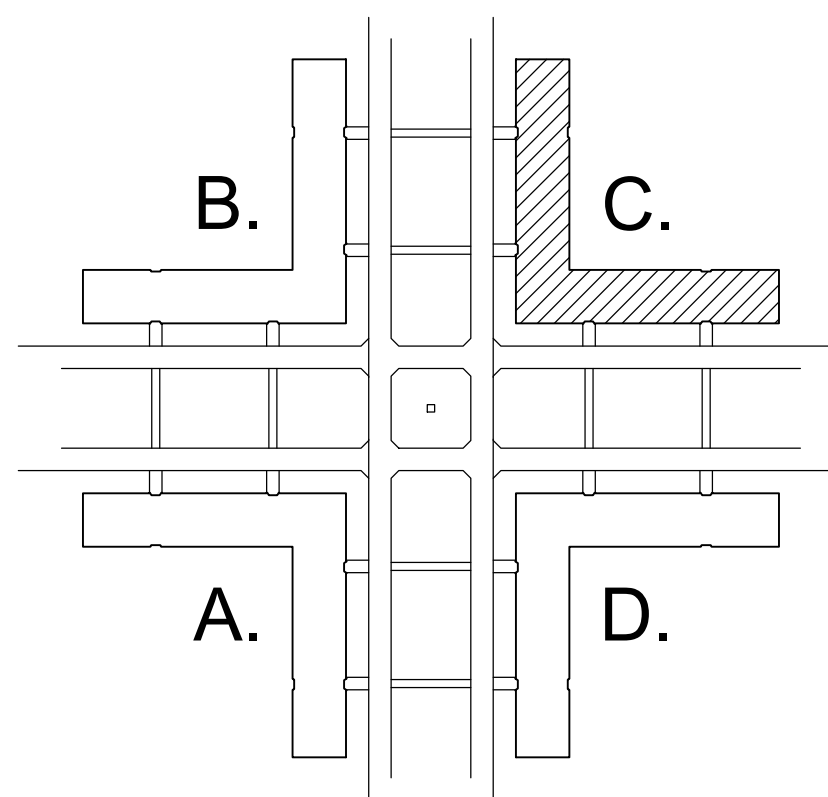

17201-C-Contrec2-BT-001.dwg		Renovatie Gebouw C Lunettenkazerne Vught	
17201-C-Contrec2-BT-001.dwg		Specificatie BESTAANDE TOESTAND	
17201-C-Contrec2-BT-001.dwg		Gevels - doorsnede	
17201-C-Contrec2-BT-001.dwg		Objectnummer: 45C16	Geleerd: F. Coffa / M. de Zeeuw
17201-C-Contrec2-BT-001.dwg		Gebruiksnummer: C	Gecontroleerd: -
17201-C-Contrec2-BT-001.dwg		Besteknummer: 17201	Datum: 01-02-2022
17201-C-Contrec2-BT-001.dwg		Projectnummer: 17201	Schaal: 1 : 100
17201-C-Contrec2-BT-001.dwg		Fase: BE	Formaat: A0
17201-C-Contrec2-BT-001.dwg		Verie: A	Documentcode:
17201-C-Contrec2-BT-001.dwg		Blad: B-03 van 12	
17201-C-Contrec2-BT-001.dwg		Directie - Vastgoedbeheer www.vastgoedbeheer.nl 088 110 80 00	
17201-C-Contrec2-BT-001.dwg		profforum	