


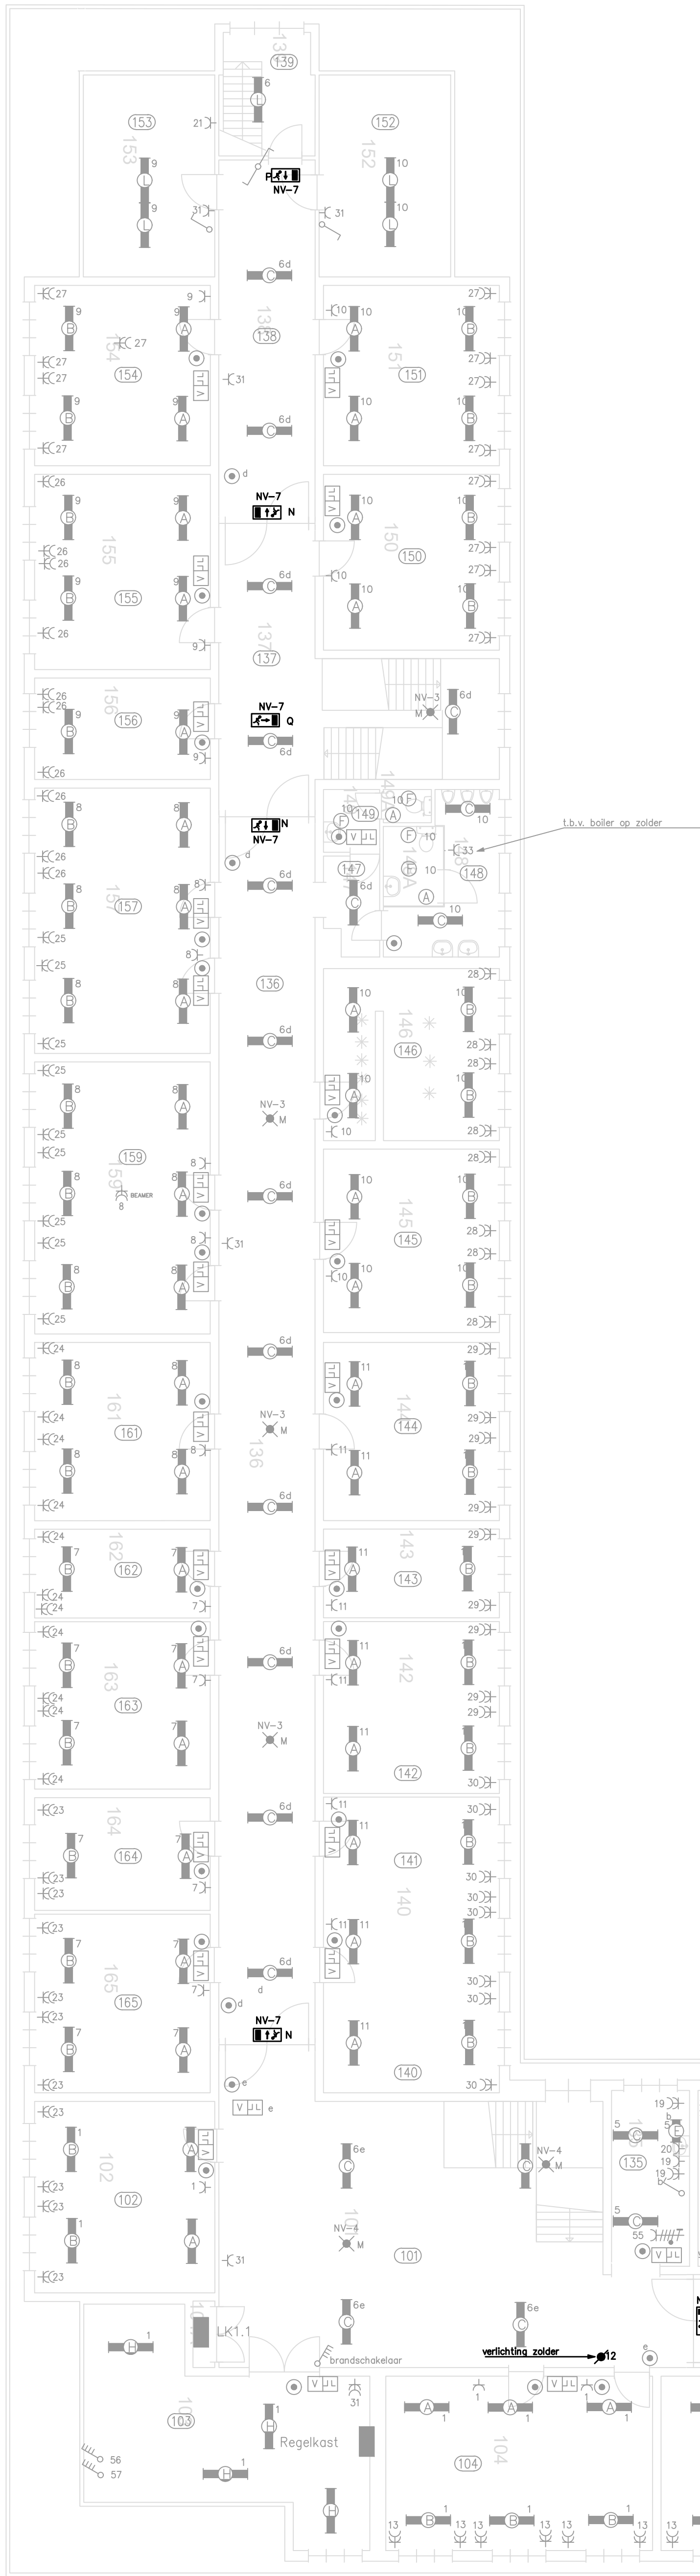

RUIMTE	FUNCTIE	RUIMTE	FUNCTIE
101	Hol	133	Bureauruimte
101A	Meterkast	134	Bureauruimte
102	Bureauruimte	135	Pantry
103	Ketelruimte	136	Gang
104	Bureauruimte	137	Hol
106	Bureauruimte	138	Gang
108	Bureauruimte	139	Trappenhuis
110	Bureauruimte	140	Verbijfsruimte
111	Bureauruimte	142	Vergader ruimte
112	Bureauruimte	143	Bureauruimte
113	Bureauruimte	144	Bureauruimte
114	Bureauruimte	145	Bureauruimte
115	Bureauruimte	146	Bureauruimte
116	Reproductieruimte	147	Portaal
117	Archief ruimte	148	Toilet
118	Trappenhuis	148A	Toilet invalide
119	Berging algemeen	149	Toilet
120	Bureauruimte	149A	Toilet
120A	Berging algemeen	150	Bureauruimte
122	Kast schoonmaakdienst	151	Bureauruimte
123	Gang	152	Bibliotheekruimte
124	Hol	153	Berging algemeen
125	Gang	154	Bureauruimte
126	Portaal	155	Bureauruimte
127	Toilet	156	PSU-berging
127A	Toilet	157	Leslokaal
128	Toilet	159	Leslokaal
128A	Toilet	161	Berging algemeen
128B	Toilet	162	Berging algemeen
129	Bureauruimte	163	Bureauruimte
130	Bureauruimte	164	Bureauruimte
132	Bureauruimte	165	Vergader ruimte

Armaturenlijst


Code	Fabriekst	Type	Lamp	Kleur	Opmerkingen
A	Philips	TBS 300 232 HFP	2xTL032W HF	830	Inbouw met rooster GBS 300 236 M28
B	•	TBS 300 232 HF BLR	2xTL032W HF	830	Inbouw met rooster GBS 300 236 M28 en daglichtregeling
C	•	TBS 300 136 HFP	1xTL032W HF	830	Inbouw met rooster GBS 300 136 M28
D					
E	Glanox	GSB 118	1xTL018W	830	Opbouw (onder aanrechtkastjes)
F	Philips	FCH 329 111 IP	1xPLC11W	830	Inbouw IP55 met prisma kap en inbouwrand ZCH 329R
G					
H	•	TOW 019 136	1xTL030W	830	Opbouw 1x54 met kap UIT HET WERK
J	•	TBS 300 236	2xTL030W	830	Inbouw met rooster UIT HET WERK
K	Industria	25000	1xTL018W	830	Opbouw IP65 poetschut (de IT-meis)
L	Philips	rek	1xTL250W	830	Opbouw
M	Brakman & Gerni	PA-10/24	1xTL0W		Inbouw centrale noodverl.
N	•	PA-10/24	1xTL0W		Opbouw centrale noodverl. met pictogram 3403
P	•	PA-10/24	1xTL0W		Opbouw centrale noodverl. met pictogram 3407
Q	•	LUXA-10/24D	1xTL0W		Opbouw centrale noodverl. met 2pictogram 3401
R	•	PA-10/24D	1xTL0W		Opbouw centrale noodverl.

VERKLARING

HAR	Hoofd afdraai
OP	Centraal afdraai
WL	A.s.p. vereffeningleiding aan waterleiding
AM	A.s.p. vereffeningleiding aan wapeningset
DE	A.s.p. vereffeningleiding aan distributiepaneel DP
HCV	A.s.p. hoofdvereffeningleiding aan hoofd cv-leiding
HSL	A.s.p. hoofdvereffeningleiding aan hoofd gas-leiding
HWL	A.s.p. hoofdvereffeningleiding aan hoofd water-leiding
DP	Distributie paneel
	Verdeelnrichting telefooninstallatie
	Ontruimingscentrale

	Oververklimer verwarming
	Noodverlichtingunit
	Temp. opnemer
	ADO 8 aansluitdoos
	Impulsdrukker t.b.v. schakelen van de verlichting
	Impulsrelais/veegrelais in kunststof kast boven systeemplafond

zwart De installatieonderdelen met deze kleur dienen te worden gehandhaafd, verplaatst, hernummerd of vervangen.
grijs De installatieonderdelen met deze kleur dienen te worden gedemonterd en komen te vervallen.

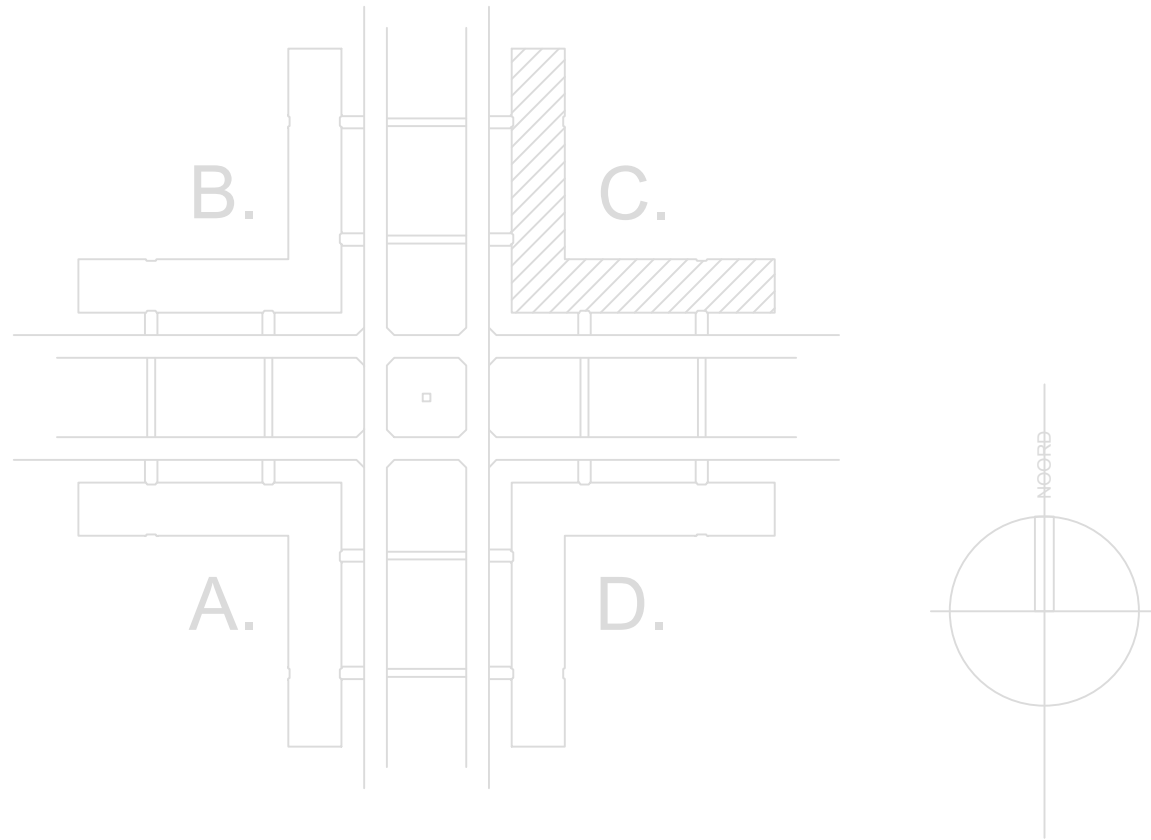

Renovatie Gebouw C
Lunettenkazerne Vught
Specificatie:
Elektrotechnische installatie, bestaande situatie verdieping
- (Nood)Verlichting
Kraacht

Objectnummer:	45C16	Tekenaar:	M. Zaza
Gebouwnummer:	C	Controle:	L. Baeten
Besteknummer:	P-17261-P-010-39	Datum:	01-02-2022
Projectnummer:	17261	Schaal:	1:100
Fase:	BE	Formaat:	A0
Versie:	A	Documentcode:	45C16_C.E02_A.ELS.01