


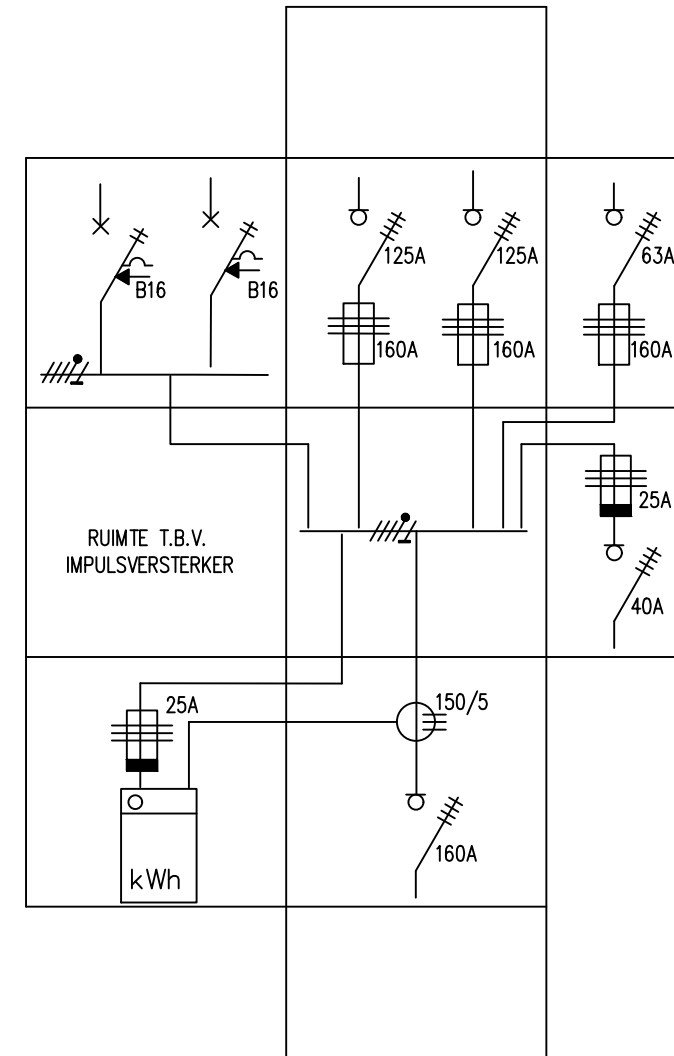

Nr.	Datum	Tekenaar	Omschrijving van de Wijziging								
Projectnaam	Renovatie Gebouw C							 Rijksvastgoedbedrijf Ministerie van Binnenlandse Zaken en Koninkrijksrelaties			
Project / locatie	Lunettenkazerne Vught										
Specificatie	Elektrotechnische installatie, bestaande situatie Installatieschema HKL										
Objectnr. 45C16	Gebouwnr. C	Besteknummer P-17261-P-010-39	Projectnummer 17261	Fase BE	Versie A	Tekenaar M. Zaza	Controle L. Baeten	Datum 01-02-2022	Schaal E03	Formaat A3	
Documentcode 45C16 C E03 A ELS XX									Blad	E03	van
bestandsnaam: 17261-Contract-ET-001.dwg						Template versie: 2.0			plotdatum: 2022-03-16		