


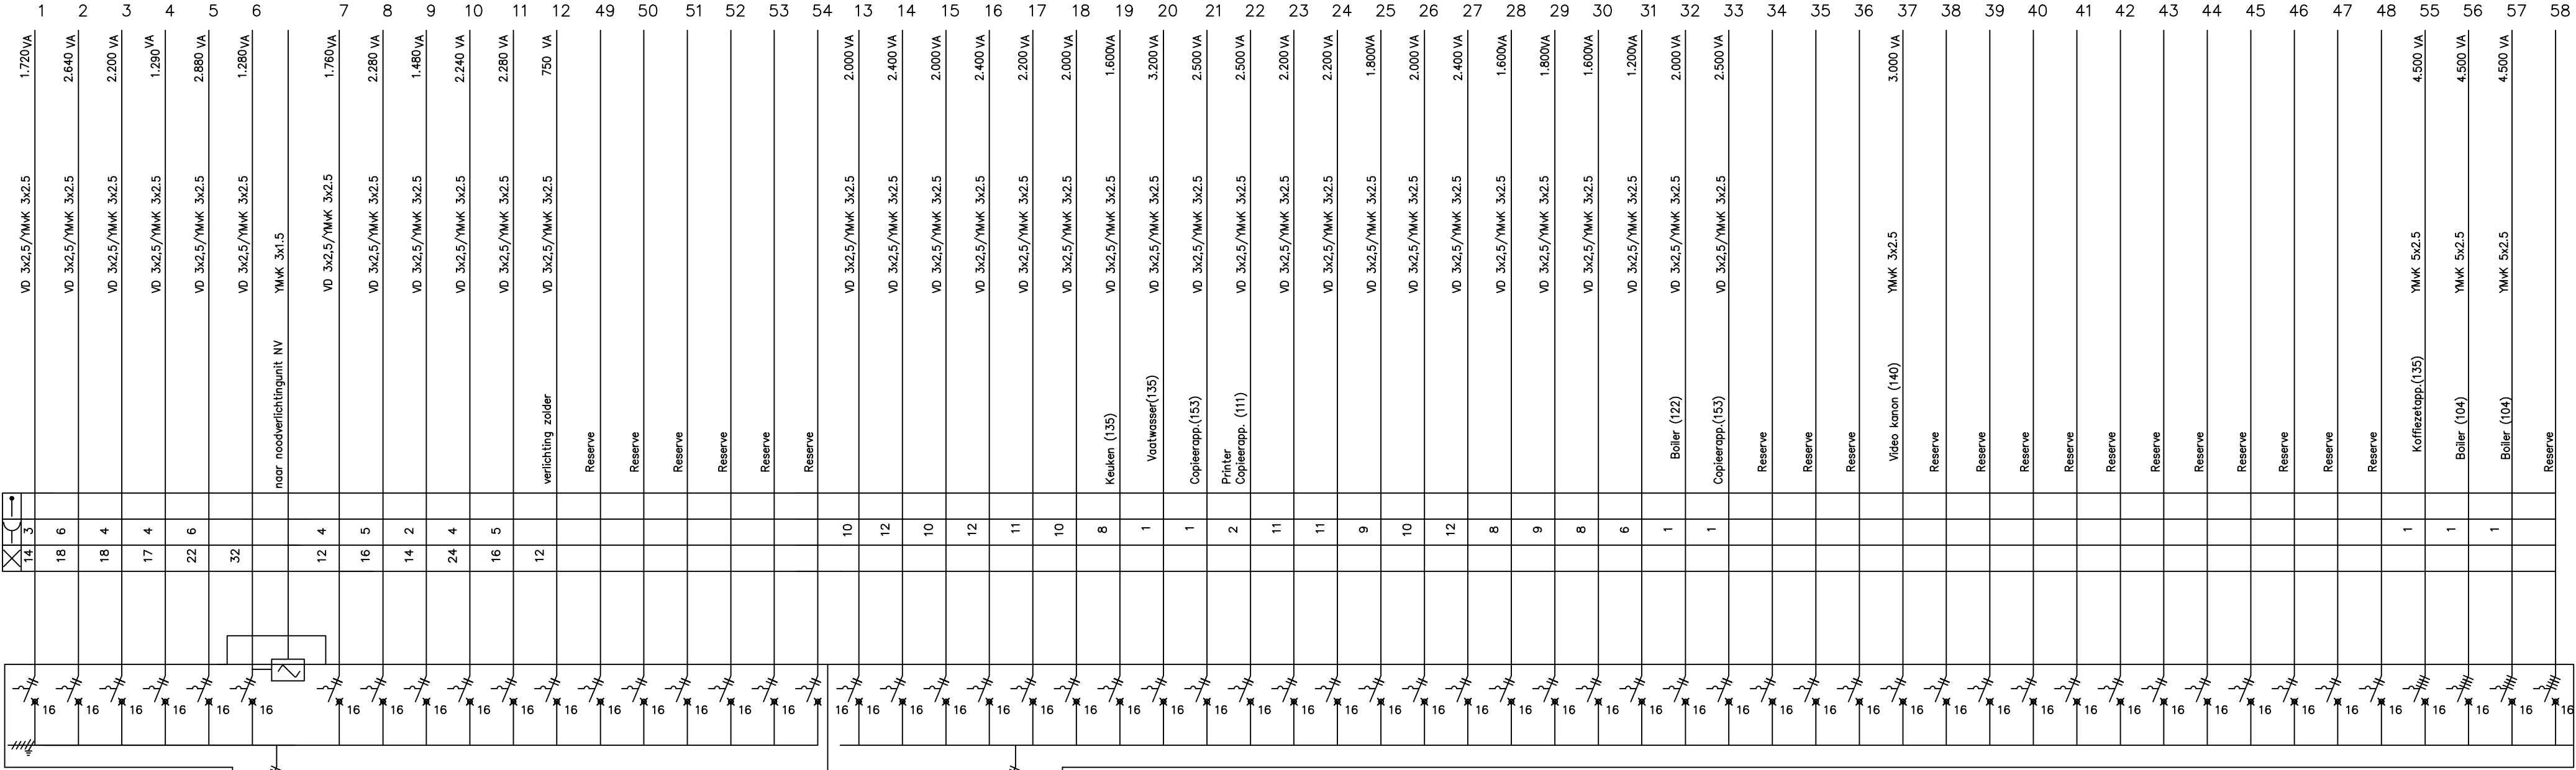

van HV  
NMK 5x25

SLAGVASTKUNSTSTOF(K.G.S.V.)

RE (schil) 0,13Ω 1,70kA  
Ril Ω 0,08  
Rin 0,07Ω  
Tn <35A

GEINSTALLEERD VERMOGEN 81.600 VA

GELIJKTIJDIGHEIDSFACITOR 40 %

TE VERWACHTEN VERMOGEN 32.600 VA

REVISIE

| |
|---|
| |</ |
|---|