


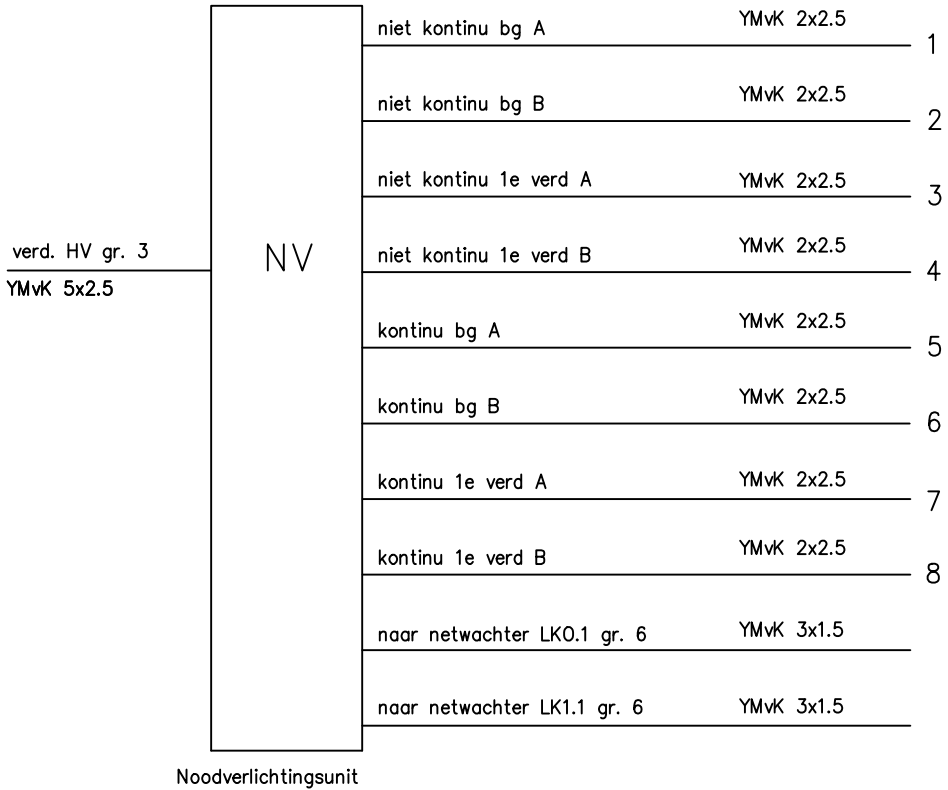

Noodverlichtingsunit

Nr.	Datum	Tekenaar	Omschrijving van de Wijziging												
Projectnaam		Renovatie Gebouw C													
Project locatie		Lunettenkazerne Vught													
Specificatie		Elektrotechnische installatie, bestaande situatie Blokschema noodverlichting													
Objectnr.	Gebouwnr.	Besteknummer	Projectnummer	Fase	Versie	Tekenaar	Controle	Datum	Schaal	Formaat					
45C16	C	P-17261-P-010-39	17261	BE	A	M. Zaza	L. Baeten	01-02-2022		A3					
Documentcode									45C16_C_E06_A_SNV_XX	Blad	E06	van			
bestandsnaam:									17261-Contract-ET-001.dwg			Template versie: 2.0		plotdatum: 2022-03-16	