
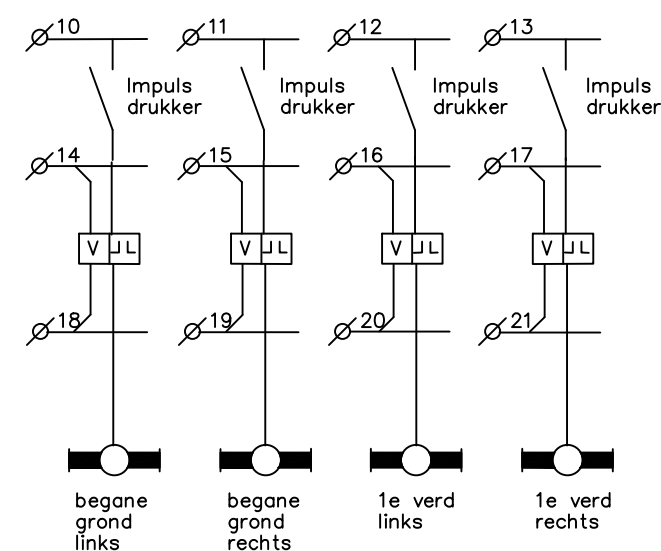
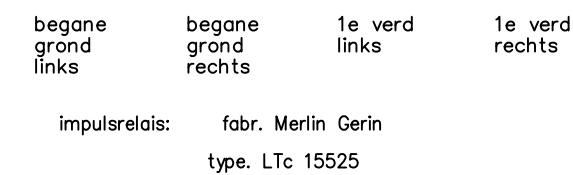


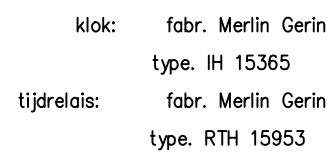

Nr.	Datum	Tekenaar	Omschrijving van de Wijziging							
Projectnaam	Renovatie Gebouw C								Rijksvastgoedbedrijf Ministerie van Binnenlandse Zaken en Koninkrijksrelaties	
Project locatie	Lunettenkazerne Vught									
Specificatie	Elektrotechnische installatie, bestaande situatie Principeschema veegschakeling verlichting									
Objectnr. 45C16	Gebouwnr. C	Besteknummer P-17261-P-010-39	Projectnummer 17261	Fase BE	Versie A	Tekenaar M. Zaza	Controle L. Baeten	Datum 01-02-2022	Schaal E07	Formaat A3
Documentcode 45C16 C E07 A VVL XX								Blad	van	
bestandsnaam: 17261-Contract-ET-001.dwg					Template versie: 2.0			plotdatum: 2022-03-16		

Hoewel aan de toelstandkoming van deze vastgoedgegevens de uiterste zorg is besteed, aanvaardt het Rijksvastgoedbedrijf geen enkele aansprakelijkheid voor eventuele fouten, onduidelijkheden of onvolkomenheden, noch voor de gevolgen hiervan. Aan deze gegevens kunnen geen rechten worden ontleend. © Ministerie van Binnenlandse Zaken en Koninkrijksrelaties