


VERKLARING

- Metalen kabelgoot
Metalen wandgoot
Stijgstuk metalen wandgoot tot plafond
Stijg-/zakstuk metalen met dekset, (in zicht):
uitleveren in gelokte kabelgoot zonder zijperforatie
Contactdoos t.b.v. data/telefoon 2xRJ45
Distributie paneel en
Verdeelinrichting telefooninstallatie
Ontruimingscentrale
Handmelder
Slow whoop
Oververklimer verwarming
Noodverlichtingsunit
Temp. opniemer
ADO 8 aansluitdoos
rookmelder

zwart De installatieonderdelen met deze kleur dienen te worden
grijs gehandhaafd, verplaatst, hernummerd of vervangen.
De installatieonderdelen met deze kleur dienen te worden
gedemonterd en komen te vervallen.

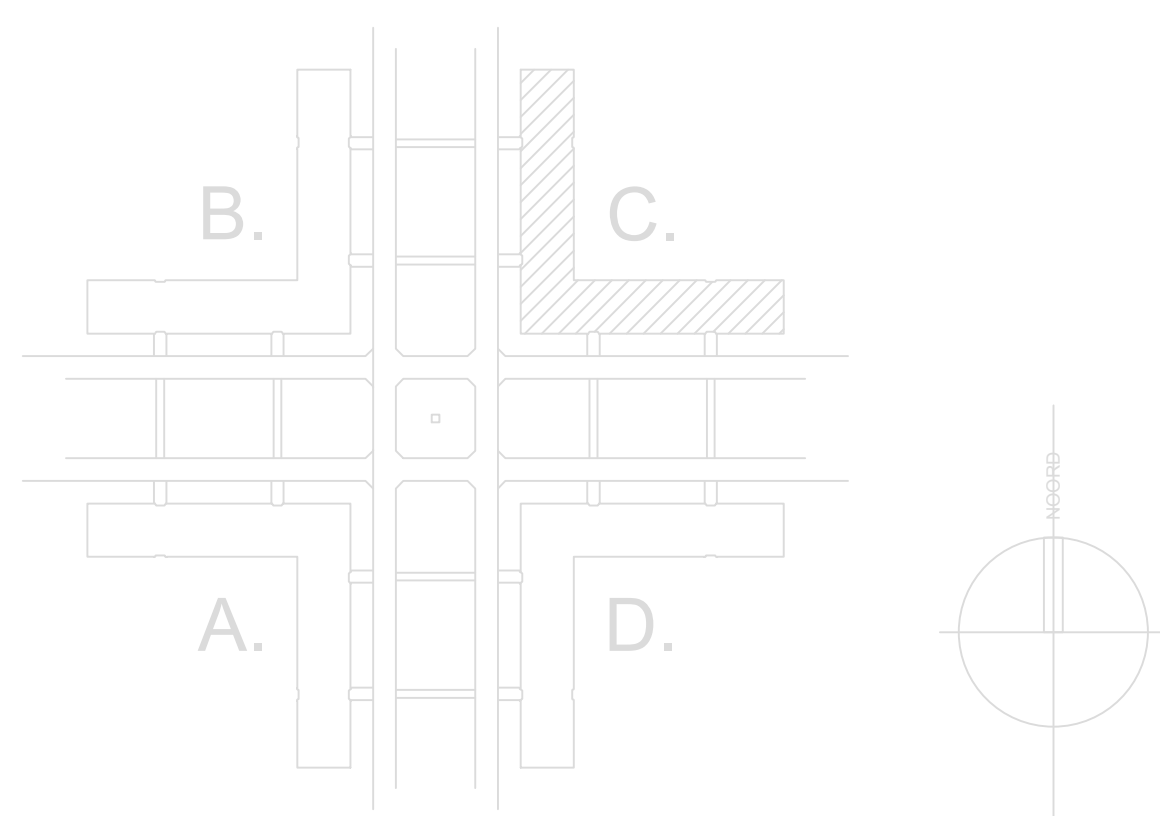


Renovatie Gebouw C
Lunettenkazerne Vught

Specificatie:
Elektrotechnische installatie, bestaande situatie begane grond
- Kanalisatie

BMI

Objectnummer:	45C16	Tekenaar:	M. Zaza
Gebouwnummer:	C	Controle:	L. Baeten
Besteknummer:	P-17261-P-010-39	Datum:	01-02-2022
Projectnummer:	17261	Schaal:	
Fase:	BE	Formaat:	A0
Versie:	A	Documentcode:	45C16_C.E08_A.XXX_00

Blaad:
E08 van
Directie: Vastgoedbeheer
www.vastgoedbeheer.nl
090 115 80 90
www.vastgoedbeheer.nl
Bestandnaam: 17261-Contrat-ET-001.dwg
datum: 2022-03-16

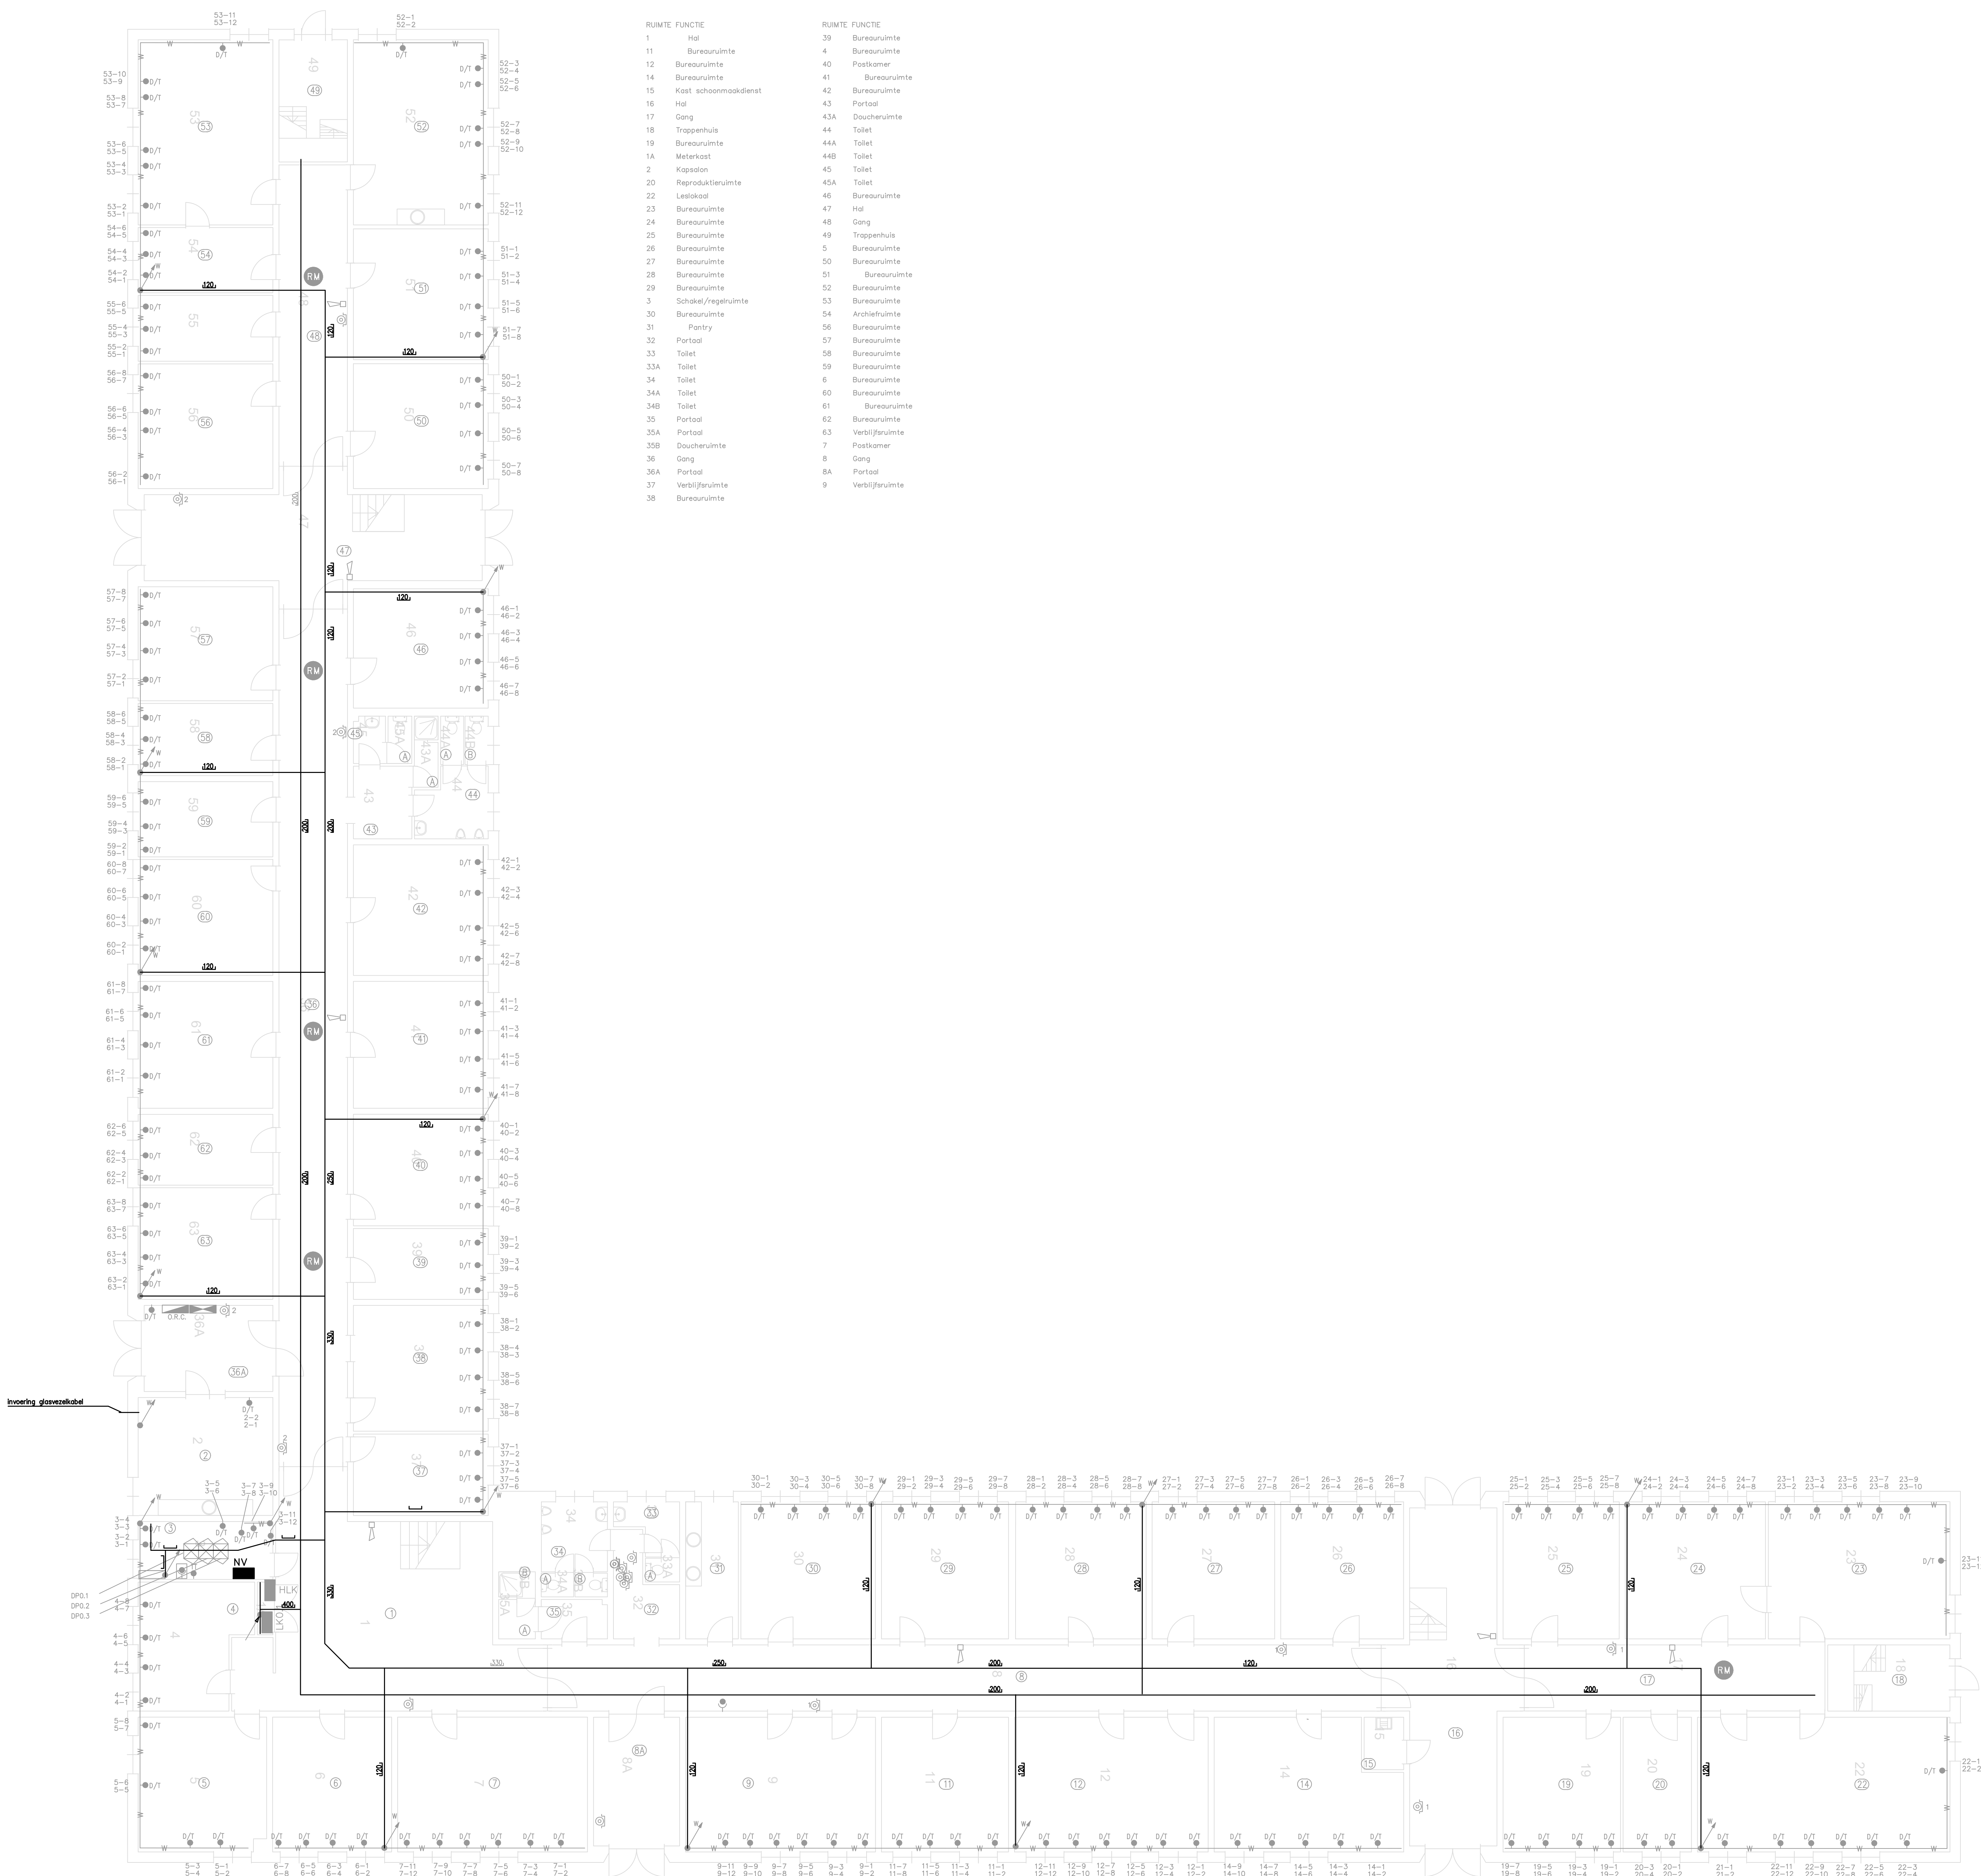

RUMTE	FUNCTIE	RUMTE	FUNCTIE
1	Hai	39	Bureauruimte
11	Bureauruimte	4	Bureauruimte
12	Bureauruimte	40	Postkamer
14	Bureauruimte	41	Bureauruimte
15	Kast schoonmaakdienst	42	Bureauruimte
16	Hai	43	Portaal
17	Gang	43A	Doucheruimte
18	Trappenhuis	44	Toilet
19	Bureauruimte	44A	Toilet
1A	Kleedkast	44B	Toilet
2	Kopieer	45	Toilet
20	Reproductieruimte	45A	Toilet
22	Leslokaal	46	Bureauruimte
23	Bureauruimte	47	Hai
24	Bureauruimte	48	Gang
25	Bureauruimte	49	Trappenhuis
26	Bureauruimte	5	Bureauruimte
27	Bureauruimte	50	Bureauruimte
28	Bureauruimte	51	Bureauruimte
29	Bureauruimte	52	Bureauruimte
3	Schokei/regeruimte	53	Bureauruimte
30	Bureauruimte	54	Archiefuimte
31	Pantry	56	Bureauruimte
32	Portaal	57	Bureauruimte
33	Toilet	58	Bureauruimte
33A	Toilet	59	Bureauruimte
34	Toilet	6	Bureauruimte
34A	Toilet	60	Bureauruimte
34B	Toilet	61	Bureauruimte
35	Portaal	62	Bureauruimte
35A	Portaal	63	Verbijruimte
35B	Doucheruimte	7	Postkamer
36	Gang	8	Gang
36A	Portaal	8A	Portaal
37	Verbijruimte	9	Verbijruimte
38	Bureauruimte		