


RENVOOI			
	Armatuur, langwerpige type en uitvoering conform armatuurlijst		Wandcontactdoos 1-voud
	Enkelpolige schakelaar		CEE-Form contactdoos 230V
	Noodverlichting armatuur, centraal type en uitvoering conform armatuurlijst		CEE-Form contactdoos 400V

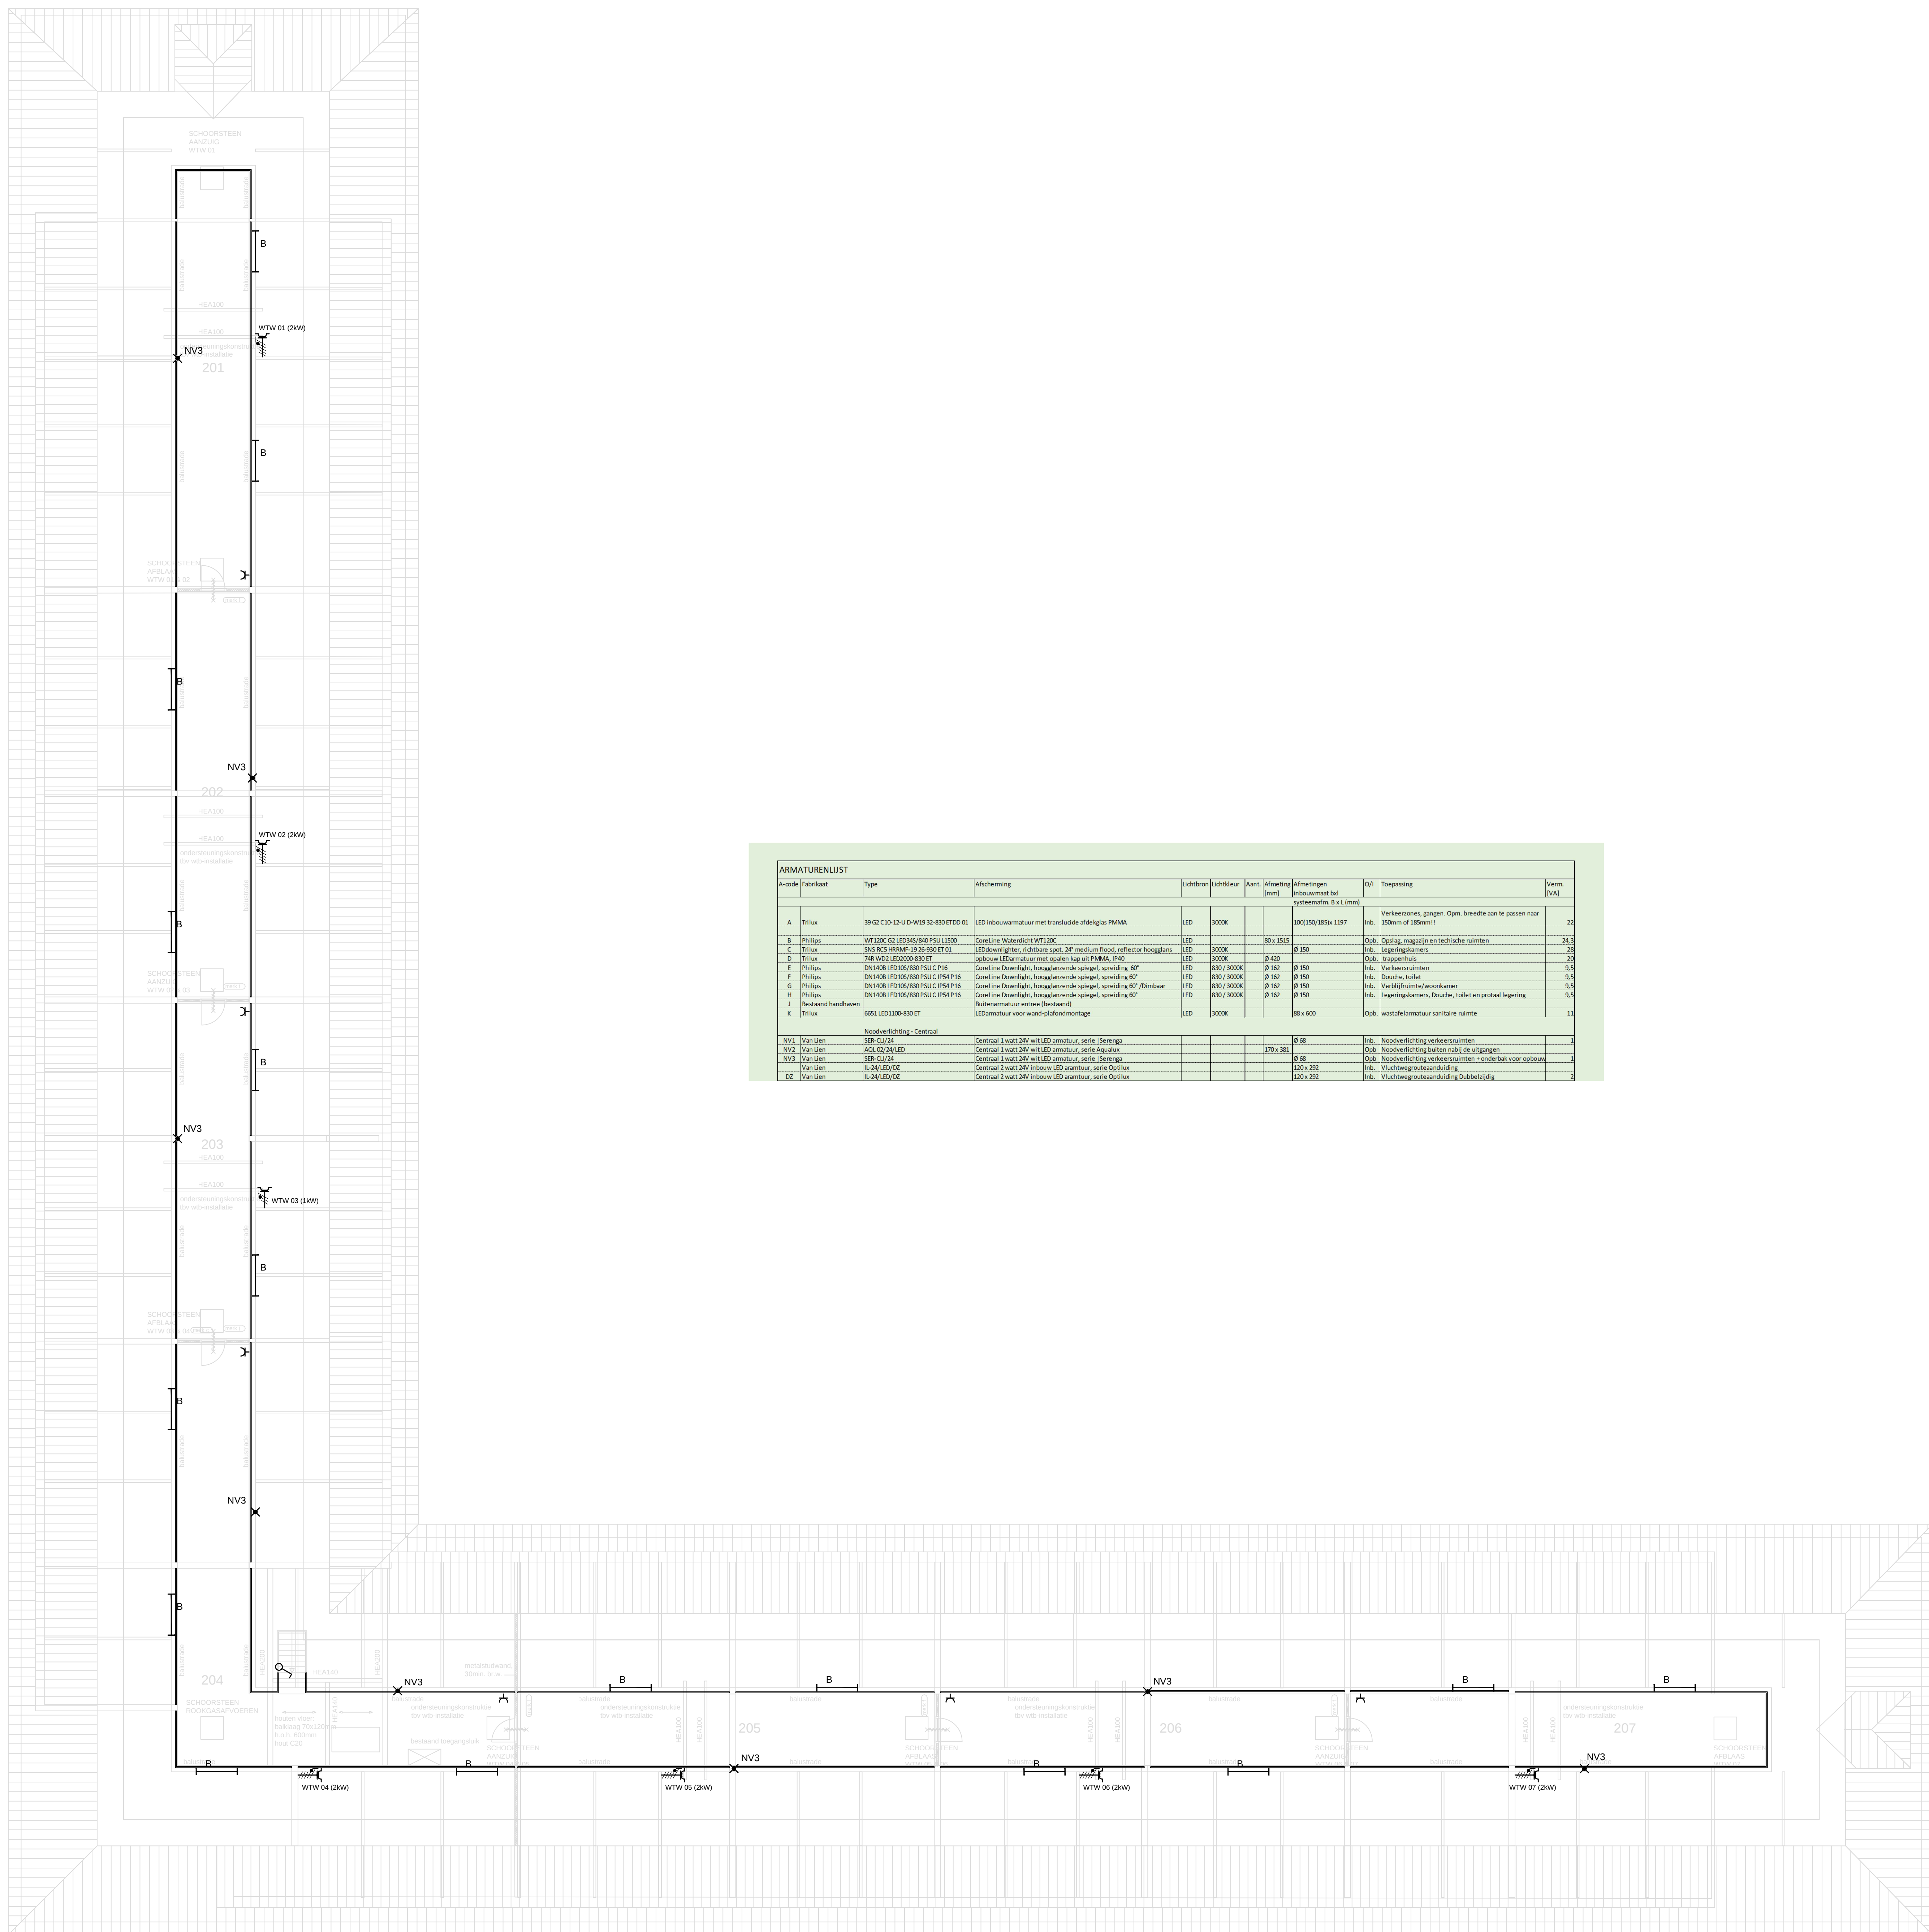


		Renovatie Gebouw C Lunettenkazerne Vught	
		Specificatie: Elektrotechnische installatie, nieuwe situatie zolder (Nood)Verlichting Kracht	
		Objectnummer: 45C16 Gebouwnummer: C Beskeetnummer: P-17261-P-010-39 Tekennummer: 17261 Fase: BE Versie: A	Tekenaar: M. Zaza Controle: L. Baeten Datum: 04-02-2022 Schaal: 1:100 Formaat: A0 Documentcode: 45C16.C.E22.A.ELS_02
			Blad: E22 van Directie: Vastgoedbeheer 098 15 00 00 www.vastgoedadvies.nl advies@vastgoedadvies.nl