
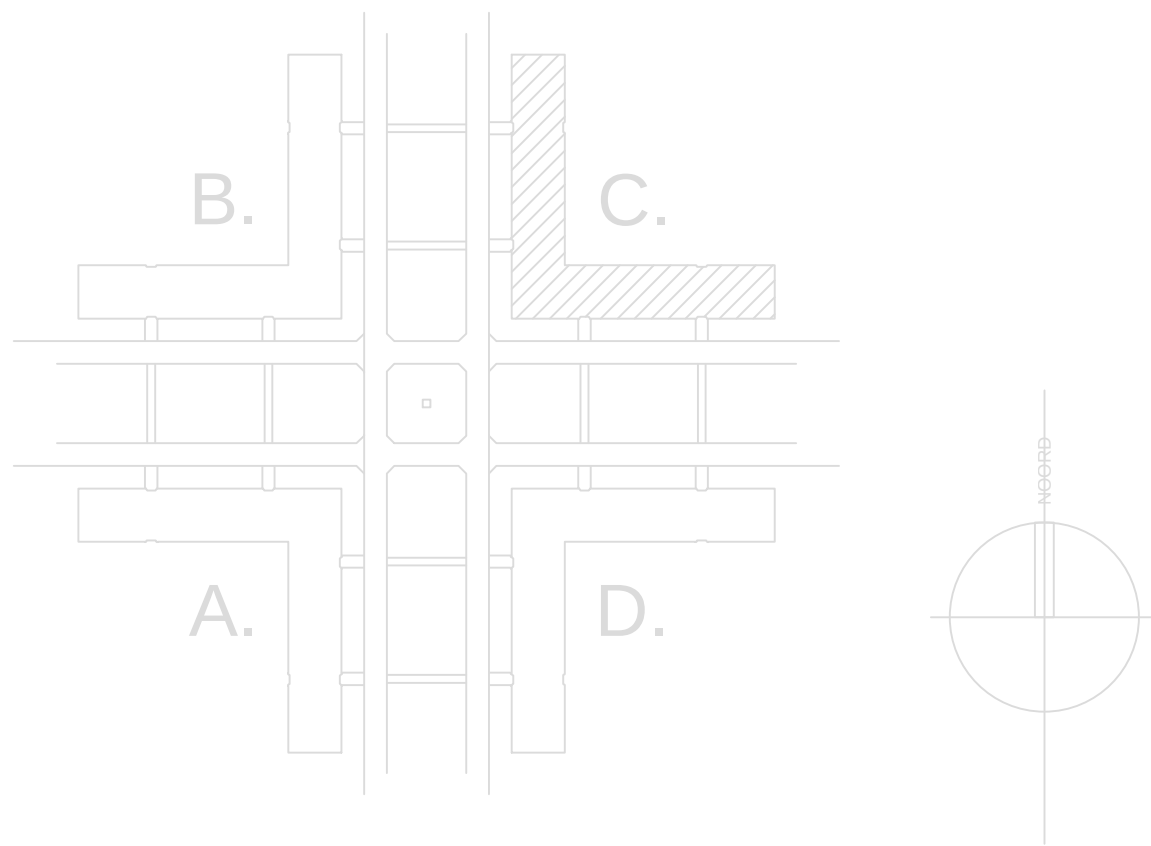


RENVOOI	
	Rockmelder
	Rockmelder + Slowhoop

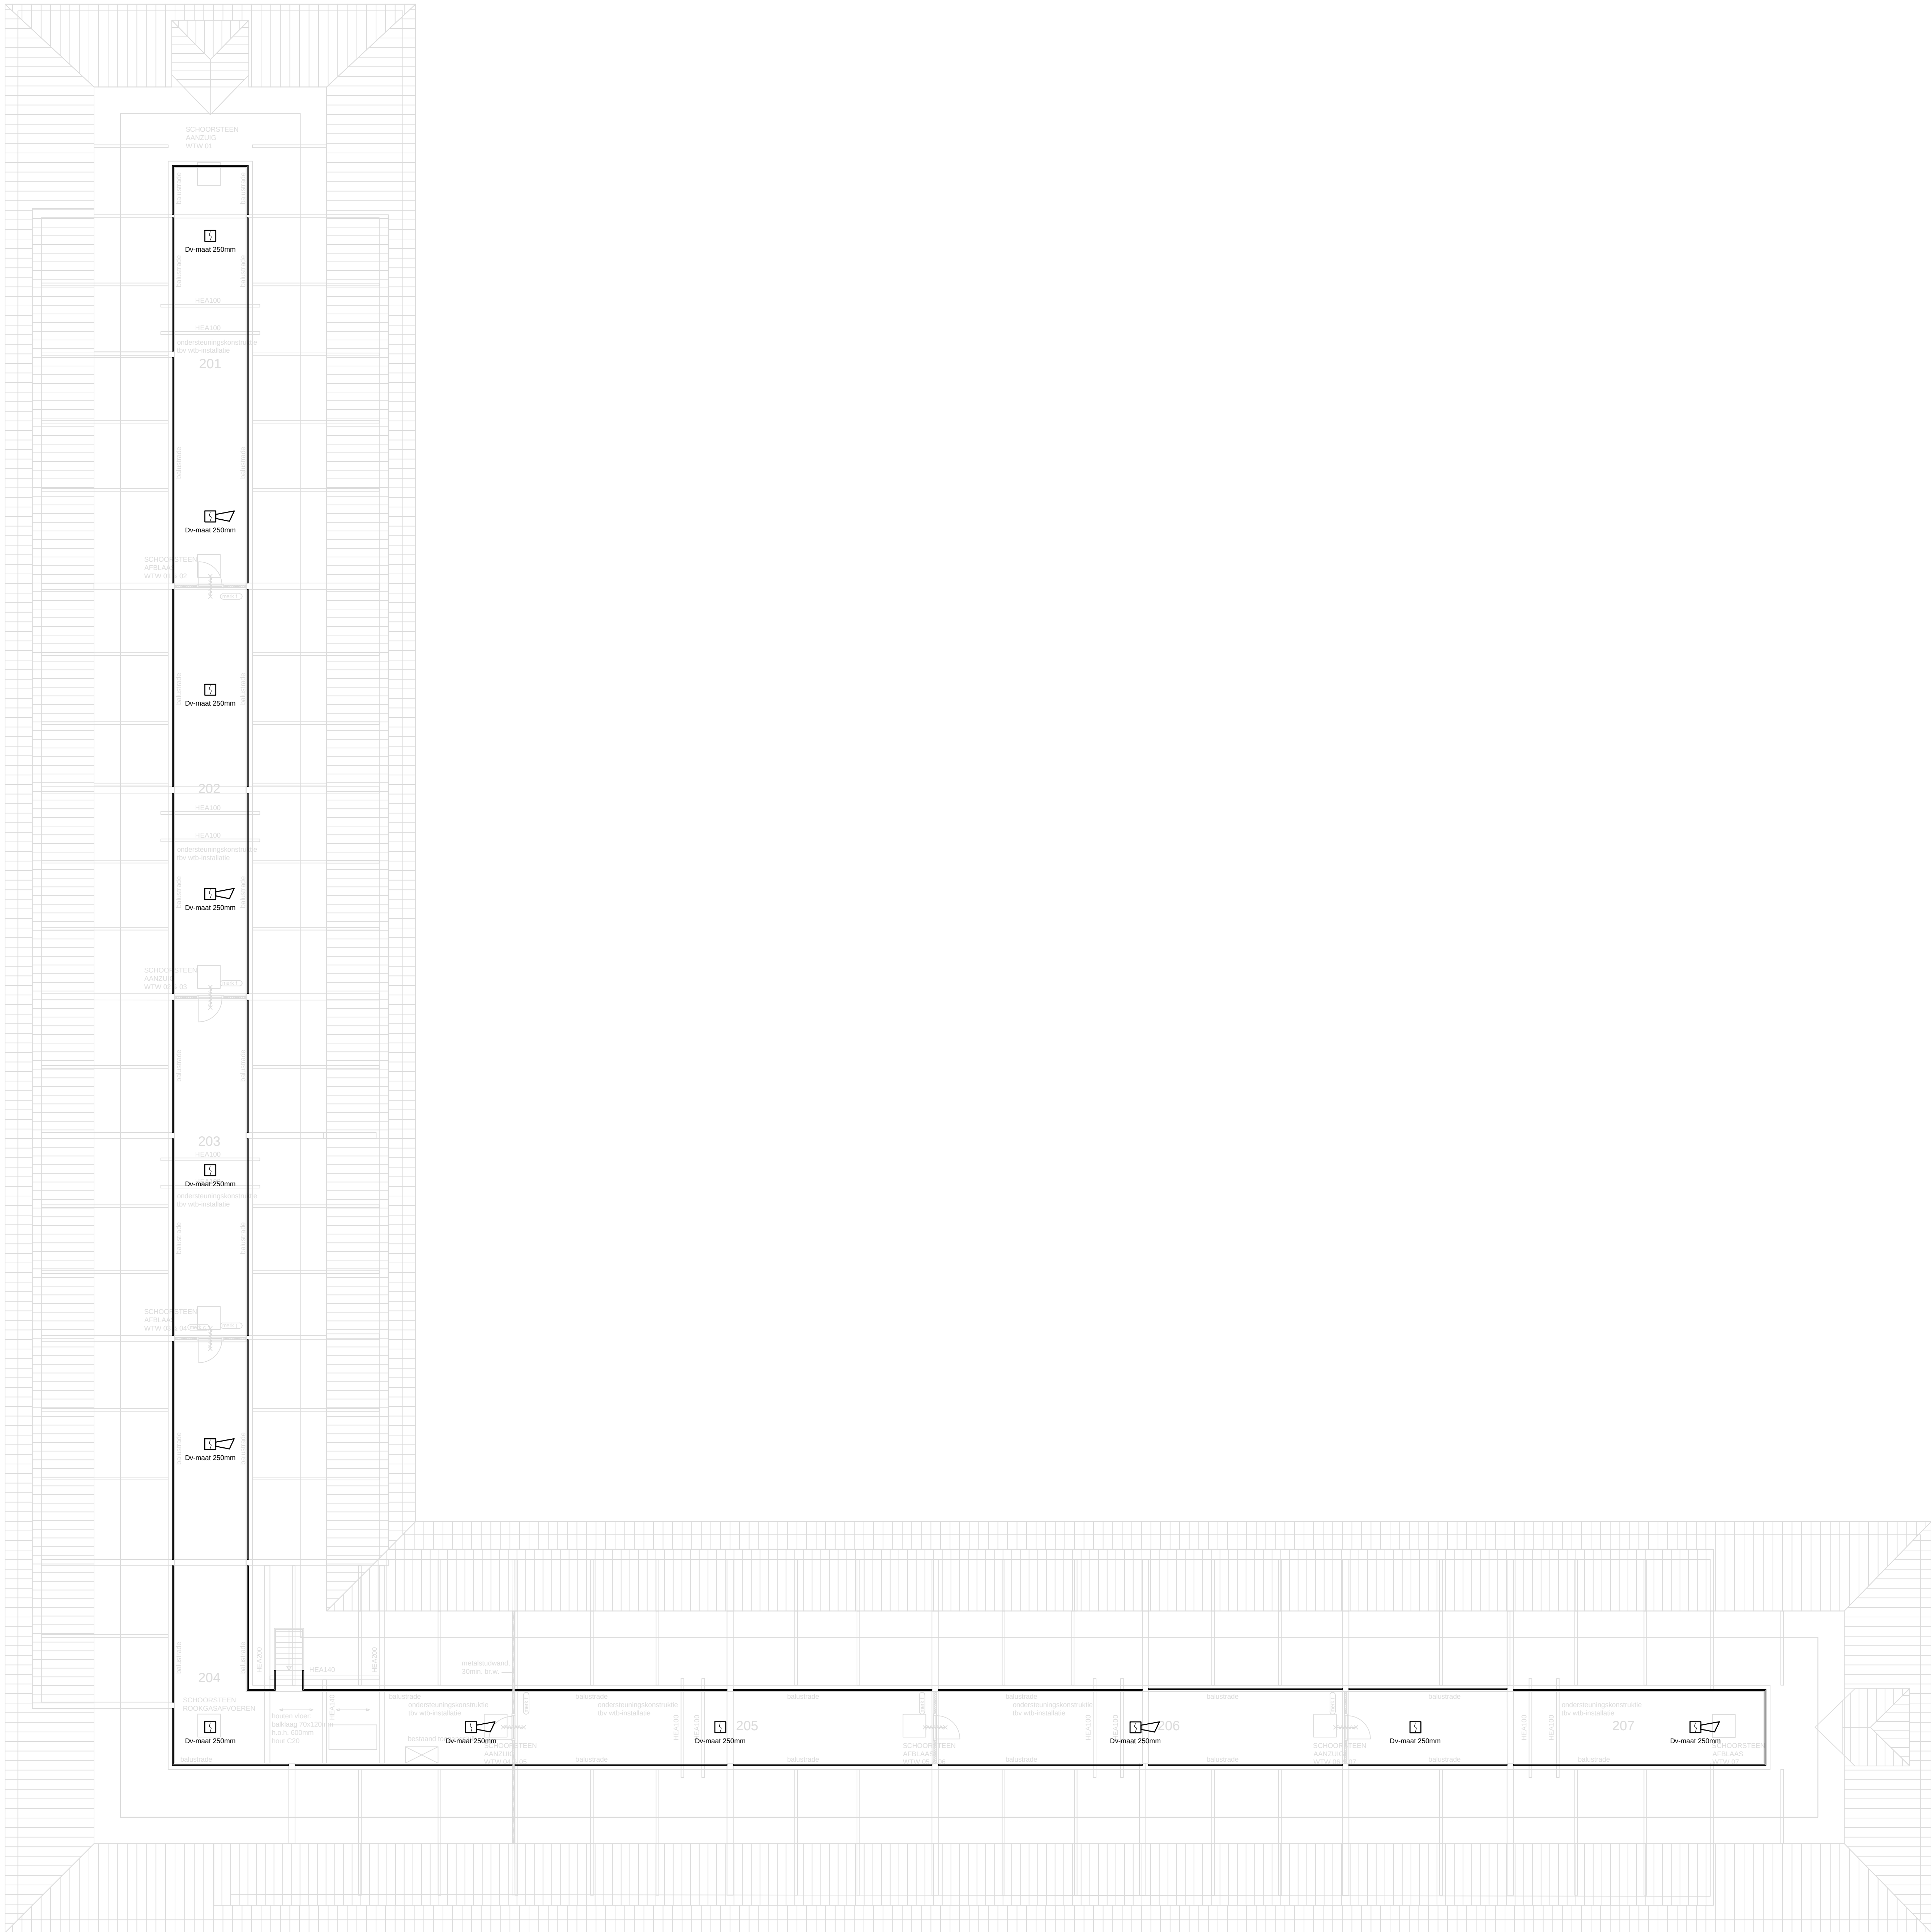

Renovatie Gebouw C Lunettenkazerne Vught	
Specificatie: Elektrotechnische installatie, nieuwe situatie zolder - BMI	
Objectnummer: 45C16	Tekenaar: M. Zaza
Gebouwnummer: C	Controle: L. Baeten
Besteknummer: P-17261-P-010-39	Datum: 01-03-2022
Projectnummer: 17261	Schaal: 1:100
Fase: BE	Formaat: A0
Versie: A	Documentcode: 45C16_C_E25_A_SEM_02
Blad: E25 van Directie: Vrijgeprobenier	
 Ministerie van Infrastructuur en Watermanagement Dienst: Vrijgeprobenier 202 115 40 00 www.infrastructuur.nl Bestandnaam: 17261-Contract-ET-002.dwg Datum: 2022-03-22	