


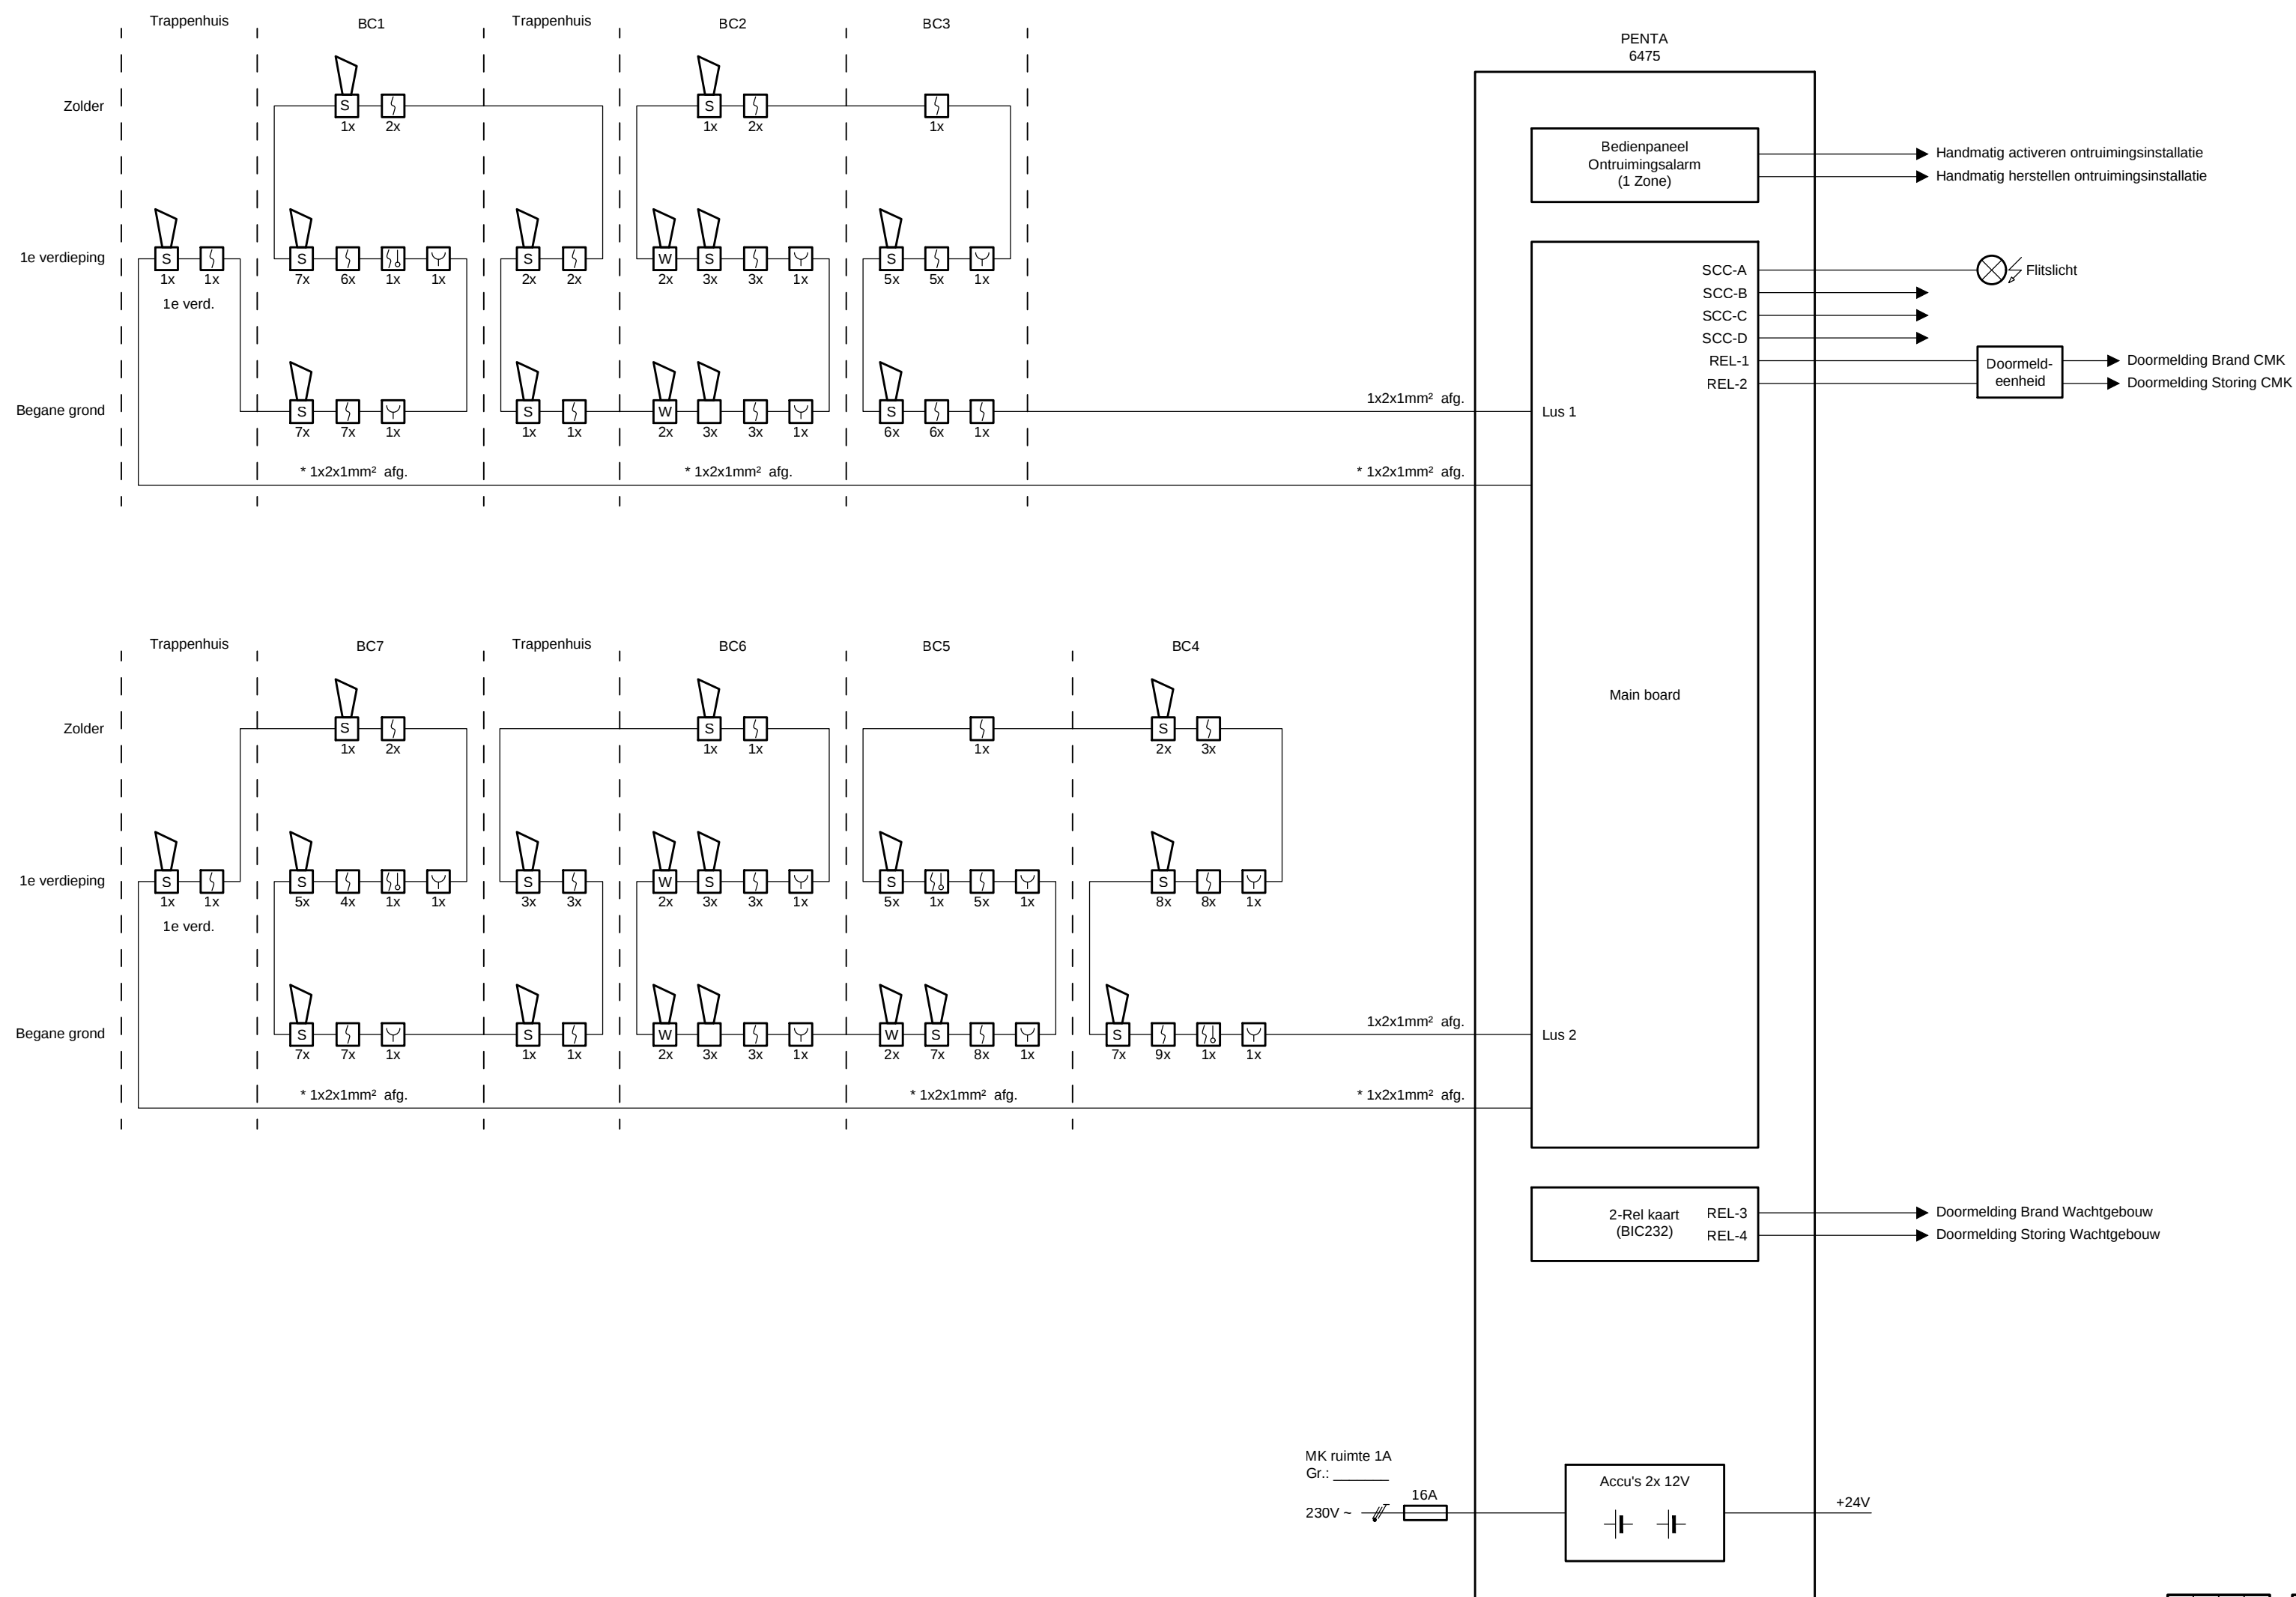

RENVOOI	
	Rookmelder
	Multisensor
	Handbrandmelder
	Sokkel-Slowwhoop
	Wand-Slowwhoop
	Flitslicht
*	Bekabeling uitgevoerd als functiebehoud

[illegible]