
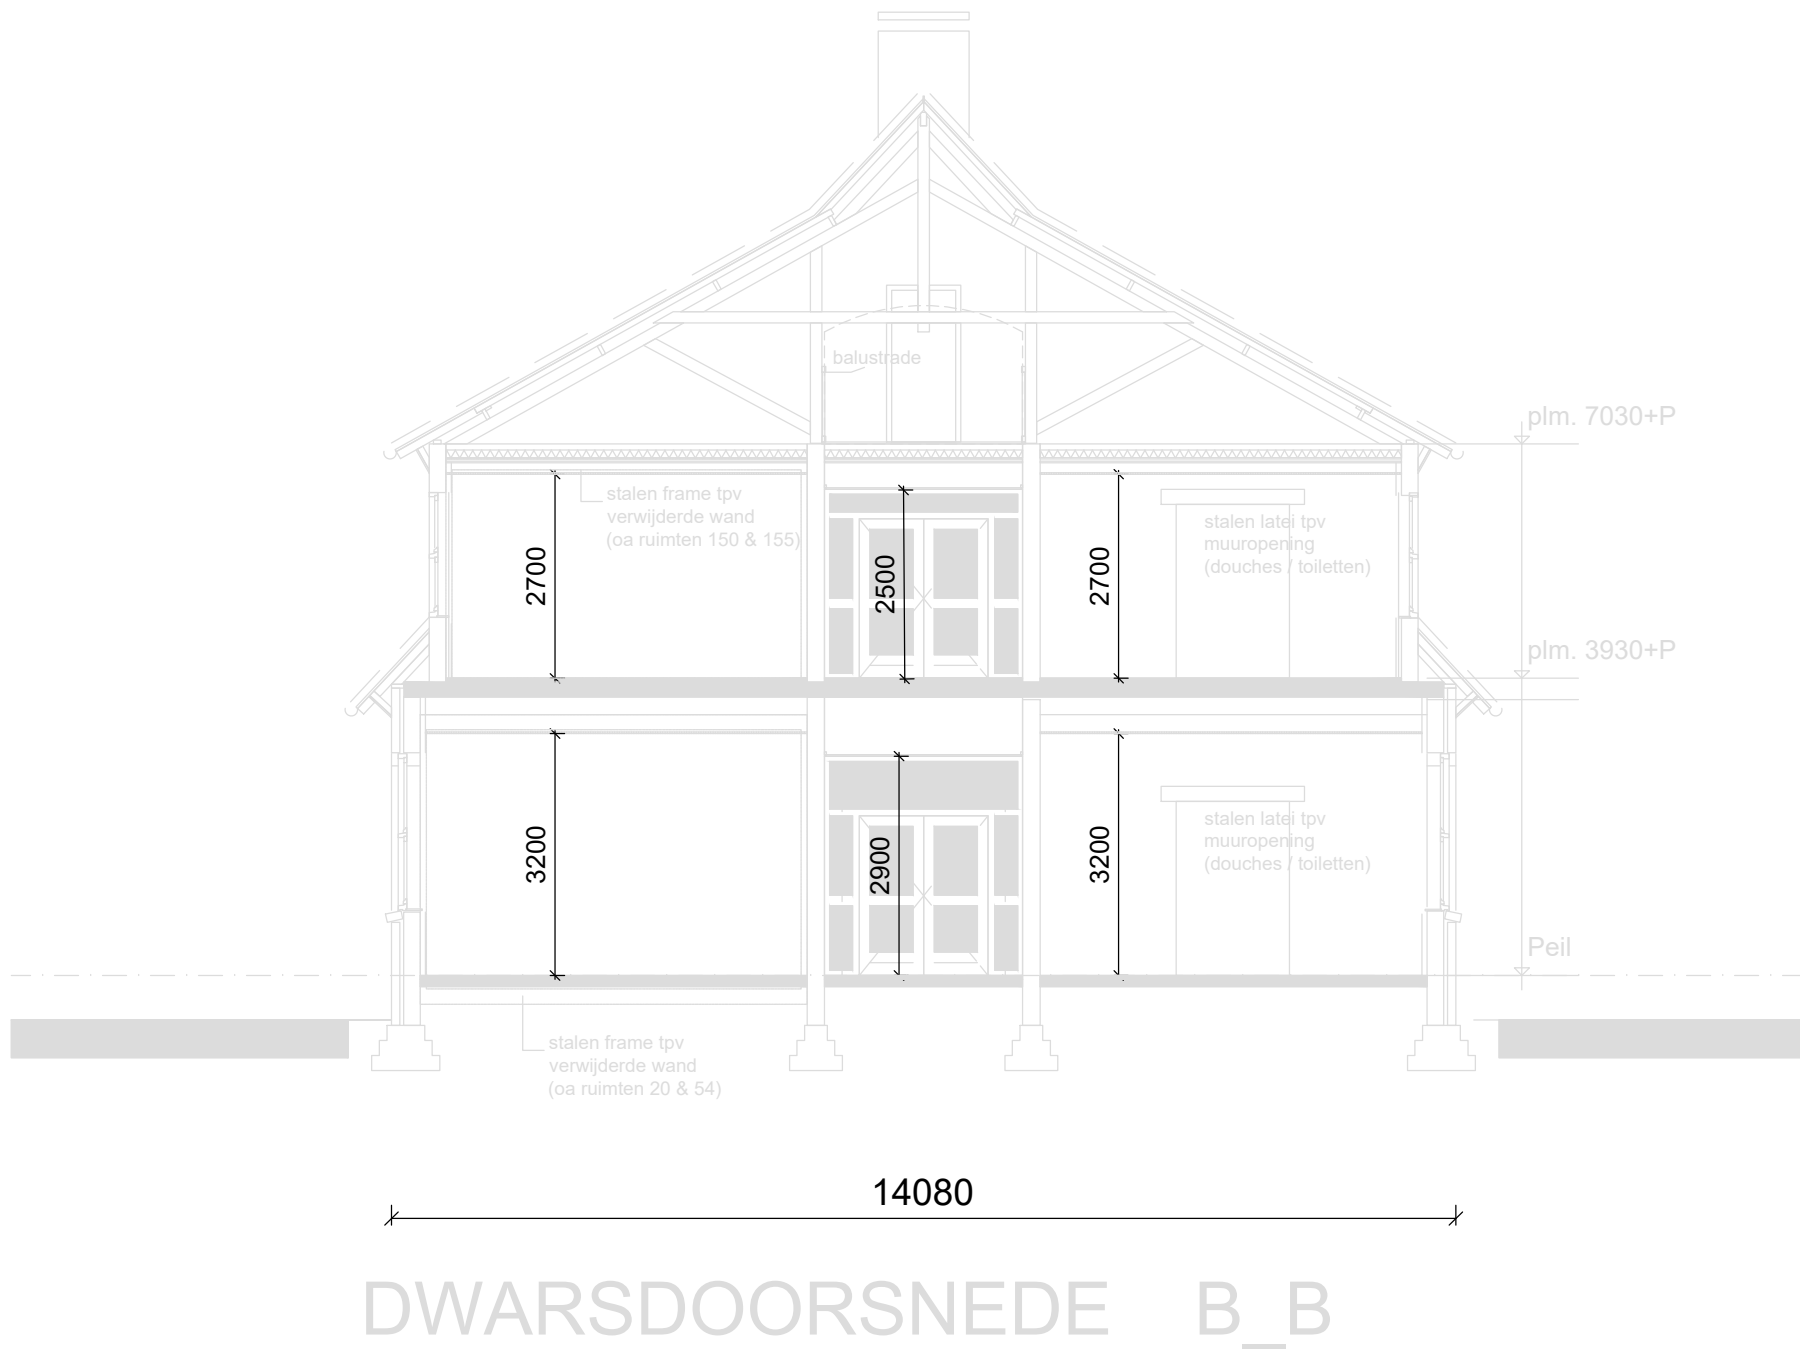
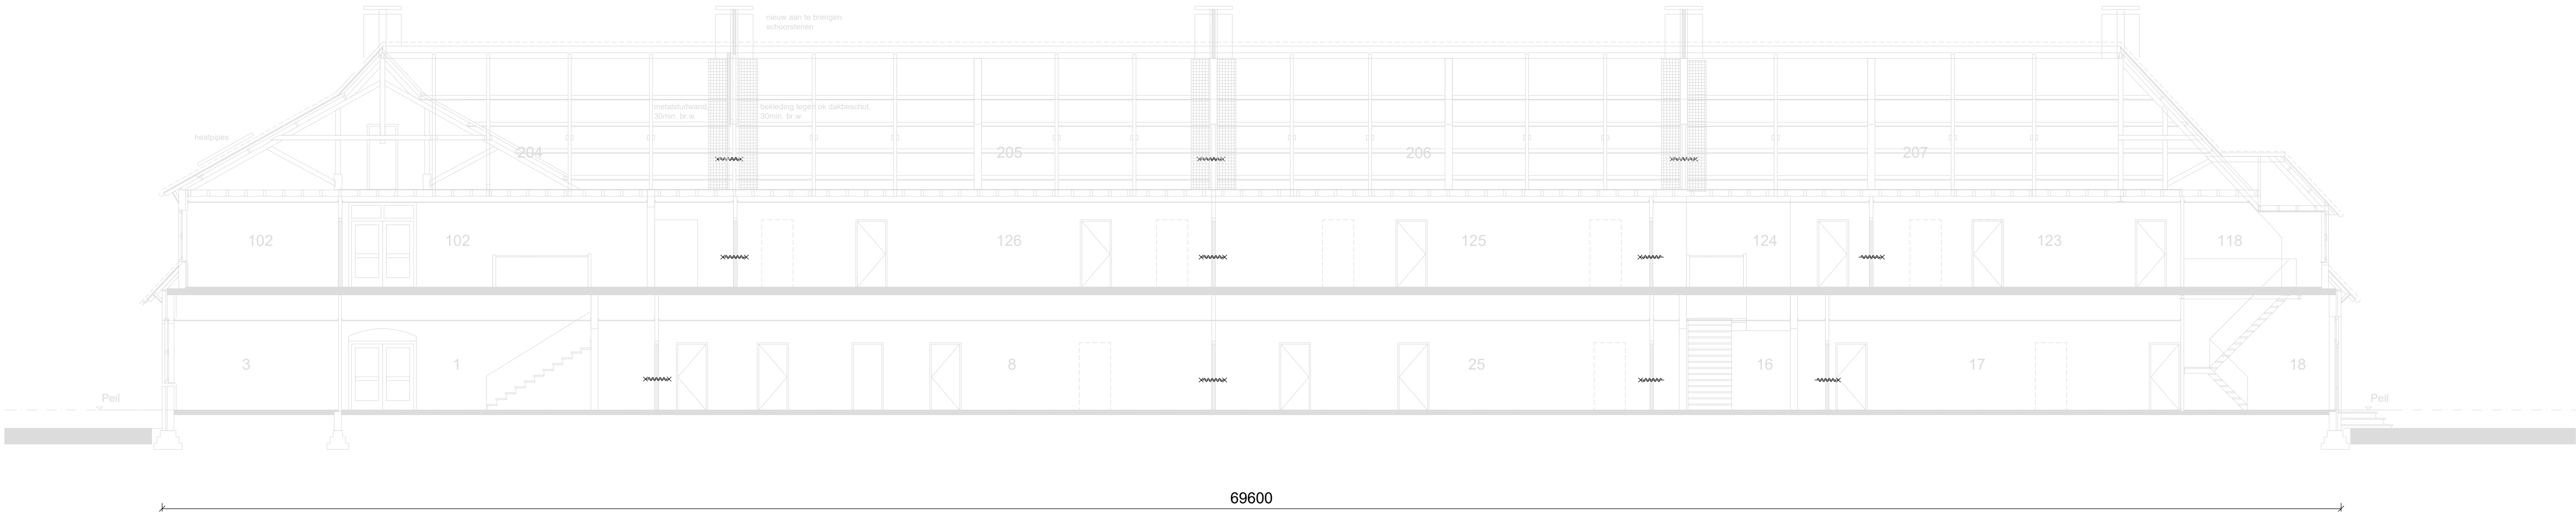


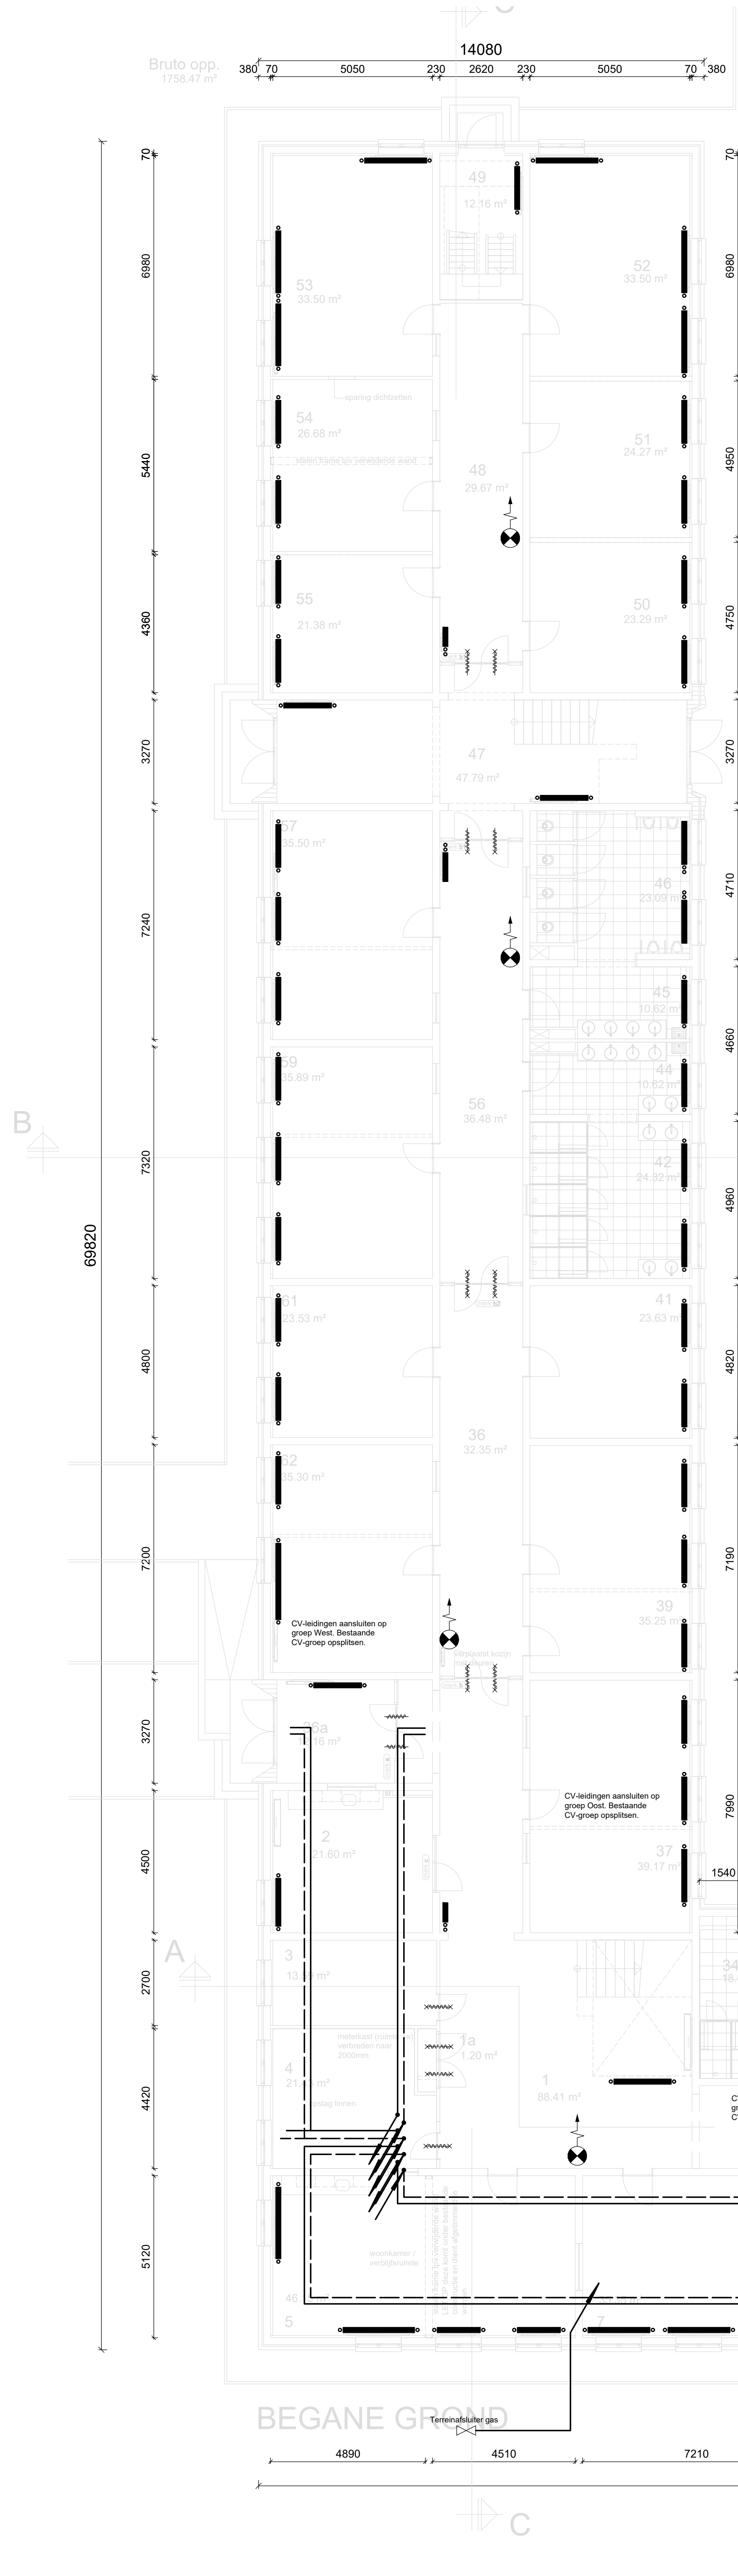

RENVOOI	
—	aanvoerleiding
- - -	retourleiding
—	paneelradiator of paneelconvector

Aanpassen gebouw C van Bureel naar Legering Lunettenkazerne, Vught	
Specificatie: Warmwatervanwarmingsinstallatie Begane grond	
Objectnummer: 45C16	Geleidend: Rijnen, Paul
Gebruiknummer: C	Gecontroleerd: ---
Besteknummer: 17261	Datum: 2019
Projectnummer: 17261	Schaal: 1:100
Fase: BE	Formaat: A0
Versie: A	Documentcode: ---