


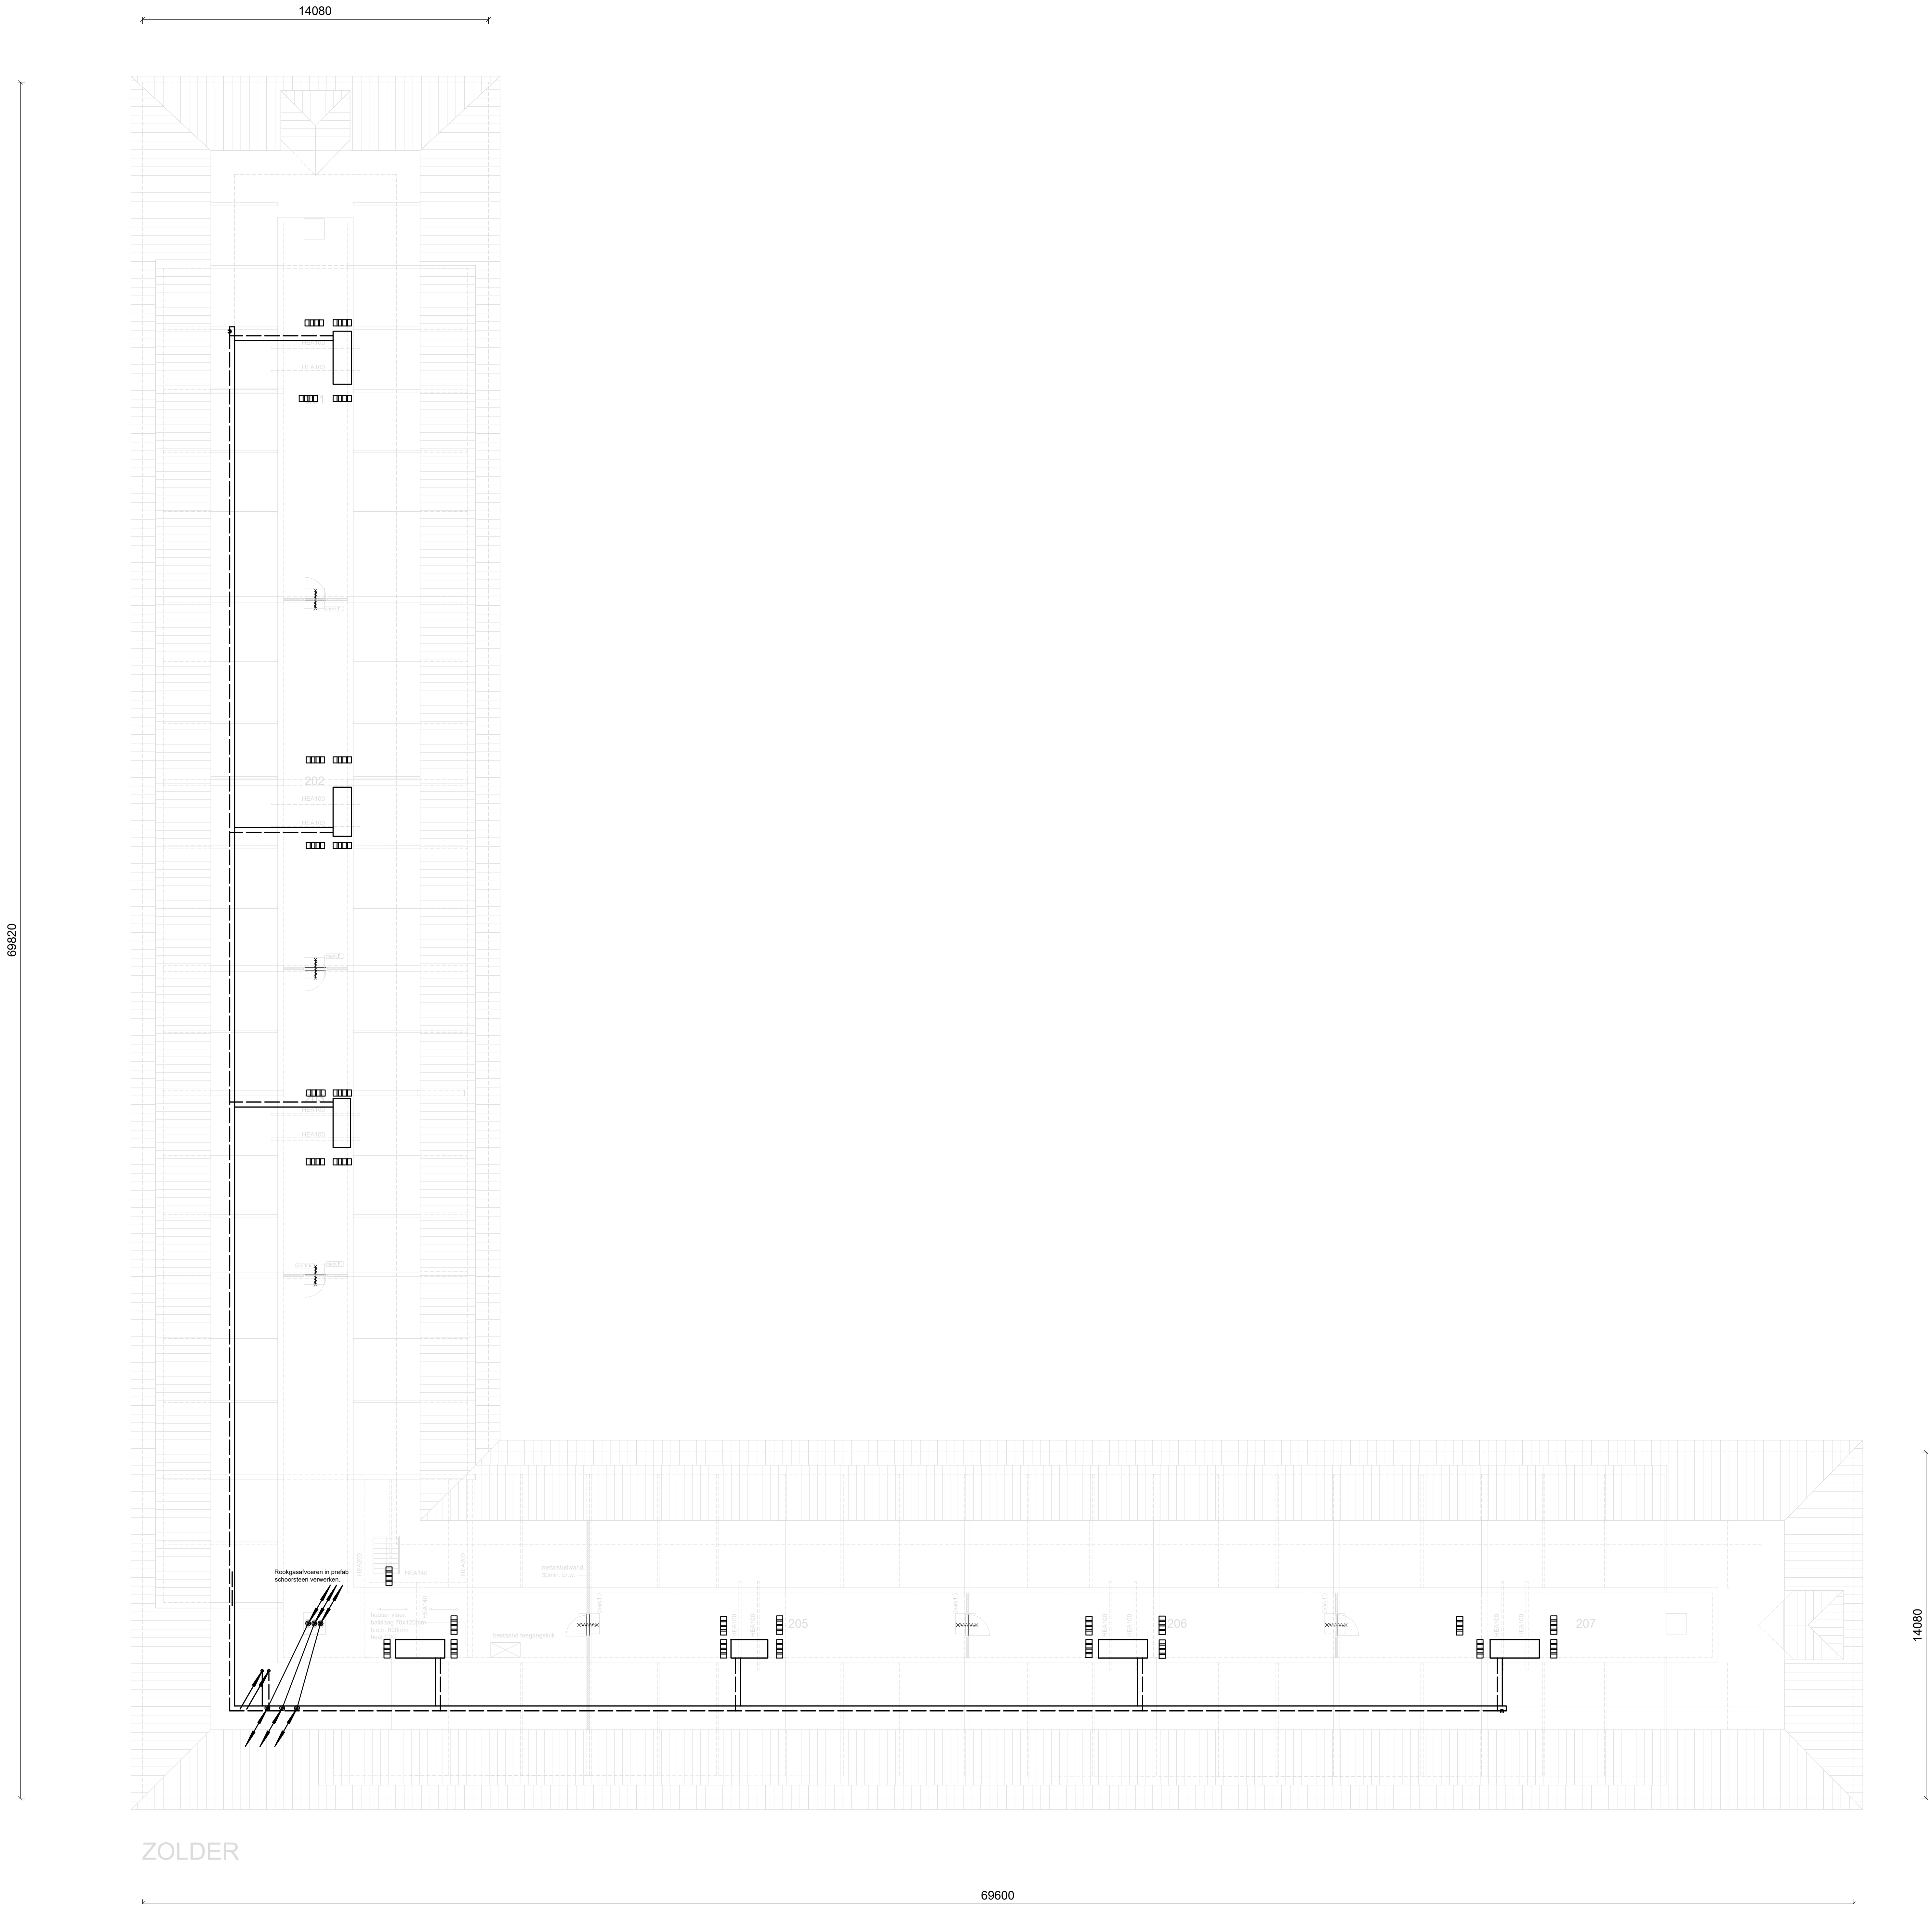

RENVOOI

AANVOERLEIDING
RETOURLEIDING
PANEELRADIATOR OF PANEELCONVECTOR

Aanpassen gebouw C van Bureel naar Legering Lunettenkazerne, Vught	
Specificatie: Warmwaterverwarmingsinstallatie Zolder	
Objectnummer: 45C16	Geleekend: Rijnen, Paul
Gebouwnummer: C	Gecontroleerd: ---
Besteknummer: ---	Datum: 2019
Projectnummer: 17261	Schaal: 1:100
Fase: BE	Formaat: A0
Versie: A	Documentcode: ---

W05

van 13

Rijkswaterstaat

Ministerie van Infrastructuur en Waterstaat

Directie - Vastgoedbeheer

Afdeling - E&M Gebouwen

Serviceaanpak 1

2019 A0

Uitvoert

Blad:
W05 van 13

plaatnummer: 0110322