


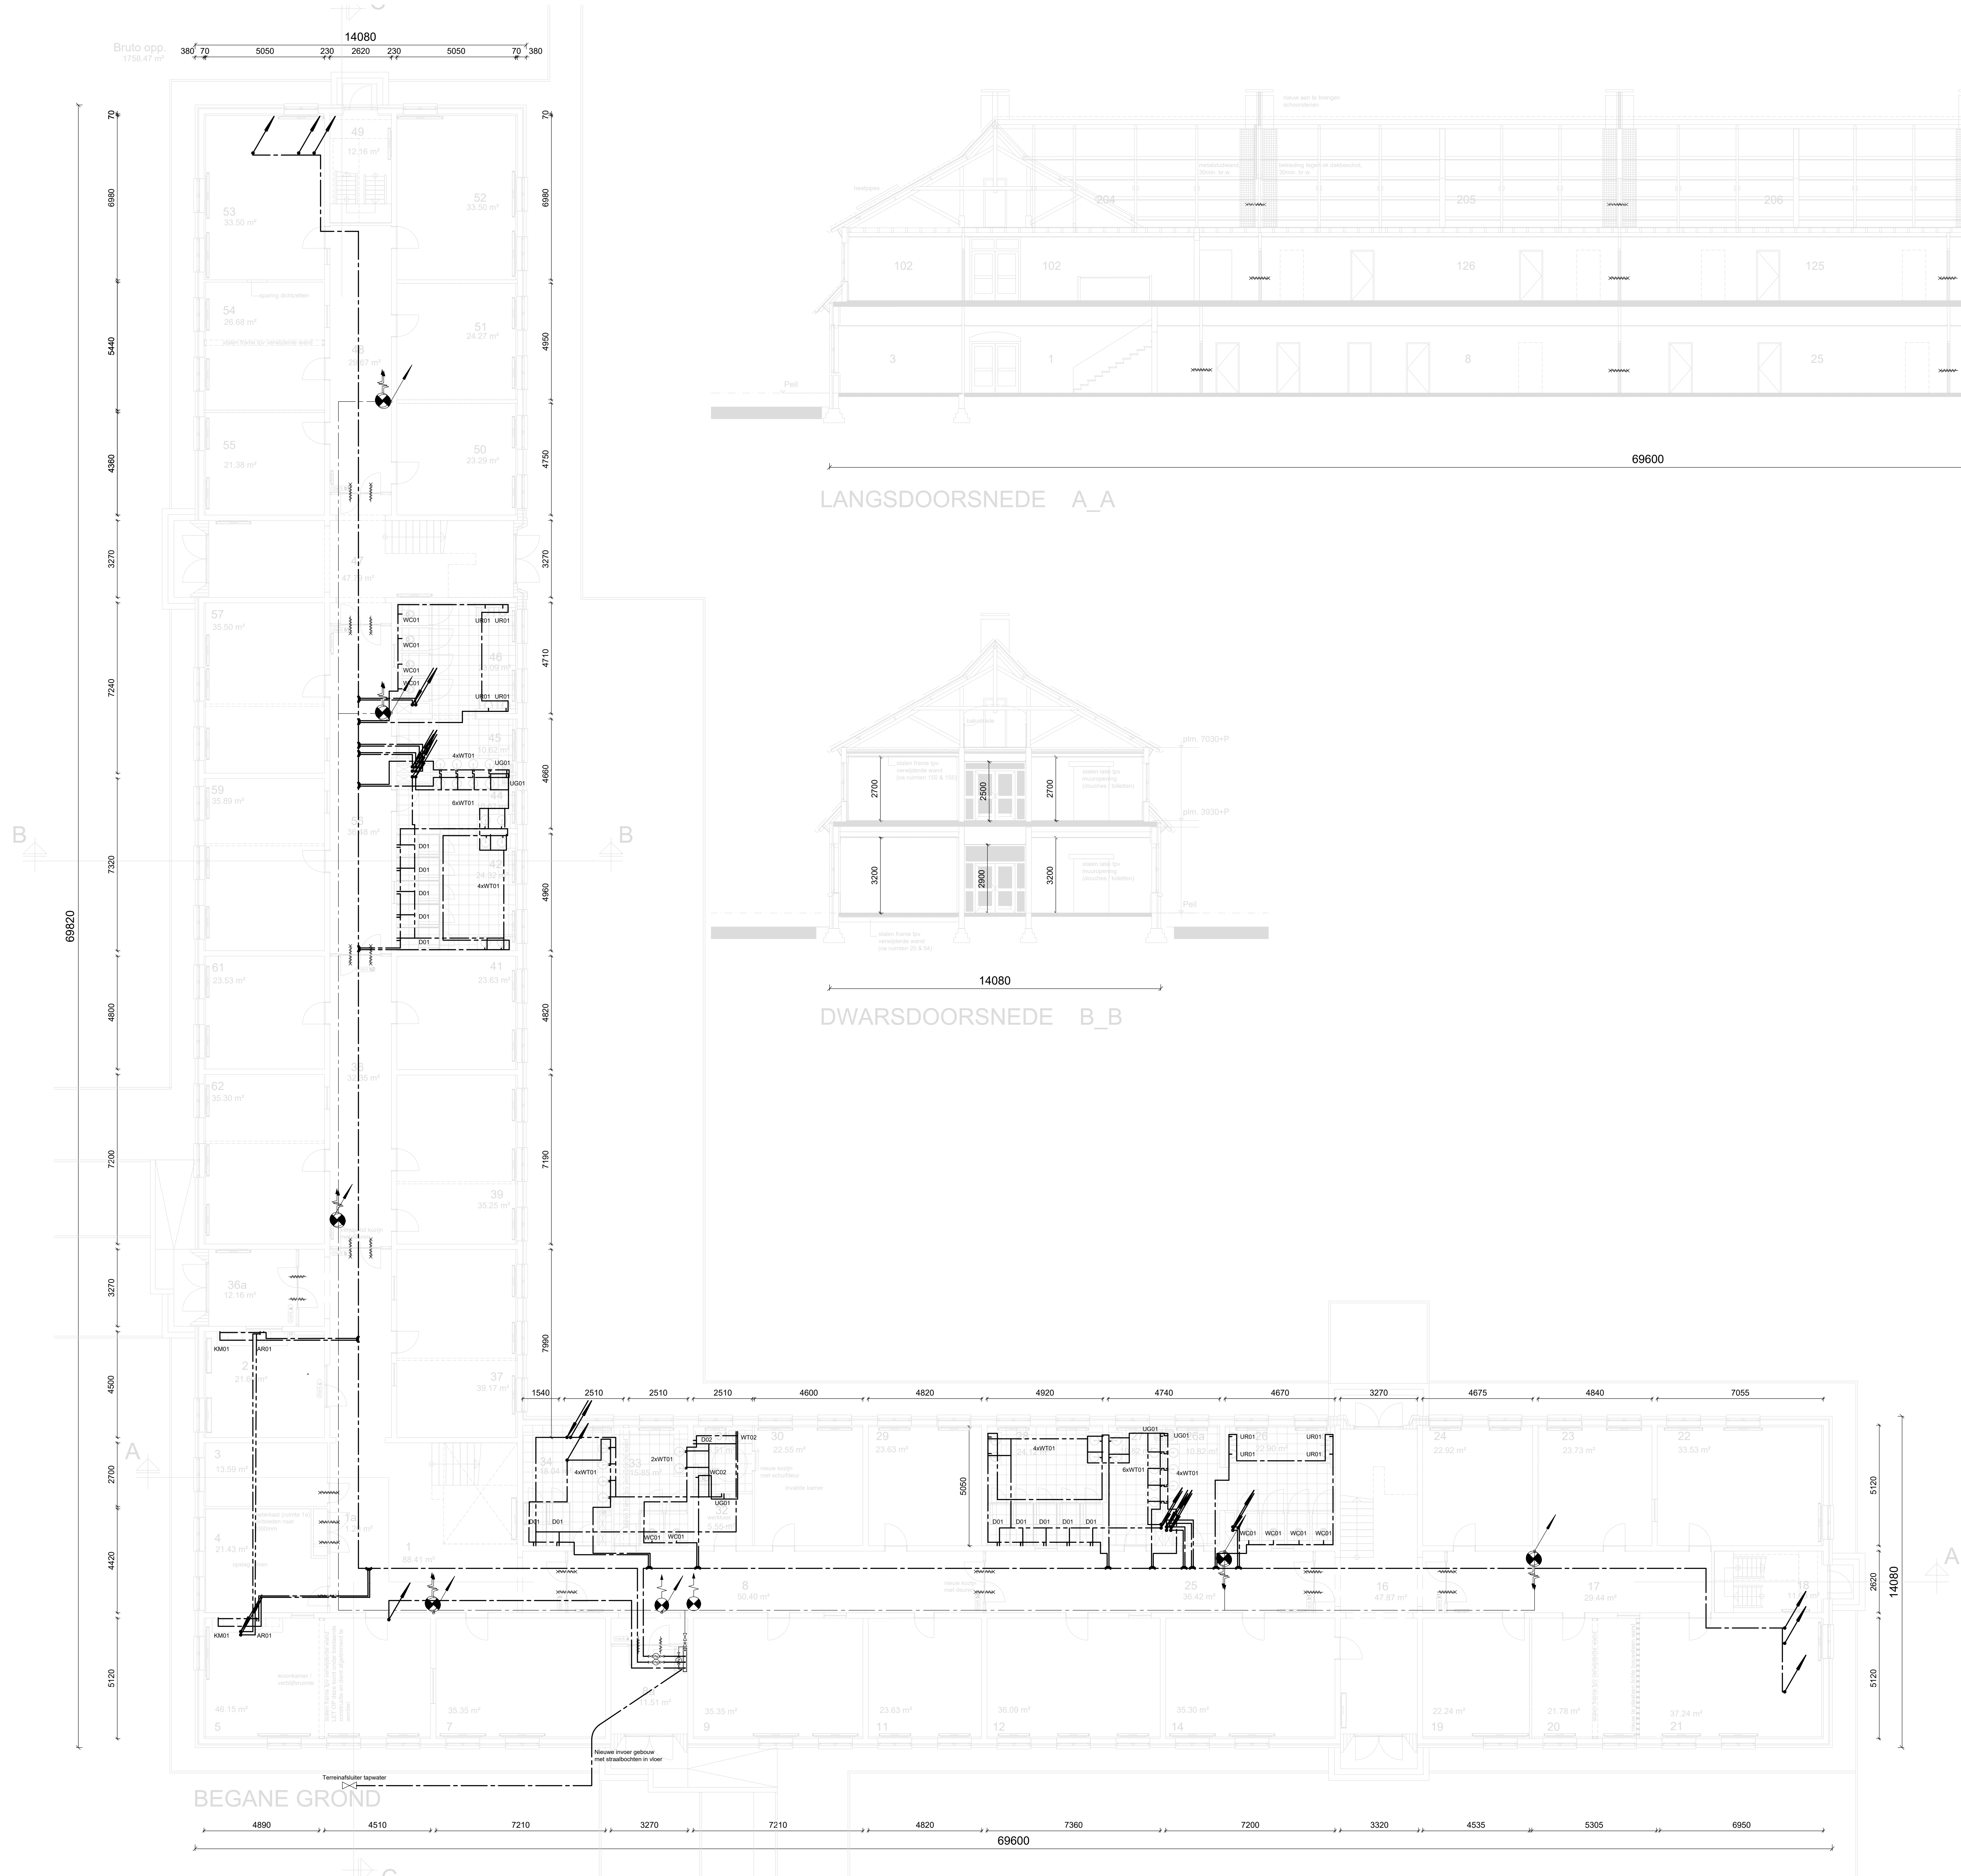

RENNVOOI

- KOUDEWATERLEIDING NIEUW
- WARMTEWATERLEIDING NIEUW
- WATERMETER
- GEMENGDEWARMTEWATERLEIDING NIEUW
- KOUDEWATERLEIDING BESTAAND
- VENTURI-VENTIL
- AFSLUITER
- KEERKLEP
- CIRCULATIEPOMP
- BRANDSILANGHASPEL

Aanpassen gebouw C van Bureel naar Legering Lunettenkazerne, Vught			
Specificatie: Drinkwaterinstallatie Begane grond			
Objectnummer:	45C16	Geleekend:	Rijmen, Paul
Gebouwnummer:	C	Gecontroleerd:	---
Besteknummer:	17261	Datum:	2019
Projectnummer:	17261	Schaal:	1:100
Fase:	BE	Formaat:	A0
Versie:	A	Documentcode:	---

Blad:
W06 van 13

Directie - Vastgoedbeheer
Afdeling - E&M Gebouwen
Huisvestingsaanpak 1
2019-2020
Utrecht

plaatnummer: 1003022