
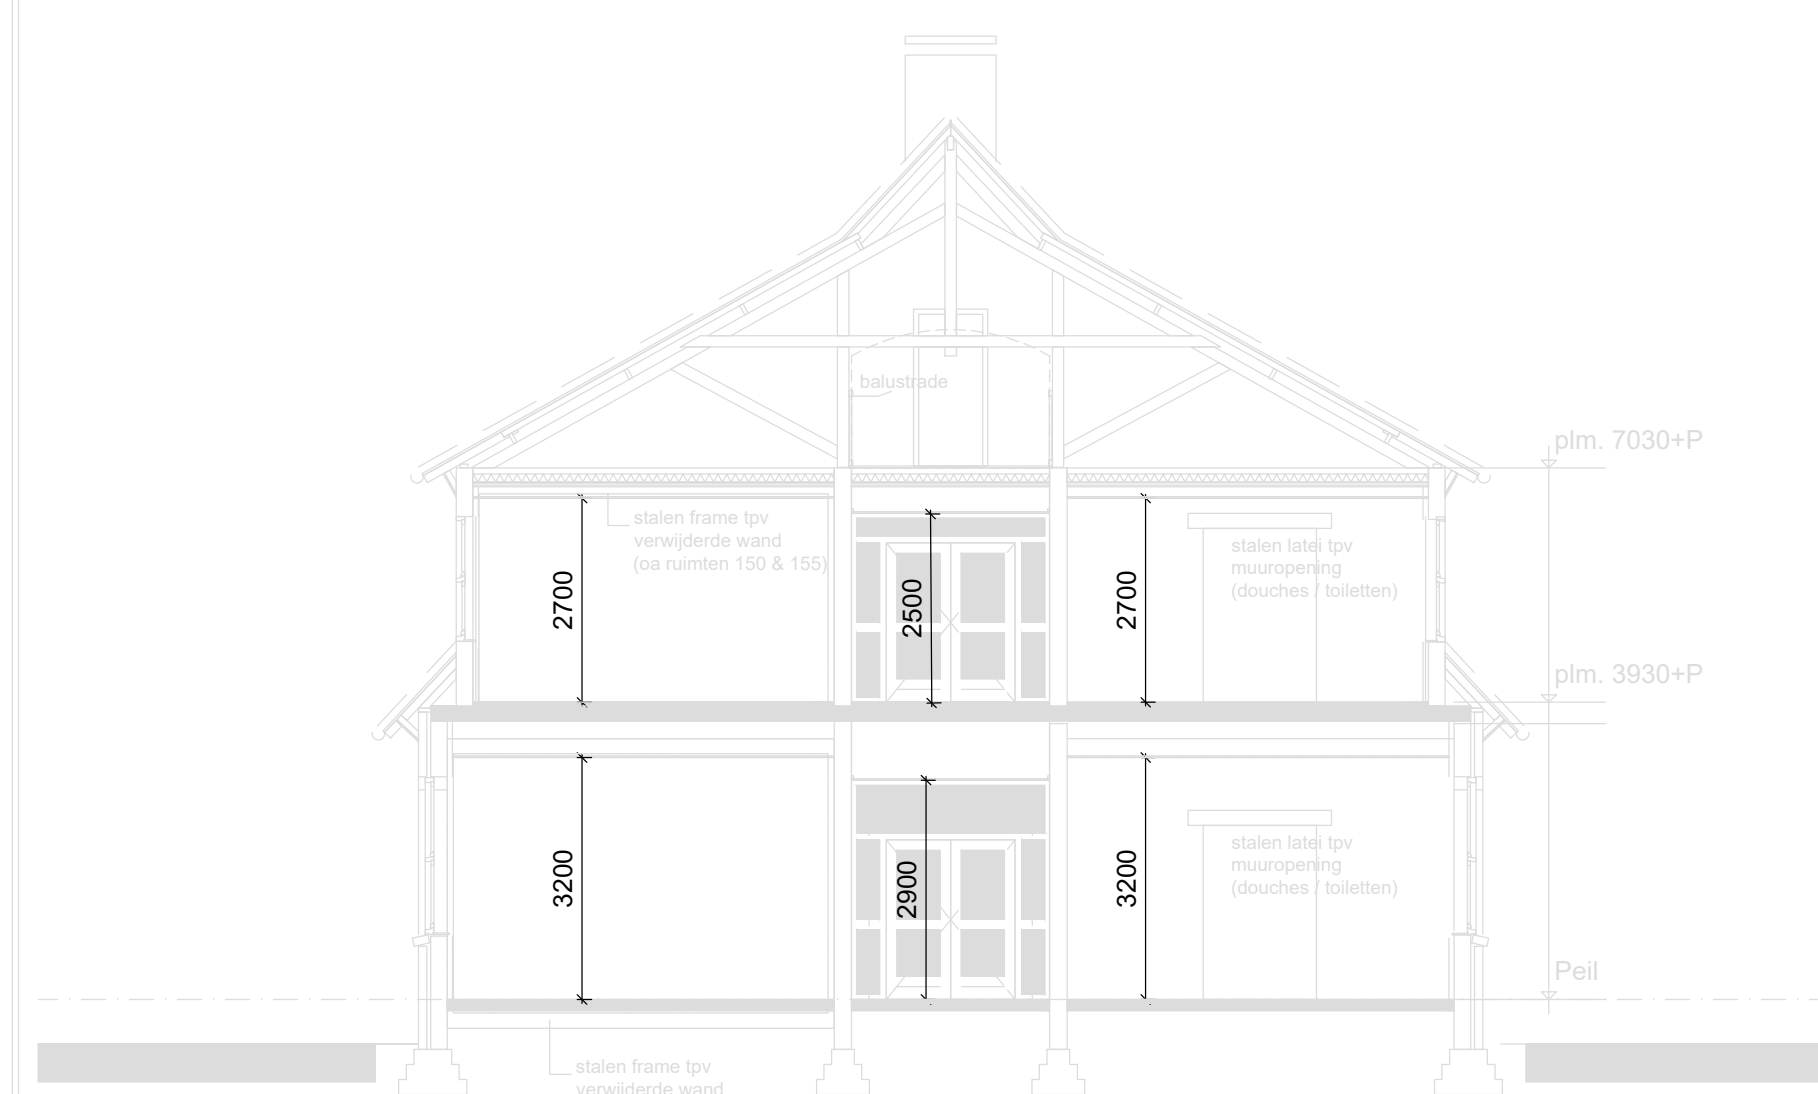


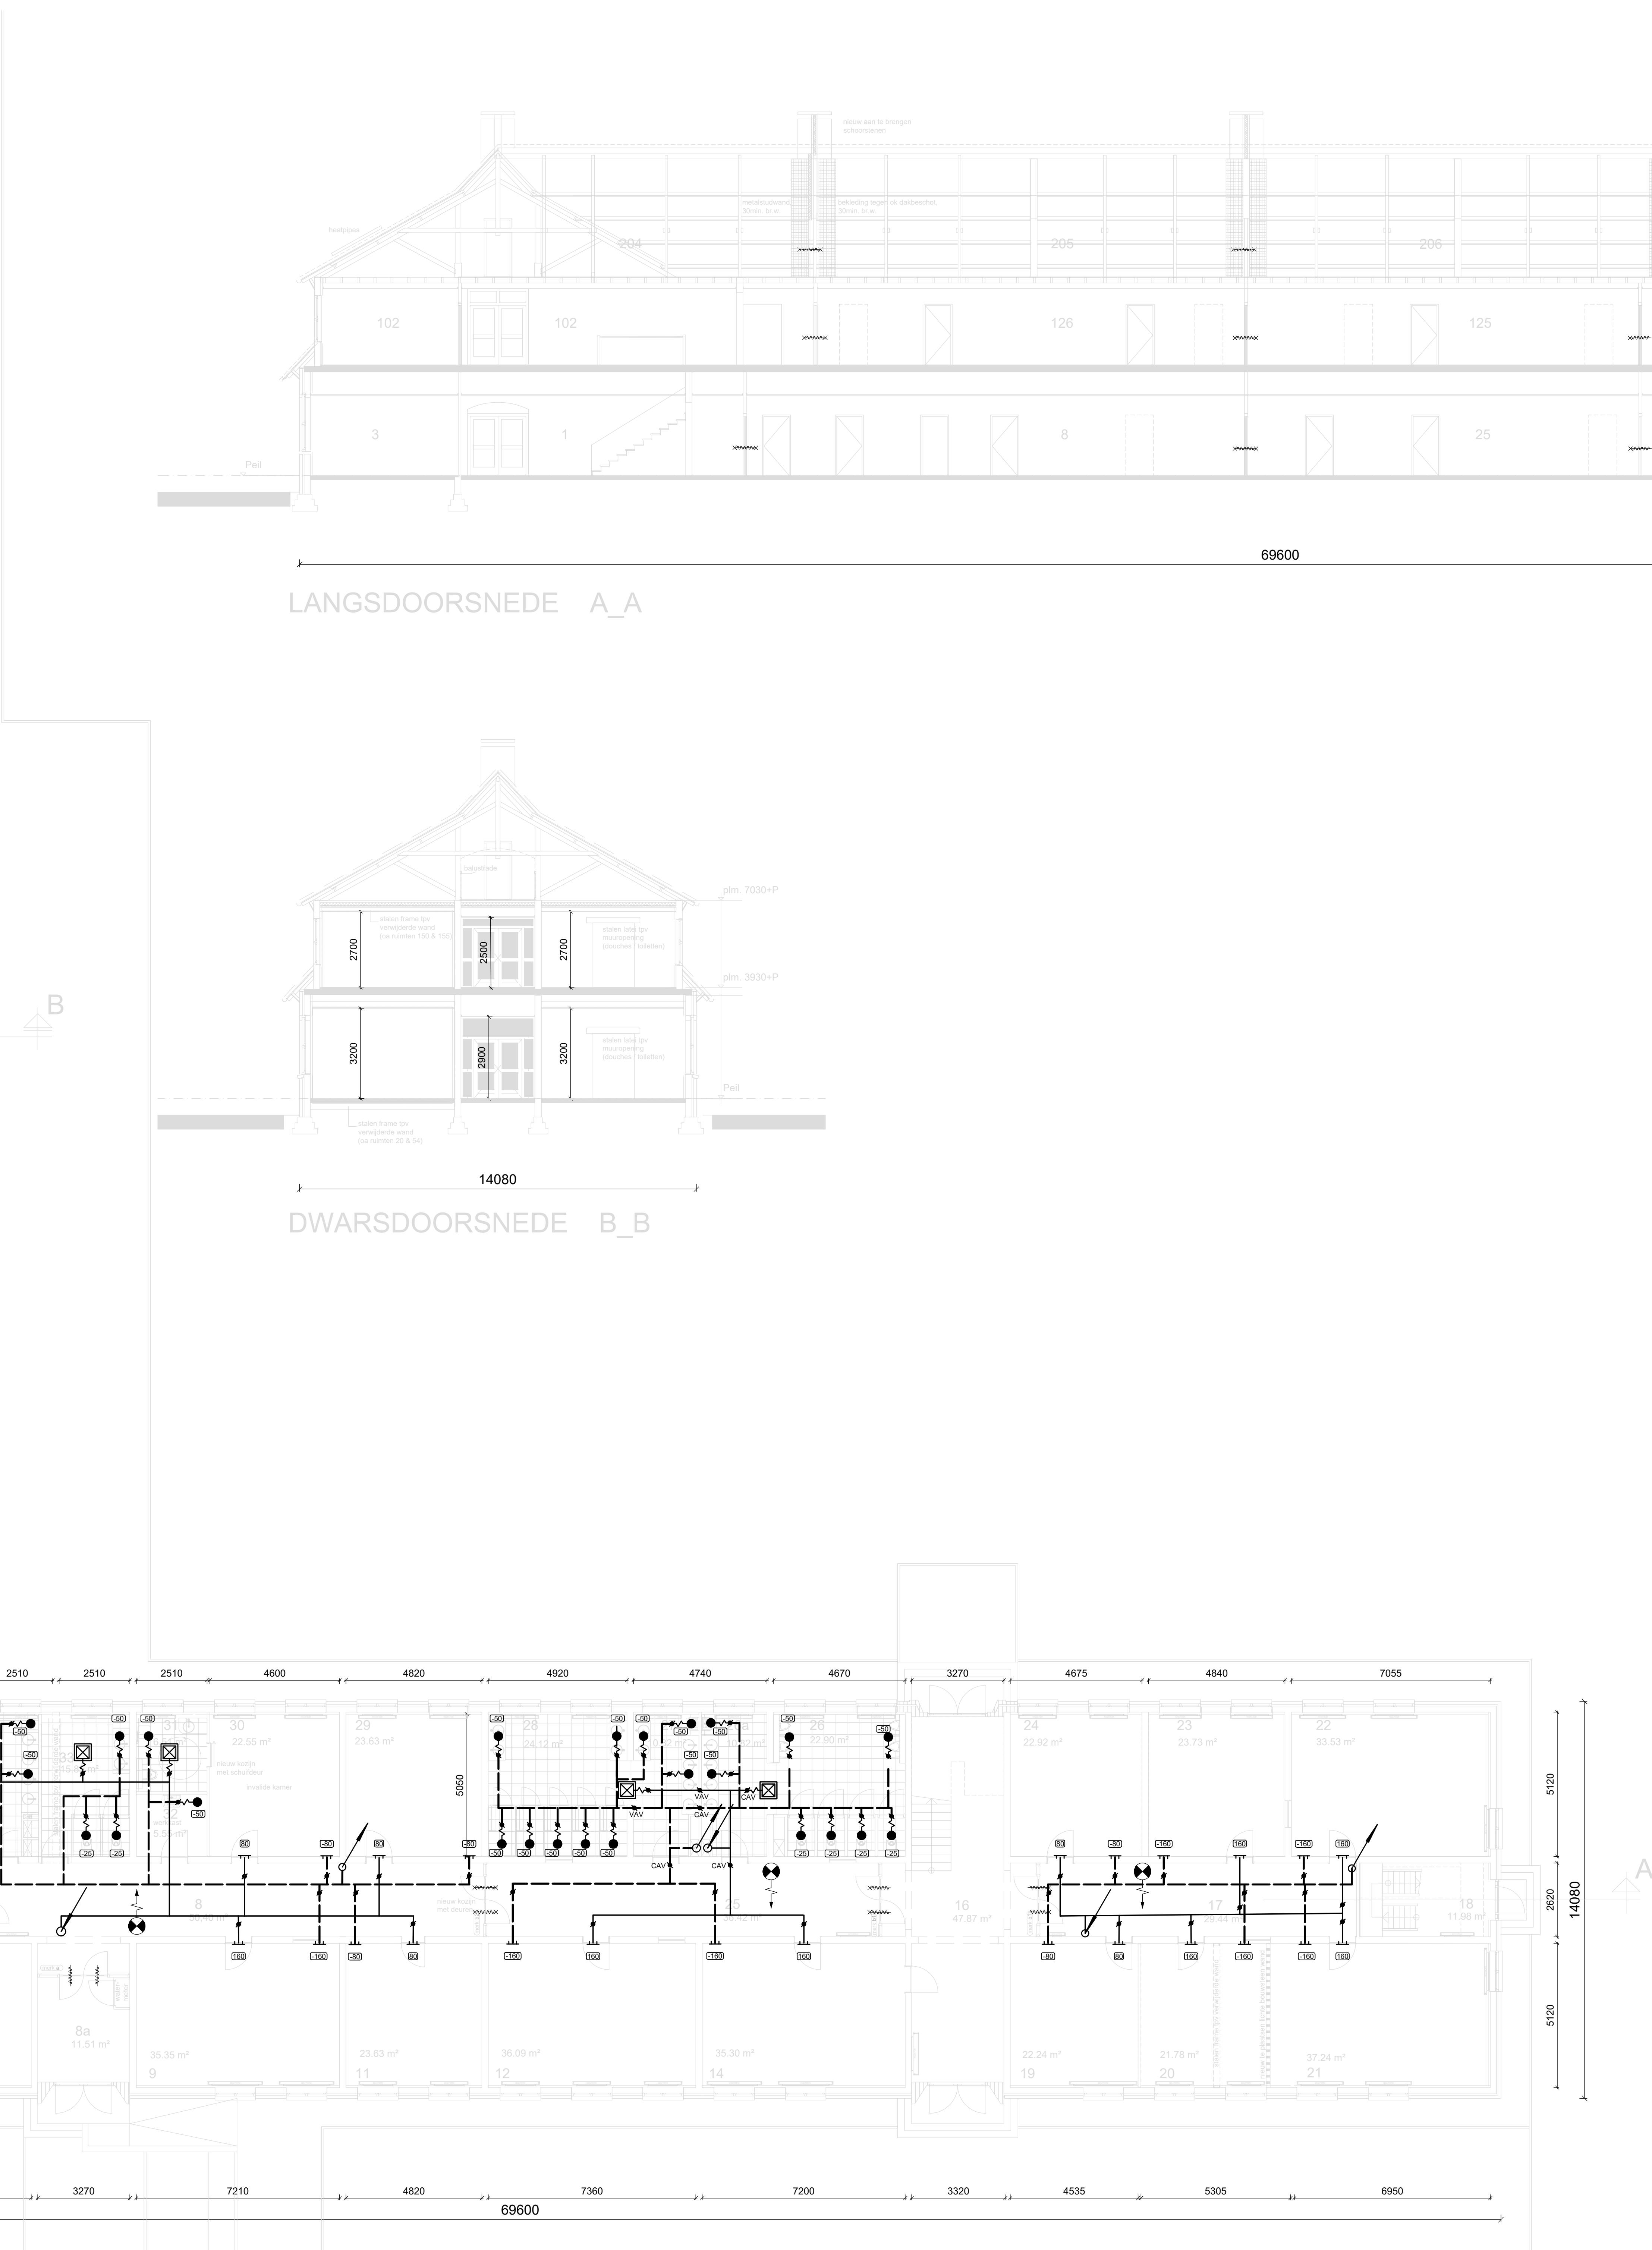

RENVOOI	
	LUCHTTOEGERKANNAL
	LUCHTRETOURKANNAAL
	LUCHTTOEGEERDOOSTER
	LUCHTRETOURDOOSTER
	DEUROOSTER
	WANDROOSTER
	AFZIGRIGZET
	INSTELKLEP
	FLEXIBELE VERBINDING
	DEURSPLEET
	LUCHTTOEGEELDEEL IN MFH
	GELUIDDEMPER
	DAKAFZIGVENTILATOR
	WARMTETERUGWAAJUNIT

[illegible]