


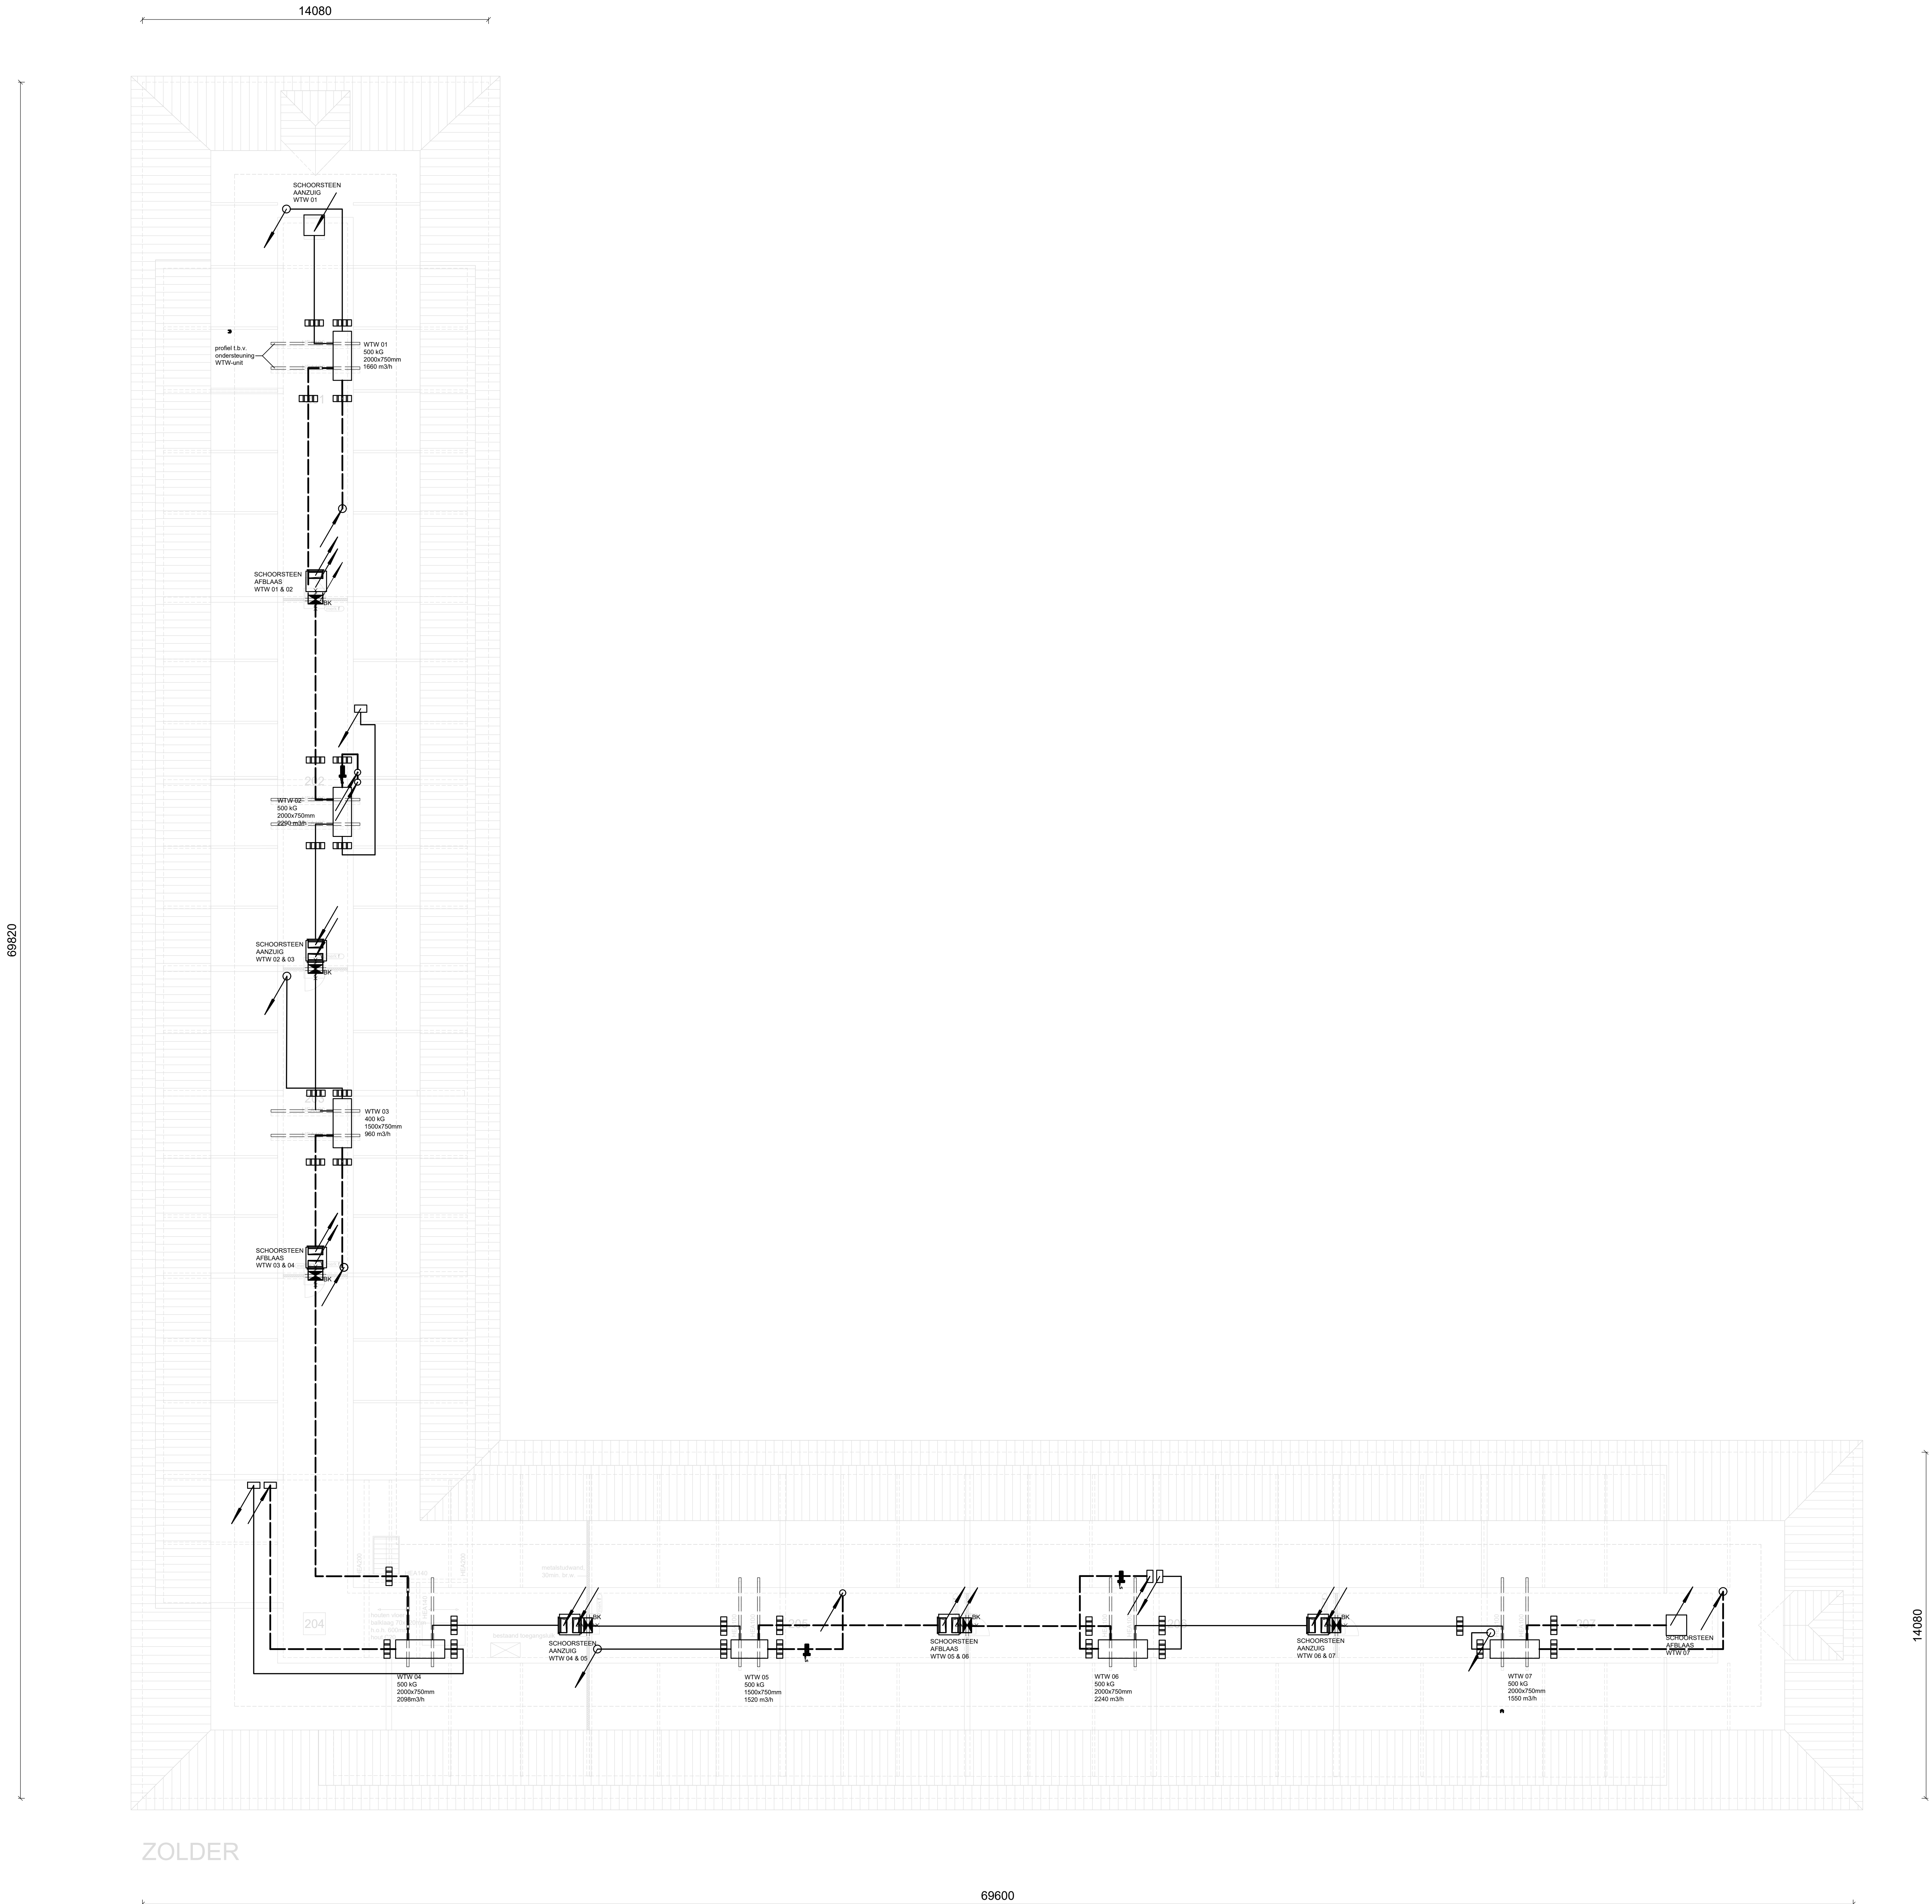

- RENVOOI
- LUCHTTOEGVERKANAAL
 - LUCHTTRETOURKANAAL
 - LUCHTTRETOURROOSTER
 - DEURROOSTER
 - WANDROOSTER
 - AZUURROOSTER
 - INSTEKLEP
 - FLEXIBILE VERBINDING
 - DEURSPLEET
 - LUCHTVOORSLIED IN MPH
 - GD
 - DAKAFZUGVENTILATOR
 - WARMTEPOMP

Aanpassen gebouw C van Bureel naar Legering
Lunettenkazerne, Vught

Specificatie
Ventilatie
Zolder
Aansluiting schoorstenen met WTW-units en warmtepomp

Objectnummer: 45C16	Geleidend: Rijnen, Paul
Gebruiknummer: C	Gecontroleerd: ---
Besteknummer: 17261	Datum: 2019
Projectnummer: 17261	Schaal: 1:100
Fase: BE	Formaat: A0
Versie: A	Documentcode: -

Blad: W10 van 13

Directie - Vastgoedbeheer
Afdeling - E&E, Gebouwen
Houtvliet 1
3584 AD Utrecht

plaatnummer: 010322