



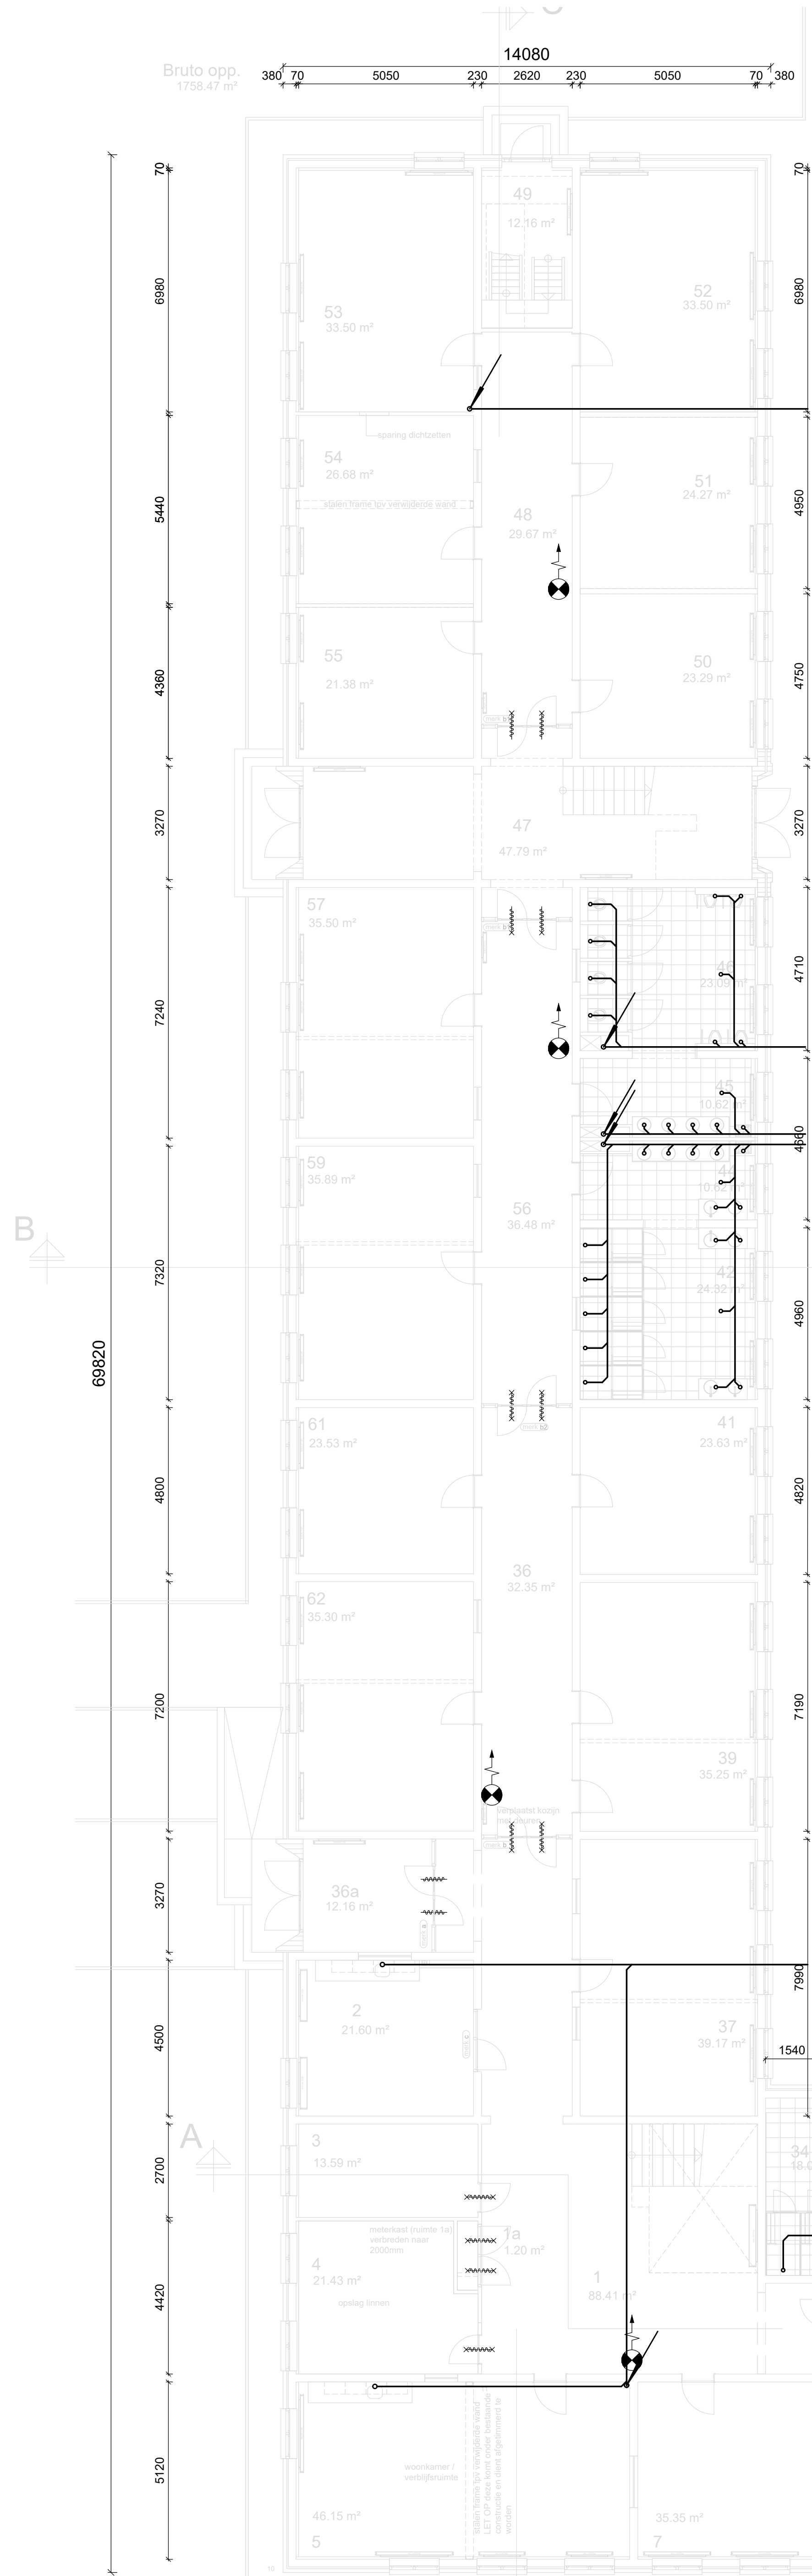


BEGANE GROND

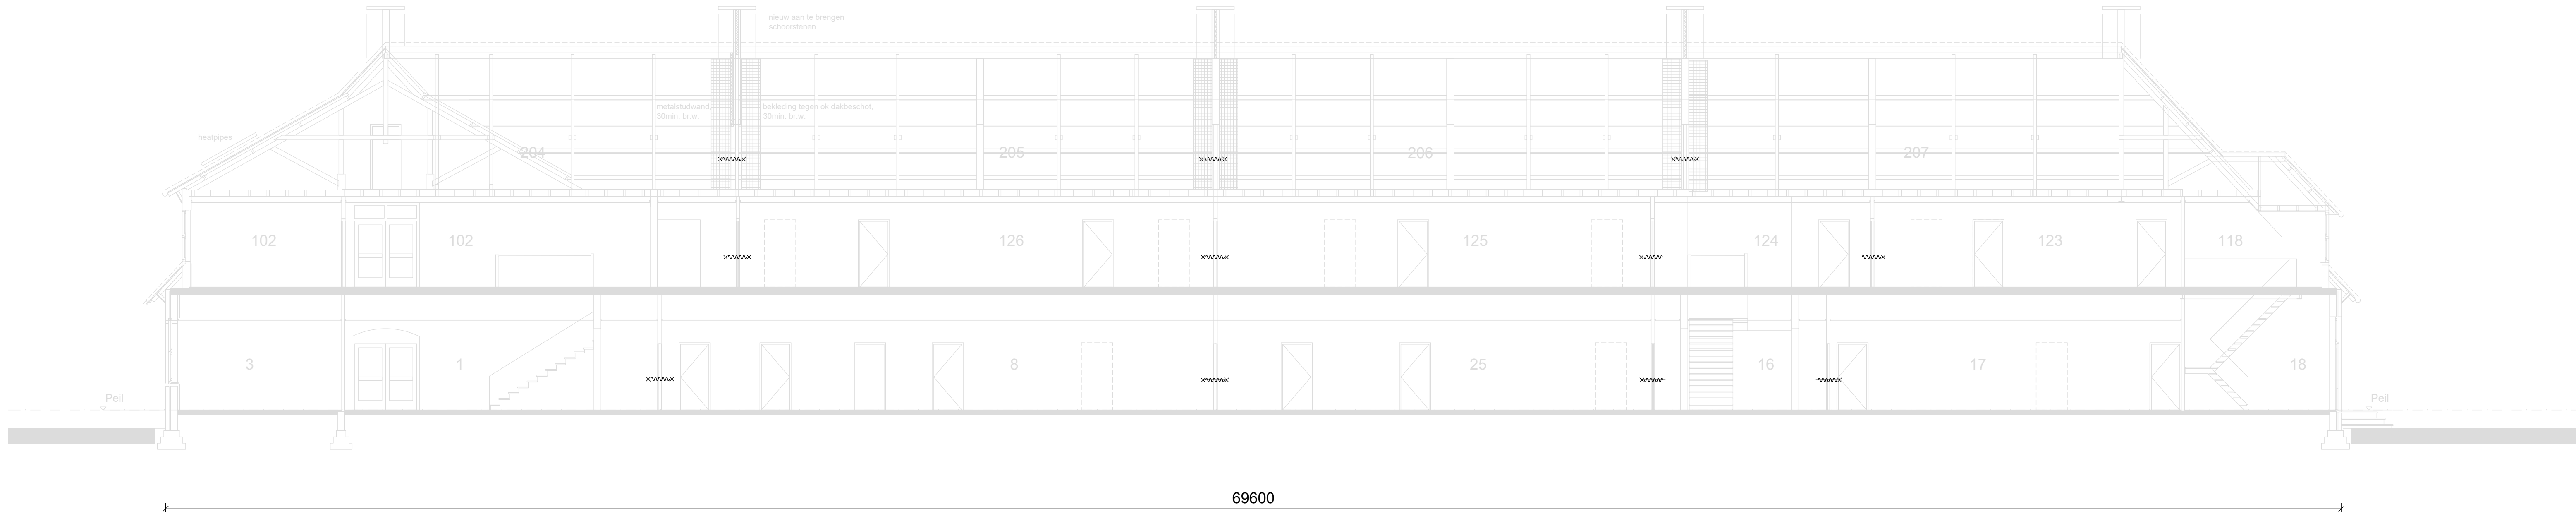

LANGSDOORSNEDE A_A



DWARSDOORSNEDE B_B

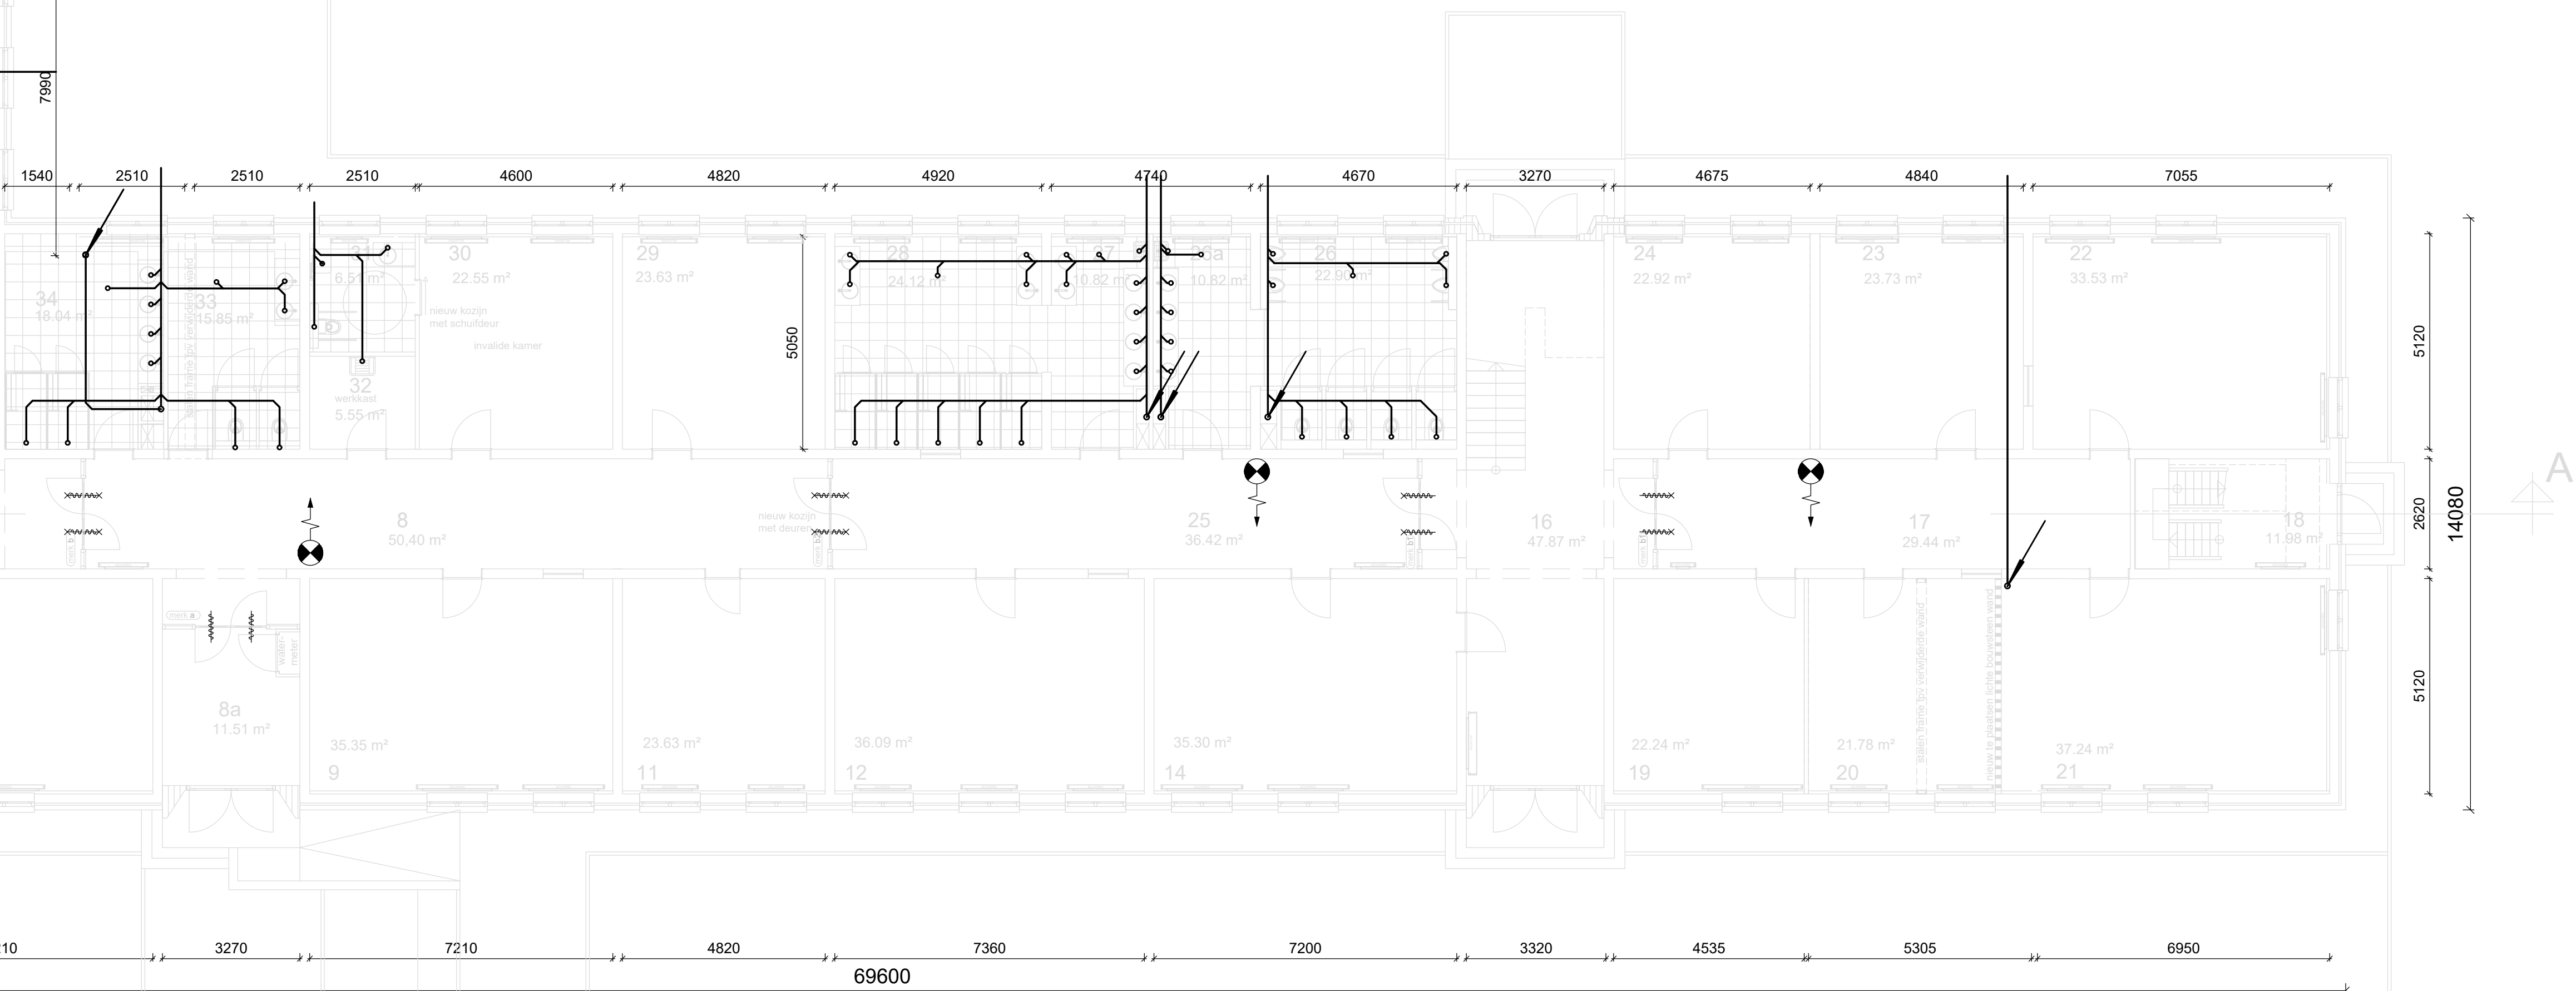

RENVOOI

RIOLERING
ONT- EN BELUCHTING

Aanpassen gebouw C van Bureel naar Legering
Lunettenkazerne, Vught
Specificatie
Riolering
Beganegrond

Objectnummer:	45C16	Geleidend:	Rijnen, Paul
Gebruiknummer:	C	Gecontroleerd:	---
Besteknummer:	17261	Datum:	2019
Projectnummer:	17261	Schaal:	1:100
Fase:	BE	Formaat:	A0
Versie:	A	Documentcode:	---