


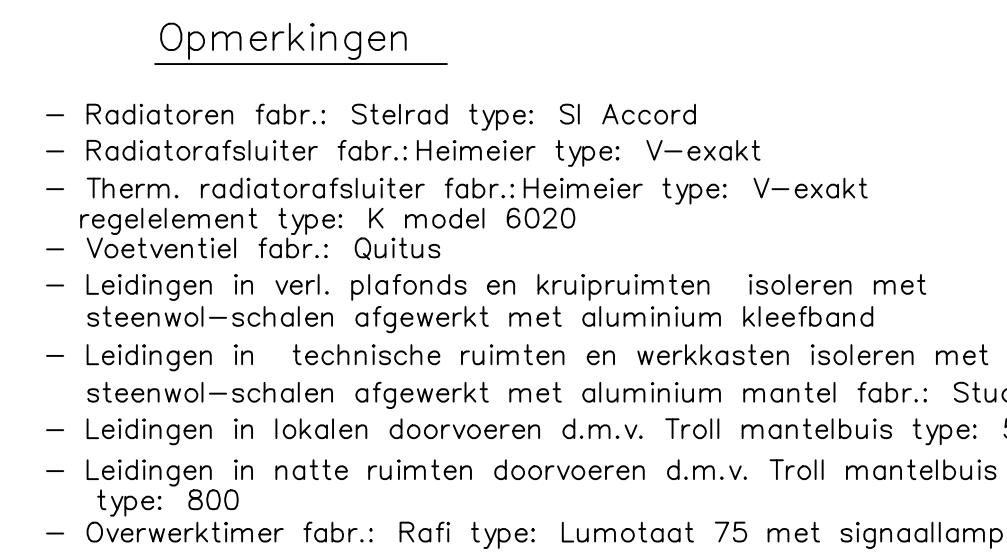

	aanvoer cv-leiding
	retour cv-leiding
	gasleiding
	paneelradiator
	overwerktimer
	therm. radiatorkraan
	leiding isoleren volgens bestek

WIZJINGEN:	DATUM:	DATUM:	DATUM:		
Getekend: j. van de Donk	02-10-96	08-10-96	22-10-96		
Gecontroleerd: M. van Dijk	02-10-96	08-10-96	22-10-96		
Gezien:					

WERK:
HET AANPASSEN VAN LEGERINGSGEBOUW C
VAN DE LUNETTENKAZERNE TE VUGHT

BESTEKNR: 365.96.8054.39	TEKENING IN 31 BLADEN.
ONDERWERP: gas- en c.v.-installatie begane grond	
BLAD WTR 04	

		Schede: 1 : 100 Getekend: M. van de Mosselaar Getekend/ontv.: M. v/d Mosselaar Getek.: J. Driessche		DATUM JUNI 1996 JUNI 1996 JUNI 1996	
Directie Zuid-Nederland Postbus 750 5600 AT Eindhoven					
TEKENING FORMAAT AO		ARCHIEF NRI:			
A		B		C	
D		E		F	
REPRODUCEEREN ZONDER TOESTEMMING VOORAF IS NIET TOEGestaan FILE: w454 DSN REF.FILE: geboom DSN DIENSTNRNG: Girschoot PLOTSDIAGRAM:1001 PLOTDIAGRAM: JUNI 1996					