


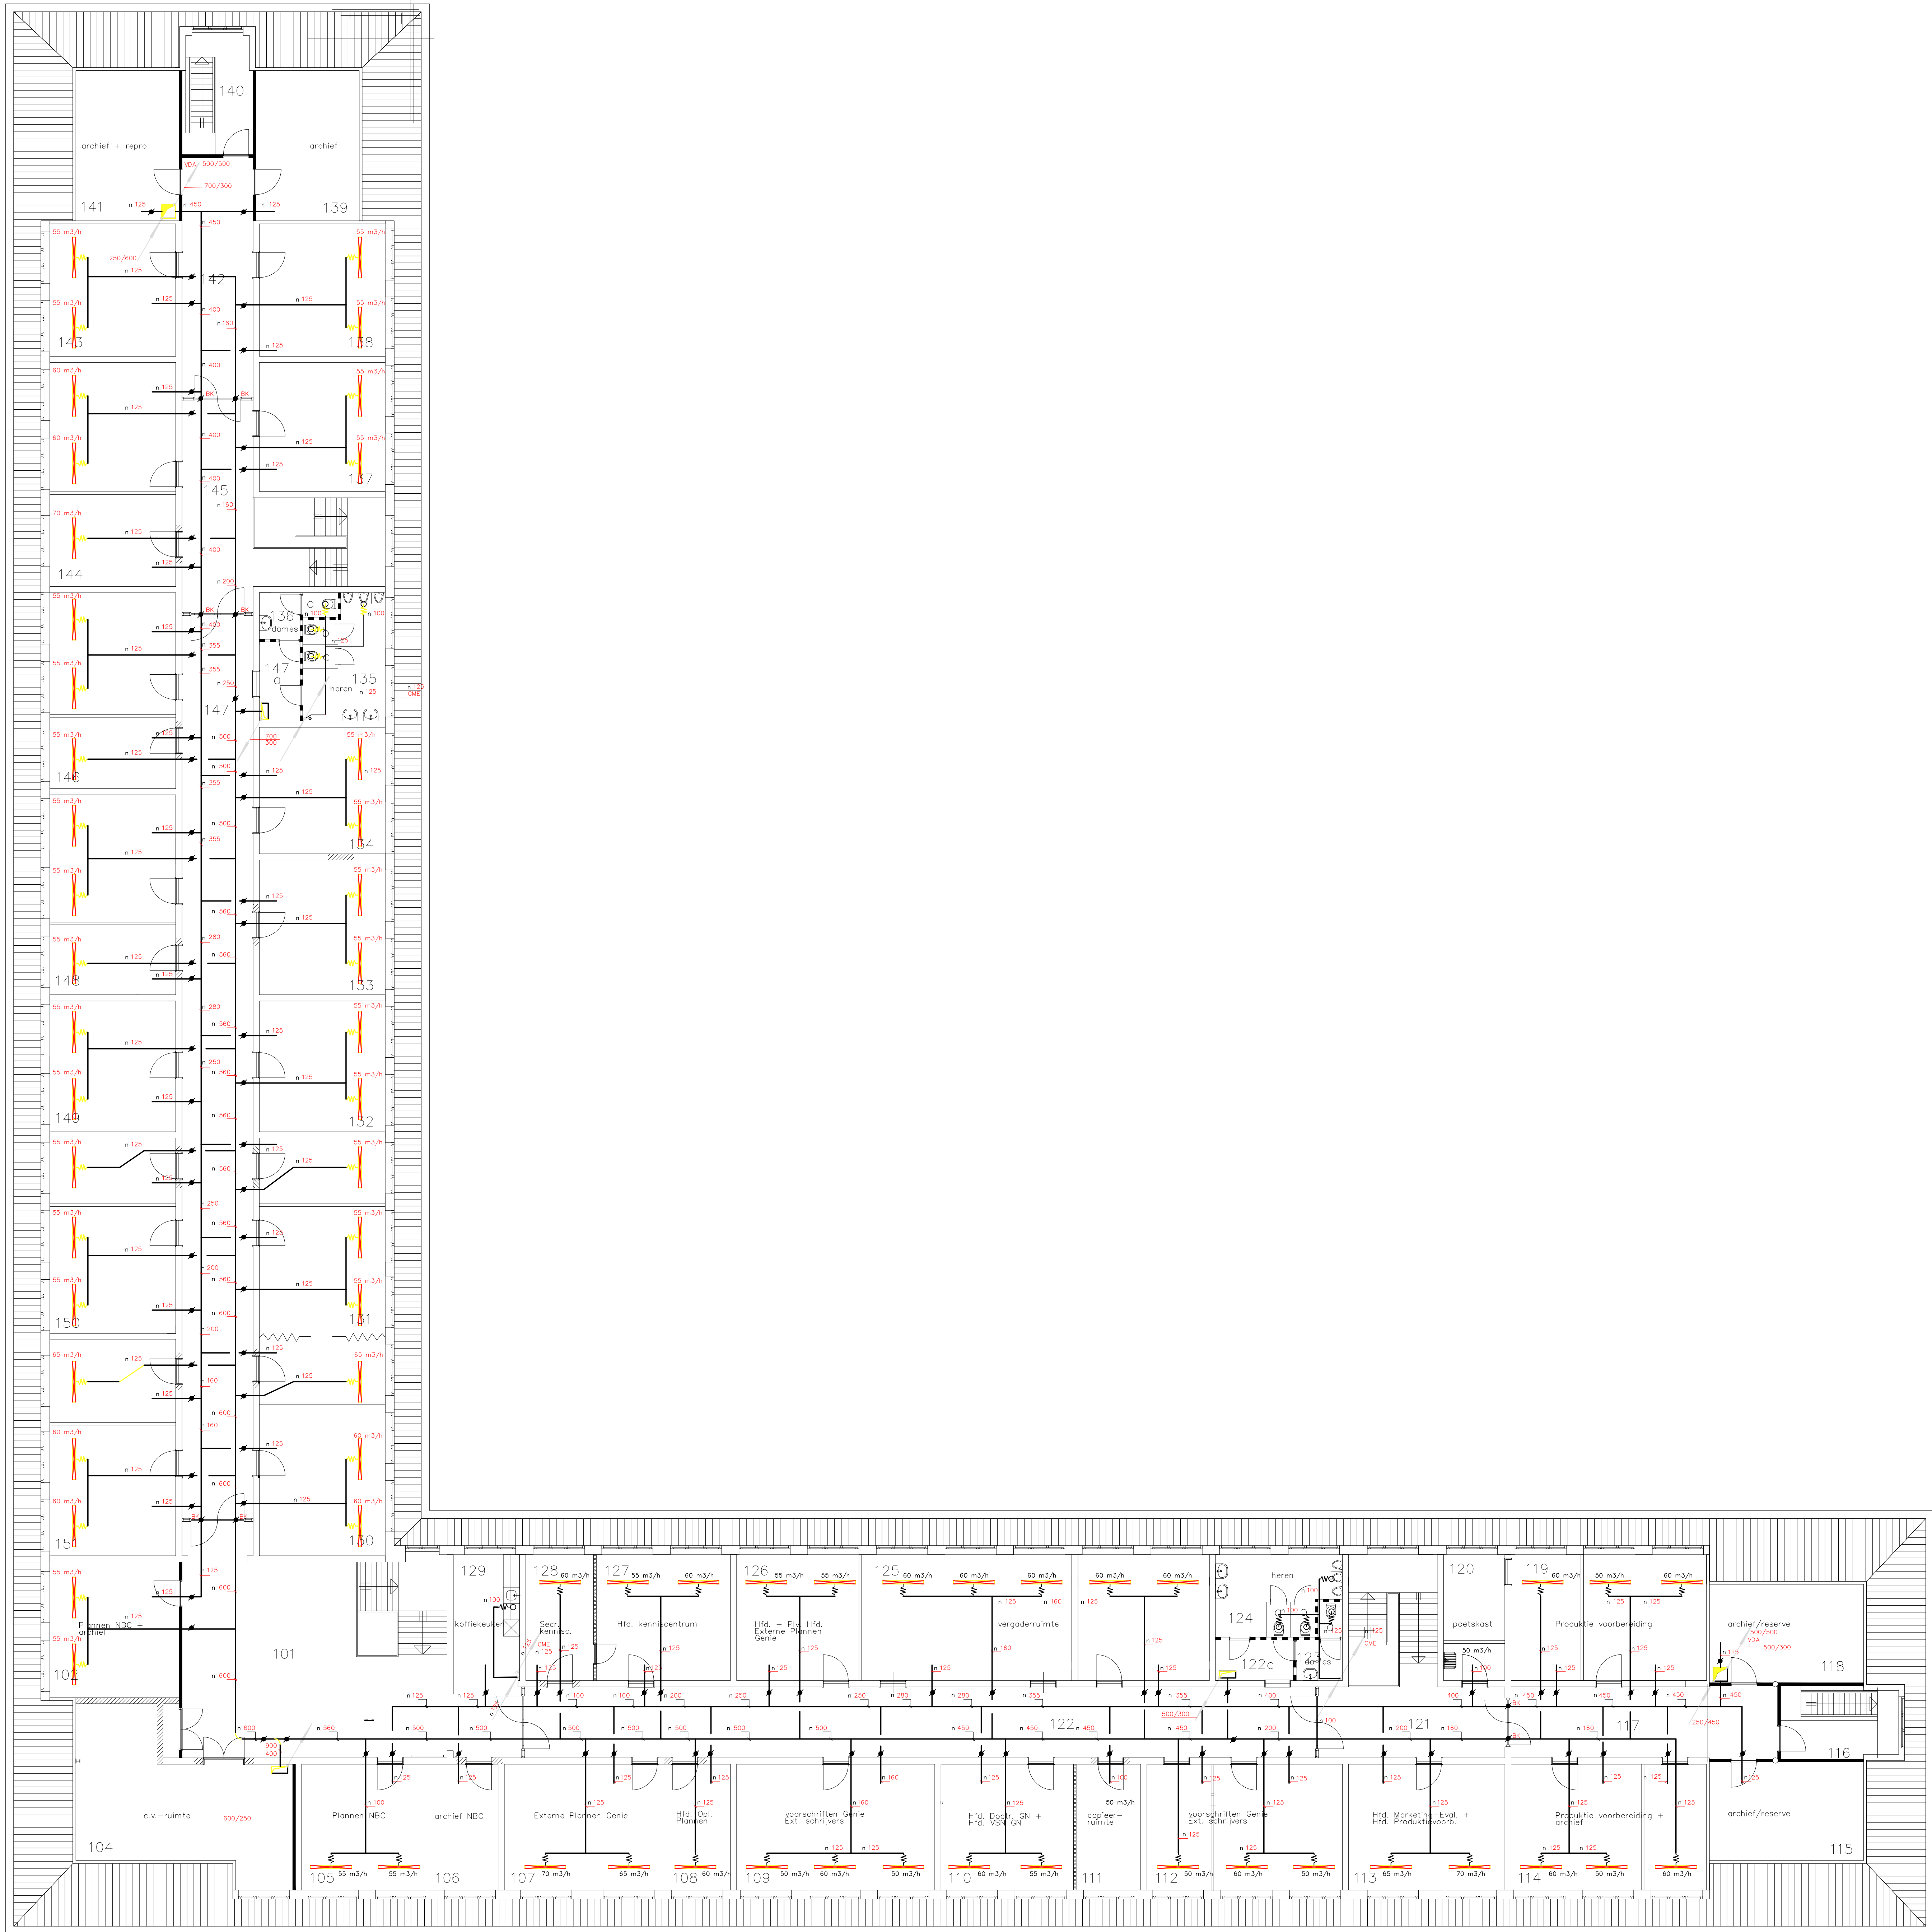

verklaring	
	toevoer luchtkanaal
	retour luchtkanaal
	lijnrooster
	fabr. Solid-Air
	type STOMOU
	afzuigrozet
	fabr. Stork-Air
	type STB-1-100
	luchtbehandelingskast
	fabr. Holland Heating
	type 133
	dakafzuigventilator
	fabr. Stork-air
	type VDA - 560/60
	boxventilator
	fabr. Stork-Air
	type CME 14
	debietregelaar
	brandklep

Opmerkingen

- Kanalenwerk in gang op zoldervloer
- Kanalenwerk in kantoren tussen veldvloer plafond
- Toevoerroosters en afzuigrozetten voorzien van flexibele aansluiting fabr. Merford type: Aero-aluflex-AA max. lengte: 500 mm.
- Luchtkleppen fabr.: Verhulst type: DSU
- Brandkleppen ronde kanalen : fabr.: Waterloo type: CR2
- Brandkleppen rechthoekige kanalen fabr.: Waterloo type: CU2

REVISIE AUG. 1997

WIJZIGINGEN:	DATUM:	DATUM:
Getekend: j. van de Dank	15-10-96	22-10-96
Gecontroleerd: M. van Dijk	15-10-96	22-10-96
Gezien:		

BL
Vereniging - Gas - Water - Luchtbehandeling - Ventilatie- en Sanitair - Onderhoud

Installatiebedrijf
Bever - Loeffen

De Oude toren 66
5388 RM Nistelrode
Tel. 0412 - 612106
Fax. 0412 - 613208

WERK:
HET AANPASSEN VAN LEGERINGSGEBOUW C
VAN DE LUNETTENKAZERNE TE VUGHT

BESTEKNR: 365.96.8054.39

TEKENING IN 31 BLADEN

ONDERWERP:
nieuwe toestand
luchtbehandelingsinstallatie, verdieping

BLAD WTB07

	Schaal: 1 : 100		DATUM				
	Getekend: M. van de Meester		JUNI 1996				
	Gecontroleerd: M. van de Meester		JUNI 1996				
	Gezien: J. Dierckx		JUNI 1996				
Directie Zuid-Nederland Postbus 759, 5600 AT Eindhoven							
TEKENING FORMAAT	ARCHIEF NR.						
AO	NR.	A	B	C	D	E	F
REPRODUCEREN ZONDER TOESTEMMING VOORAF IS NIET TOEGESTAAN							
FILE: wtb07.DGN	REF FILE: gebouwen.DGN	REF FILE: .DGN		DENSTEKRIJG: Oirschot			
PLOTSCHAAL: 100:1				PLOTDATUM: JUNI 1996			