
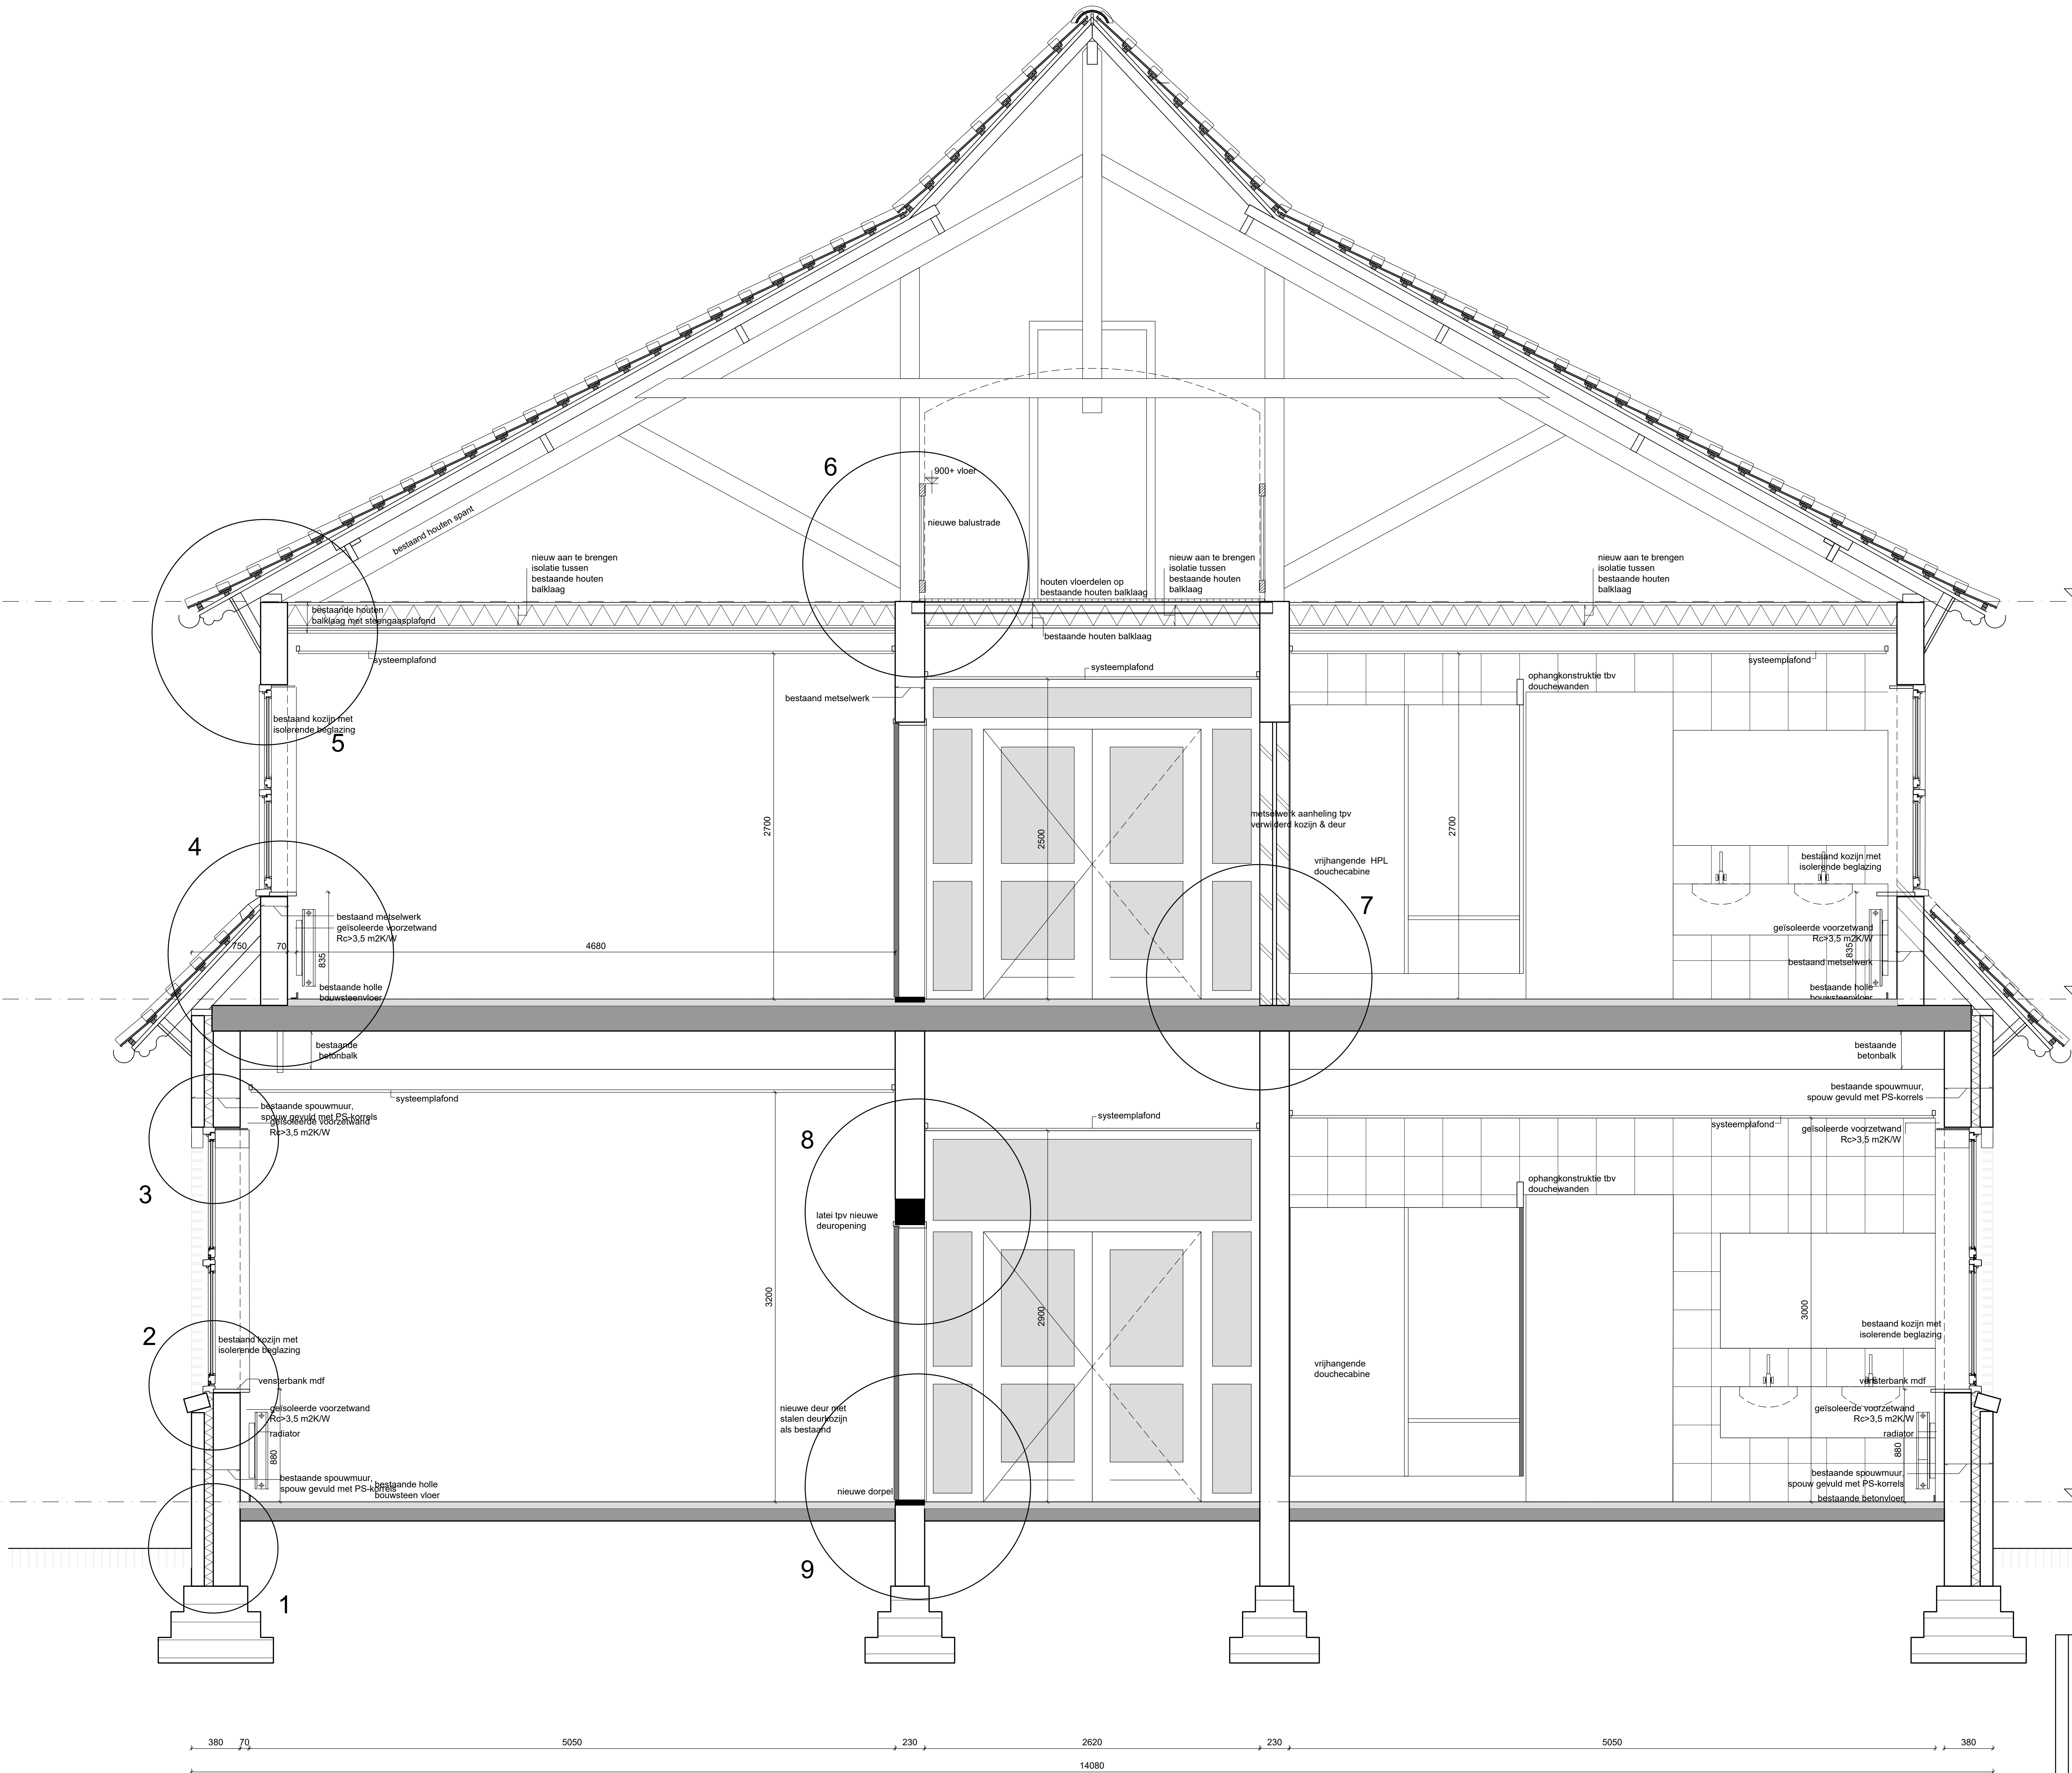


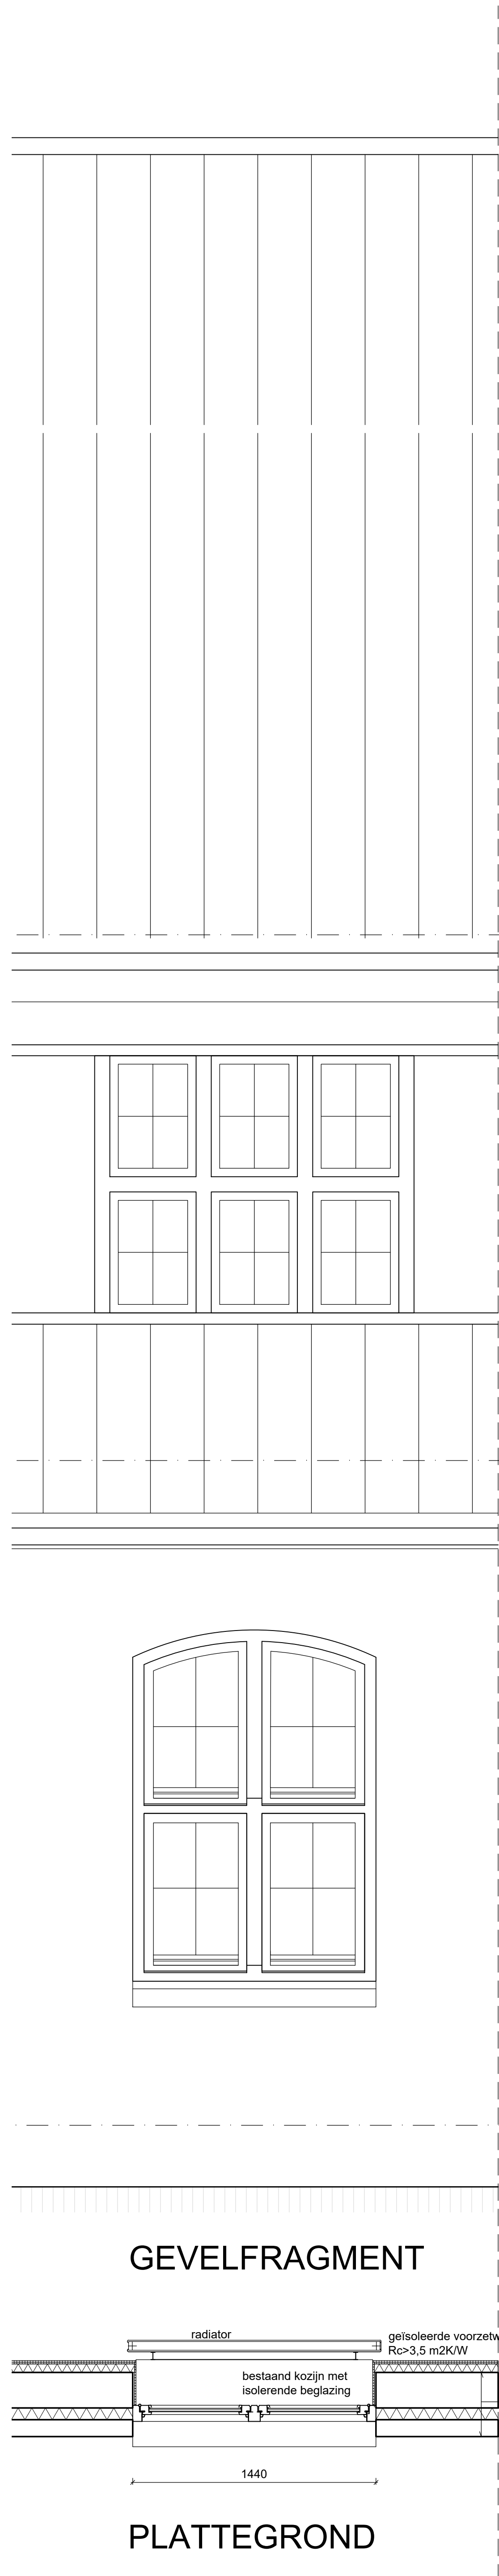

Renovatie Gebouw C Lunettenkazerne Vught	
Specificatie: GEWIJZIGDE TOESTAND	
Doorsnede / principedetails	
Objectnummer: 45C16	Geleidend: F. Coffa / M. de Zeeuw
Gebouwnummer: C	Gecontroleerd: -
Besteknummer: 17261	Datum: 01-02-2022
Projectnummer: 17261	Schaal: 1:20
Fase: BE	Formaat: A0
Versie: A	Documentcode:
Blad: B-08 van 12	
Directie - Vastgoedbeheer Rijksvastgoedbedrijf Dienst van Streeklantaarn Zaken en Korrelbeheer	
17261-Contract-BT-011.dwg	