

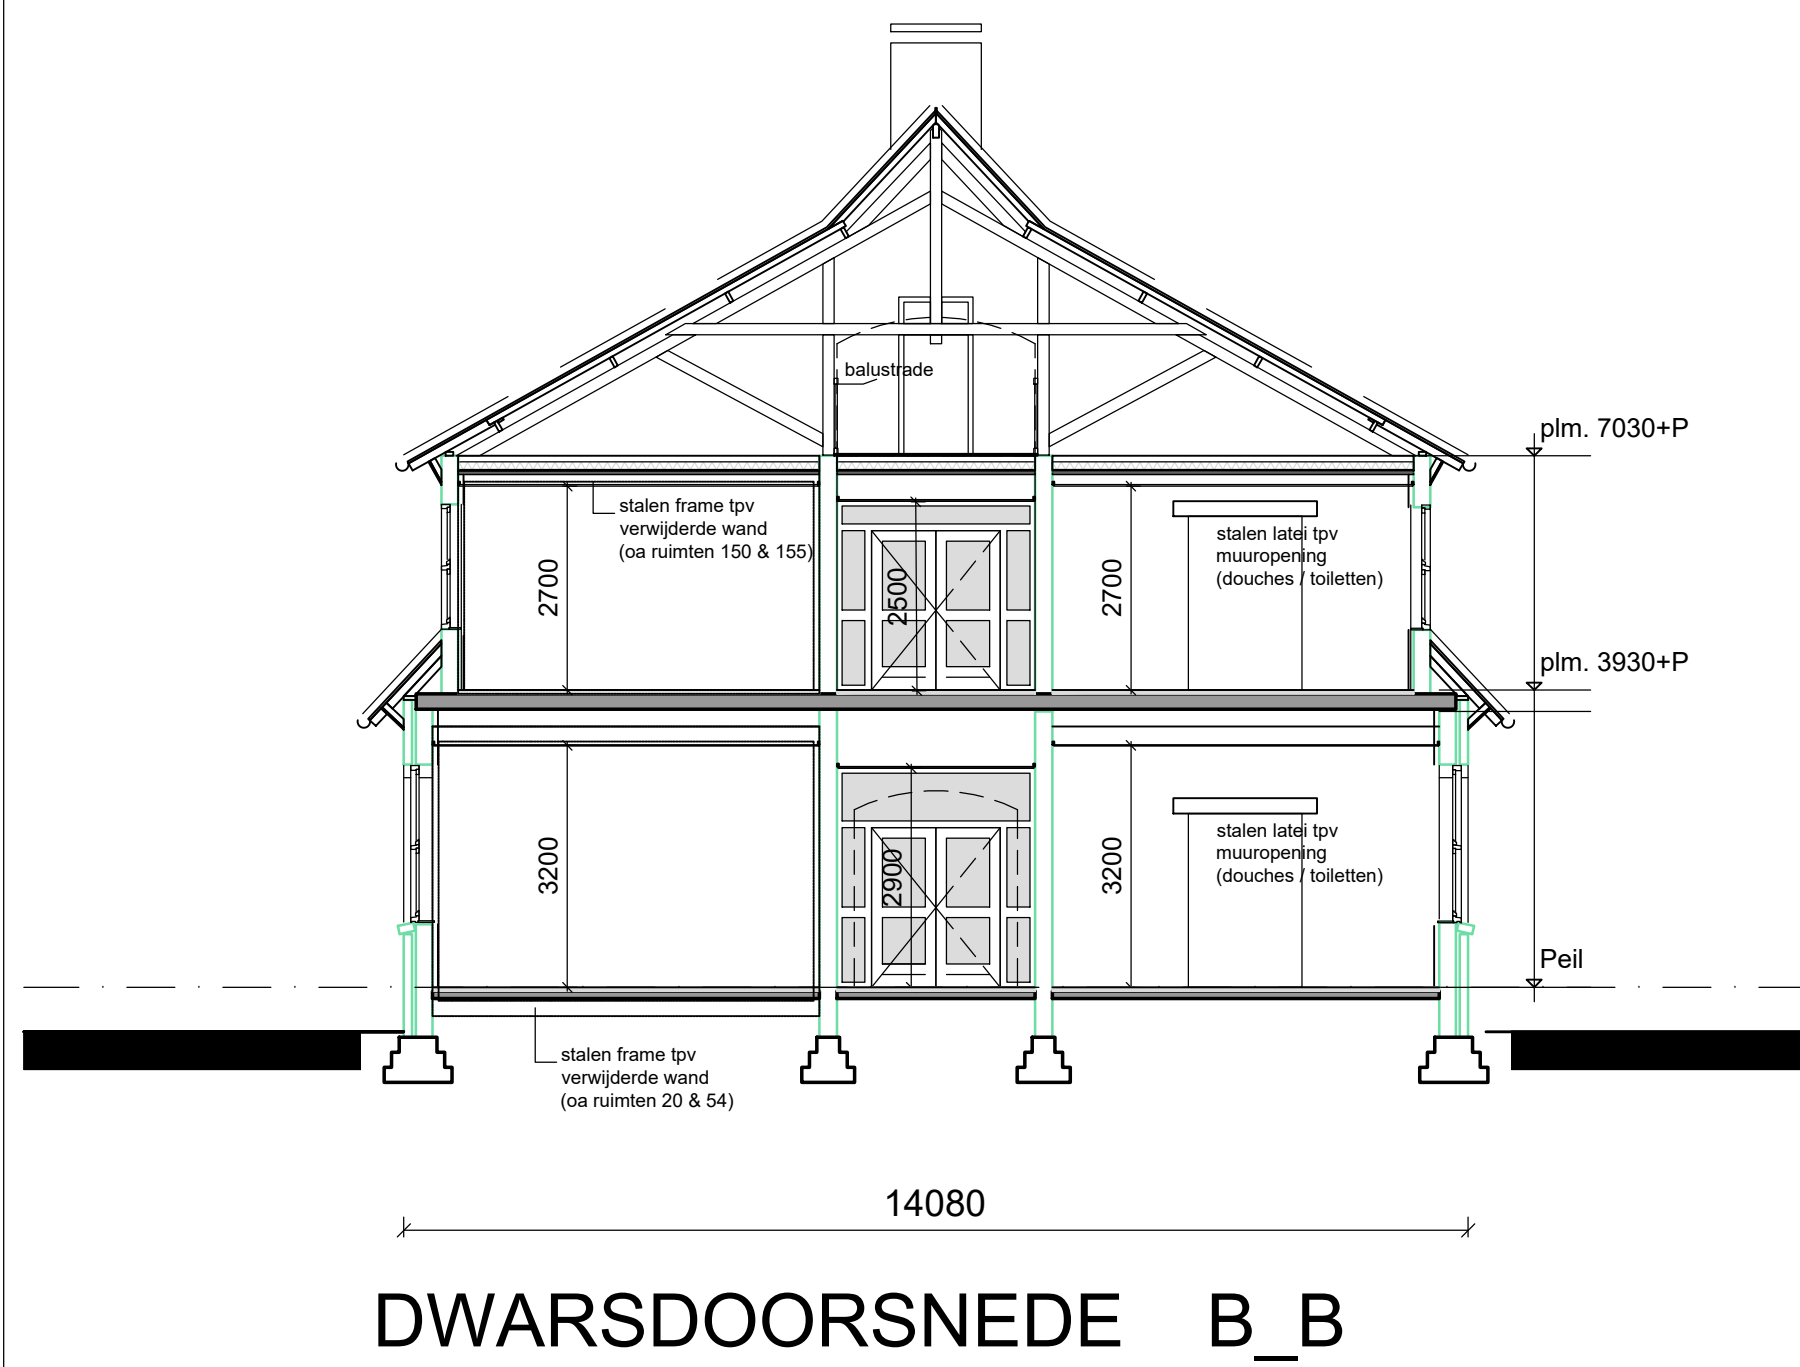
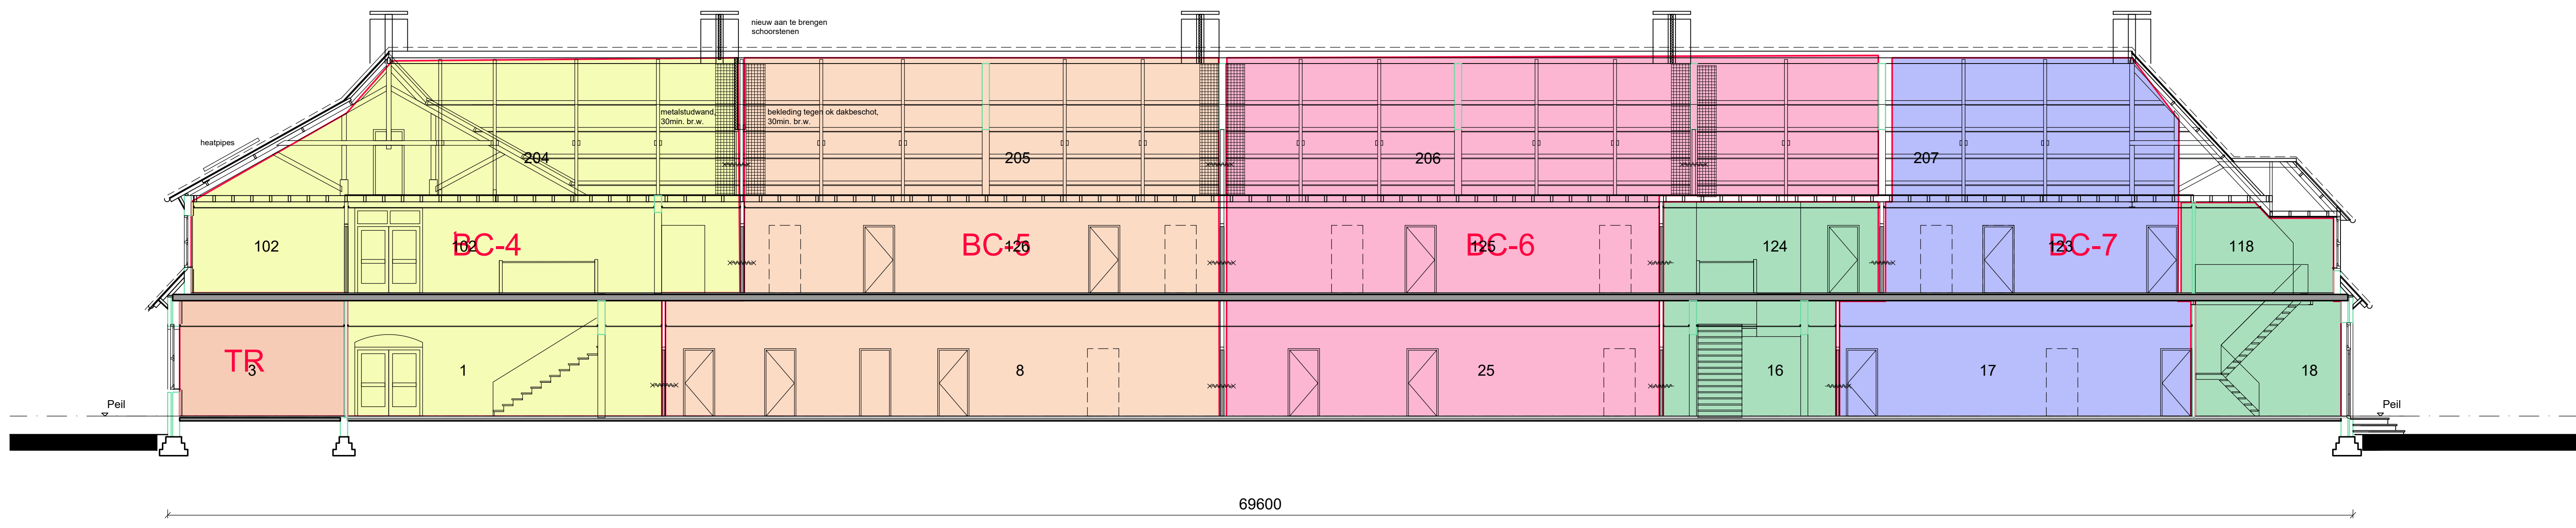


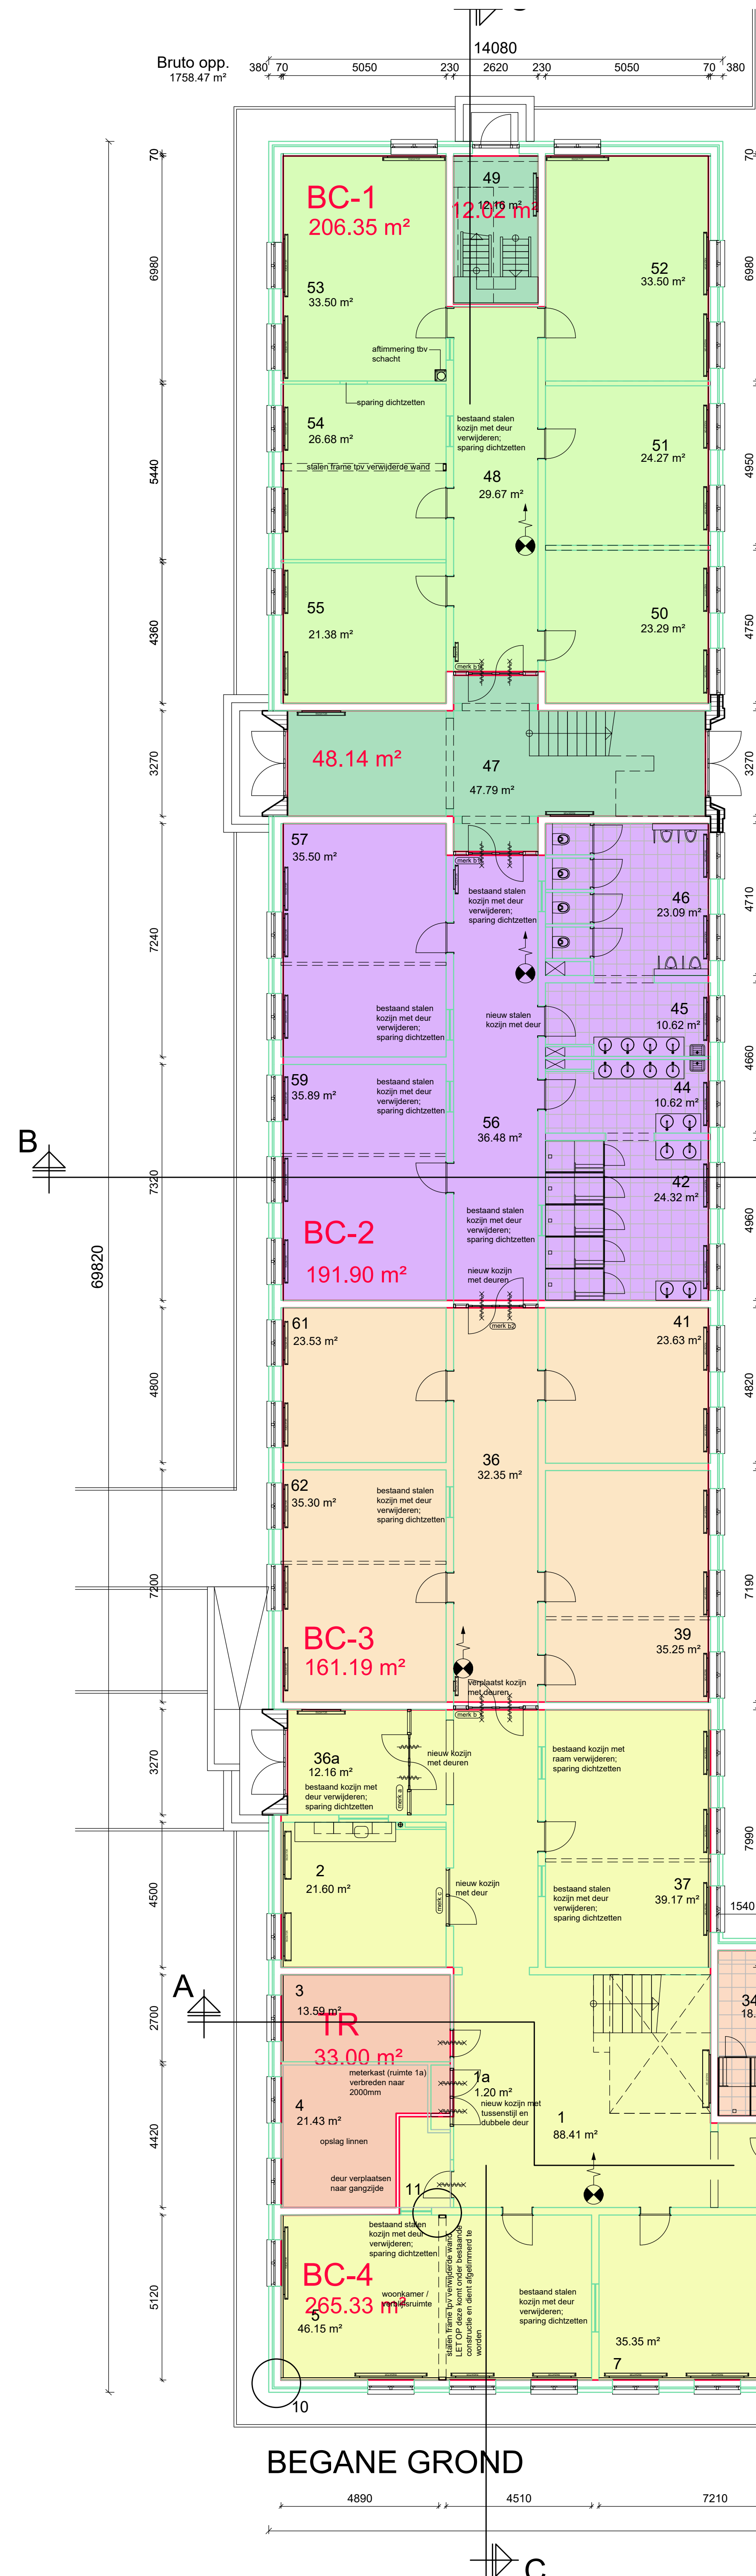

Lokaal	Omschrijving	Functie ID	Aantal pers.	Netto vloeropp. vloer 1	Bruto vloeropp. vloer 1
	Begane grond		82	1498,18	1758,47

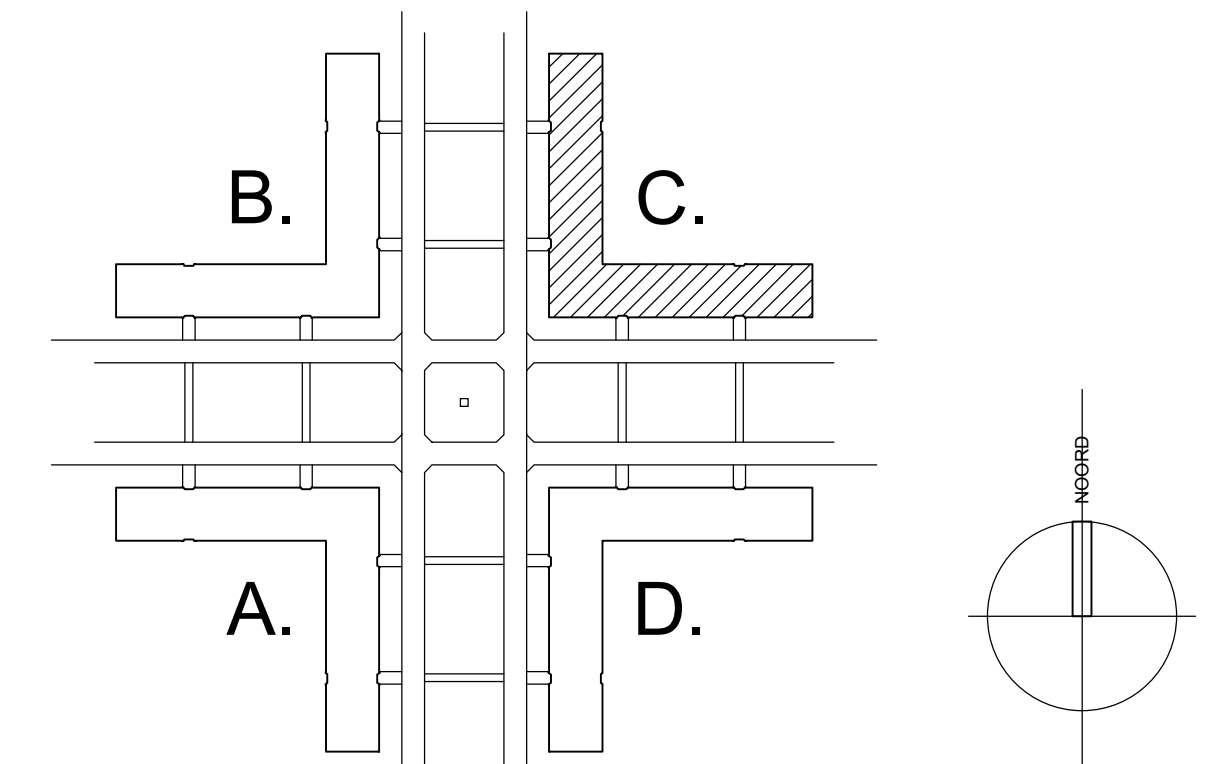

- BC1 394,16 m²
- BC2 373,41 m²
- BC3 313,84 m²
- BC4 483,49 m²
- BC5 437,30 m²
- BC6 374,29 m²
- BC7 384,80 m²
- TR
- EBVR

MAATVOERING IN HET WERK TE CONTROLEREN
EN INDIEN NODIG AAN TE PASSEN

Renovatie Gebouw C
Lunettenkazerne Vught

Specificatie:
GEWIJZIGDE TOESTAND
Plattegrond begane grond
Brandcompartimentering

Objectnummer: 45C16
Gebouwnummer: C
Besteknummer: 17261
Projectnummer: 1-100
Fase: BE
Versie: A

Gelekd: F. Coffa / M. de Zeeuw
Gecontroleerd:
Datum: 01-02-2022
Schied: 1-100
Formaat: A0
Documentcode:

Blad:
Br01 van 03
Directie - Vastgoedbeheer
Rijksvastgoedbedrijf

17261-C-Contred-BT-003.dwg

probleem: